



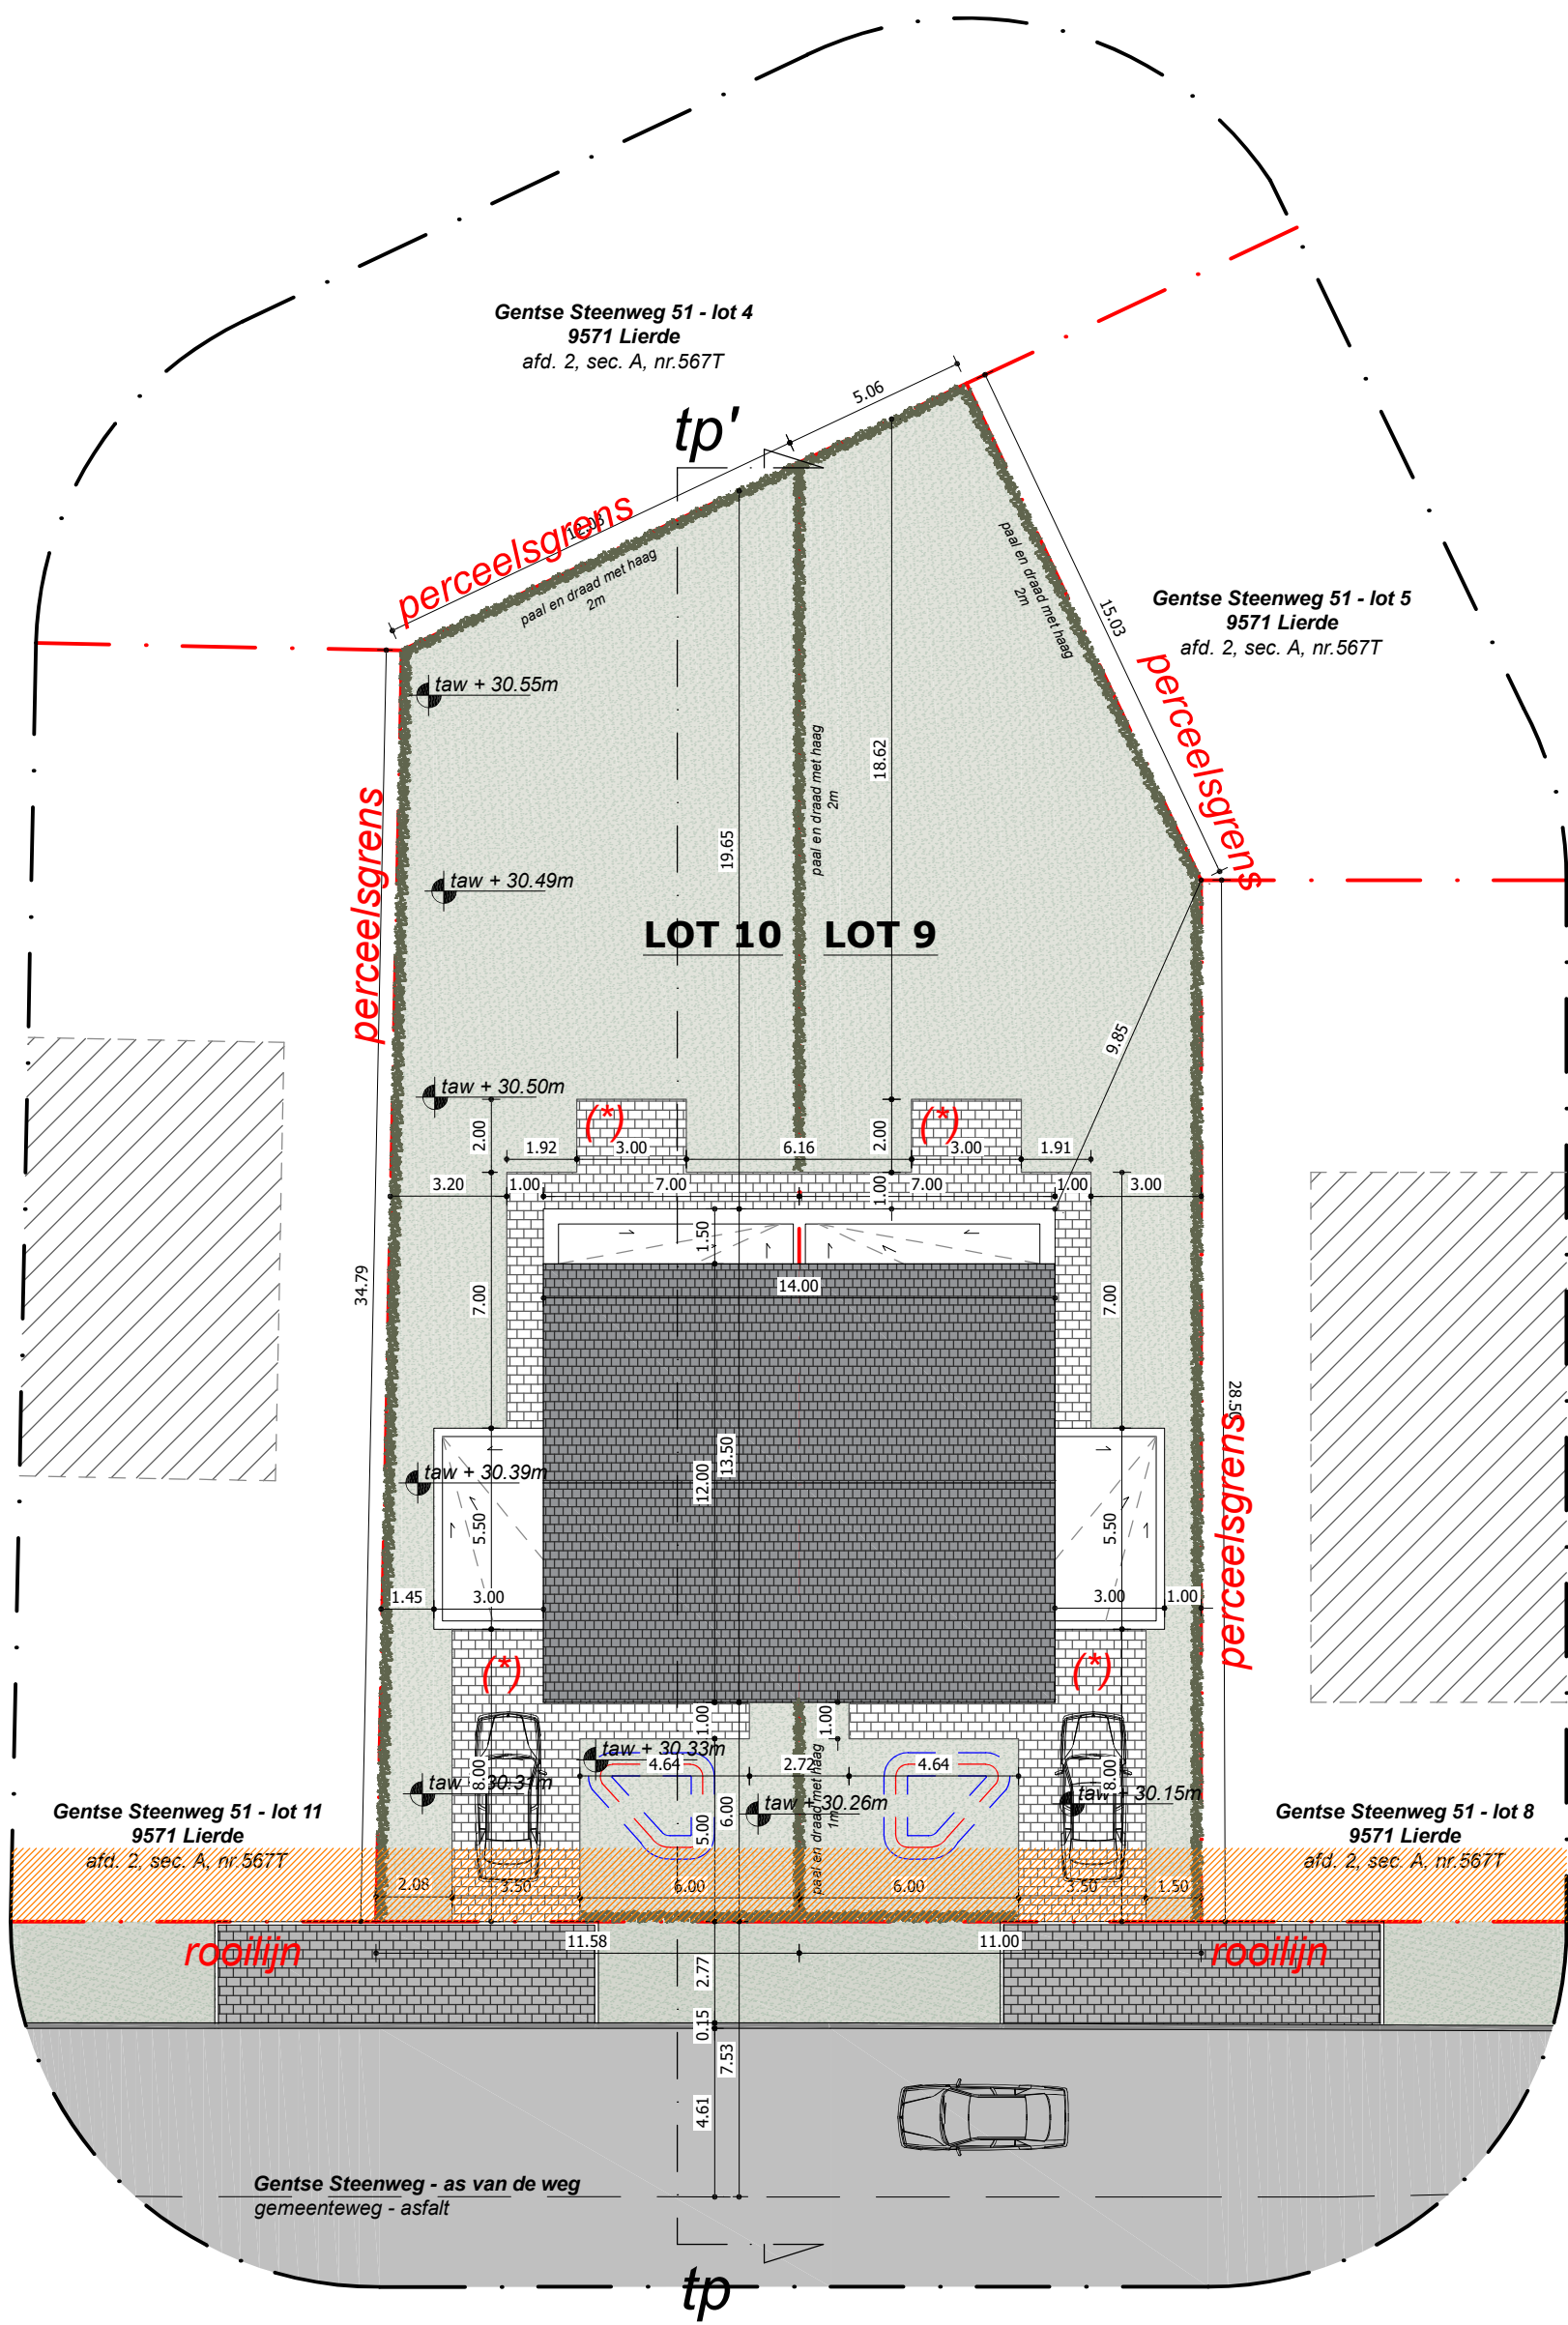

nieuwe toestand

inplantingsplan

schaal 1:200

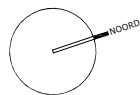

0 1 2 3 4 5

legende inplantingsplan & terreinprofiel			

Note: Ivm verordening regenwater:
De op de plannen aangegeven verharding met (*) vallen niet onder de toepassing van de verordening van het regenwater
geen infiltratie ter plaatse of op naastgelegen onverhard terrein. Max. 2%.

Oppervlakte perceel lot 9: 414.00m²
groenzone: 236.45m²
verharding: 66.55m²
carport: 16.50m²
dakoppervlakte: 94.50m²

Oppervlakte perceel lot 10: 419.00m²
groenzone: 241.45m²
verharding: 66.55m²
carport: 16.50m²
dakoppervlakte: 94.50m²