


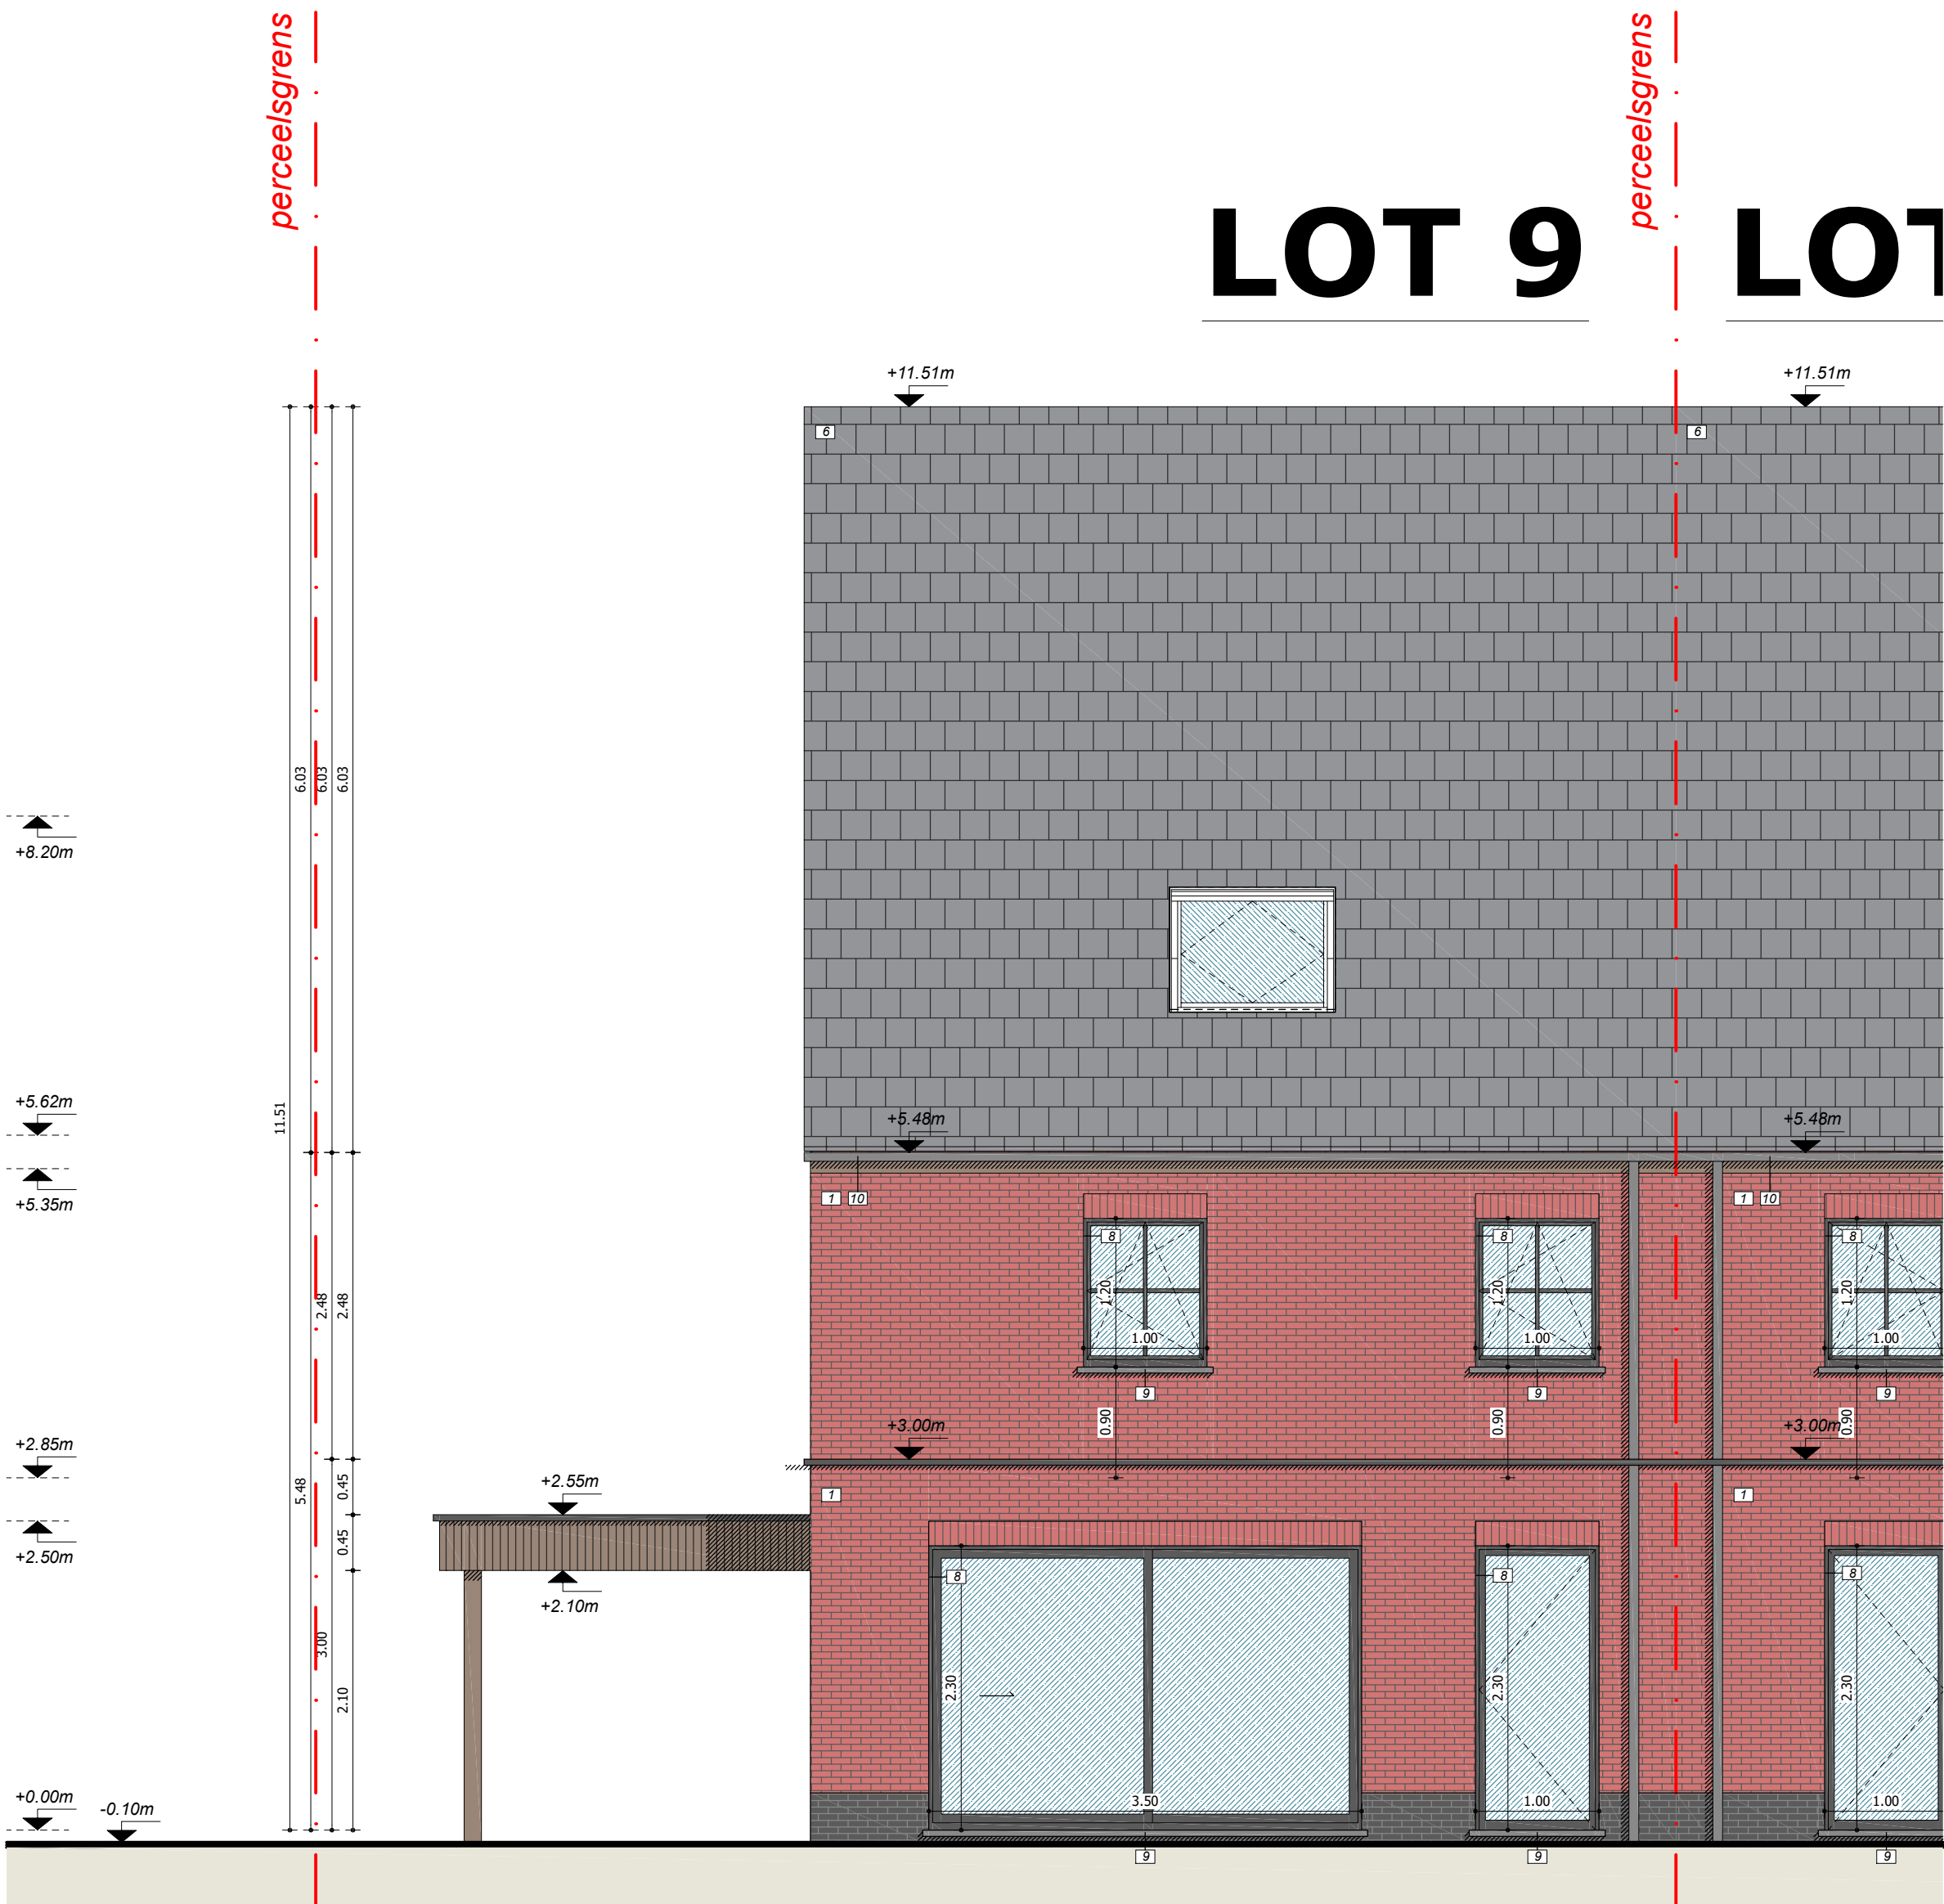

achtergevel

schaal 1:50

0 1 2 3 4 5

- LEGENDE MATERIALEN
- 1 Gevelafwerking: gemetsste baksteen (kleur: rood genueanceerd)
 - 2 Gevelafwerking: gemetsste baksteen (kleur: wit)
 - 3 Gevelafwerking: gemetsste baksteen (kleur: rood oranje genueanceerd)
 - 4 Gevelafwerking: gemetsste baksteen (kleur: zwart)
 - 5 Gevelbekleding: hout (kleur: behandeld)
 - 6 Dak: golfpannen (kleur: zwart)
 - 7 Dak: golfpannen (kleur: oranje)
 - 8 Schrijnwerk: PVC (kleur: zwart)
 - 9 Dorpels/deurnomkadering: Blauwe hardsteen
 - 10 Afvoeren: Zink