


LOT 10

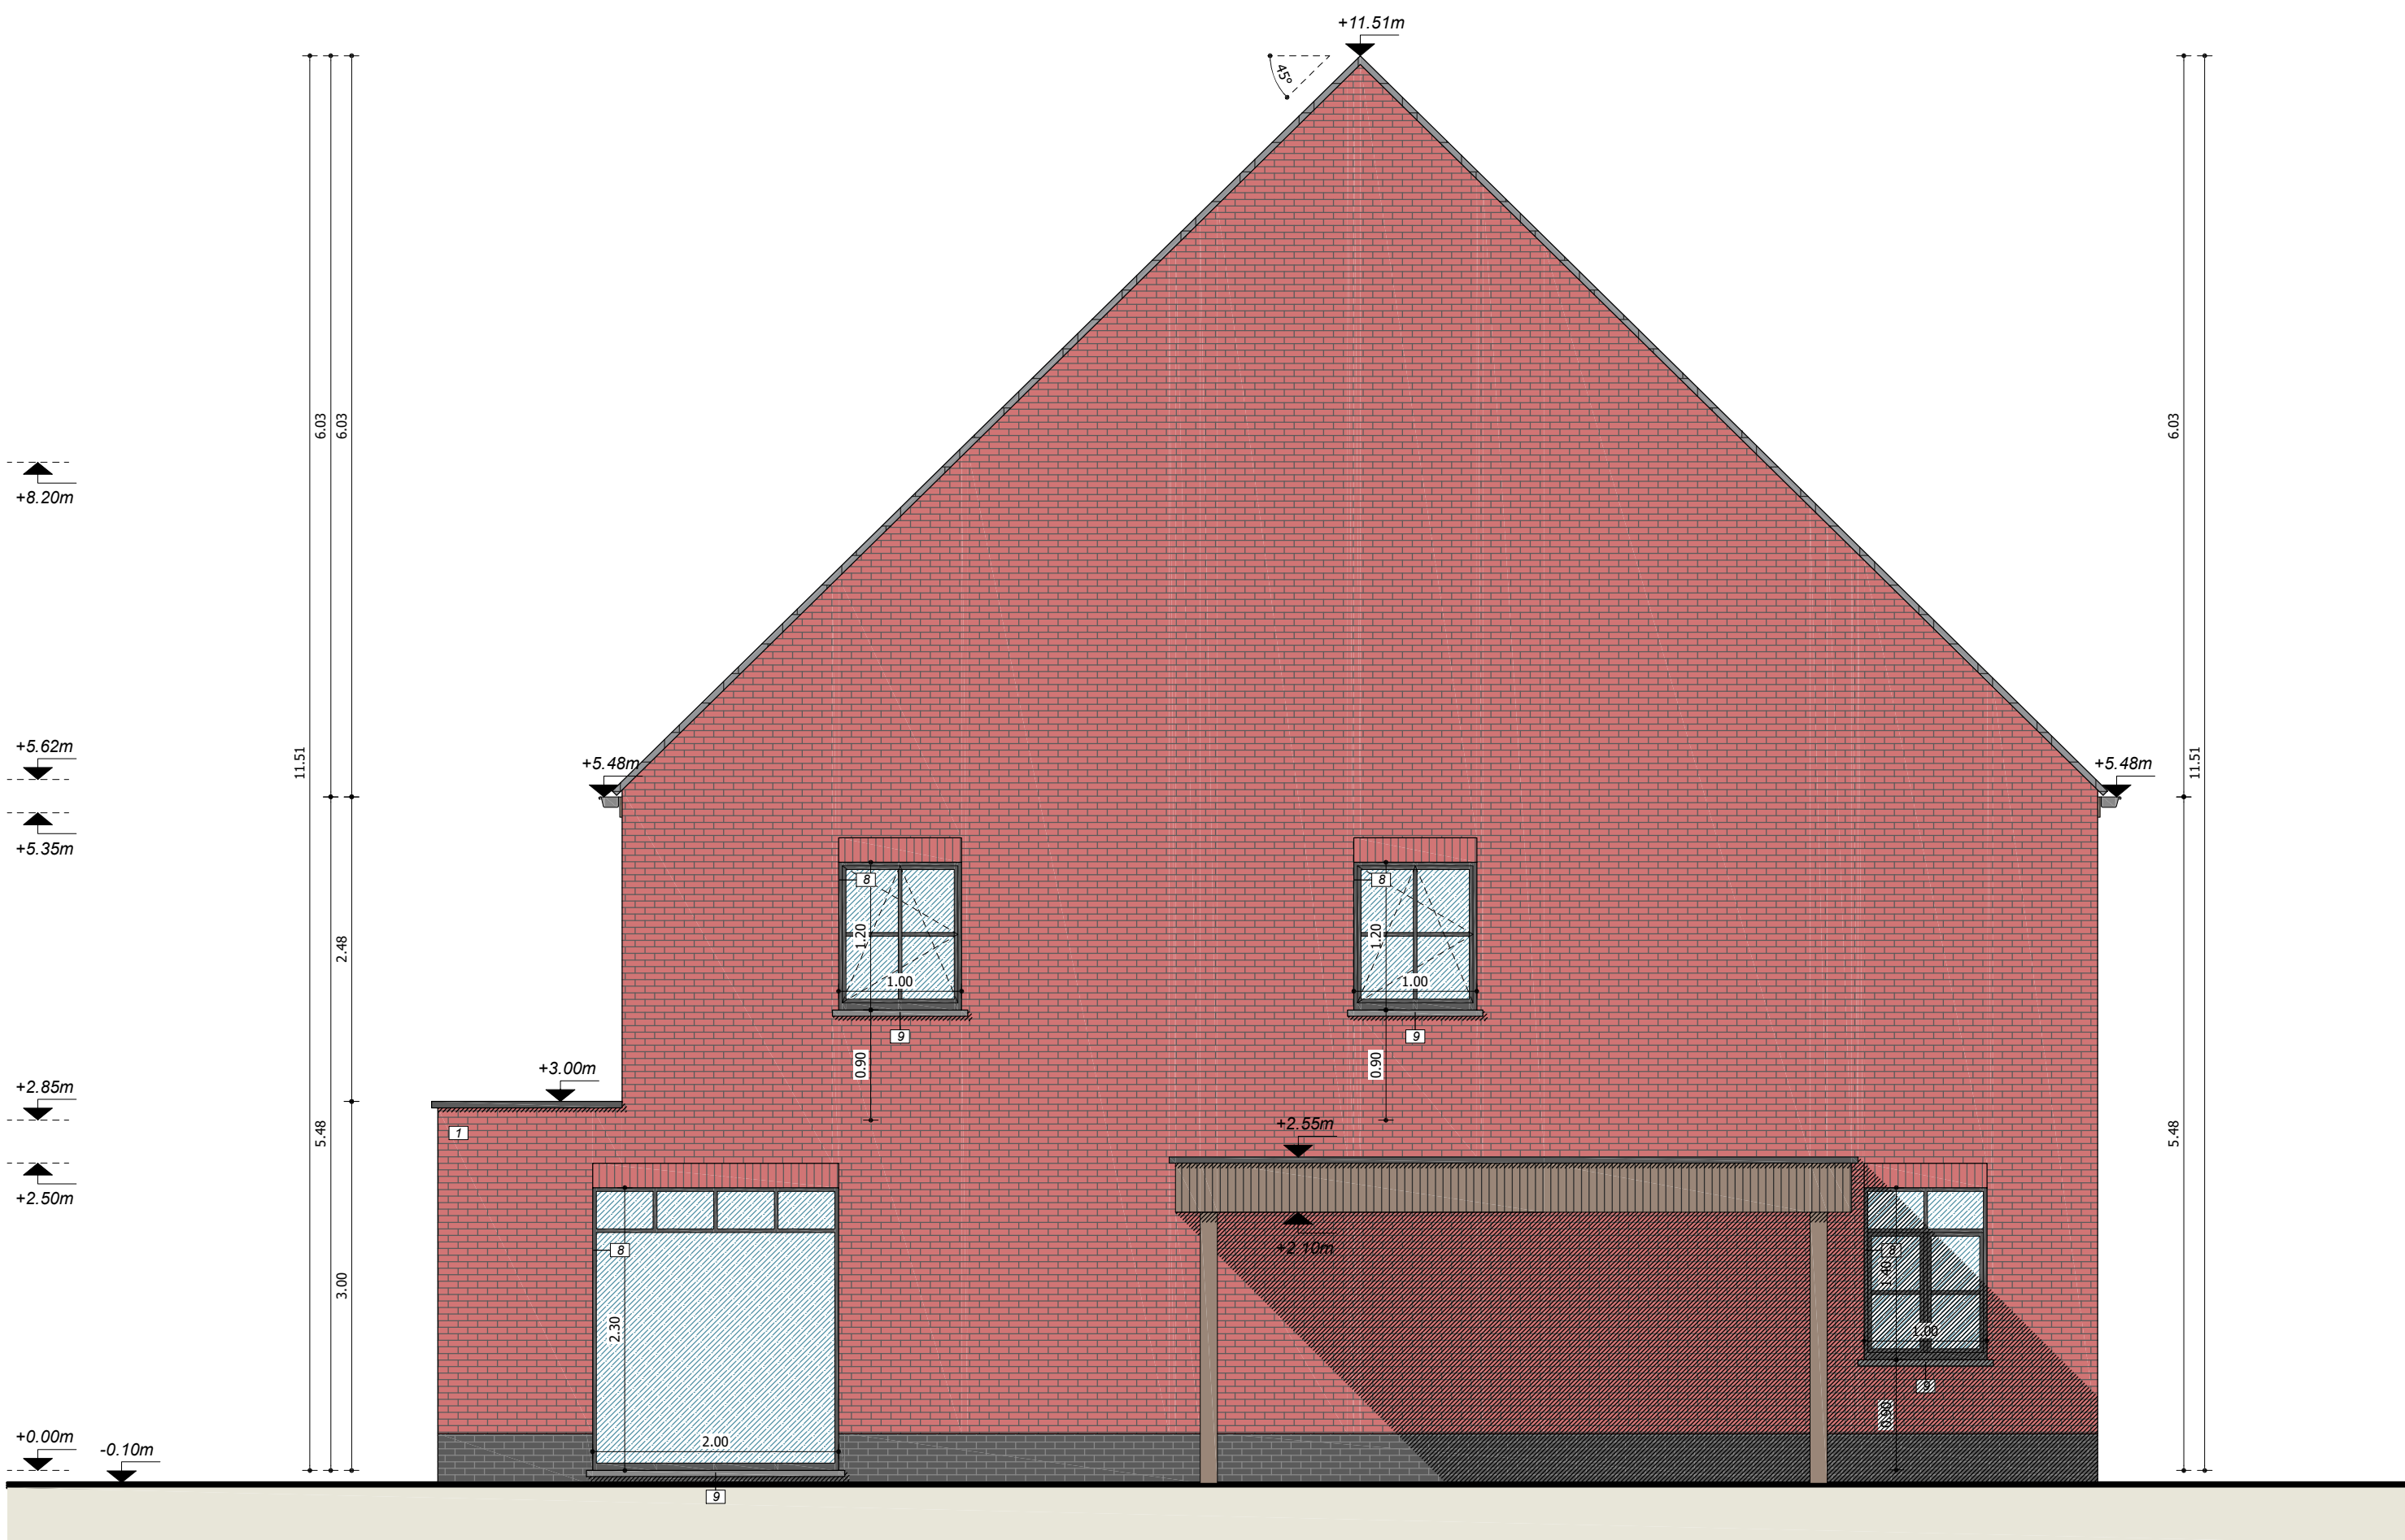

zijgevel links

schaal 1:50



- LEGENDE MATERIALEN
- 1 Gevelafwerking: gemetste baksteen (kleur: rood genuanceerd)
 - 2 Gevelafwerking: gemetste baksteen (kleur: wit)
 - 3 Gevelafwerking: gemetste baksteen (kleur: rood oranje genuanceerd)
 - 4 Gevelafwerking: gemetste baksteen (kleur: zwart)
 - 5 Gevelbekleding: hout (kleur: behandeld)
 - 6 Dak: golfpannen (kleur: zwart)
 - 7 Dak: golfpannen (kleur: oranje)
 - 8 Schrijnwerk: PVC (kleur: zwart)
 - 9 Dorpels/deuromkadering: Blauwe hardsteen
 - 10 Afvoeren: Zink