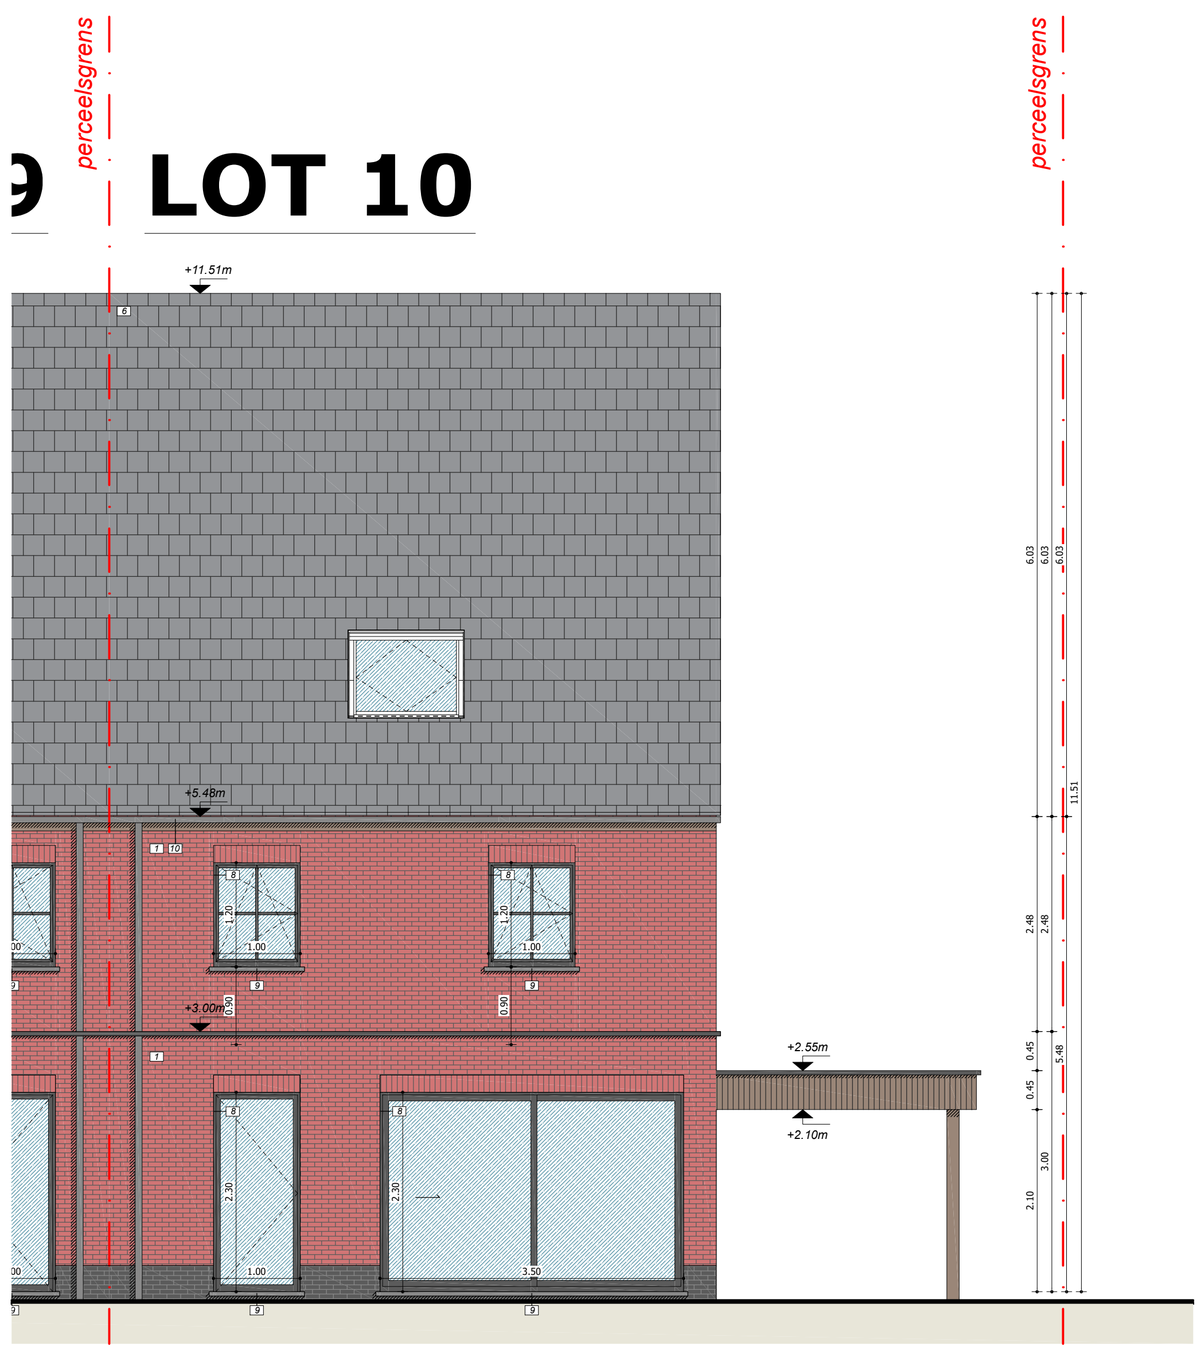

achtergevel

schaal 1:50

0 1 2 3 4 5

LEGENDE MATERIALEN

1 Gevelafwerking: gemetste baksteen (kleur: rood genuanceerd)
2 Gevelafwerking: gemetste baksteen (kleur: wit)
3 Gevelafwerking: gemetste baksteen (kleur: rood oranje genuanceerd)
4 Gevelafwerking: gemetste baksteen (kleur: zwart)
5 Gevelbekleding: hout (kleur: behandeld)
6 Dak: golfpannen (kleur: zwart)
7 Dak: golfpannen (kleur: oranje)
8 Schrijnwerk: PVC (kleur: zwart)
9 Dorpels/deuromkadering: Blauwe hardsteen
10 Afvoeren: Zink