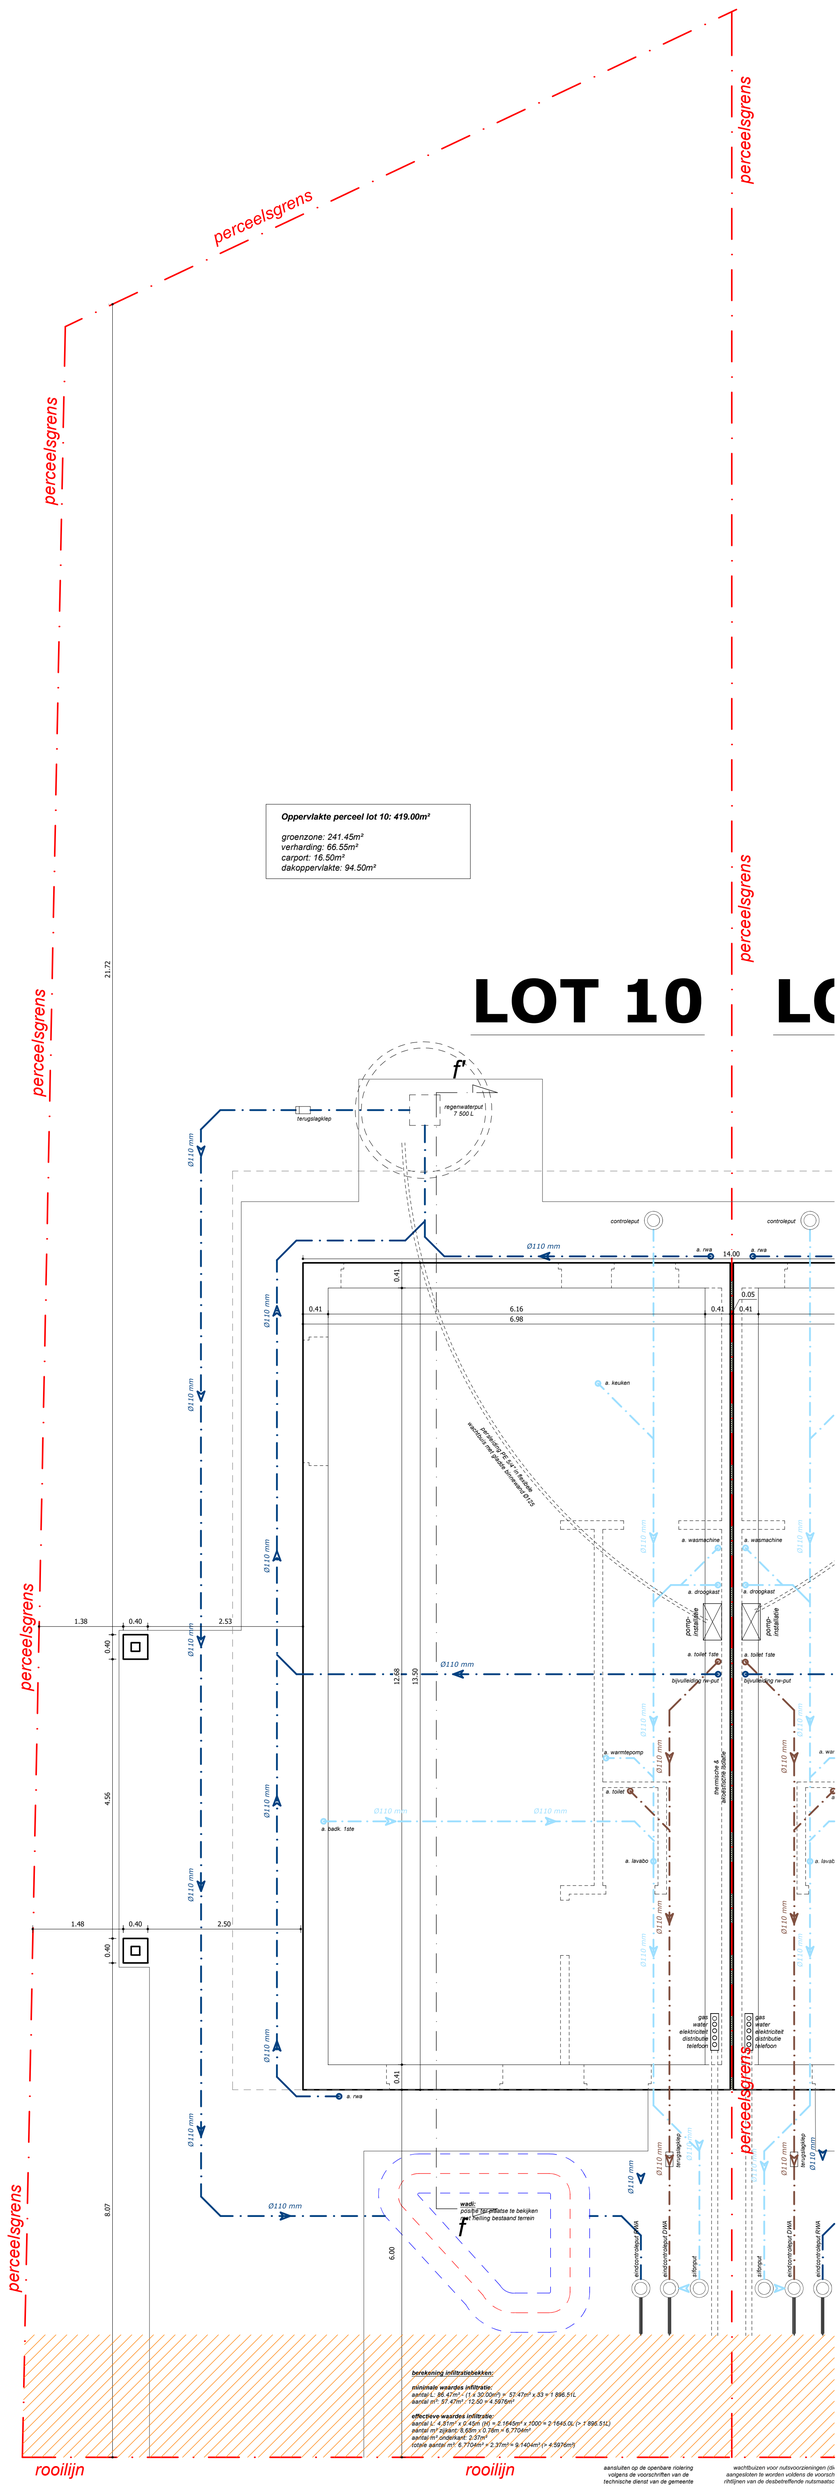

zie plan studiebureau voor stabiliteit

funderings- & rioleringsplan

schaal 1:50

0 1 2 3 4 5

Legende grondplannen & doorsnedes

- Regenwater
- Huishoudelijkwater
- Fecaalwater