


LOT 11

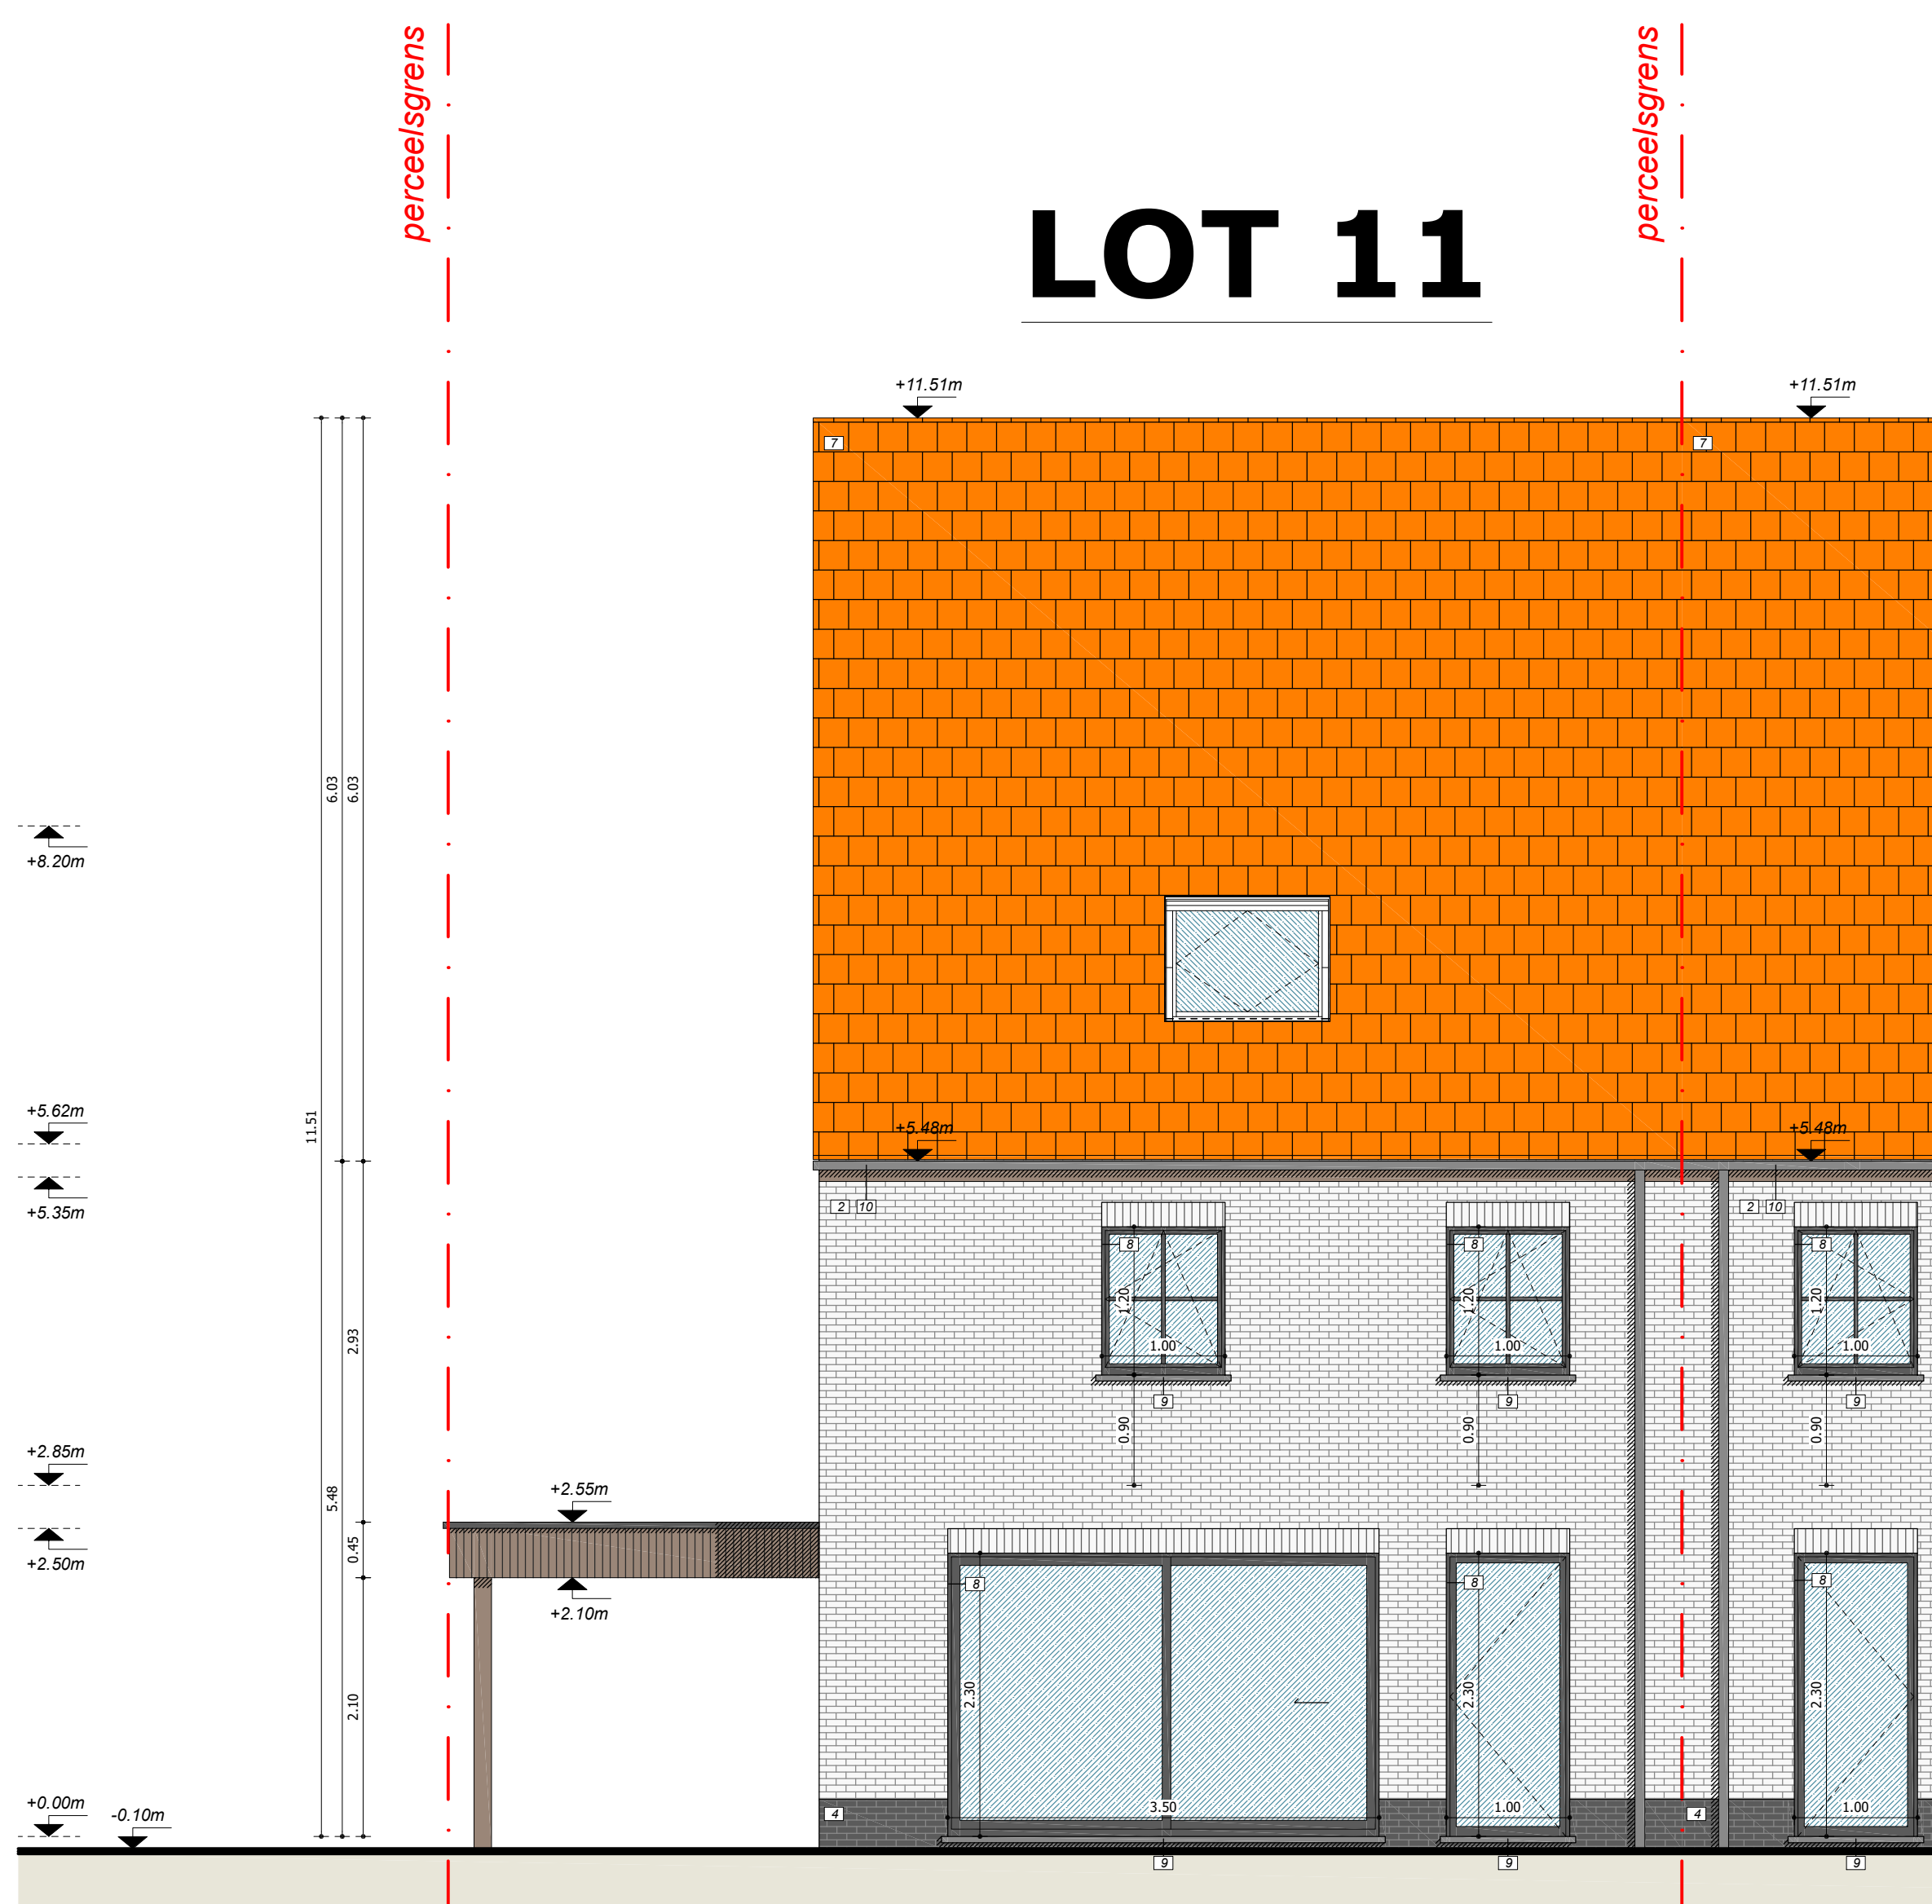

achtergevel

schaal 1:50



- ### LEGENDE MATERIALEN
- | | |
|----|---|
| 1 | Gevelafwerking: gemetste baksteen (kleur: rood geuanceerd) |
| 2 | Gevelafwerking: gemetste baksteen (kleur: wit) |
| 3 | Gevelafwerking: gemetste baksteen (kleur: rood oranje geuanceerd) |
| 4 | Gevelafwerking: gemetste baksteen (kleur: zwart) |
| 5 | Gevelbekleding: hout (kleur: behandeld) |
| 6 | Dak: golfpannen (kleur: zwart) |
| 7 | Dak: golfpannen (kleur: oranje) |
| 8 | Schrijfwerk: PVC (kleur: zwart) |
| 9 | Dorpels/deuromkadering: Blauwe hardsteen |
| 10 | Afvoeren: Zink |