


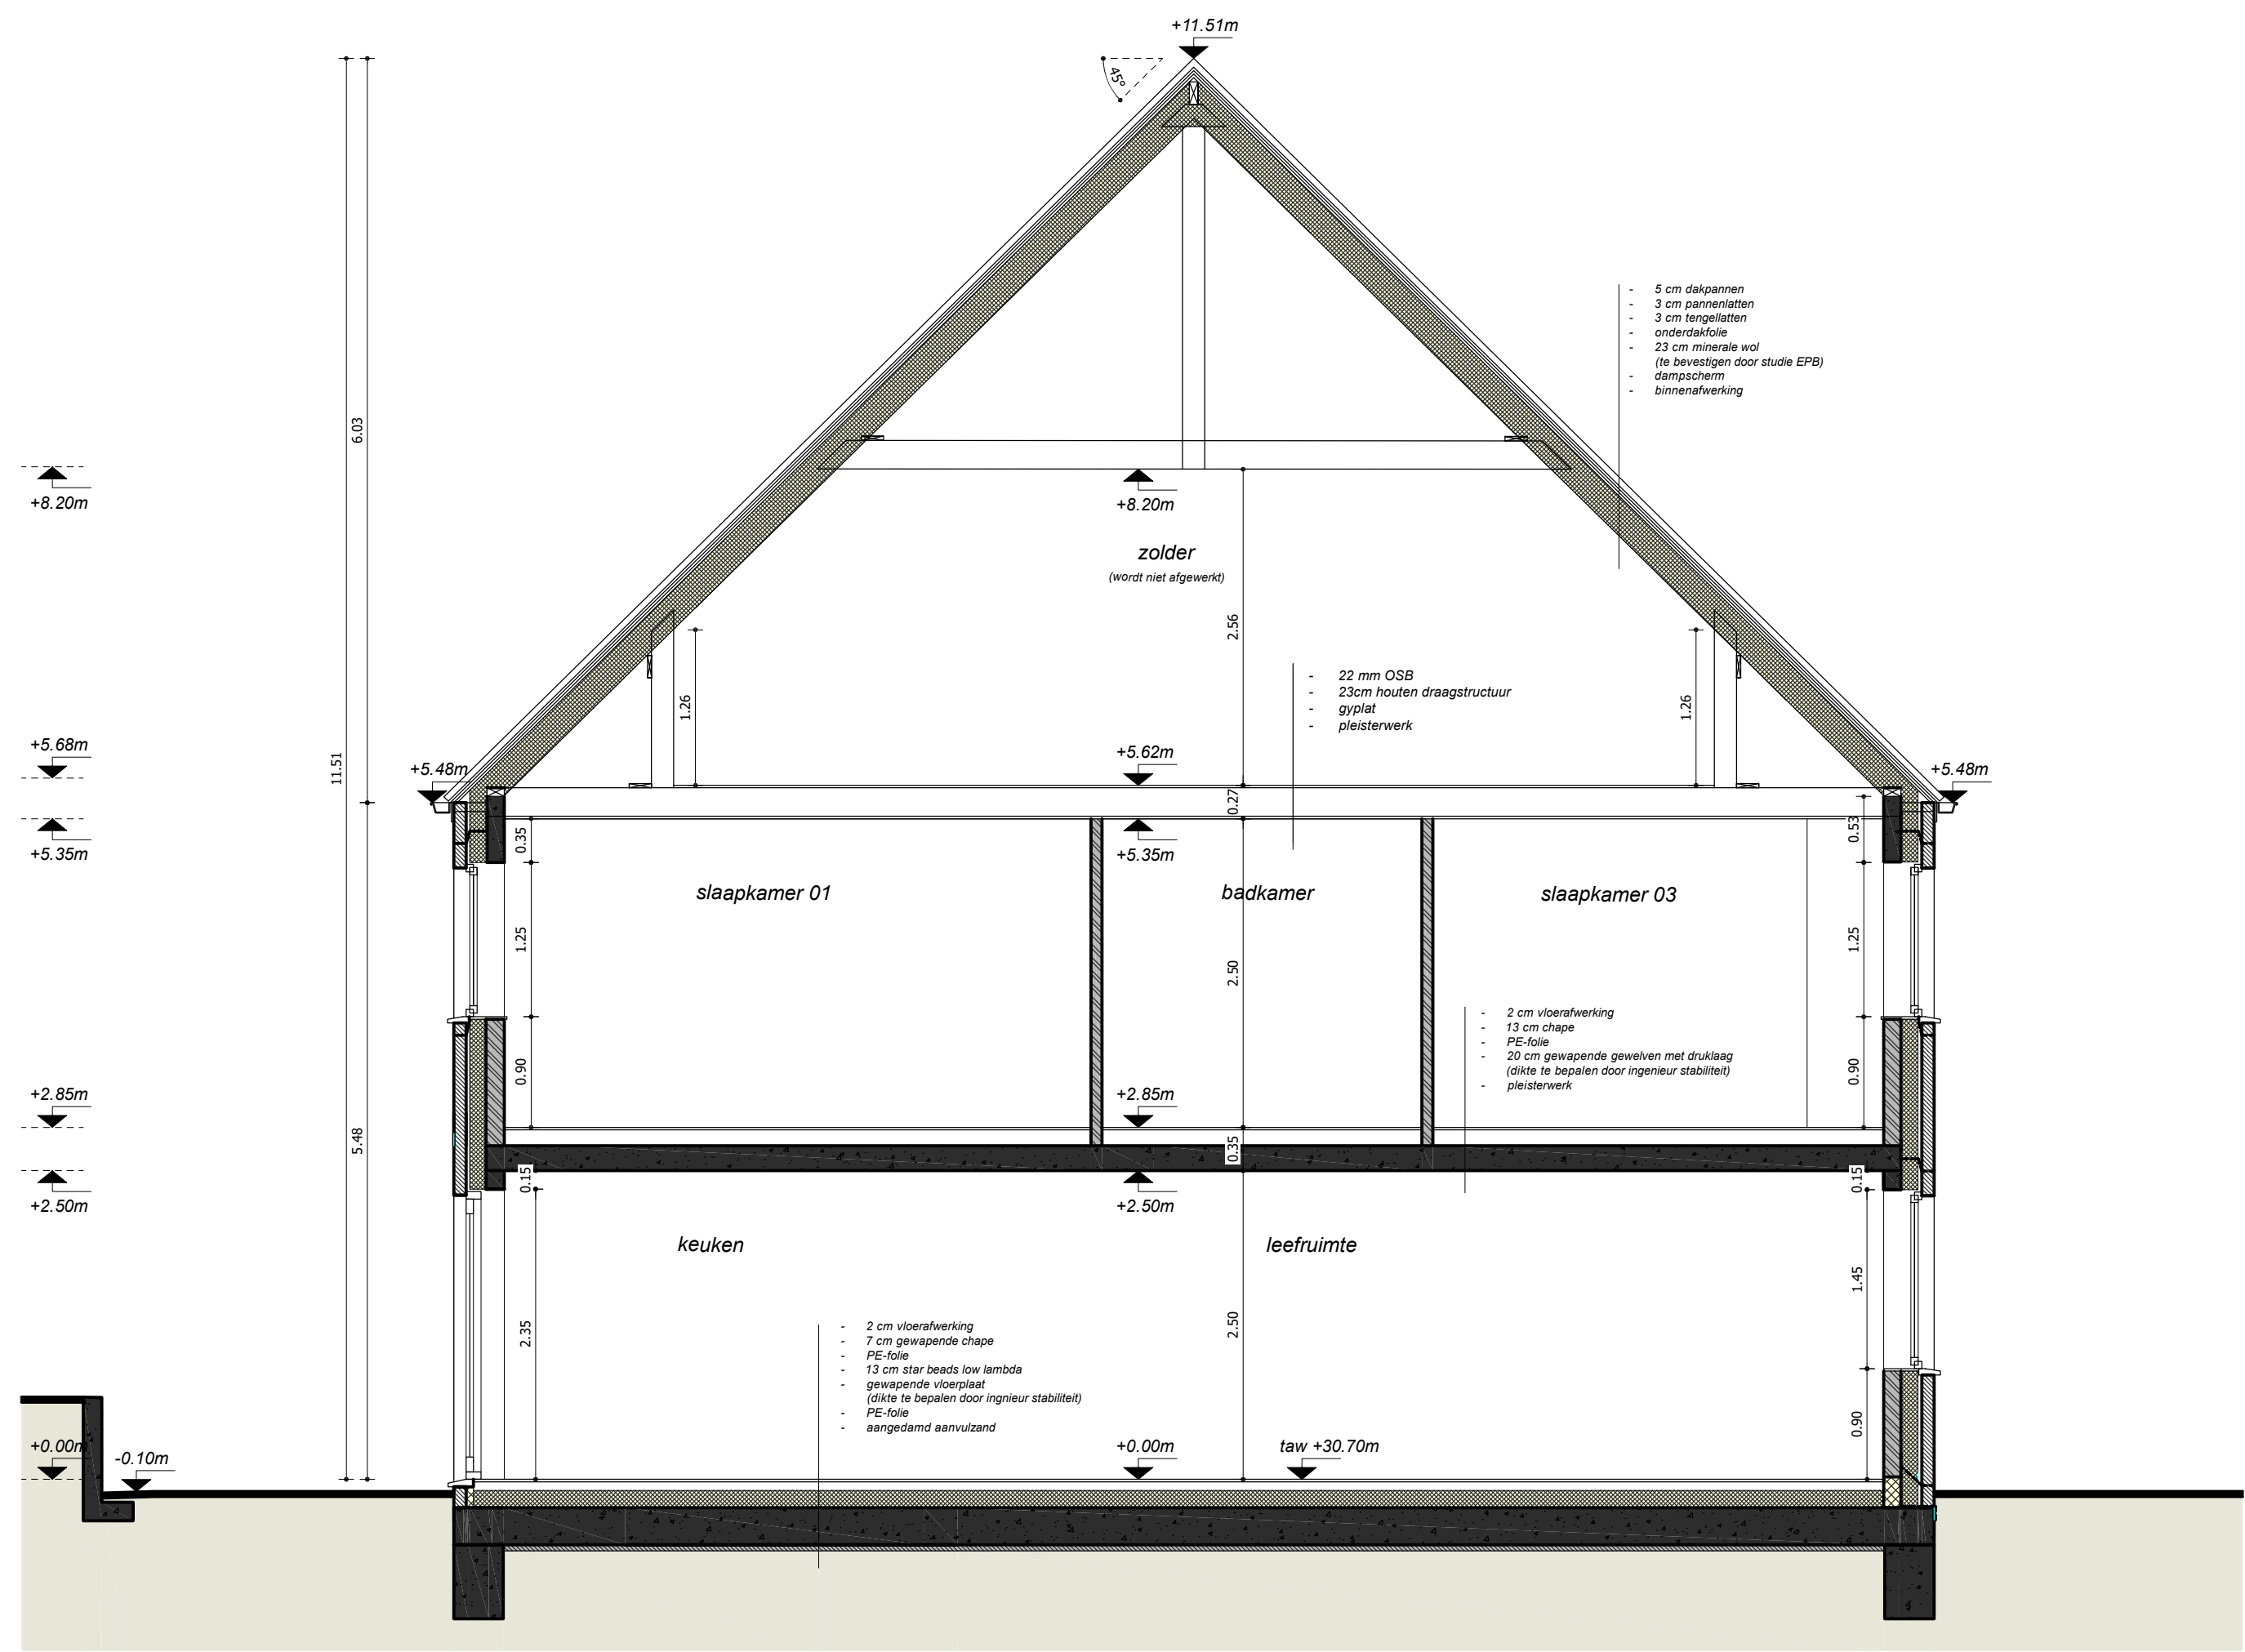

doorsnede GG'

schaal 1:50



Legende grondplannen & doorsnedes	
	Snelbouw metselwerk (te bepleisteren)
	Gevelsteen: zie gevels
	Beton
	Cellenbeton
	Dakbedekking
	Isolatie
	Chape
	Niveau t.o.v. vloerplas