


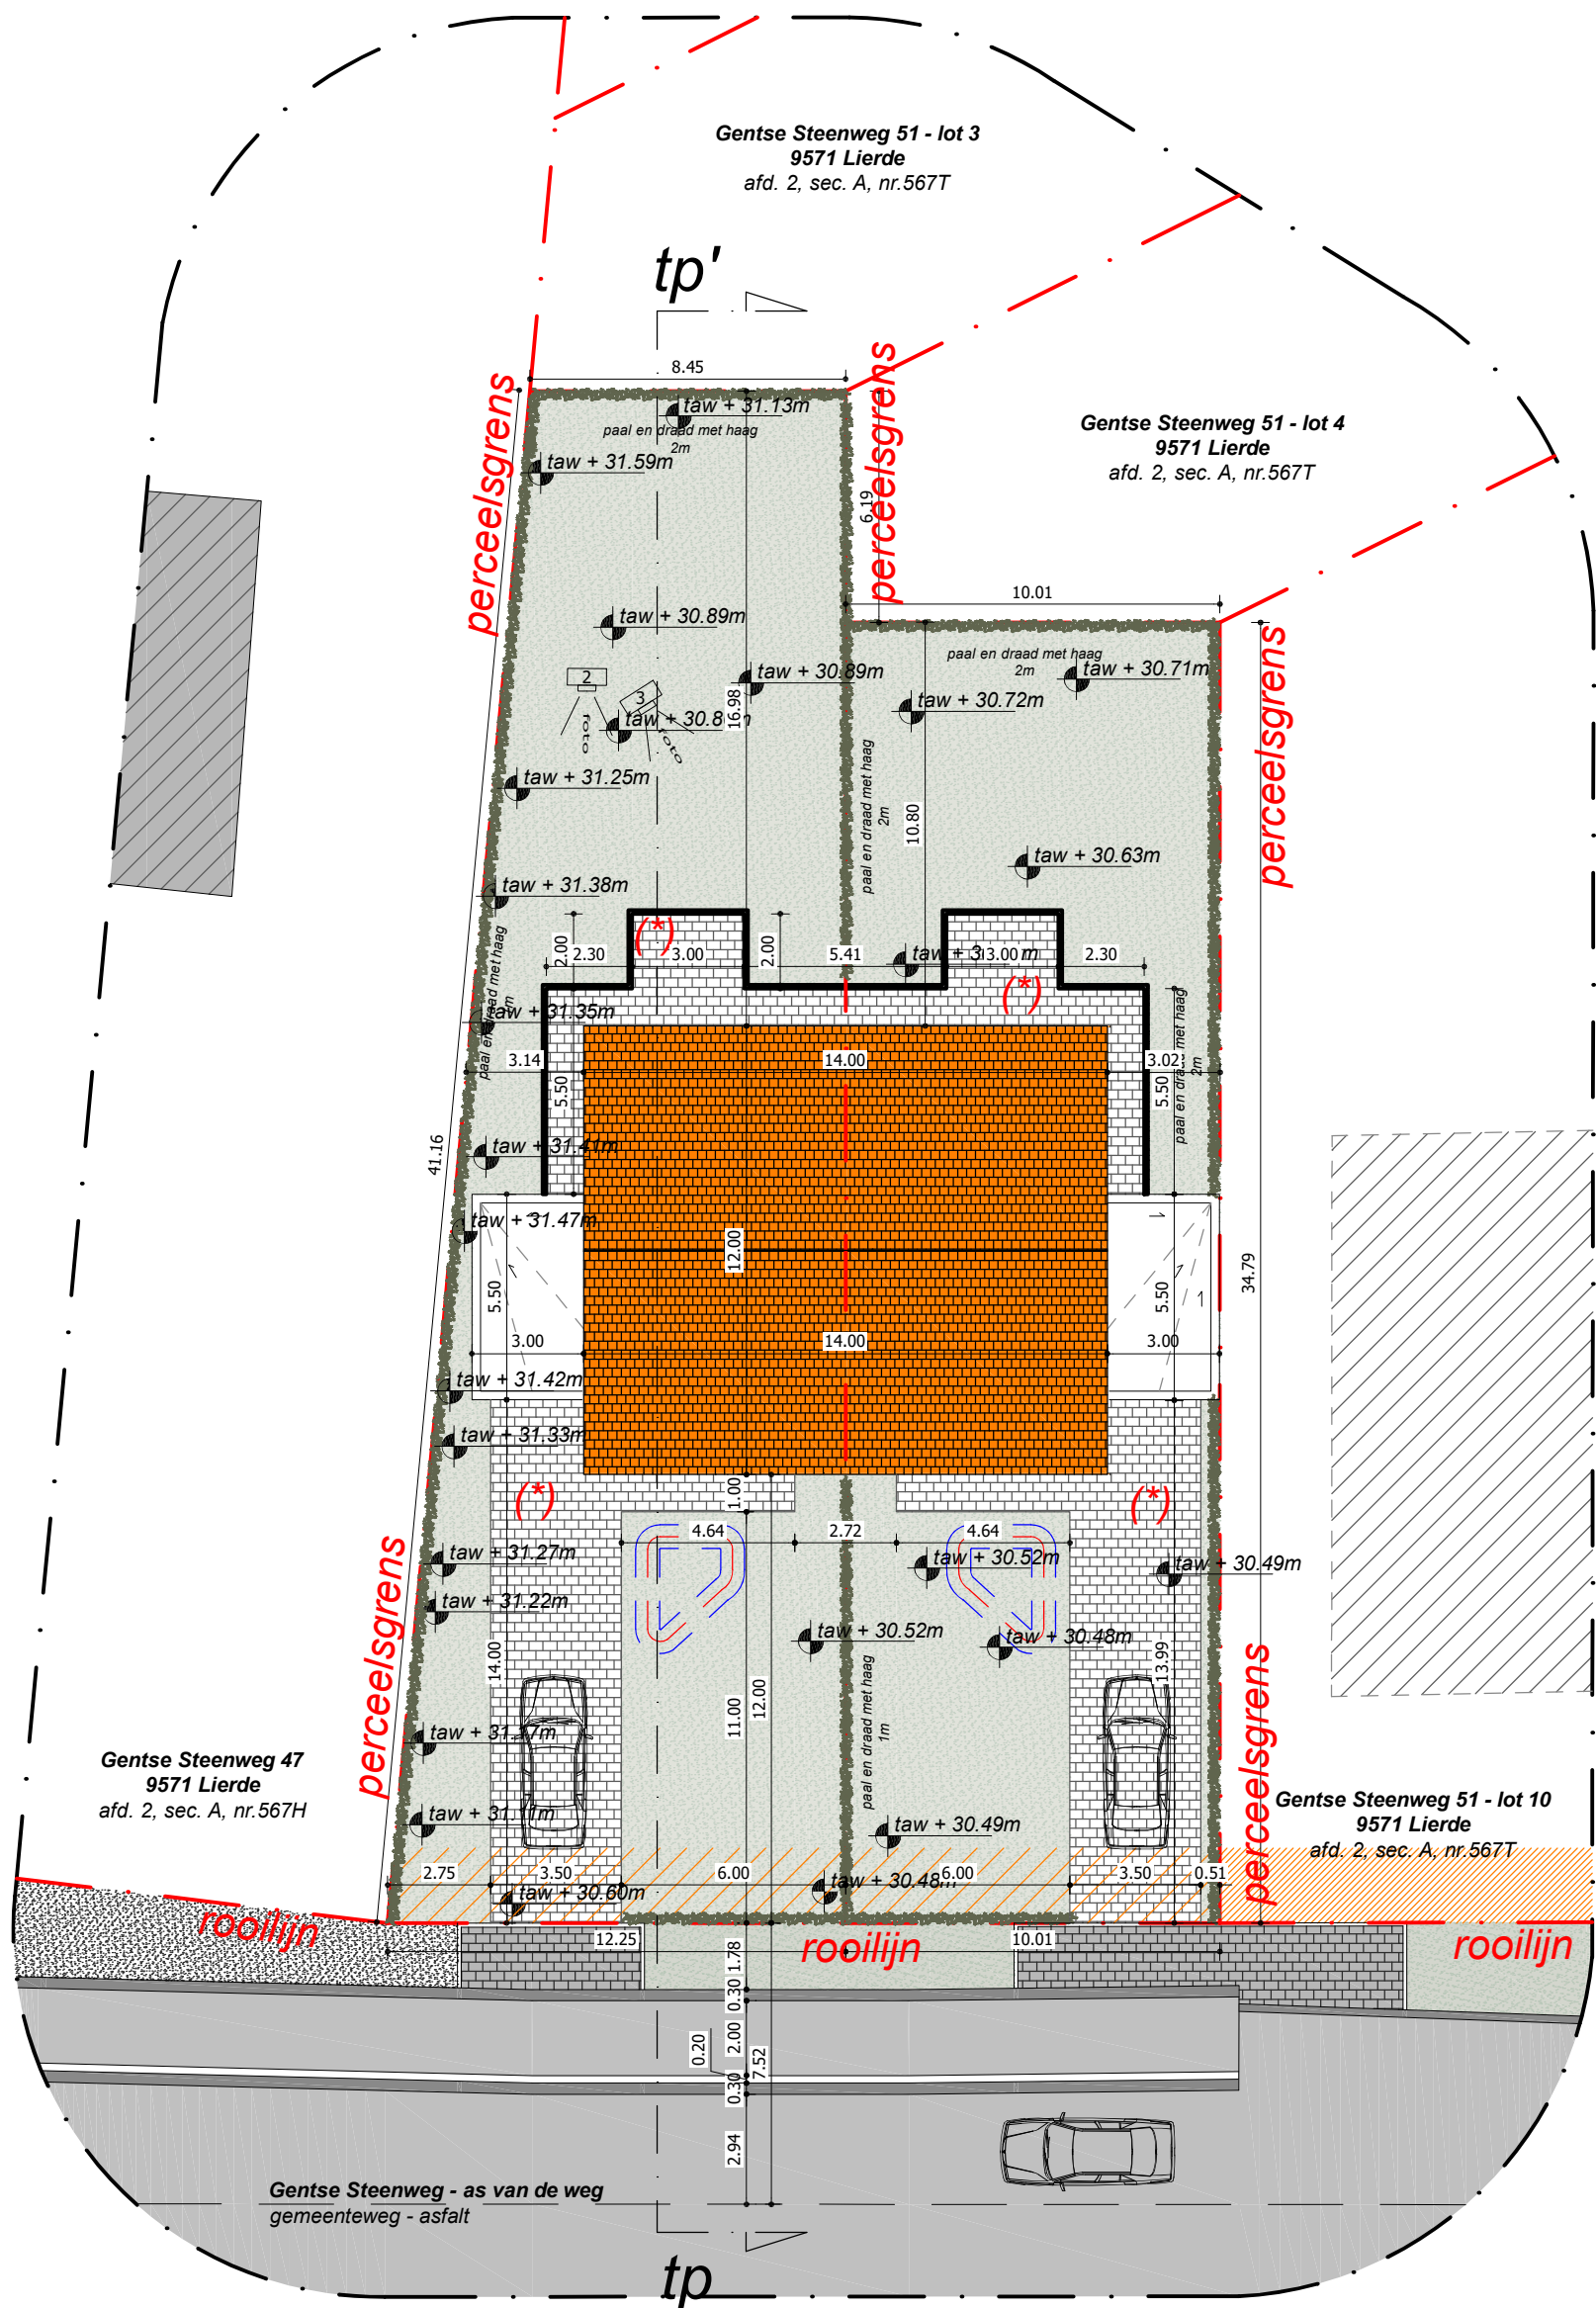

nieuwe toestand

inplantingsplan

schaal 1:200

0 1 2 3 4 5

legende inplantingsplan & terreinprofiel

Gentse Steenweg / Doornkouter	terras - tegels	perceelsgrens
goot	hellend dak	terreinsprofiel
opst - betonstraatsteen (grijs)	bouwzone buiten	niveau i.o.v. vloerplaat
groenzone openbaar terrein	bebouwing buiten	sewerde haag
toeristebaan	plat dak	ornament
fietspad	tuinzone	foto punt
grind		

Note: om verordening regenwater:
De op de plannen aangeduide verharding met (*) vallen niet onder de toepassing van de verordening van het regenwater
gevoel infiltratie ter plaatse of op naastgelegen onverhard terrein. Max. 2%.

Oppervlakte perceel lot 11: 348.00m²

groenzone: 178.00m²
verharding: 69.50m²
carport: 16.50m²
dakoppervlakte: 84.00m²

Oppervlakte perceel lot 12: 424.00m²

groenzone: 254.00m²
verharding: 69.50m²
carport: 16.50m²
dakoppervlakte: 84.00m²