


LOT 12

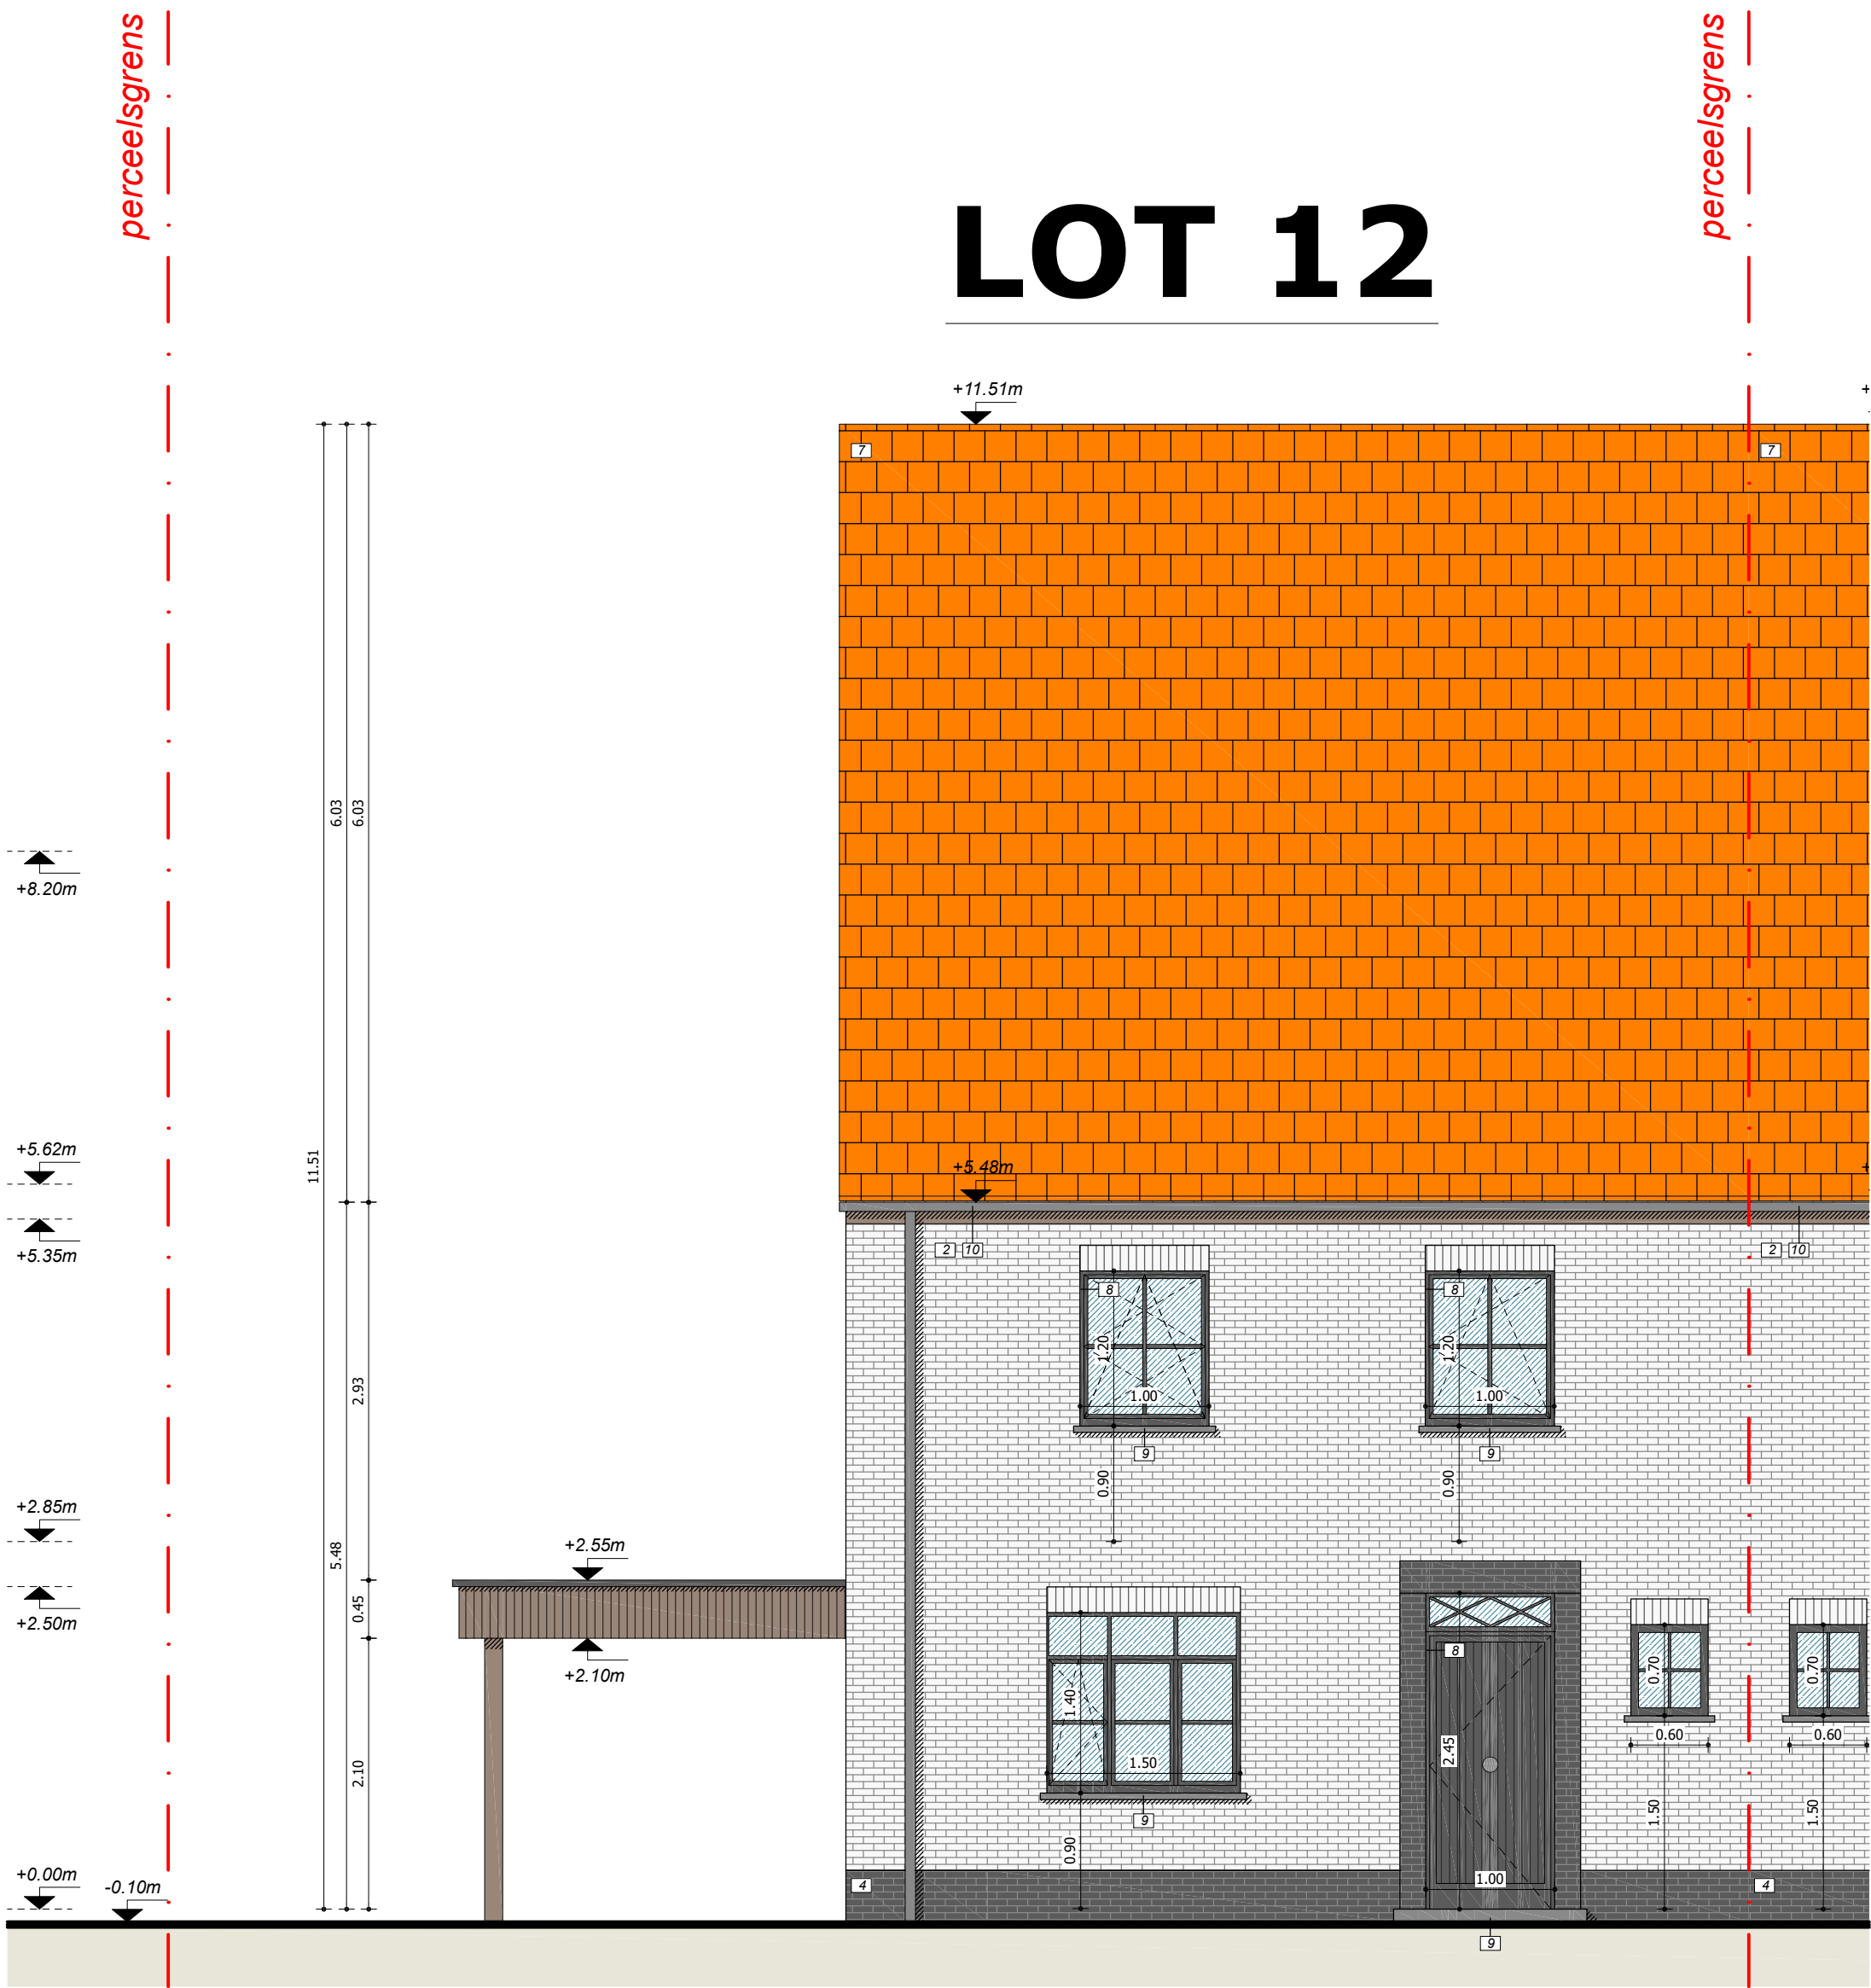

voorgevel

schaal 1:50



LEGENDE MATERIALEN	
1	Gevelafwerking: gemetsste baksteen (kleur: rood genuanceerd)
2	Gevelafwerking: gemetsste baksteen (kleur: wit)
3	Gevelafwerking: gemetsste baksteen (kleur: rood oranje genuanceerd)
4	Gevelafwerking: gemetsste baksteen (kleur: zwart)
5	Gevelbekleding: hout (kleur: behandeld)
6	Dak: golfpannen (kleur: zwart)
7	Dak: golfpannen (kleur: oranje)
8	Schrijnwerk: PVC (kleur: zwart)
9	Dorpels/deuromkadering: Blauwe hardsteen
10	Afvoeren: Zink