


Residentie VICTORIA I AALST


■ GELIJKVLOERS - appartement F 0.1.

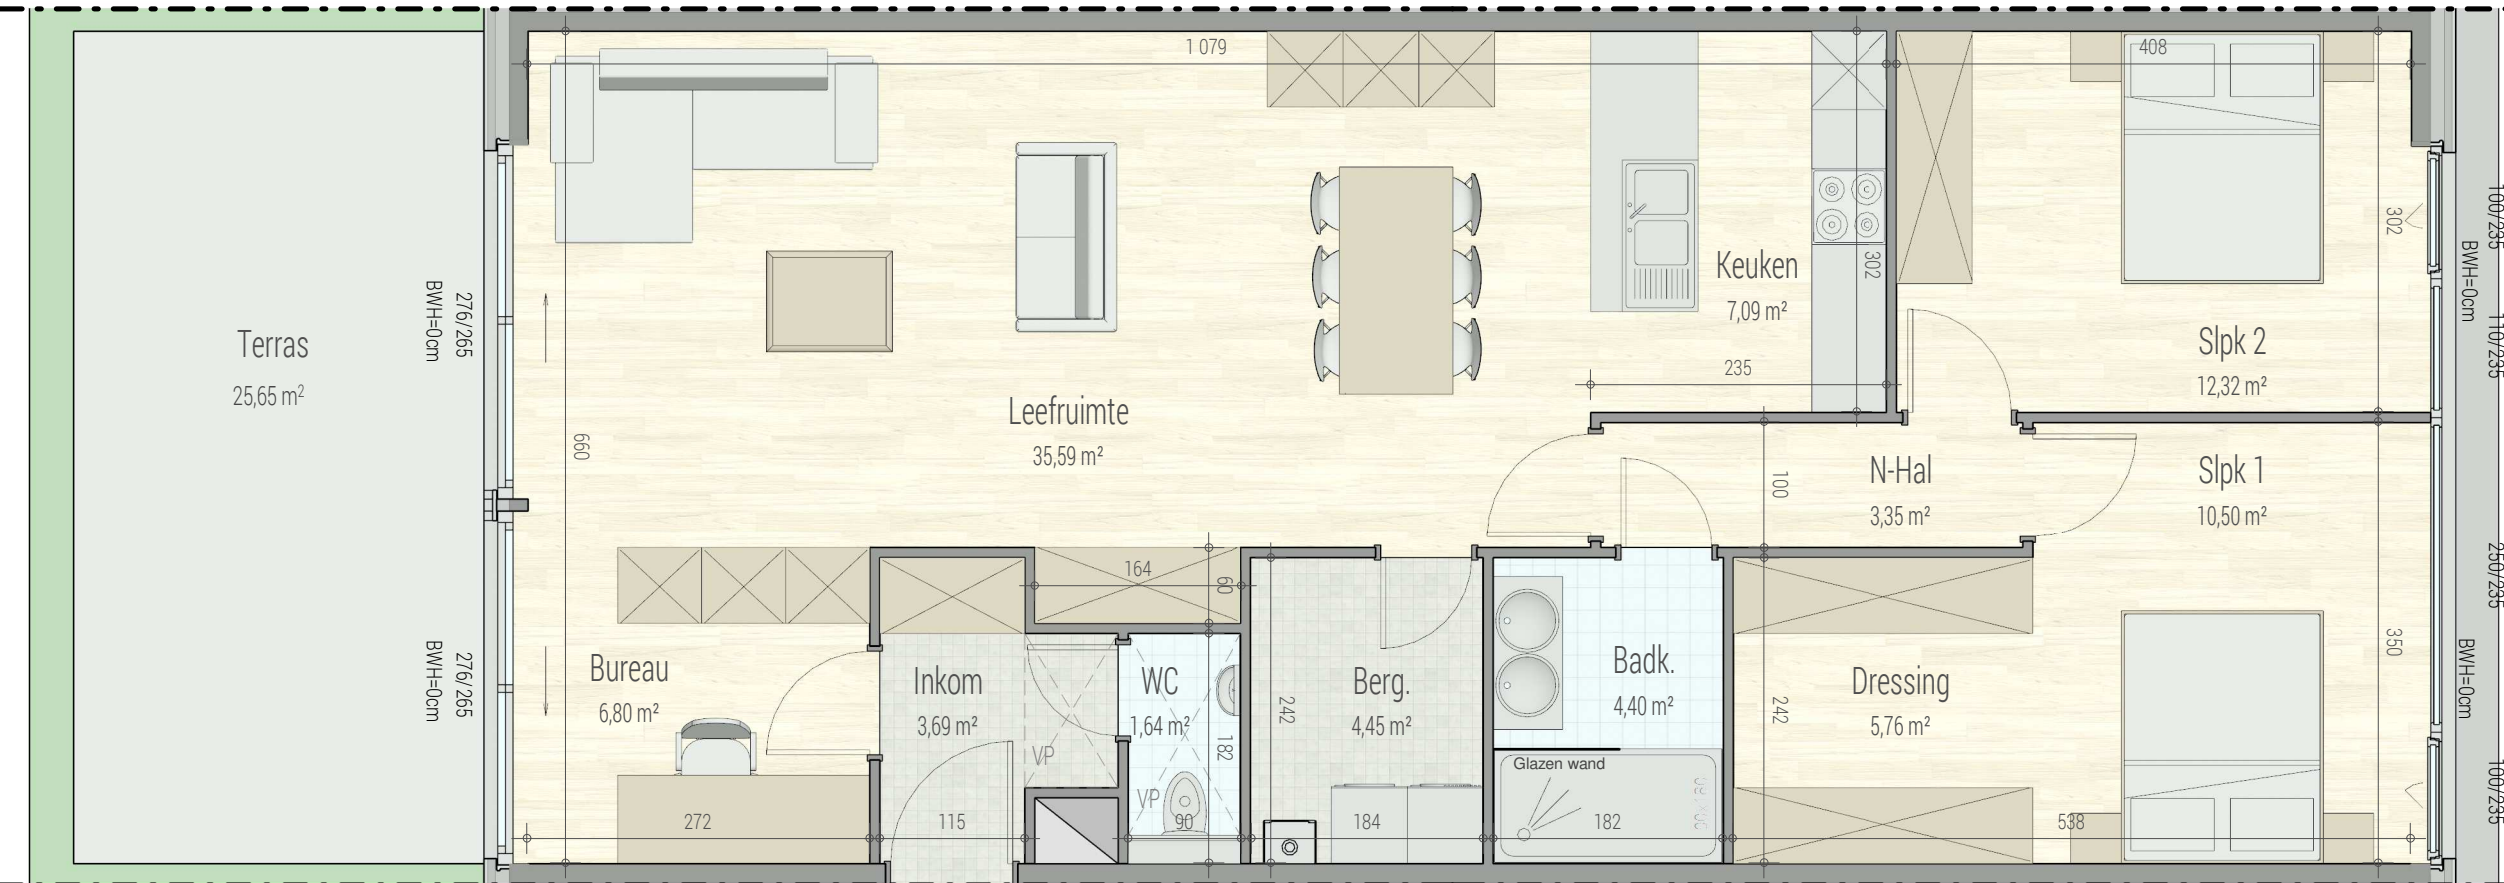

VOORGEVEL



INPLANTING

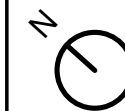

1M

Driesleutelstraat - Aalst

F.0.1

71319202

opp.: 108.77m² + opp. terras: 25.65m²

appartement: 2 SLAAPKAMERS

Dit is geen contractueel document. Alle meubels, toestellen en vloerbekleding zijn illustratief. De maatvoering op de plannen geeft bij benadering de werkelijke afmetingen aan. Afwijkingen op de maatvoering in de uitvoering is mogelijk.



bostoen