

Klantverantw.:  
Opdrachtn.:  
Klantnr.:  
Cont.pers.: VAN SCHEL STEVEN  
Tel.: -  
Fax: -  
GSM: 0476/28.20.01  
e-mail: steven.vanschel@gmail.com



Onafhankelijk Controle Bureel v.z.w.

ProKo.: LS01  
Verslagnr.: 5138574  
Voof. verslagnr.:  
Datum: 08/12/2018

Klant / Opdrachtgever:  
VAN SCHEL STEVEN  
SCHILLEBEEKSTRAAT 25  
9500 GERAARDSBERGEN

Afdeling: ELE

**VERSLAG VAN ONDERZOEK VAN EEN ELEKTRISCHE L.S. INSTALLATIE VOOR EEN DEFINITIEVE OF RESIDENTIELE AANSLUITING**  
(uitgevoerd onder BELAC accreditatie volgens interne procedure QPRO/ELE/001, §7.3)

**ALGEMEENHEDEN**

Toestel/Install. ID: \_\_\_\_\_ Aard installatie:: verkoop wooneenheid Type lokalen: woning  
Plaats onderzoek: HOGE BUIZEMONTSTRAAT 106 GERAARDSBERGEN 9500  
Aard onderzoek: controlebezoek Volgens AREI Art.: 86/271/271bis  
Datum onderzoek: 08/12/2018 Volgende binnen 300 maand of vóór 31/12/2043 Onderzoeker: MOENS JURGEN  
Eigendom van: \_\_\_\_\_  
Installateur: \_\_\_\_\_  
B.T.W.: BE0.542.483.683 ID-kaart : - Uitgereikt te: - Datum: -

**BESCHRIJVING**

EAN nr.: 541448820063715130 Teller nr.: \_\_\_\_\_ Stand I : - Stand II -  
Aansluiting: - Wachtbuis: - Isolatieplaat: -  
Dienstspanning: 3 x 230V Max. beveiliging: 40A Hoofdbeveiliging: aut. 4p 40A Schak.: alg.diff.schak.  
Meter-bordverbinding: kabeltype: EXVB aantal geleiders: 4 doorsnede: 10 mm<sup>2</sup>  
Voedingsbekabeling: kabeltype: - aantal geleiders: - doorsnede: - mm<sup>2</sup>  
Aardelektrode: type: pennen sectie: 16 mm<sup>2</sup> spreidingswaarde: 11 Ohm  
Diff. schak.: algemene: 4p 40A/300mA is verzegeld met loodje: in orde bijkomende dif.: 4p 40A/30mA  
Werking testknop: In orde Controle foutius: In orde Algemene isolatieweerstand: 20 MOhm  
installatie uitgevoerd overeenkomstig schema's: in orde Staat van het vast elektrisch materieel: in orde  
Bescherming tegen elektrische schokken: rechtstreekse aanraking: in orde onrechtstreekse aanraking: in orde  
Continuïteit PE- en equipotentiaal verbinding: in orde Vast opgesteld en verplaatsbaar materieel: in orde  
Beschrijving installatie - toestellen: ■ zie schema in bijlage ■ ééndraadschema en situatieschema werd voor gezien getekend  
Nog niet geplaatst:  keuken  badkamer  C.V.  gasmeter  watermeter  hoofd -  bijkomende - equipotentiaal verbinding  
Aantal borden: 2 Aantal eindstroombanen: 0 + 20

**VASTSTELLINGEN** - Nota (N) - Opmerking (O) - Inbreuk (I) - de nummers verwijzen naar de standaard inbreuken

N  Geen.  
I  Geen.

**BESLUIT**

De installatie is conform aan het AREI. De installatie mag in dienst gesteld worden/blijven.  
De installatie dient opnieuw gecontroleerd uiterlijk op hoger vermelde datum, zoals voorzien door art. 271 van het AREI, alsook voor de ingebruikname van elke belangrijke wijziging of beduidende uitbreiding, uitgevoerd voor deze datum.

Voor de Technisch Directeur,

  
**Jurgen Moens**  
0475/45.23.82  
jurgen.moens@ocb.be

De Agent-onderzoeker


DE VERANTWOORDELIJKE KEURING

DE VERANTWOORDELIJKE UITVOERING

8 DEC 2018

**Jürgen MOENS**  
inspecteur  
**O.C.B.**  
Kruiskouterstraat 59-1750 Lereik  
☎ 02-269.07.07 • 0475/45.23.82

*Van Seteb*

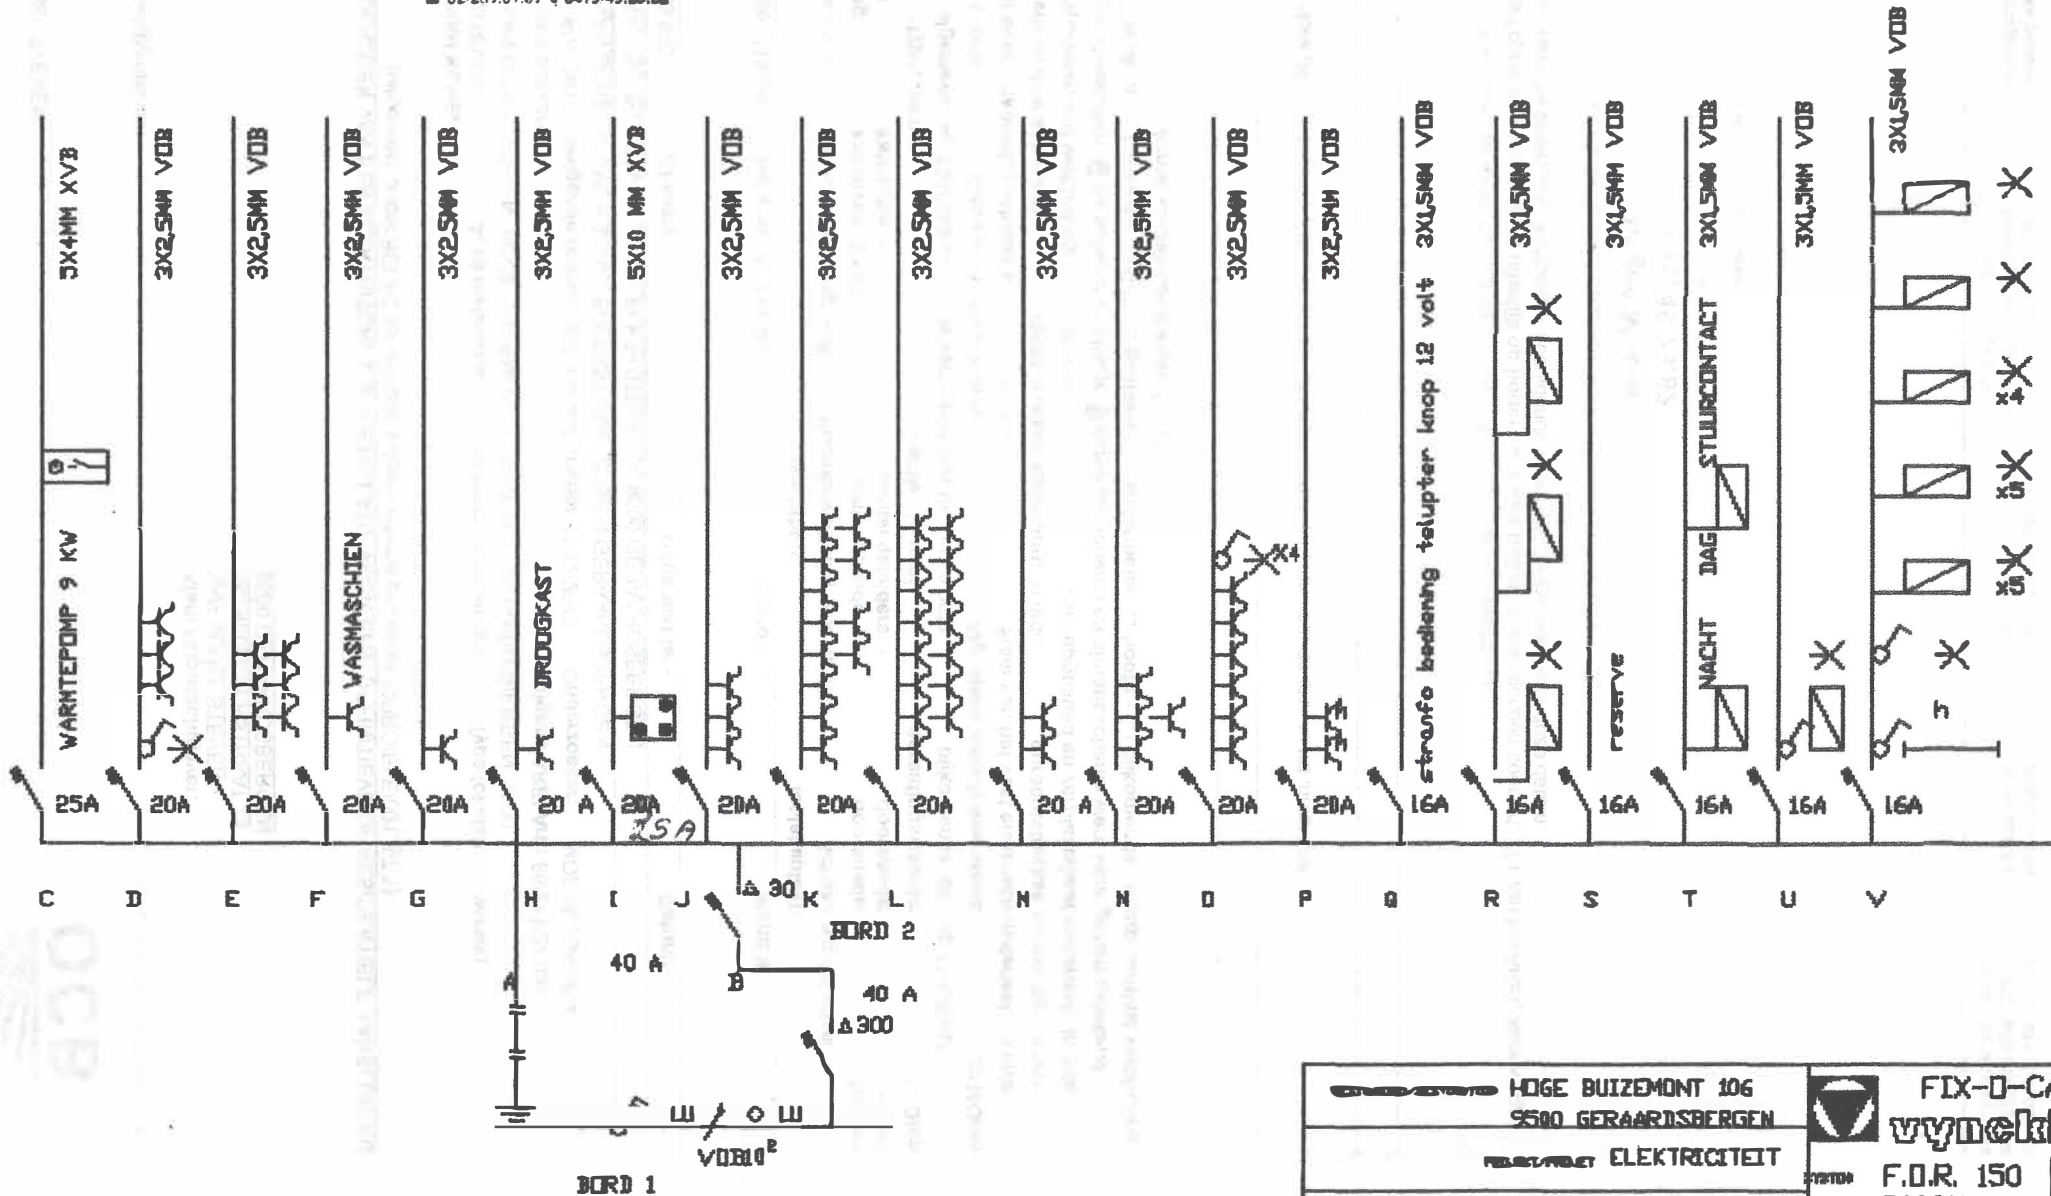


<b>HOGЕ BUIZEMONT 106</b> 9590 GERAARISBERGEN		<b>FIX-D-C</b> <b>vynck</b>
<b>REPARATIE ELEKTRICITEIT</b>		
SET/002		F.O.R. 150 P100101

DE VERANTWOORDELIJKE KEURING

DE VERANTWOORDELIJKE UITVOERING

**Jürgen MOENS**  
 inspecteur  
 O.C.B.  
 Kruiskouterstraat 59-1750 Lennik  
 ☎ 02-269.07.07 • 0475/45.23.82

*Van Schel*

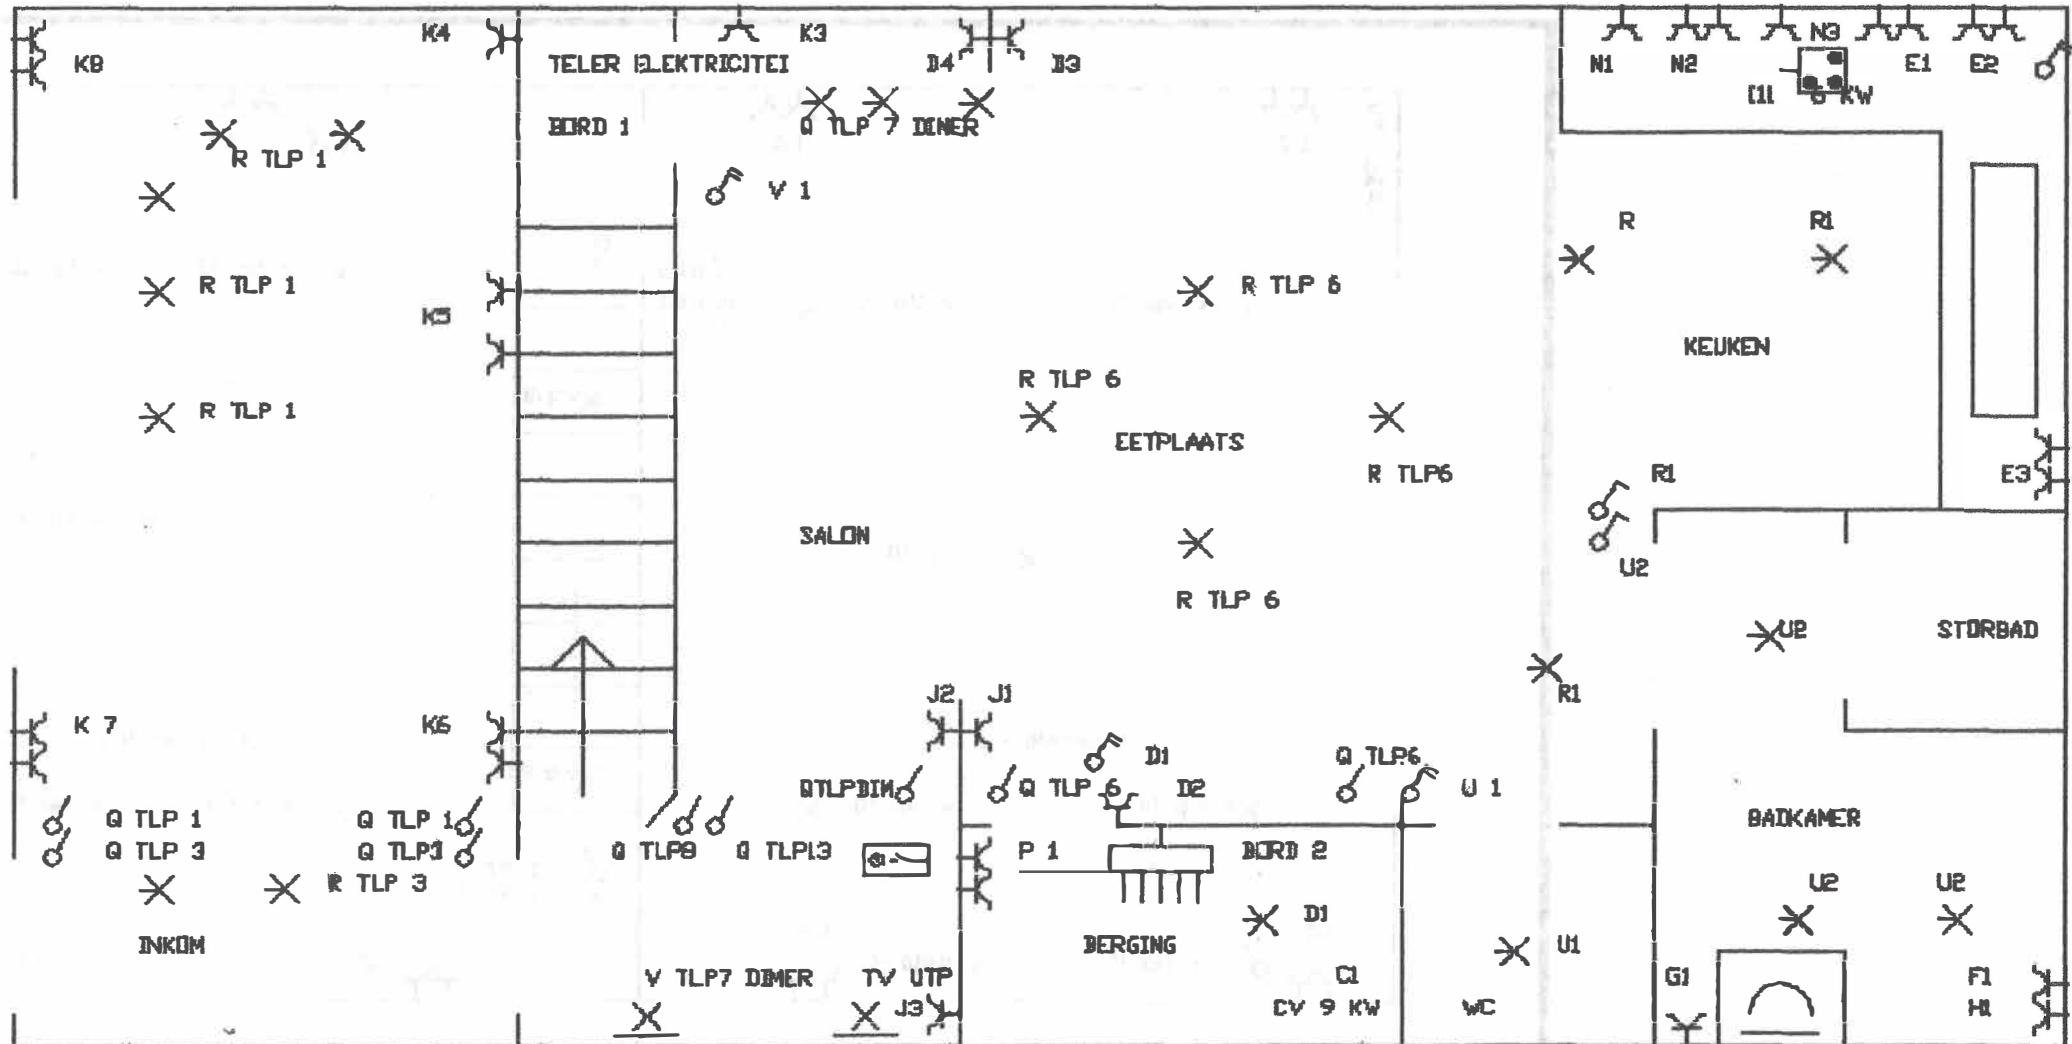

LOCATIE/ADRES  
 HOGE BUIZEMONT 106 9500 G/BERGEN  
 PROJECT/PROJECT ELEKTRICITEIT  
 Mt.31/08/2018

**FIX-D-CAD**  
**vynckler**  
 SYSTEM F.O.R. 150  
 PBL 10 P1111111  
 PBL 11


DE VERANTWOORDELIJKE KEURING

DE VERANTWOORDELIJKE UITVOERING

1 VERDIEPING

**Jürgen MOENS**  
 inspecteur  
 O.B.O.  
 Koninkrijksweg 30 1790 Leend  
 ☎ 03.269.07.07 • 0475/45.23.82

*Jan Schel*

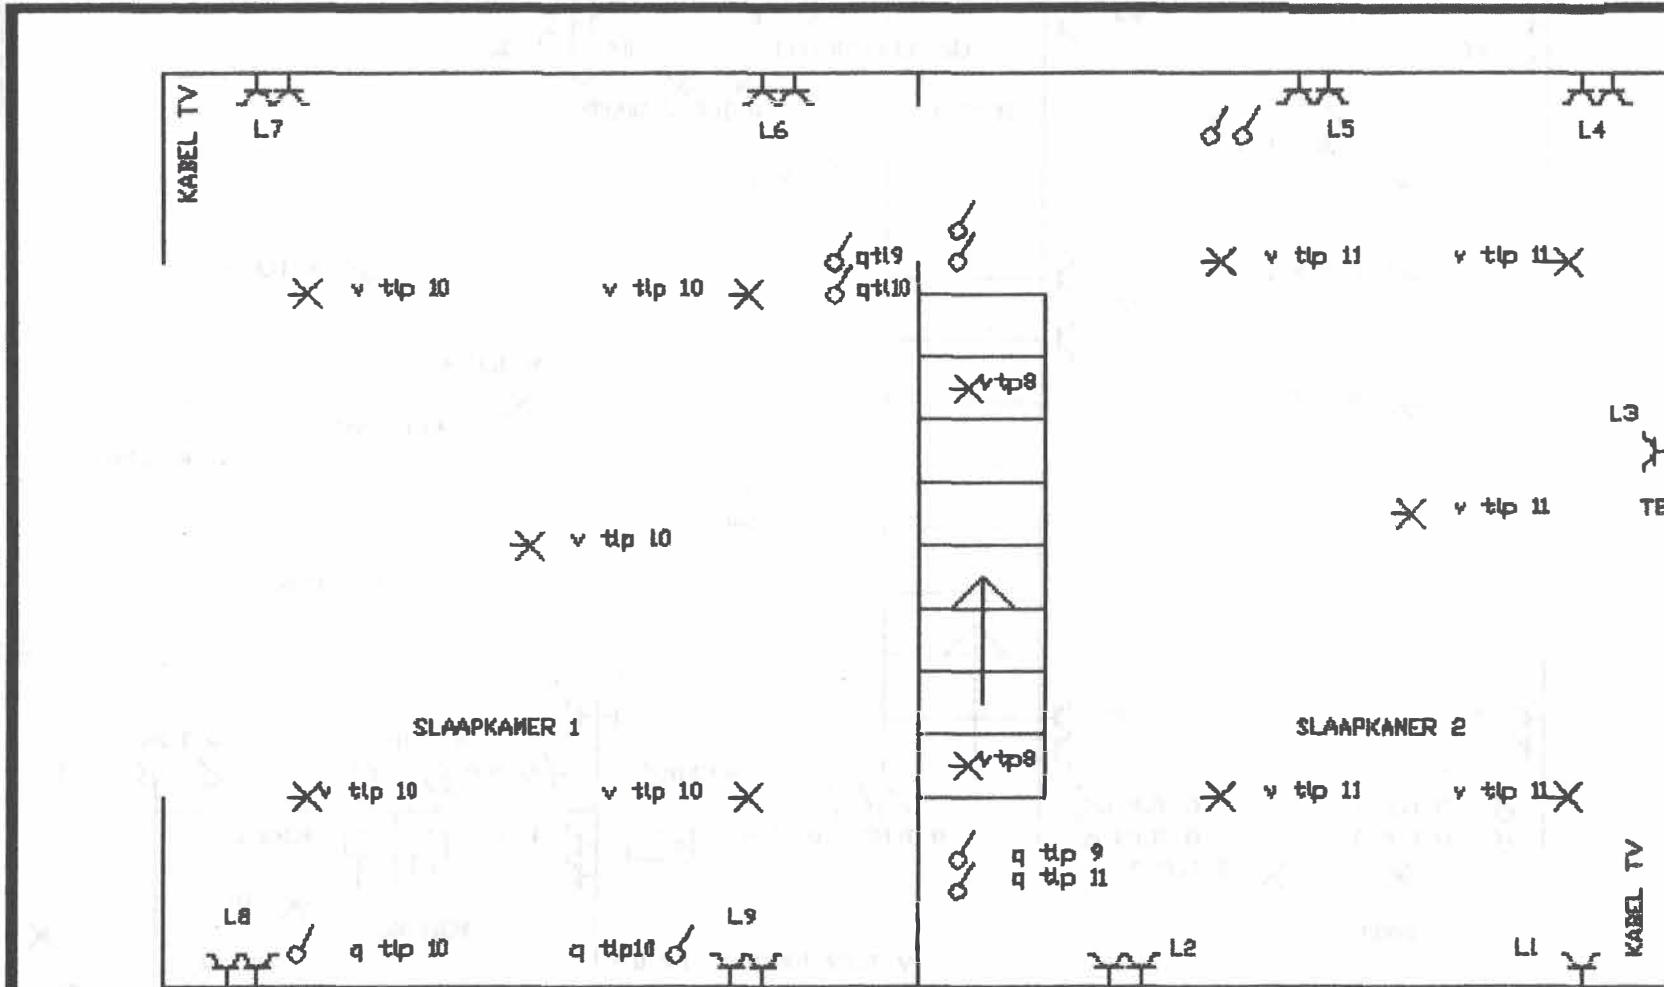


BESTEMMING/RESTRIKTIE HOGE BUIZEMONT 106 9500G/BERGEN		 <b>FIX-O-CAD</b> <b>wymelgic</b>
PROJECT/RIJST AANPASSING ELEKTRICITEIT		
BET/DEU	DAT/31-08-2018	SYSTEM F.O.R. 150 PREL. NO P100101

DE VERANTWOORDELIJKE KEURING

**Jürgen MOENS**  
inspecteur  
**O.C.B.**  
Kruiskouterstraat 59-1750 Lennik  
☎ 02-269.07.07 • 0475/45.23.82

DE VERANTWOORDELIJKE UITVOERING

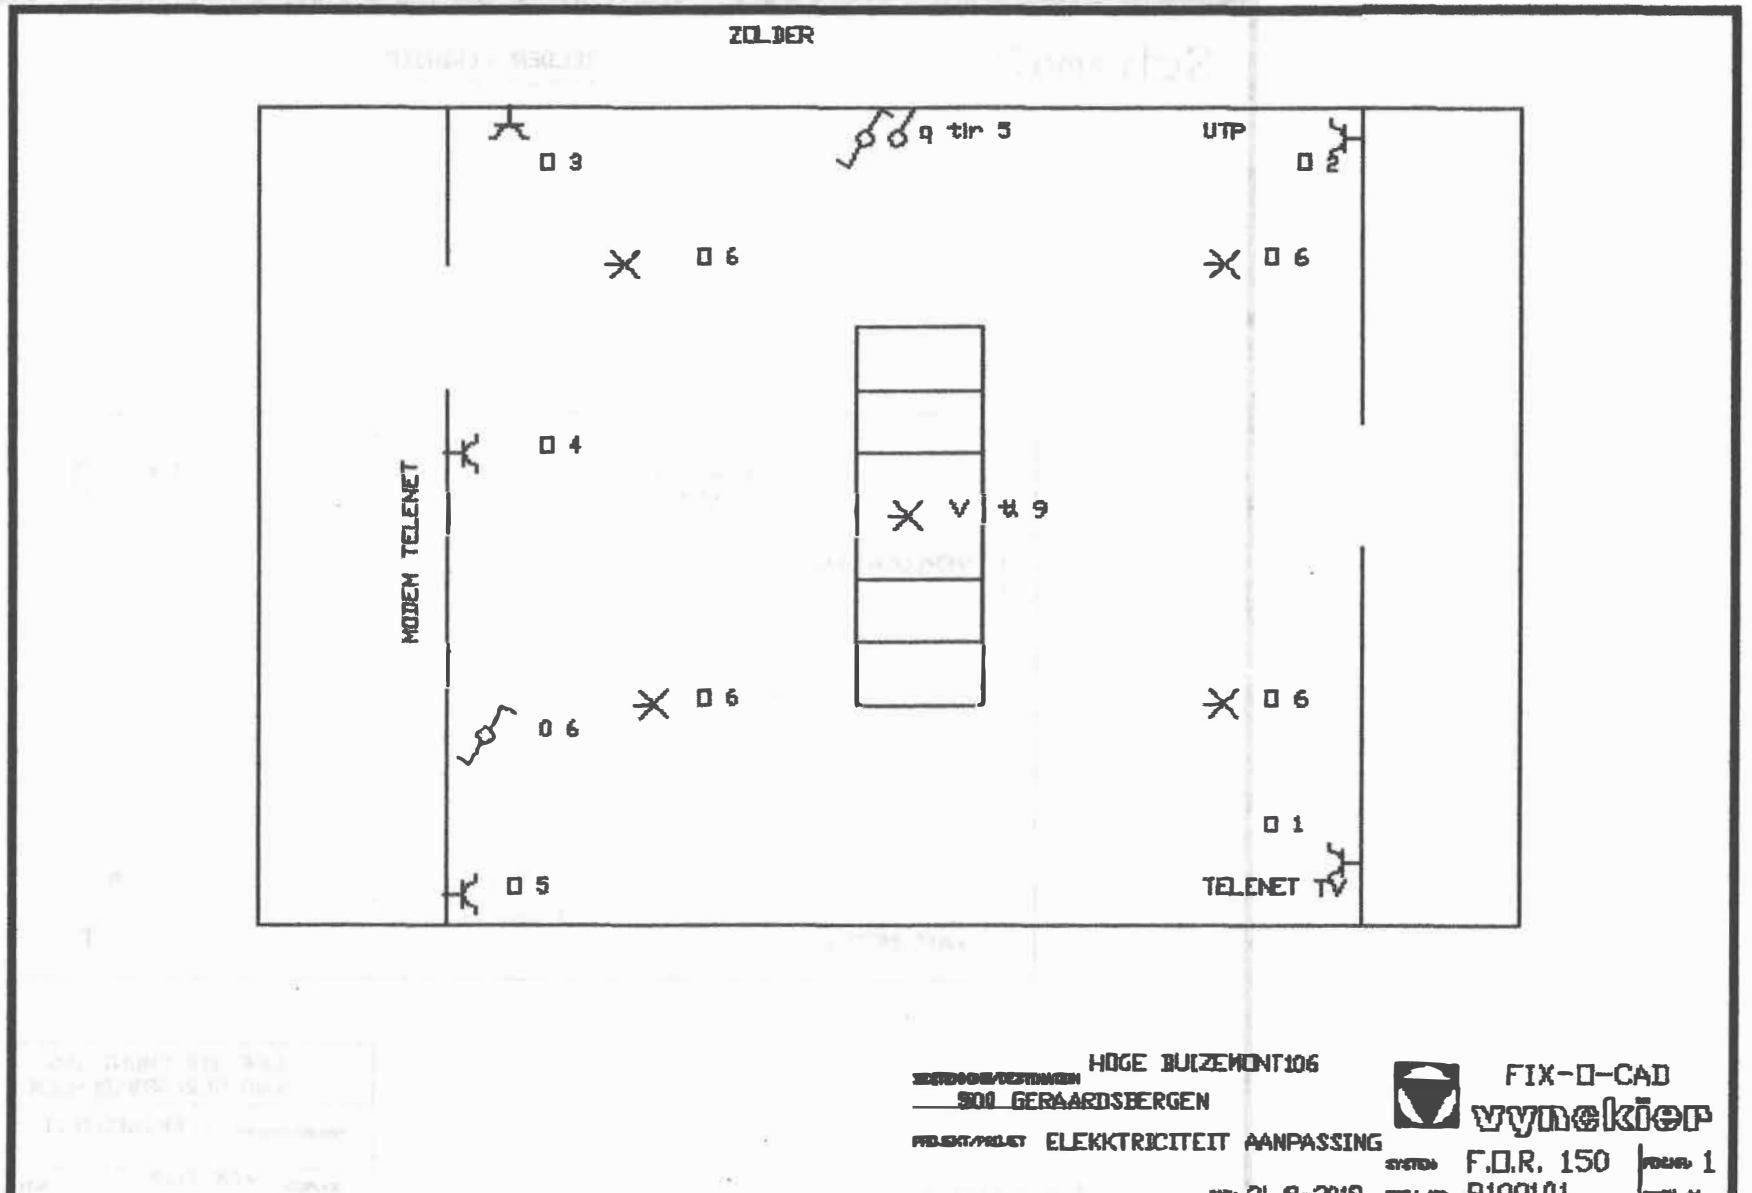

HOGE BUIZEMONT106  
SOL GERAARDSBERGEN  
ELEKTRICITEIT AANPASSING


**FIX-O-CAD**  
**vynckier**  
SISTEM F.O.R. 150  
D100101

**JURGEN MOENS**  
 inspecteur  
**O.C.B.**  
 Kruiskouterstraat 59 1750 Lennik  
 ☎ 02-269.07.07 • 0475/45.23.82

*J. Schel*

Schema3

KELDER VERDDIEP

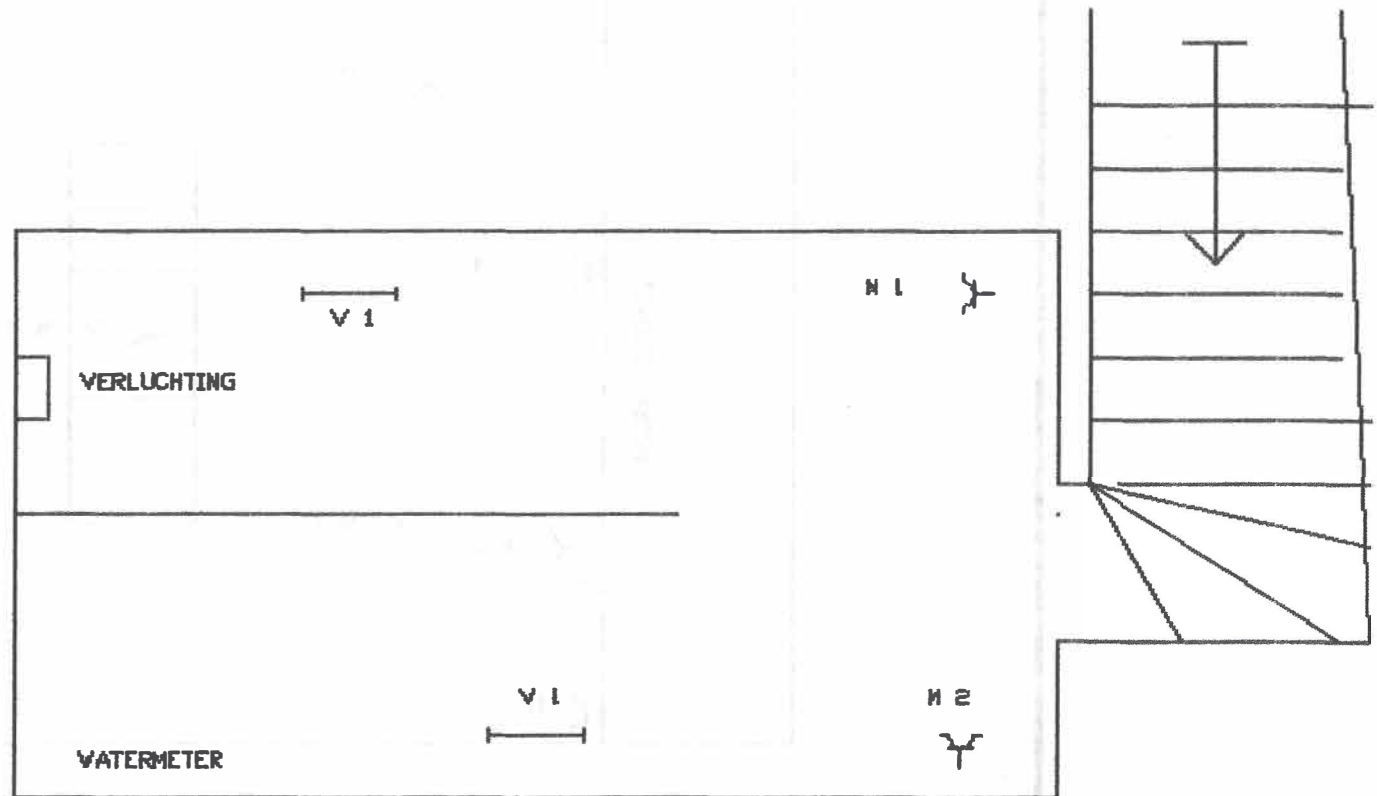

HOGHE BUIZEMONT 106  
 9540 GERAARDSBERGEN  
 PROJEKT/PROJET **ELEKTRICITEIT**  
 GET./GEU \_\_\_\_\_ DAT/ \_\_\_\_\_

**FIX-O-C**  
**vynck**  
 STS700 F.O.R. 150  
 PRL110 P100101