

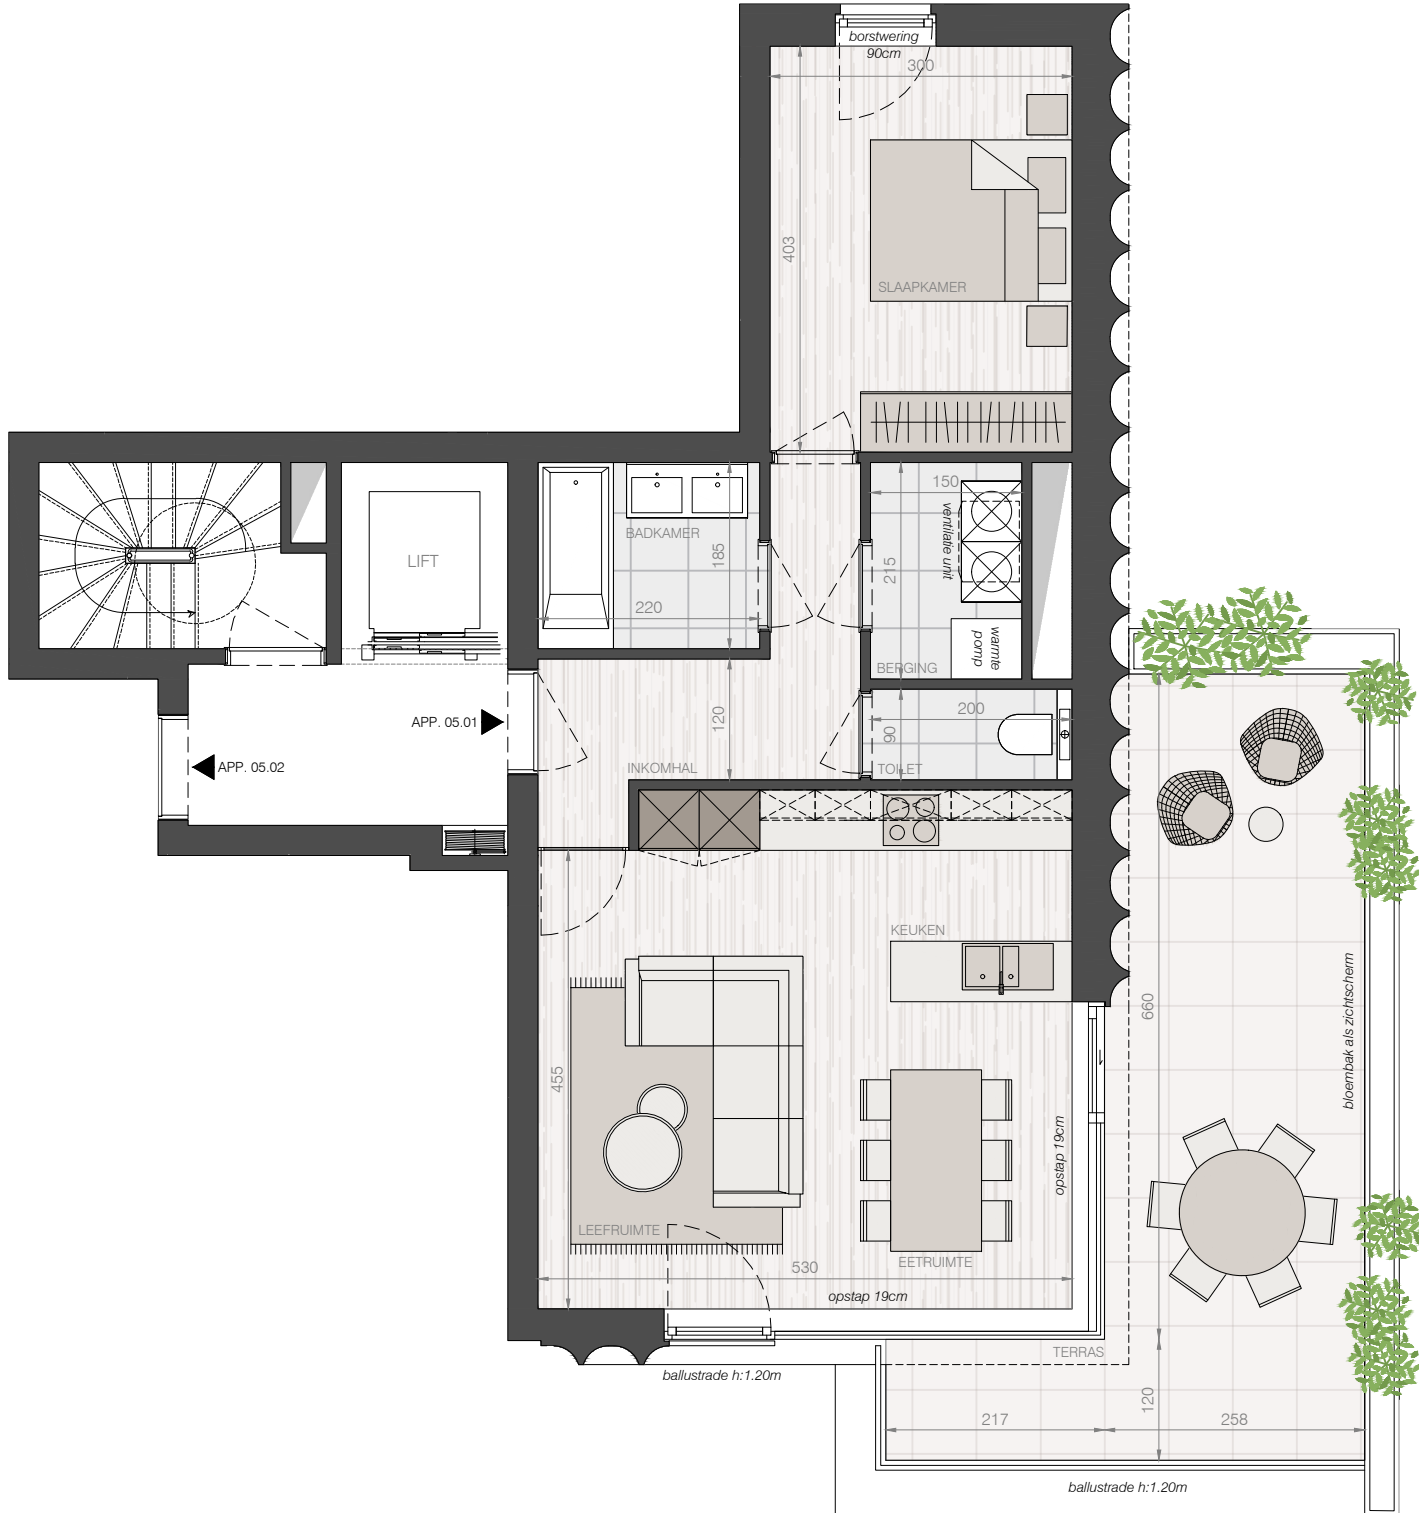
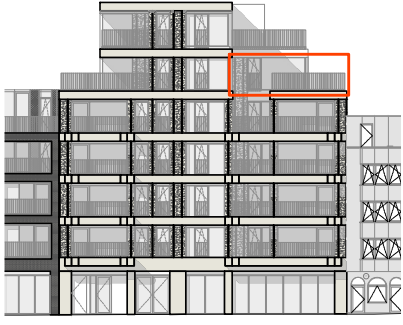


Deze plannen geven een indruk en zijn onder voorbehoud van wijzigingen van indeling, input stabiliteitsingenieur, uitvoeringsdetails en materialen. Maten zijn indicatief. Meubels en inrichting illustratief en niet inbegrepen. Voor gedetailleerde info over afwerking en plaatsing technieken raadpleeg de algemene voorwaarden.

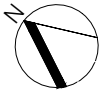

EQUINOX

Meeuwenlaan 17 unit 05.01  
oppervlakte 67,7 m<sup>2</sup>  
oppervlakte terras 27 m<sup>2</sup>

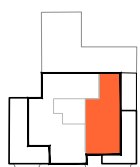

+5

bouwheer  
Equinox THV  
Guido Gezelleplein 1  
8620 Nieuwpoort



verkoop  
Immo Padiva  
Leopoldlaan 119  
8430 Middelkerke

**alar**  
ARCHITECTS & MORE

architect  
059/32 25 90  
info@alar.be  
www.alar.be