



Opmetingsplan, nieuwe toestand

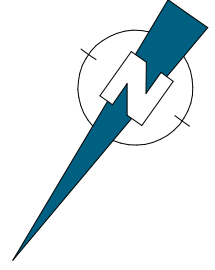

De loten 1B en 2B worden na goedkeuring van de verkaveling gevoegd bij de loten respectievelijk 1A en 2A

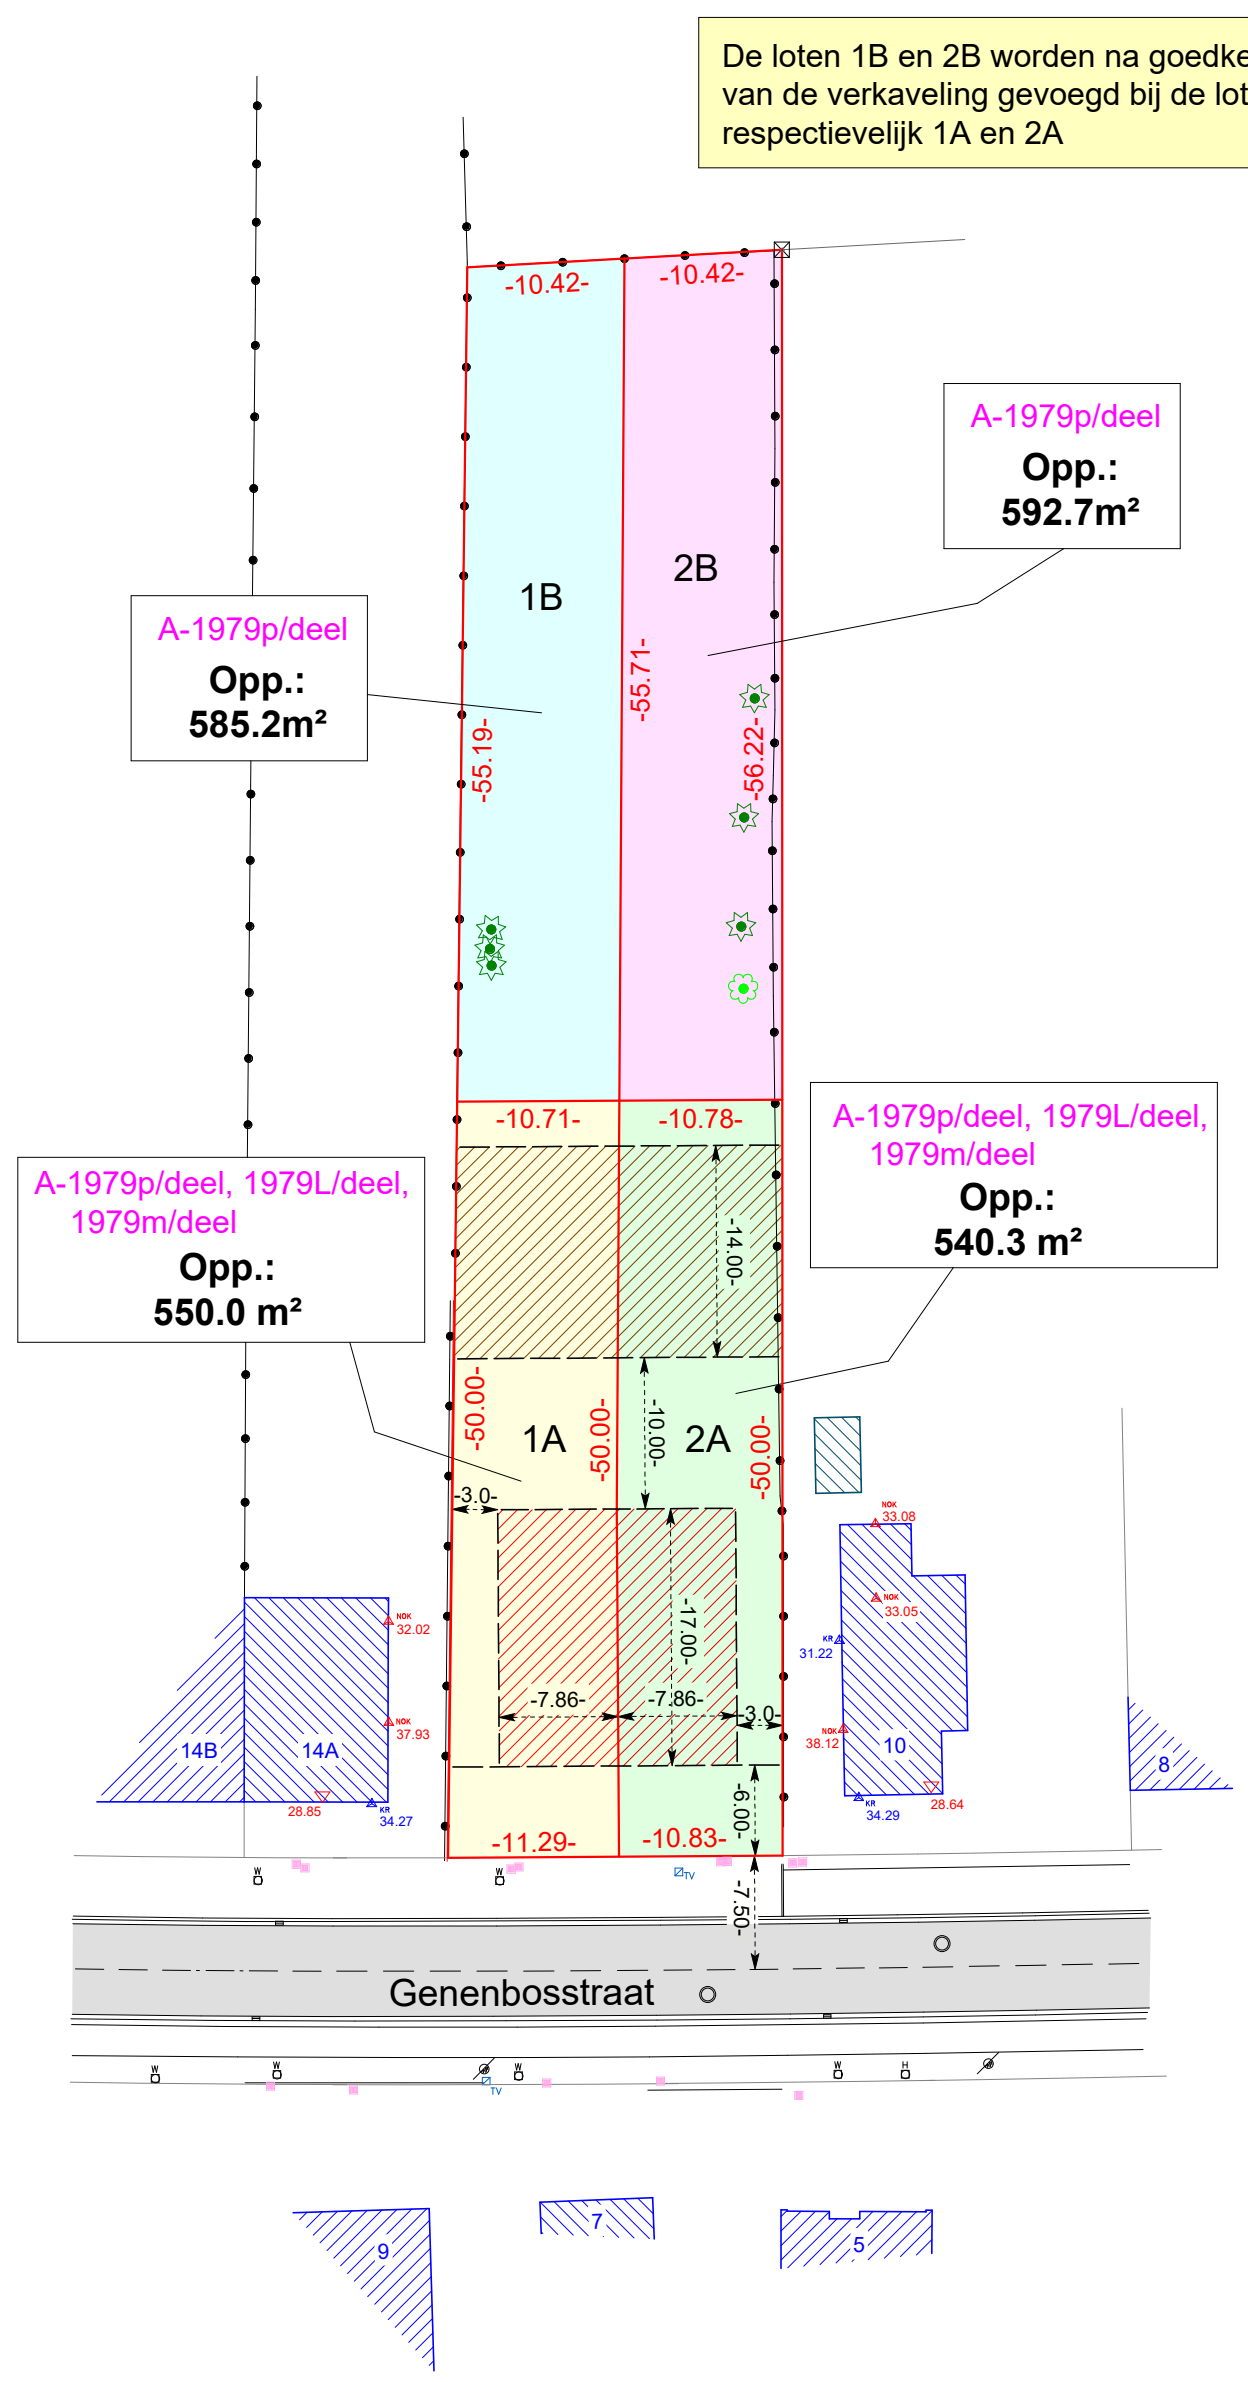

A-1979p/deel
Opp.:
585.2m²

A-1979p/deel
Opp.:
592.7m²

A-1979p/deel, 1979L/deel,
1979m/deel
Opp.:
550.0 m²

A-1979p/deel, 1979L/deel,
1979m/deel
Opp.:
540.3 m²

LEGENDE	
	Deksel Aansluiting
	Dorpel
	Grenspaal
	KastTV
	Kroonlijst
	Loofboom
	Naaldboom
	Nok
	Rioldeksel rond
	Straatkolk
	Straatpot Hydrant
	Straatpot Water
	Verlichtingspaal
	Eigendomsgrens
	Draadafsluiting
	Muur
	Muur gebouw
	Muur bijgebouw
	Weg verhard
	Zone voor eengezinswoning
	Zone voor bijgebouwen



Kadasterplan
Schaal : 1/2500

Plan opgemaakt met behulp van:

- Opgemeten bestaande toestand door Landmeterskantoor Van Eester BVBA dd. 23.11.2022
- Opmetingsplan landmeter A. Vanerum dd. 19.02.1998

RVE OP 2022 09 1091 PHY opmetingsplan bestaande toestand

Opgemaakt en in plan gebracht door Landmeter - Expert

Ronny Van Eester
LAN 141572



TEL: 03/484 40 84
Email: info@landmetervaneester.be
www.landmetervaneester.be

Gemeten door PHY	Opgevolgd door KH
Schaal 1/500	Papier A3
Coörd.syst. Lambert 72	Hoogtesyst. TAW
Dossienummer	Datum
RVE OP 2022 09 1091 PHY	30.11.2022
Opmetingsplan bestaande toestand	
Identificatienummer plan: /	

Lummen		
Genenbosstraat 12 3560 Lummen		
Afdeling 1	Sectie A	Nummer(s) 1979L, 1979m, 1979p
Oppervl. kadasterplan m²		Oppervl. gemeten m²