


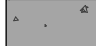








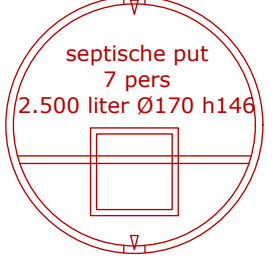
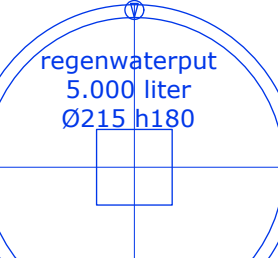













## LEGENDE-Materialen



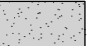



	Gewapend beton
	Metselwerk in baksteen
	Metselwerk in cellenbetonstenen en kimstenen
	Metselwerk in betonblokken
	Gevelmetselwerk in baksteen
	Thermische isolatie - PUR platen
	Thermische isolatie - XPS platen
	Thermische isolatie - minerale wolplaten of dekens
	Dakbedekkingsmembraan (meerlagig bitumen of EPDM)
	Bestaande bouwdelen
	Bestaande bouwdelen / afbraak
	Stalen ligger

## LEGENDE-Riolering


	Septische put 7 pers 2.500 liter Ø170 h146
	Regenwater put 5.000 liter Ø215 h180
	Toezichtput Ø 315
	Sifonput Ø 315
	Toezichtput met diameter
	Sifonput met diameter

	Pannen dak (in doorsnede)
	Holle vloerwelfsels (in doorsnede)
	Chapevloer (in doorsnede)
	Zandbedding (in doorsnede)
	Aarde (in doorsnede)
	Kunststoffolie (in doorsnede)
	Hout (in doorsnede)

## LEGENDE-Aanduidingen

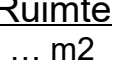	Noordpijl
	Referentiepunt
	Tekstaanduiding
	RHW Draagrichting vloerplaat / dakplaat + opgave van structuur: RHW: ruwe holle welfsels GHW: gladde holle welfsels PREDAL: breedplaatvloer + druklaag HOUT: timmerwerk in hout
	Ruimte ... m2 Benoeming van ruimte met opgave van de oppervlakte
	RM Rookmelder

### Afvoerbuizen spoelstelsel

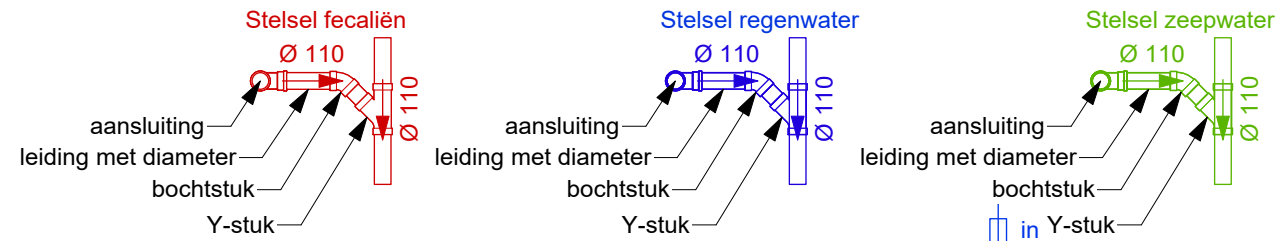


### Infiltratiestelsel met cijfergegevens

**Buffering / infiltratiestelsel : studie op te maken door leverancier of fabrikant en voor te leggen aan architect.**

**Buffering / infiltratie**  
Benodigd volgens verordening:  
buffering ... l  
infiltratie ... m2

*De hemelwaters afkomstig van de inrit- en terrasverhardingen infiltreren op natuurlijke wijze.*


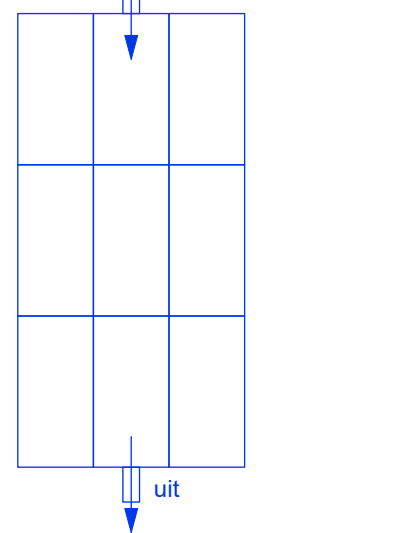


## UITBREIDEN VAN EEN WONING

Oude Antwerpsesteenweg 149  
2800 Mechelen  
kadastrale sectie: Mechelen 2de afd. sectie B nummer 0557/00B010

## LEGENDE

BA\_WONING\_L\_N\_00

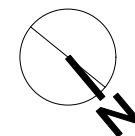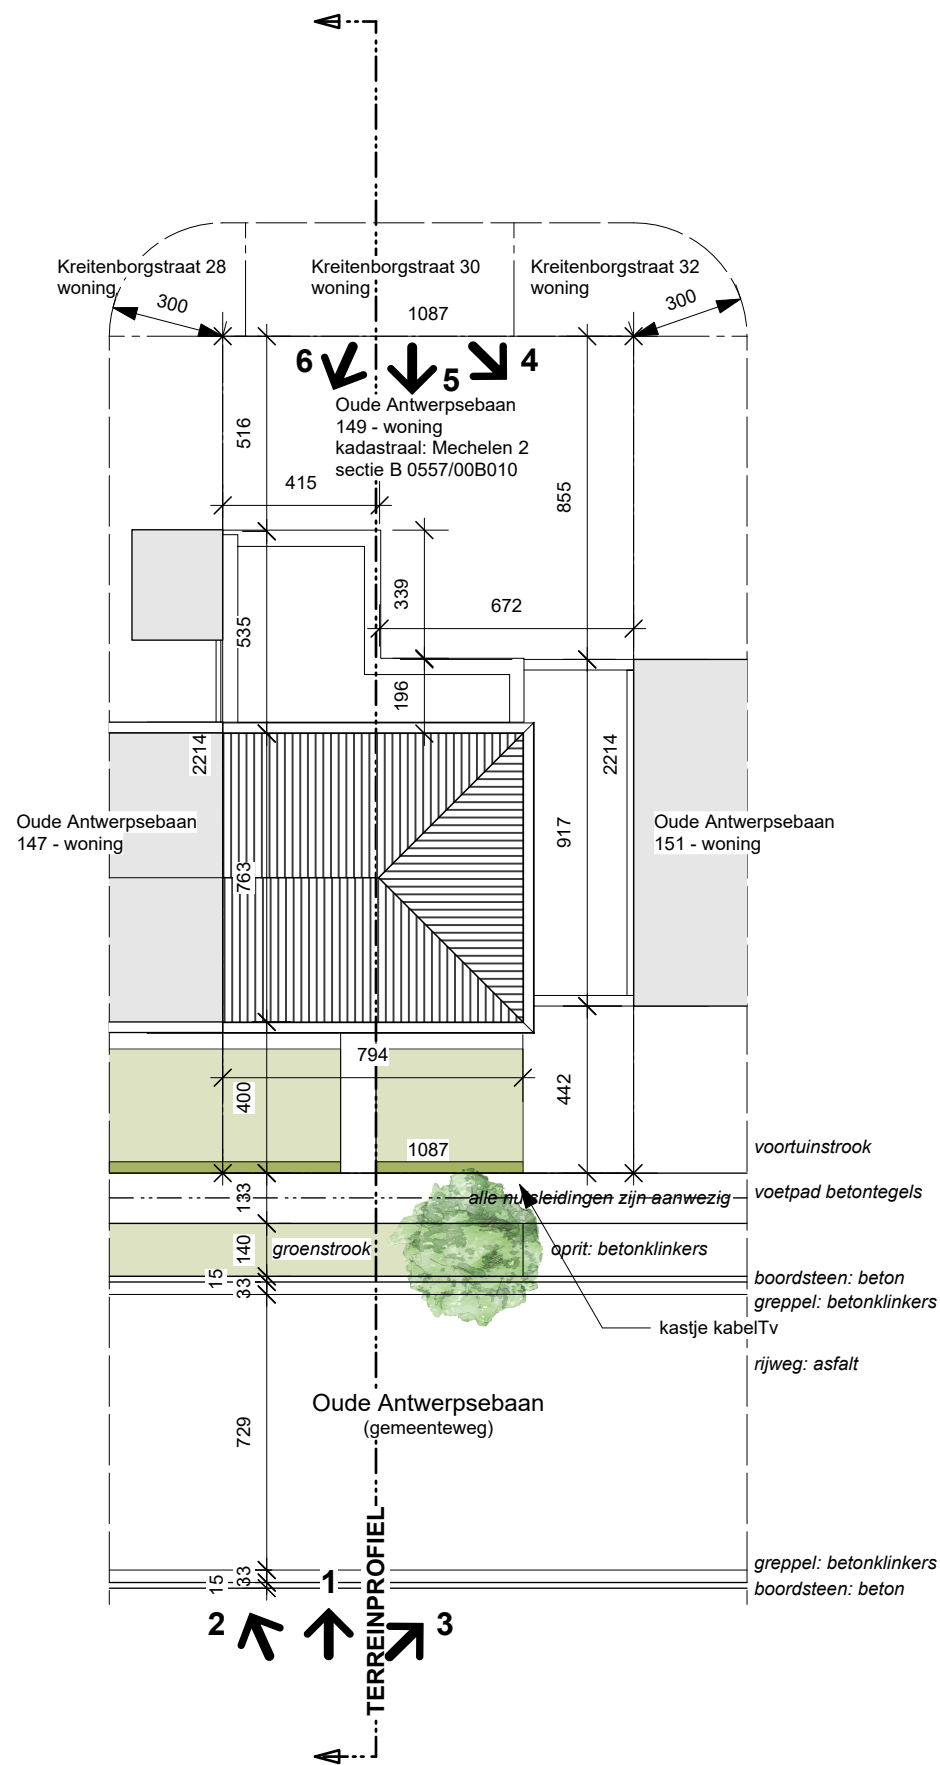

architect: *vertegenw.: Dhr. Thierry Lespagnard*  
 BLUEPRINT ARCHITECTEN bv.  
 Duffelsesteenweg 335  
 2550 Kontich  
 tel: 03 457 09 78 gsm:0477 46 19 72  
 e.mail: archi.lespagnard@skynet.be

bouwheer: *vertegenw.: Dhr. El Khattabi, Kamal*  
 Dhr. en Mevr. El Khattabi  
 Oude Antwerpsesteenweg 149  
 2800 Mechelen  
 tel:0489-55.52.22  
 e-mail elkhattabi@hotmail.be


### UITBREIDEN VAN EEN WONING

Oude Antwerpsesteenweg 149  
 2800 Mechelen  
 kadastrale sectie: Mechelen 2de afd. sectie B nummer 0557/00B010

### INPLANTINGSPLAN

BA\_WONING\_I\_N\_00

dat.:03-12-2020  
 form: A3  
 schaal: 1/100  
 0 1 2  
 0,5

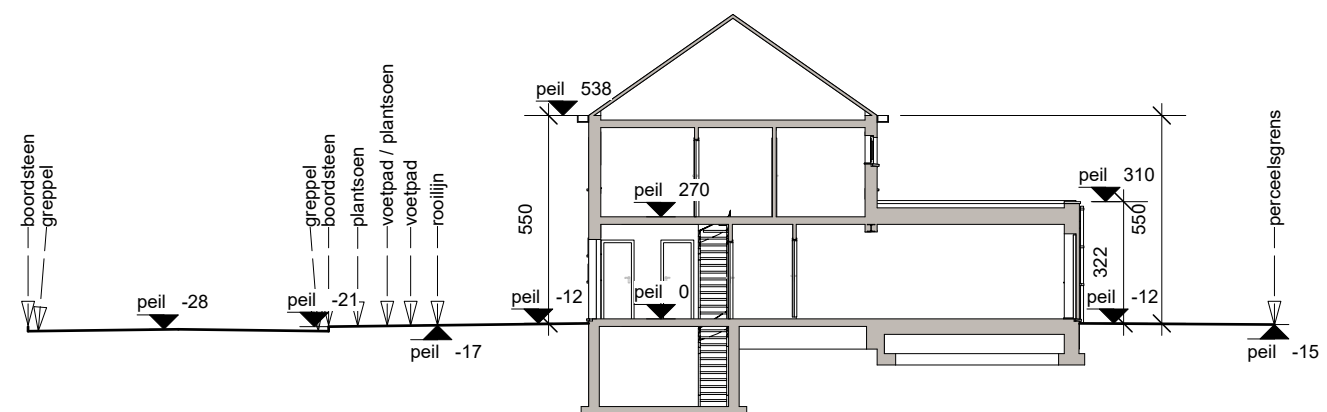

architect: *vertegenw.: Dhr. Thierry Lespagnard*  
 BLUEPRINT ARCHITECTEN bv.  
 Duffelsesteenweg 335  
 2550 Kontich  
 tel: 03 457 09 78 gsm:0477 46 19 72  
 e.mail: archi.lespagnard@skynet.be

bouwheer: *vertegenw.: Dhr. El Khattabi, Kamal*  
 Dhr. en Mevr. El Khattabi  
 Oude Antwerpsesteenweg 149  
 2800 Mechelen  
 tel:0489-55.52.22  
 e-mail elkhattabi@hotmail.be



### UITBREIDEN VAN EEN WONING

Oude Antwerpsesteenweg 149  
 2800 Mechelen  
 kadastrale sectie: Mechelen 2de afd. sectie B nummer 0557/00B010

### TERREINPROFIEL

BA\_WONING\_T\_N\_00

dat.:03-12-2020  
 form: A3  
 schaal: 1/100  
 0 1 2  
 0,5

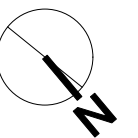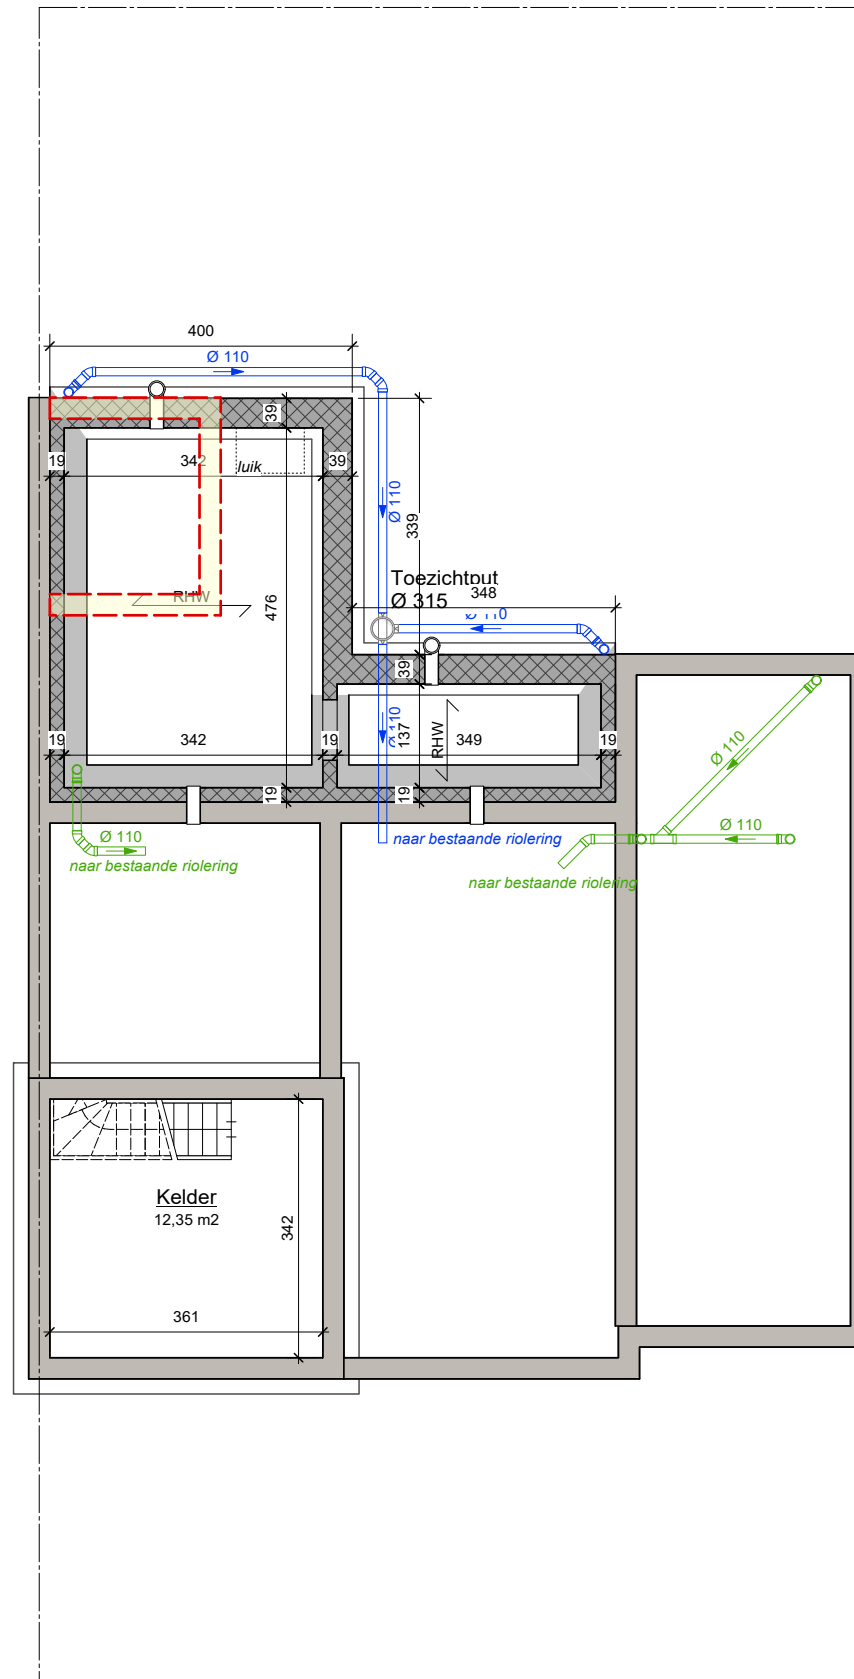

architect: *vertegenw.: Dhr. Thierry Lespagnard*  
 BLUEPRINT ARCHITECTEN bv.  
 Duffelsesteenweg 335  
 2550 Kontich  
 tel: 03 457 09 78 gsm:0477 46 19 72  
 e.mail: archi.lespagnard@skynet.be

bouwheer: *vertegenw.: Dhr. El Khattabi, Kamal*  
 Dhr. en Mevr. El Khattabi  
 Oude Antwerpsesteenweg 149  
 2800 Mechelen  
 tel:0489-55.52.22  
 e-mail elkhattabi@hotmail.be



### UITBREIDEN VAN EEN WONING

Oude Antwerpsesteenweg 149  
 2800 Mechelen  
 kadastrale sectie: Mechelen 2de afd. sectie B nummer 0557/00B010

### KELDER EN FUNDERING

BA\_WONING\_P\_N\_KF

dat.:03-12-2020  
 form: A3  
 schaal: 1/100  
 0 1 2  
 0,5

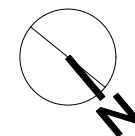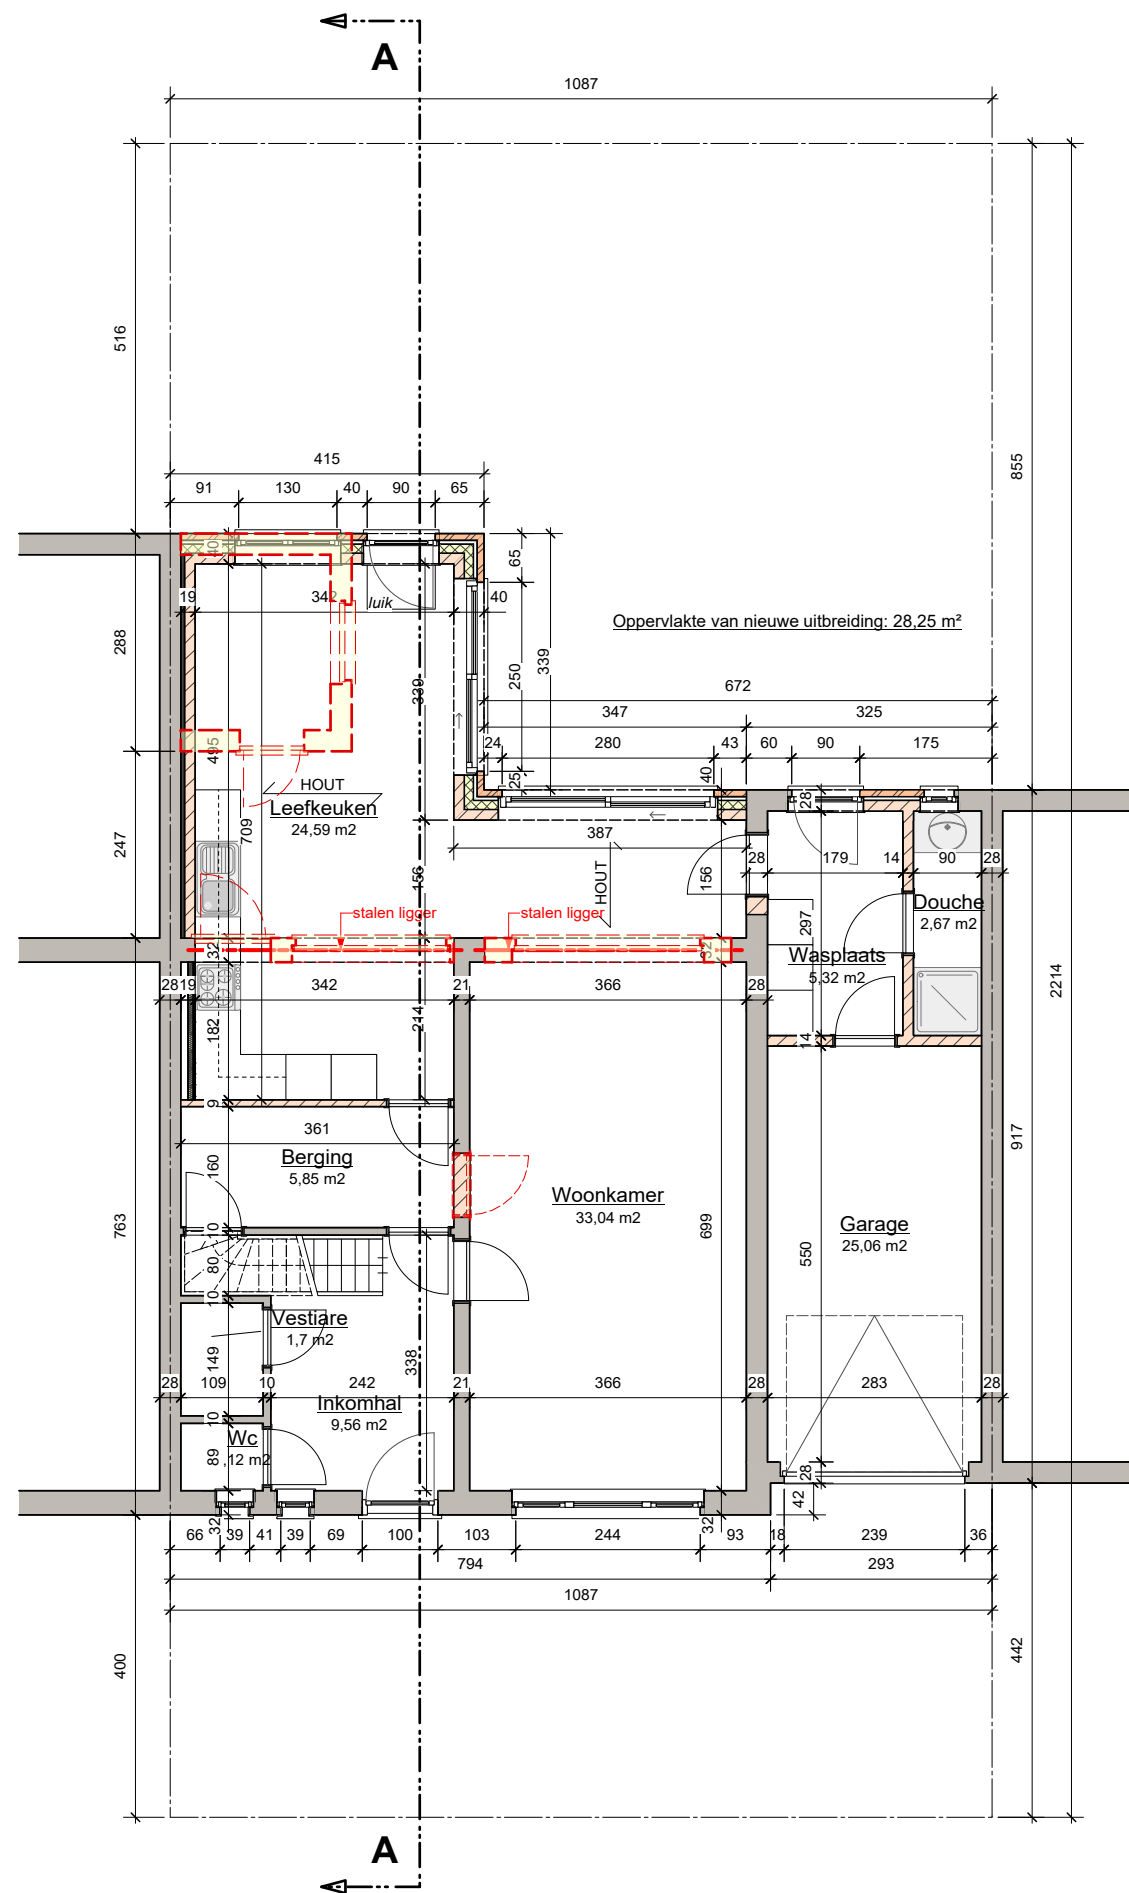

architect: *vertegenw.: Dhr. Thierry Lespagnard*  
 BLUEPRINT ARCHITECTEN bv.  
 Duffelsesteenweg 335  
 2550 Kontich  
 tel: 03 457 09 78 gsm:0477 46 19 72  
 e.mail: archi.lespagnard@skynet.be

bouwheer: *vertegenw.: Dhr. El Khattabi, Kamal*  
 Dhr. en Mevr. El Khattabi  
 Oude Antwerpsesteenweg 149  
 2800 Mechelen  
 tel:0489-55.52.22  
 e-mail elkhattabi@hotmail.be



### UITBREIDEN VAN EEN WONING

Oude Antwerpsesteenweg 149  
 2800 Mechelen  
 kadastrale sectie: Mechelen 2de afd. sectie B nummer 0557/00B010

### PLAN GELIJKVLOERS

BA\_WONING\_P\_N\_00

dat.:03-12-2020  
 form: A3  
 schaal: 1/100  
 0 1 2  
 0,5

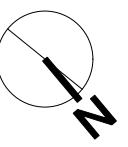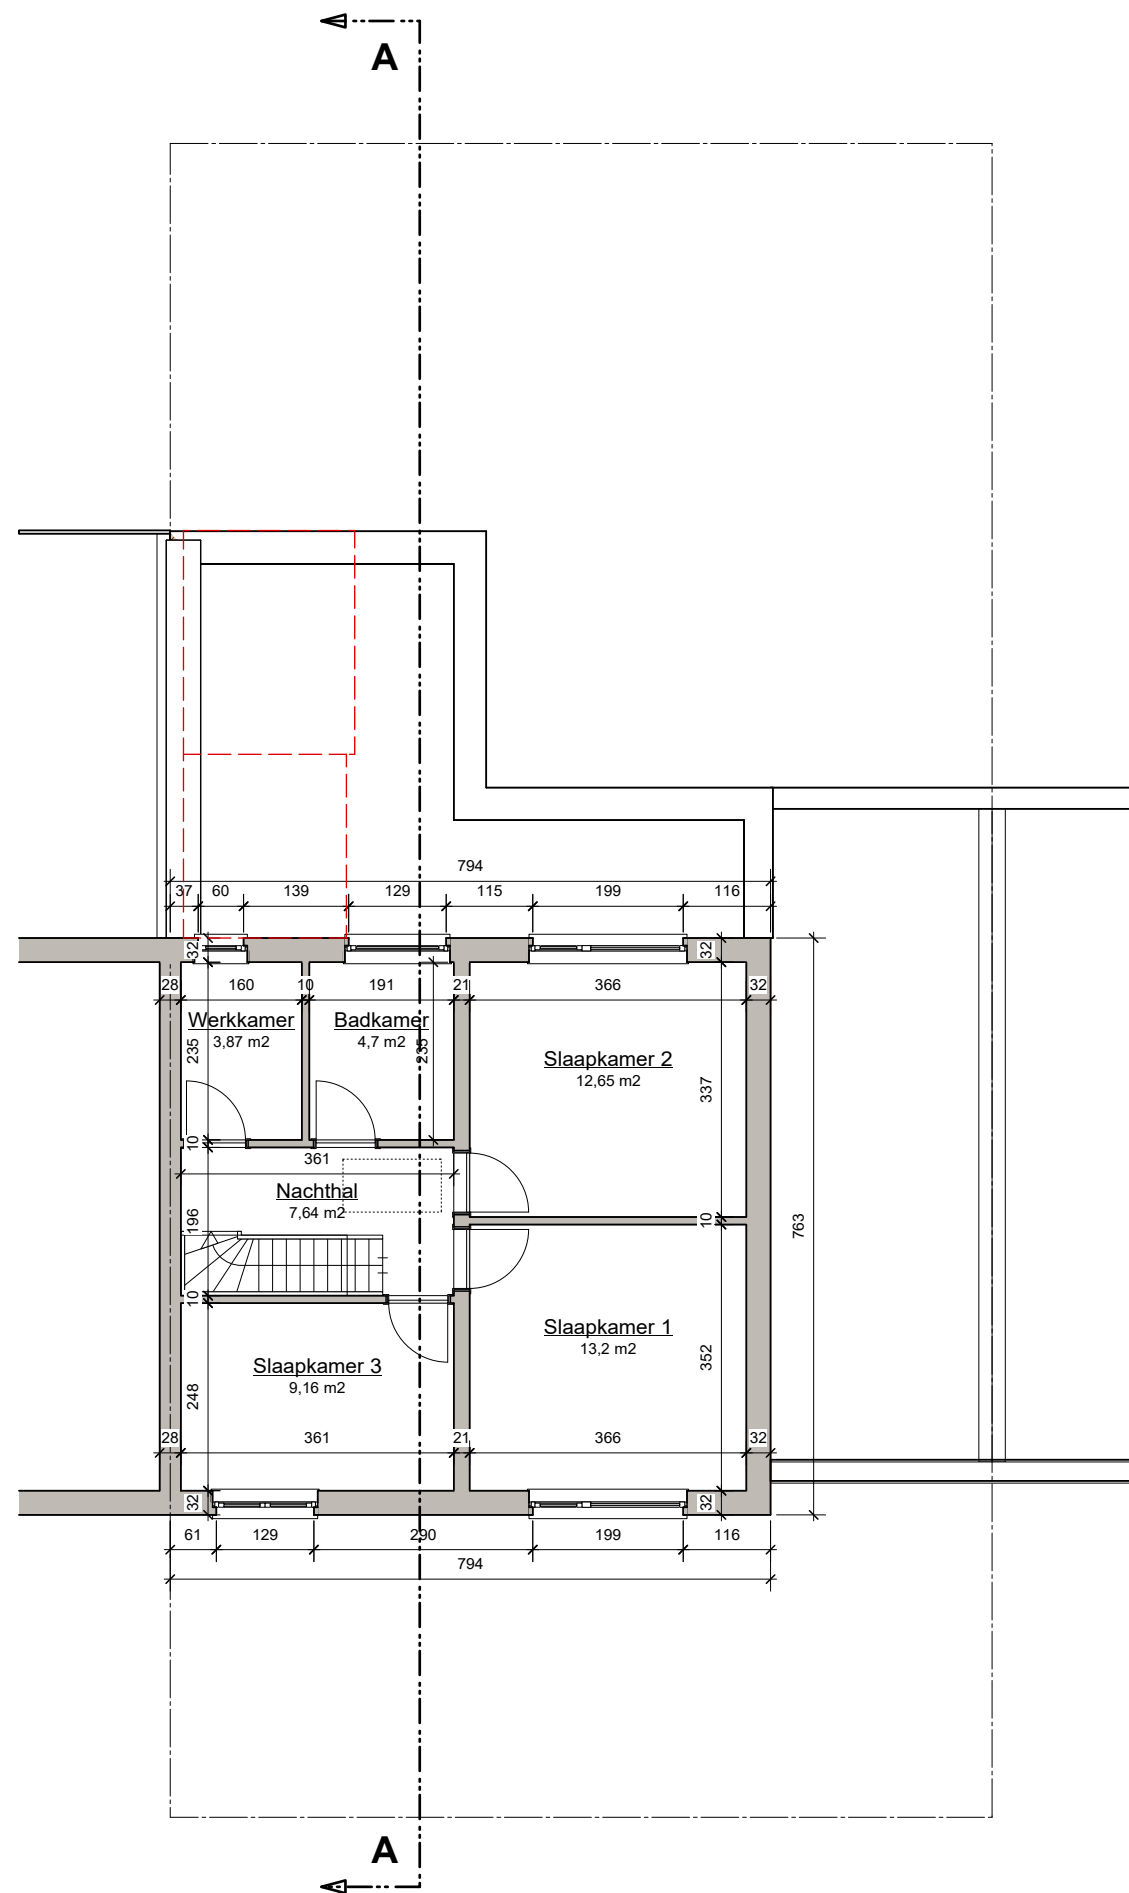

architect: *vertegenw.: Dhr. Thierry Lespagnard*  
 BLUEPRINT ARCHITECTEN bv.  
 Duffelsesteenweg 335  
 2550 Kontich  
 tel: 03 457 09 78 gsm:0477 46 19 72  
 e.mail: archi.lespagnard@skynet.be

bouwheer: *vertegenw.: Dhr. El Khattabi, Kamal*  
 Dhr. en Mevr. El Khattabi  
 Oude Antwerpsesteenweg 149  
 2800 Mechelen  
 tel:0489-55.52.22  
 e-mail elkhattabi@hotmail.be



### UITBREIDEN VAN EEN WONING

Oude Antwerpsesteenweg 149  
 2800 Mechelen  
 kadastrale sectie: Mechelen 2de afd. sectie B nummer 0557/00B010

### PLAN EERSTE VERDIEPING

BA\_WONING\_P\_N\_01

dat.:03-12-2020  
 form: A3  
 schaal: 1/100  
 0 1 2  
 0,5

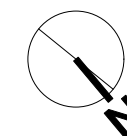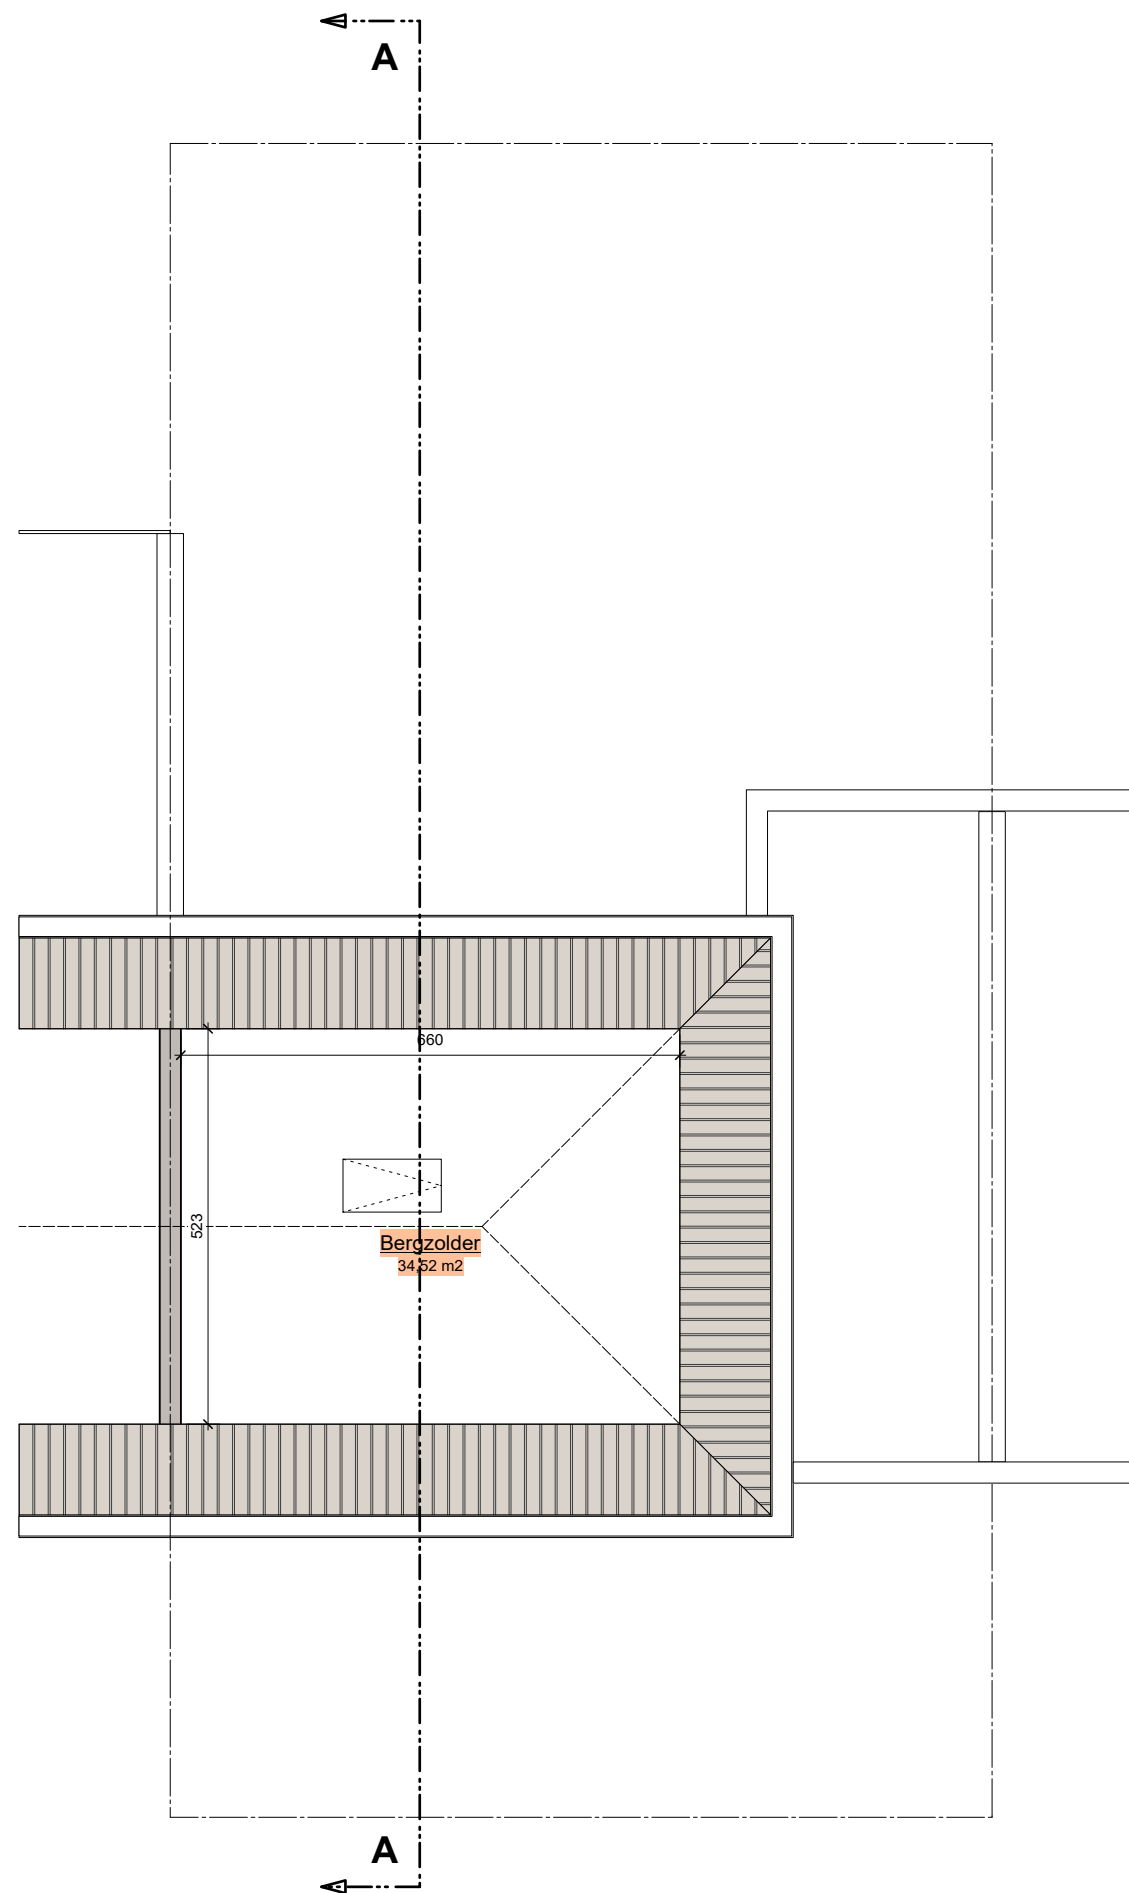

architect: *vertegenw.: Dhr. Thierry Lespagnard*  
 BLUEPRINT ARCHITECTEN bv.  
 Duffelsesteenweg 335  
 2550 Kontich  
 tel: 03 457 09 78    gsm:0477 46 19 72  
 e.mail: archi.lespagnard@skynet.be

bouwheer: *vertegenw.: Dhr. El Khattabi, Kamal*  
 Dhr. en Mevr. El Khattabi  
 Oude Antwerpsesteenweg 149  
 2800 Mechelen  
 tel:0489-55.52.22  
 e-mail elkhattabi@hotmail.be

**UITBREIDEN VAN EEN WONING**

Oude Antwerpsesteenweg 149  
 2800 Mechelen  
 kadastrale sectie: Mechelen 2de afd. sectie B nummer 0557/00B010

**PLAN TWEEDE VERDIEPING**

BA\_WONING\_P\_N\_02

dat.:03-12-2020  
 form: A3  
 schaal: 1/100  
 0    1    2  
 0,5

### Bestaande structurele elementen

#### Kelder:

- keldervloerplaat : gewapende betonplaat

#### Samenstelling van buitenmuren:

- hoofdgebouw: baksteen (9cm), spouw(5cm), dragend metselwerk(19cm).  
- garage: baksteen (9cm), spouw(5cm), dragend metselwerk(14cm).

#### Samenstelling van binnenmuren:

- dragende muren: snelbouwbaksteen (14 cm)  
- scheidingsmuren: 28 cm  
- niet dragende muren: snelbouwbaksteen (9 cm)

#### Samenstelling van de vloeren

- gelijkvloers boven kruipruimte of kelder: betonnen vloerwerfsels met druklaag  
- verdieping en zolder: betonnen vloerwerfsels met druklaag

#### Samenstelling van hellende dakvlakken:

- dakpannen  
- panlatten  
- houten daktimmerstructuur: kepers op gordingen gedragen door één A-spant

#### Samenstelling van platte dakvlakken:

- bitumineuse dakbedekking  
- hellende uitvullingschape  
- dragende vloerplaat

### Nieuwe structurele elementen

#### Samenstelling van buitenmuren:

- baksteen (9cm), spouw(4cm), thermische isolatie PUR d. 120 mm, dragend metselwerk(14cm).

#### Samenstelling van binnenmuren:


- dragende muren: snelbouwbaksteen (14 cm)  
- niet dragende muren: snelbouwbaksteen (9 cm)

#### Samenstelling van de vloeren

- gelijkvloers boven kruipruimte: betonnen vloerwerfsels met druklaag, thermische isolatie PUR ter plaatse gespoten d. 120 mm, chape d. 7 cm, afwerkingsvloer d. 2 cm

#### Samenstelling van platte dakvlakken:

- bitumineuse dakbedekking  
- thermische isolatie PUR gecacheerde platen d. 120 mm  
- dakbebording in watervaste multiplex d. 20 mm  
- hellingslatten  
- houten dakroostering

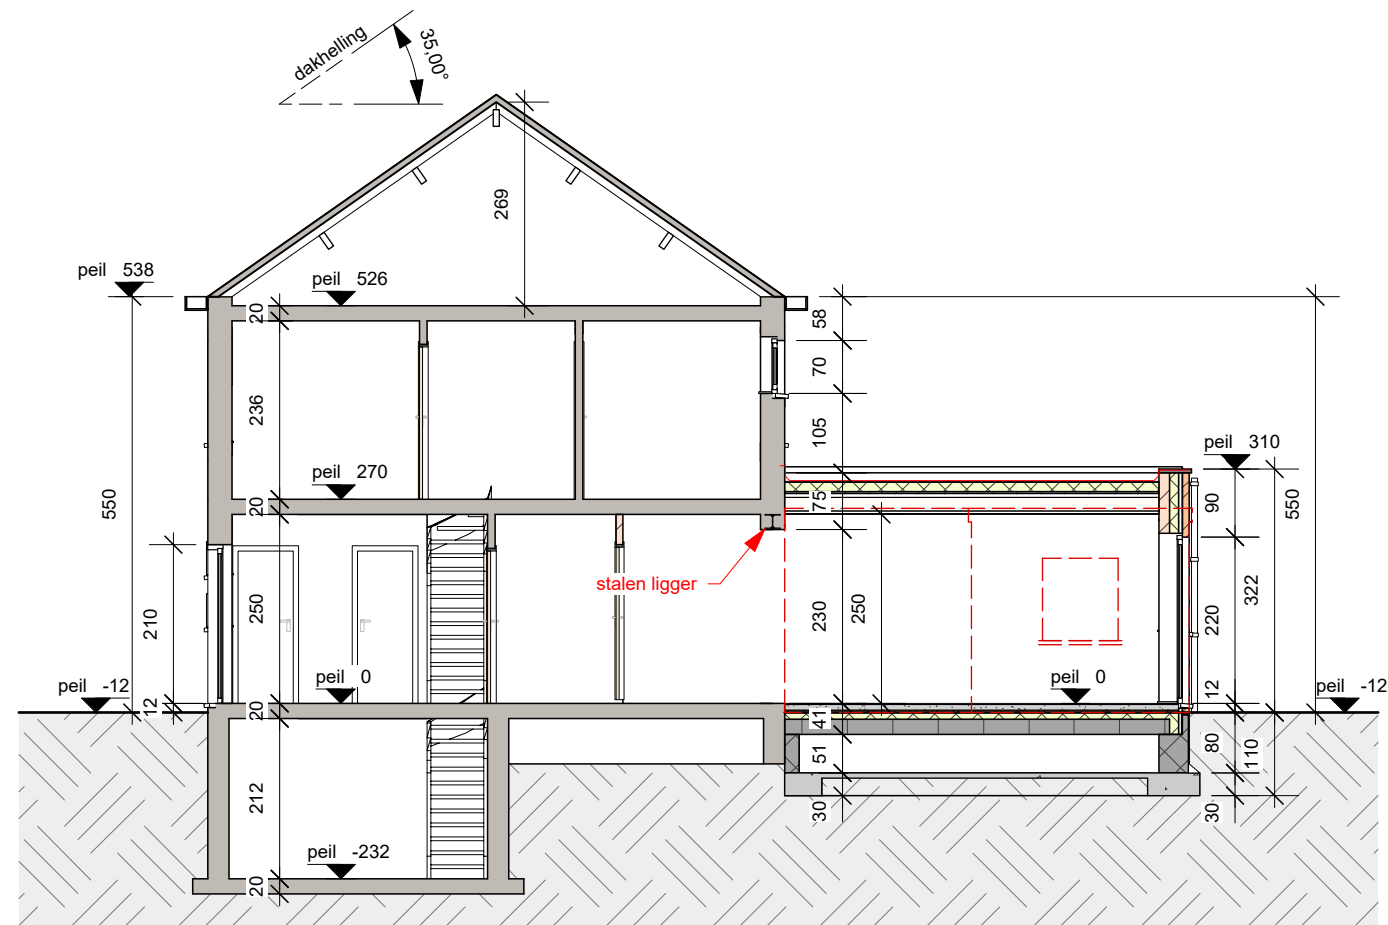

architect: *vertegenw.: Dhr. Thierry Lespagnard*  
BLUEPRINT ARCHITECTEN bv.  
Duffelsesteenweg 335  
2550 Kontich  
tel: 03 457 09 78 gsm:0477 46 19 72  
e.mail: [archi.lespagnard@skynet.be](mailto:archi.lespagnard@skynet.be)

bouwheer: *vertegenw.: Dhr. El Khattabi, Kamal*  
Dhr. en Mevr. El Khattabi  
Oude Antwerpsesteenweg 149  
2800 Mechelen  
tel:0489-55.52.22  
e-mail [elkhattabi@hotmail.be](mailto:elkhattabi@hotmail.be)

## UITBREIDEN VAN EEN WONING

Oude Antwerpsesteenweg 149  
2800 Mechelen


kadastrale sectie: Mechelen 2de afd. sectie B nummer 0557/00B010

## SNEDE AA

BA\_WONING\_S\_N\_AA

dat.:03-12-2020  
form: A3  
schaal: 1/100  
0 1 2  
0,5



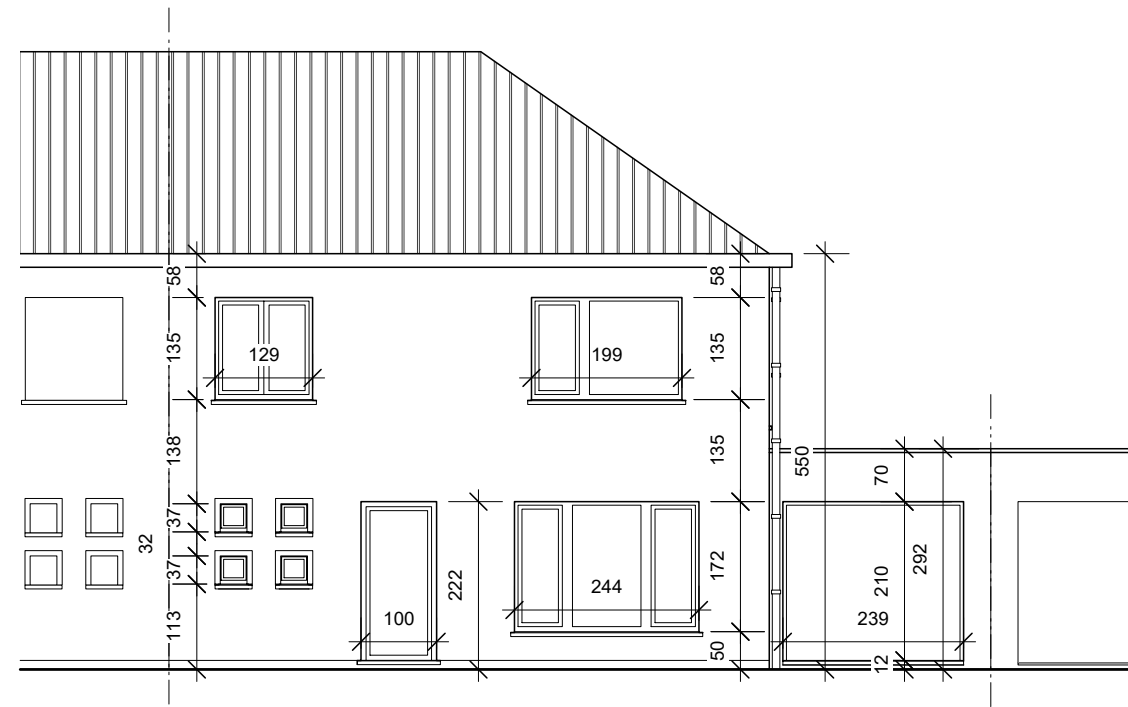

**Gevelmaterialen gevelvlakken:**

- Parement : rood-bruine handvormbaksteen
- Ramen en buitendeuren: aluminium, kleur: wit
- Raam- en deurdorpels: arduin
- Garagepoort: metalen kantelpoort, kleur: wit
- Dakranden/Kroonlijst: kunststofplanchetten, kleur: wit
- Dakbedekking: dakpannen, kleur: oranje-rood
- Regenwaterafvoeren: zink

**Gevelmaterialen gevelvlakken aanpalende woning links:**

- Parement : rood-bruine handvormbaksteen
- Ramen en buitendeuren: aluminium, kleur: wit
- Raam- en deurdorpels: arduin
- Garagepoort: metalen kantelpoort, kleur: wit
- Dakranden/Kroonlijst: kunststofplanchetten, kleur: wit
- Dakbedekking: dakpannen, kleur: oranje-rood
- Regenwaterafvoeren: zink

**Gevelmaterialen gevelvlakken aanpalende woning rechts:**

- Parement : rood-bruine handvormbaksteen
- Ramen en buitendeuren: aluminium, kleur: wit
- Raam- en deurdorpels: arduin
- Garagepoort: metalen kantelpoort, kleur: wit
- Dakranden/Kroonlijst: kunststofplanchetten, kleur: wit
- Dakbedekking: dakpannen, kleur: oranje-rood
- Regenwaterafvoeren: zink

**Gevelmaterialen gevelvlakken van nieuwe uitbreiding:**

- Parement : rood-bruine handvormbaksteen
- Ramen en buitendeuren: aluminium, kleur: wit
- Raam- en deurdorpels: arduin
- Dakranden/Kroonlijst: aluminium, kleur: wit
- Regenwaterafvoeren: zink

architect: *vertegenw.: Dhr. Thierry Lespagnard*  
 BLUEPRINT ARCHITECTEN bv.  
 Duffelsesteenweg 335  
 2550 Kontich  
 tel: 03 457 09 78 gsm:0477 46 19 72  
 e.mail: archi.lespagnard@skynet.be

bouwheer: *vertegenw.: Dhr. El Khattabi, Kamal*  
 Dhr. en Mevr. El Khattabi  
 Oude Antwerpsesteenweg 149  
 2800 Mechelen  
 tel:0489-55.52.22  
 e-mail elkhattabi@hotmail.be


**UITBREIDEN VAN EEN WONING**

Oude Antwerpsesteenweg 149  
 2800 Mechelen  
 kadastrale sectie: Mechelen 2de afd. sectie B nummer 0557/00B010

**VOORGEVEL**

BA\_WONING\_G\_N\_V

dat.:03-12-2020  
 form: A3  
 schaal: 1/100  
 0 1 2  
 0,5

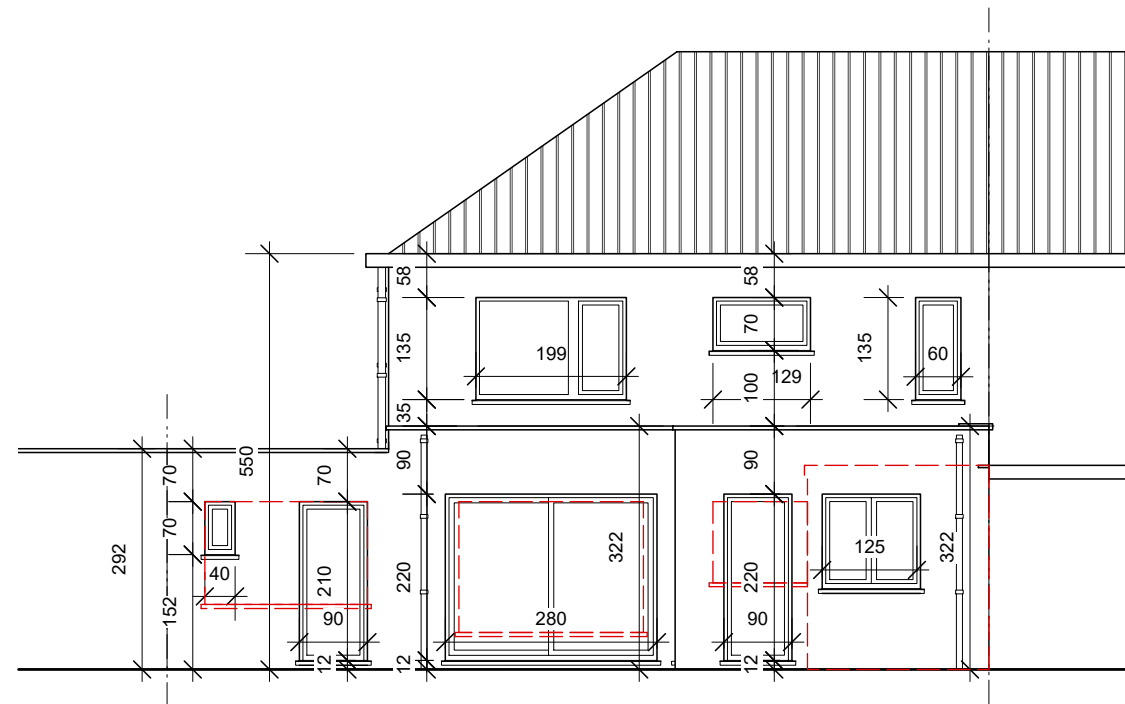

Gevelmaterialen gevelvlakken:

- Parement : rood-bruine handvormbaksteen
- Ramen en buitendeuren: aluminium, kleur: wit
- Raam- en deurdorpels: arduin
- Garagepoort: metalen kantelpoort, kleur: wit
- Dakranden/Kroonlijst: kunststofplanchetten, kleur: wit
- Dakbedekking: dakpannen, kleur: oranje-rood
- Regenwaterafvoeren: zink

Gevelmaterialen gevelvlakken aanpalende woning links:

- Parement : rood-bruine handvormbaksteen
- Ramen en buitendeuren: aluminium, kleur: wit
- Raam- en deurdorpels: arduin
- Garagepoort: metalen kantelpoort, kleur: wit
- Dakranden/Kroonlijst: kunststofplanchetten, kleur: wit
- Dakbedekking: dakpannen, kleur: oranje-rood
- Regenwaterafvoeren: zink

Gevelmaterialen gevelvlakken aanpalende woning rechts:

- Parement : rood-bruine handvormbaksteen
- Ramen en buitendeuren: aluminium, kleur: wit
- Raam- en deurdorpels: arduin
- Garagepoort: metalen kantelpoort, kleur: wit
- Dakranden/Kroonlijst: kunststofplanchetten, kleur: wit
- Dakbedekking: dakpannen, kleur: oranje-rood
- Regenwaterafvoeren: zink

Gevelmaterialen gevelvlakken van nieuwe uitbreiding:

- Parement : rood-bruine handvormbaksteen
- Ramen en buitendeuren: aluminium, kleur: wit
- Raam- en deurdorpels: arduin
- Dakranden/Kroonlijst: aluminium, kleur: wit
- Regenwaterafvoeren: zink

architect: *vertegenw.: Dhr. Thierry Lespagnard*  
 BLUEPRINT ARCHITECTEN bv.  
 Duffelsesteenweg 335  
 2550 Kontich  
 tel: 03 457 09 78 gsm:0477 46 19 72  
 e.mail: archi.lespagnard@skynet.be

bouwheer: *vertegenw.: Dhr. El Khattabi, Kamal*  
 Dhr. en Mevr. El Khattabi  
 Oude Antwerpsesteenweg 149  
 2800 Mechelen  
 tel:0489-55.52.22  
 e-mail elkhattabi@hotmail.be


**UITBREIDEN VAN EEN WONING**

Oude Antwerpsesteenweg 149  
 2800 Mechelen  
 kadastrale sectie: Mechelen 2de afd. sectie B nummer 0557/00B010

**ACHTERGEVEL**

BA\_WONING\_G\_N\_A

dat.:03-12-2020  
 form: A3  
 schaal: 1/100  
 0 1 2  
 0,5

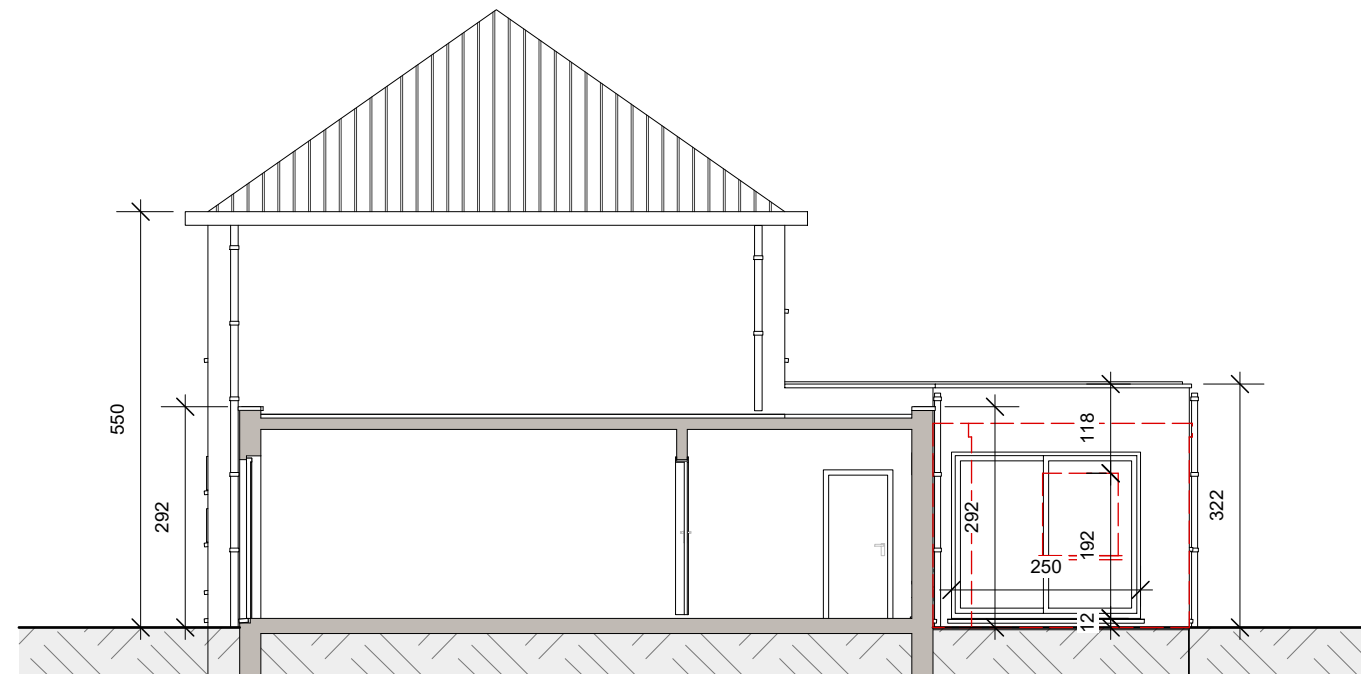

Gevelmaterialen gevelvlakken:

- Parement : rood-bruine handvormbaksteen
- Ramen en buitendeuren: aluminium, kleur: wit
- Raam- en deurdorpels: arduin
- Garagepoort: metalen kantelpoort, kleur: wit
- Dakranden/Kroonlijst: kunststofplanchetten, kleur: wit
- Dakbedekking: dakpannen, kleur: oranje-rood
- Regenwaterafvoeren: zink

Gevelmaterialen gevelvlakken aanpalende woning links:

- Parement : rood-bruine handvormbaksteen
- Ramen en buitendeuren: aluminium, kleur: wit
- Raam- en deurdorpels: arduin
- Garagepoort: metalen kantelpoort, kleur: wit
- Dakranden/Kroonlijst: kunststofplanchetten, kleur: wit
- Dakbedekking: dakpannen, kleur: oranje-rood
- Regenwaterafvoeren: zink

Gevelmaterialen gevelvlakken aanpalende woning rechts:

- Parement : rood-bruine handvormbaksteen
- Ramen en buitendeuren: aluminium, kleur: wit
- Raam- en deurdorpels: arduin
- Garagepoort: metalen kantelpoort, kleur: wit
- Dakranden/Kroonlijst: kunststofplanchetten, kleur: wit
- Dakbedekking: dakpannen, kleur: oranje-rood
- Regenwaterafvoeren: zink

Gevelmaterialen gevelvlakken van nieuwe uitbreiding:

- Parement : rood-bruine handvormbaksteen
- Ramen en buitendeuren: aluminium, kleur: wit
- Raam- en deurdorpels: arduin
- Dakranden/Kroonlijst: aluminium, kleur: wit
- Regenwaterafvoeren: zink

architect: *vertegenw.: Dhr. Thierry Lespagnard*  
 BLUEPRINT ARCHITECTEN bv.  
 Duffelsesteenweg 335  
 2550 Kontich  
 tel: 03 457 09 78 gsm:0477 46 19 72  
 e.mail: archi.lespagnard@skynet.be

bouwheer: *vertegenw.: Dhr. El Khattabi, Kamal*  
 Dhr. en Mevr. El Khattabi  
 Oude Antwerpsesteenweg 149  
 2800 Mechelen  
 tel:0489-55.52.22  
 e-mail elkhattabi@hotmail.be

**UITBREIDEN VAN EEN WONING**

Oude Antwerpsesteenweg 149  
 2800 Mechelen  
 kadastrale sectie: Mechelen 2de afd. sectie B nummer 0557/00B010

**GEVEL RECHTS**

BA\_WONING\_G\_N\_R

dat.:03-12-2020  
 form: A3  
 schaal: 1/100  
 0 1 2  
 0,5



architect: *vertegenw.: Dhr. Thierry Lespagnard*  
BLUEPRINT ARCHITECTEN bv.  
Duffelsesteenweg 335  
2550 Kontich  
tel: 03 457 09 78 gsm:0477 46 19 72  
e.mail: archi.lespagnard@skynet.be

bouwheer: *vertegenw.: Dhr. El Khattabi, Kamal*  
Dhr. en Mevr. El Khattabi  
Oude Antwerpsesteenweg 149  
2800 Mechelen  
tel:0489-55.52.22  
e-mail elkhattabi@hotmail.be

### UITBREIDEN VAN EEN WONING

Oude Antwerpsesteenweg 149  
2800 Mechelen  
kadastrale sectie: Mechelen 2de afd. sectie B nummer 0557/00B010

### 3D WEERGAVE

BA\_WONING\_3D\_N\_A

dat.:03-12-2020  
form: A3  
schaal: 1/100  
0 1 2  
0,5