


APPARTEMENT B 2.02

oppervlakte woning : ca. 75m²
 oppervlakte terras 1 : ca. 11 m²
 oppervlakte terras 2 : ca. 6 m²

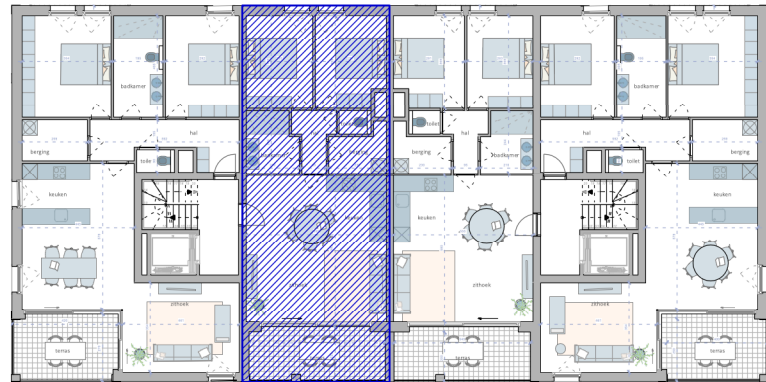


Sleidinge dorp



ARCHITECT : **NERO architecten**
 Sint-Markoenstraat 28
 9032 Gent
 www.nero.be

EEN REALISATIE VAN : 
wedvelop
 real estate

GREEN SQUARE

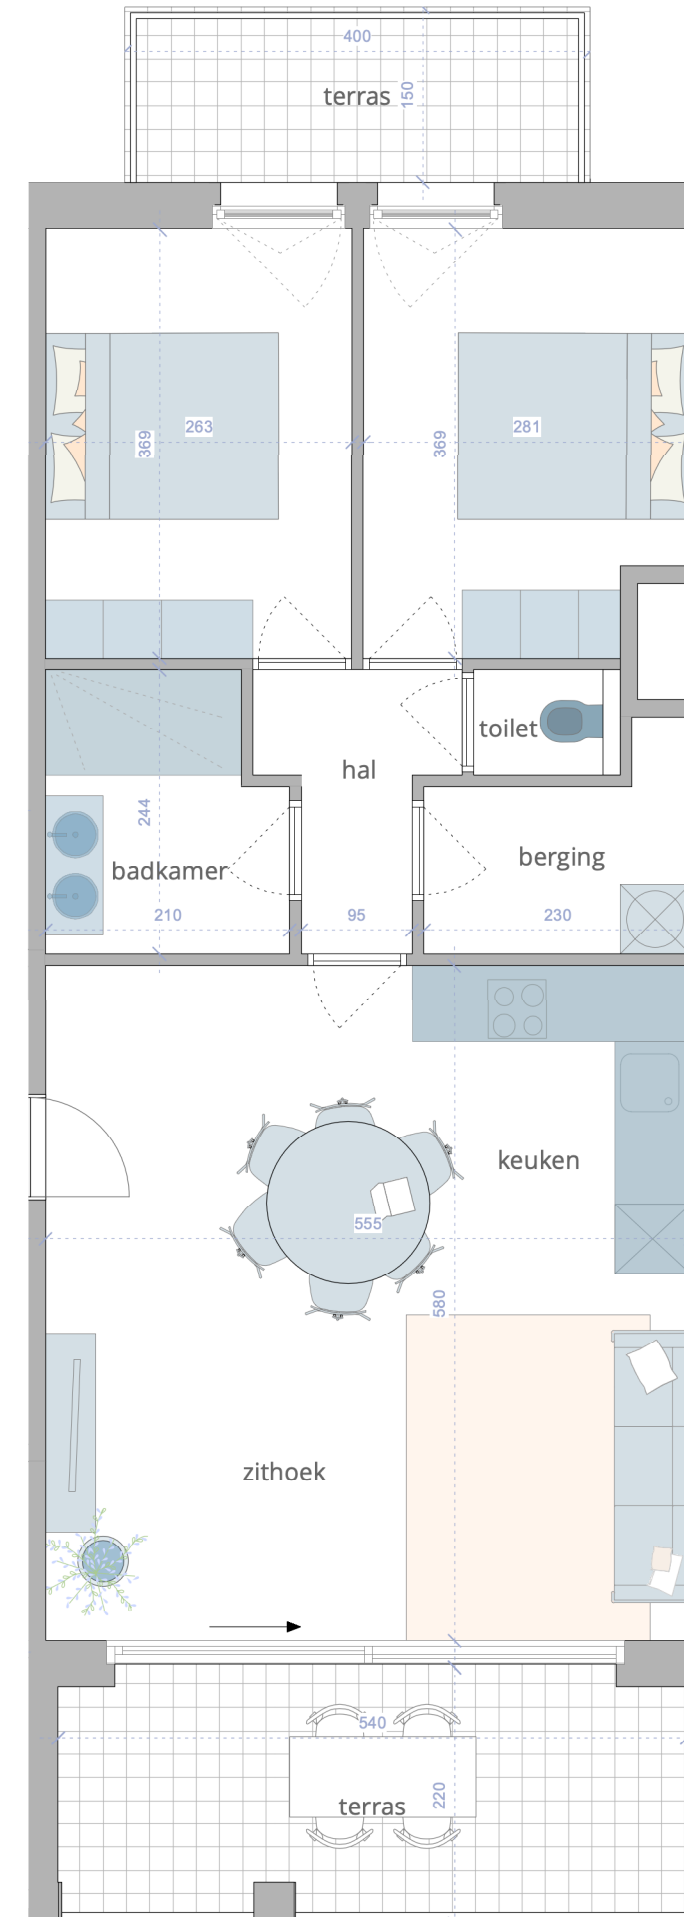

- Dit plan en de afmetingen zijn indicatief en onderhevig aan wijzigingen in het kader van het bouwproces
 - Het meubilair, inclusief ingemaakte kasten, zijn niet inbegrepen en worden louter ter illustratie afgebeeld.