

VERKAVELINGSPLAN



nr. 513L

nr. 514A2



nr. 514B2

LEGENDE

- perceelgrens
- wegrand
- gebouw
- afsluiting
- Lotgrens
- maximaal bouwkader

nr. 513K

nr. 514Y

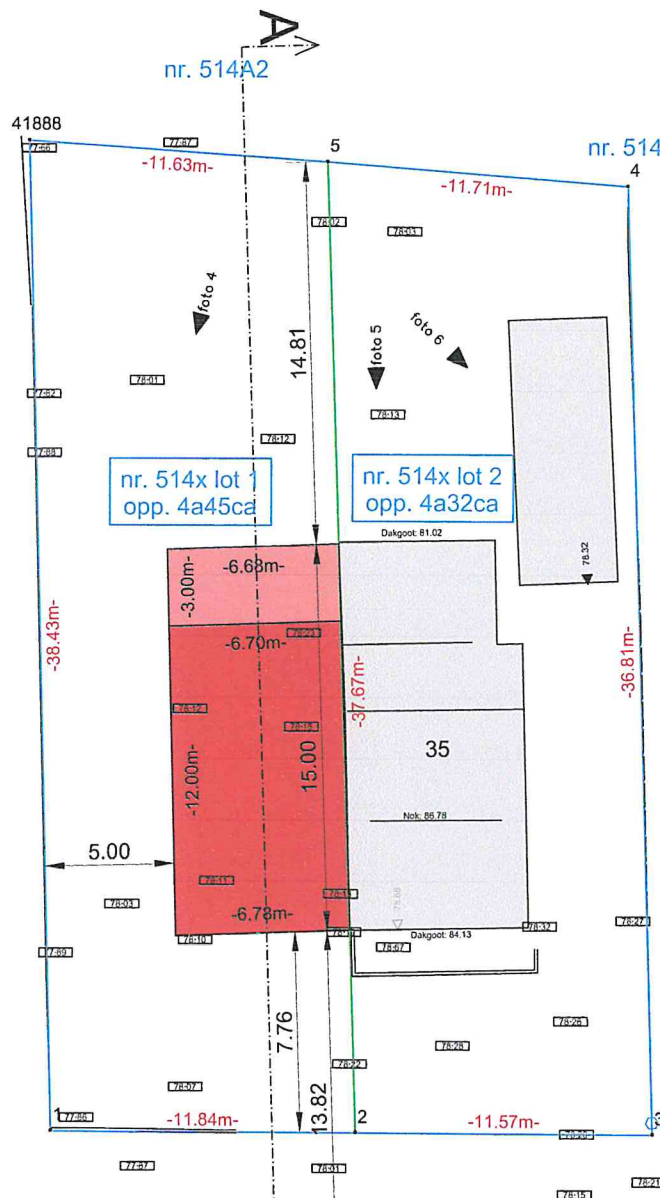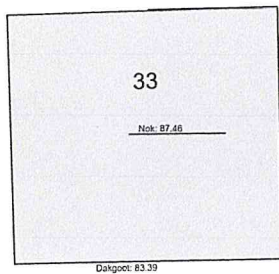

Winkelstraat

Gezien en voorwaardelijk goedgekeurd door het schepencollege van Genk in zijn vergadering van 24-12-2019

Dossiernr.: VVO2019-0680



Getekend door: Huri Özçiftci (Signature)
Getekend op: 2019-12-24 12:08:23 +01:00
Reden: Goedgekeurd bij delegatie

Huri Özçiftci

Getekend door: Wim Dries (Signature)
Getekend op: 2019-12-24 14:27:24 +01:00
Reden: Ik keur dit document goed

Wim Dries

Coördinatentabel Lambert 72			
Nr	X	Y	BESCHRIJVING
1	231034.344	186871.151	Hoek boordsteen
2	231038.912	186860.227	Niet gematerialiseerd
3	231043.374	186849.555	Niet gematerialiseerd
4	231076.816	186864.936	Niet gematerialiseerd
5	231073.104	186876.043	Hoek afsluiting
6	231069.332	186887.047	Hoek afsluiting

Beschrijving grenzen

Grens 1-2-3: niet gematerialiseerd, volgens schets 33/1969
Grens 3-4-5-6-1: afsluiting, volgens schets 33/1969
Grens 5-2: deels gevel/deels niet gematerialiseerd, volgens nieuw gevormde lotgrens

Provincie Limburg

Gemeente Genk
Afdeling 3
Sectie B
nr. 514X

19 september 2019

schaal: 1/200

Raf ERNOTS
Landmeter-expert
LAN 08/1381
Wagenstraat 12
3740 Bilzen

Dossier: 19140 Genk