






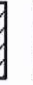






LEGENDE

-  perceelsgrenzen - goed
-  bouwzone volgens verkaveling
-  metselwerk - snelbouw
-  thermische isolatie
-  metselwerk - gevelsteen - ecobric
-  gevelbekleding in hout
-  erfdienstbaarheid zone voor drinkwaterleiding
-  bebouwing op naburige perceelen
-  verharding
-  leien



schaal: 1/100
 0 1 2 5

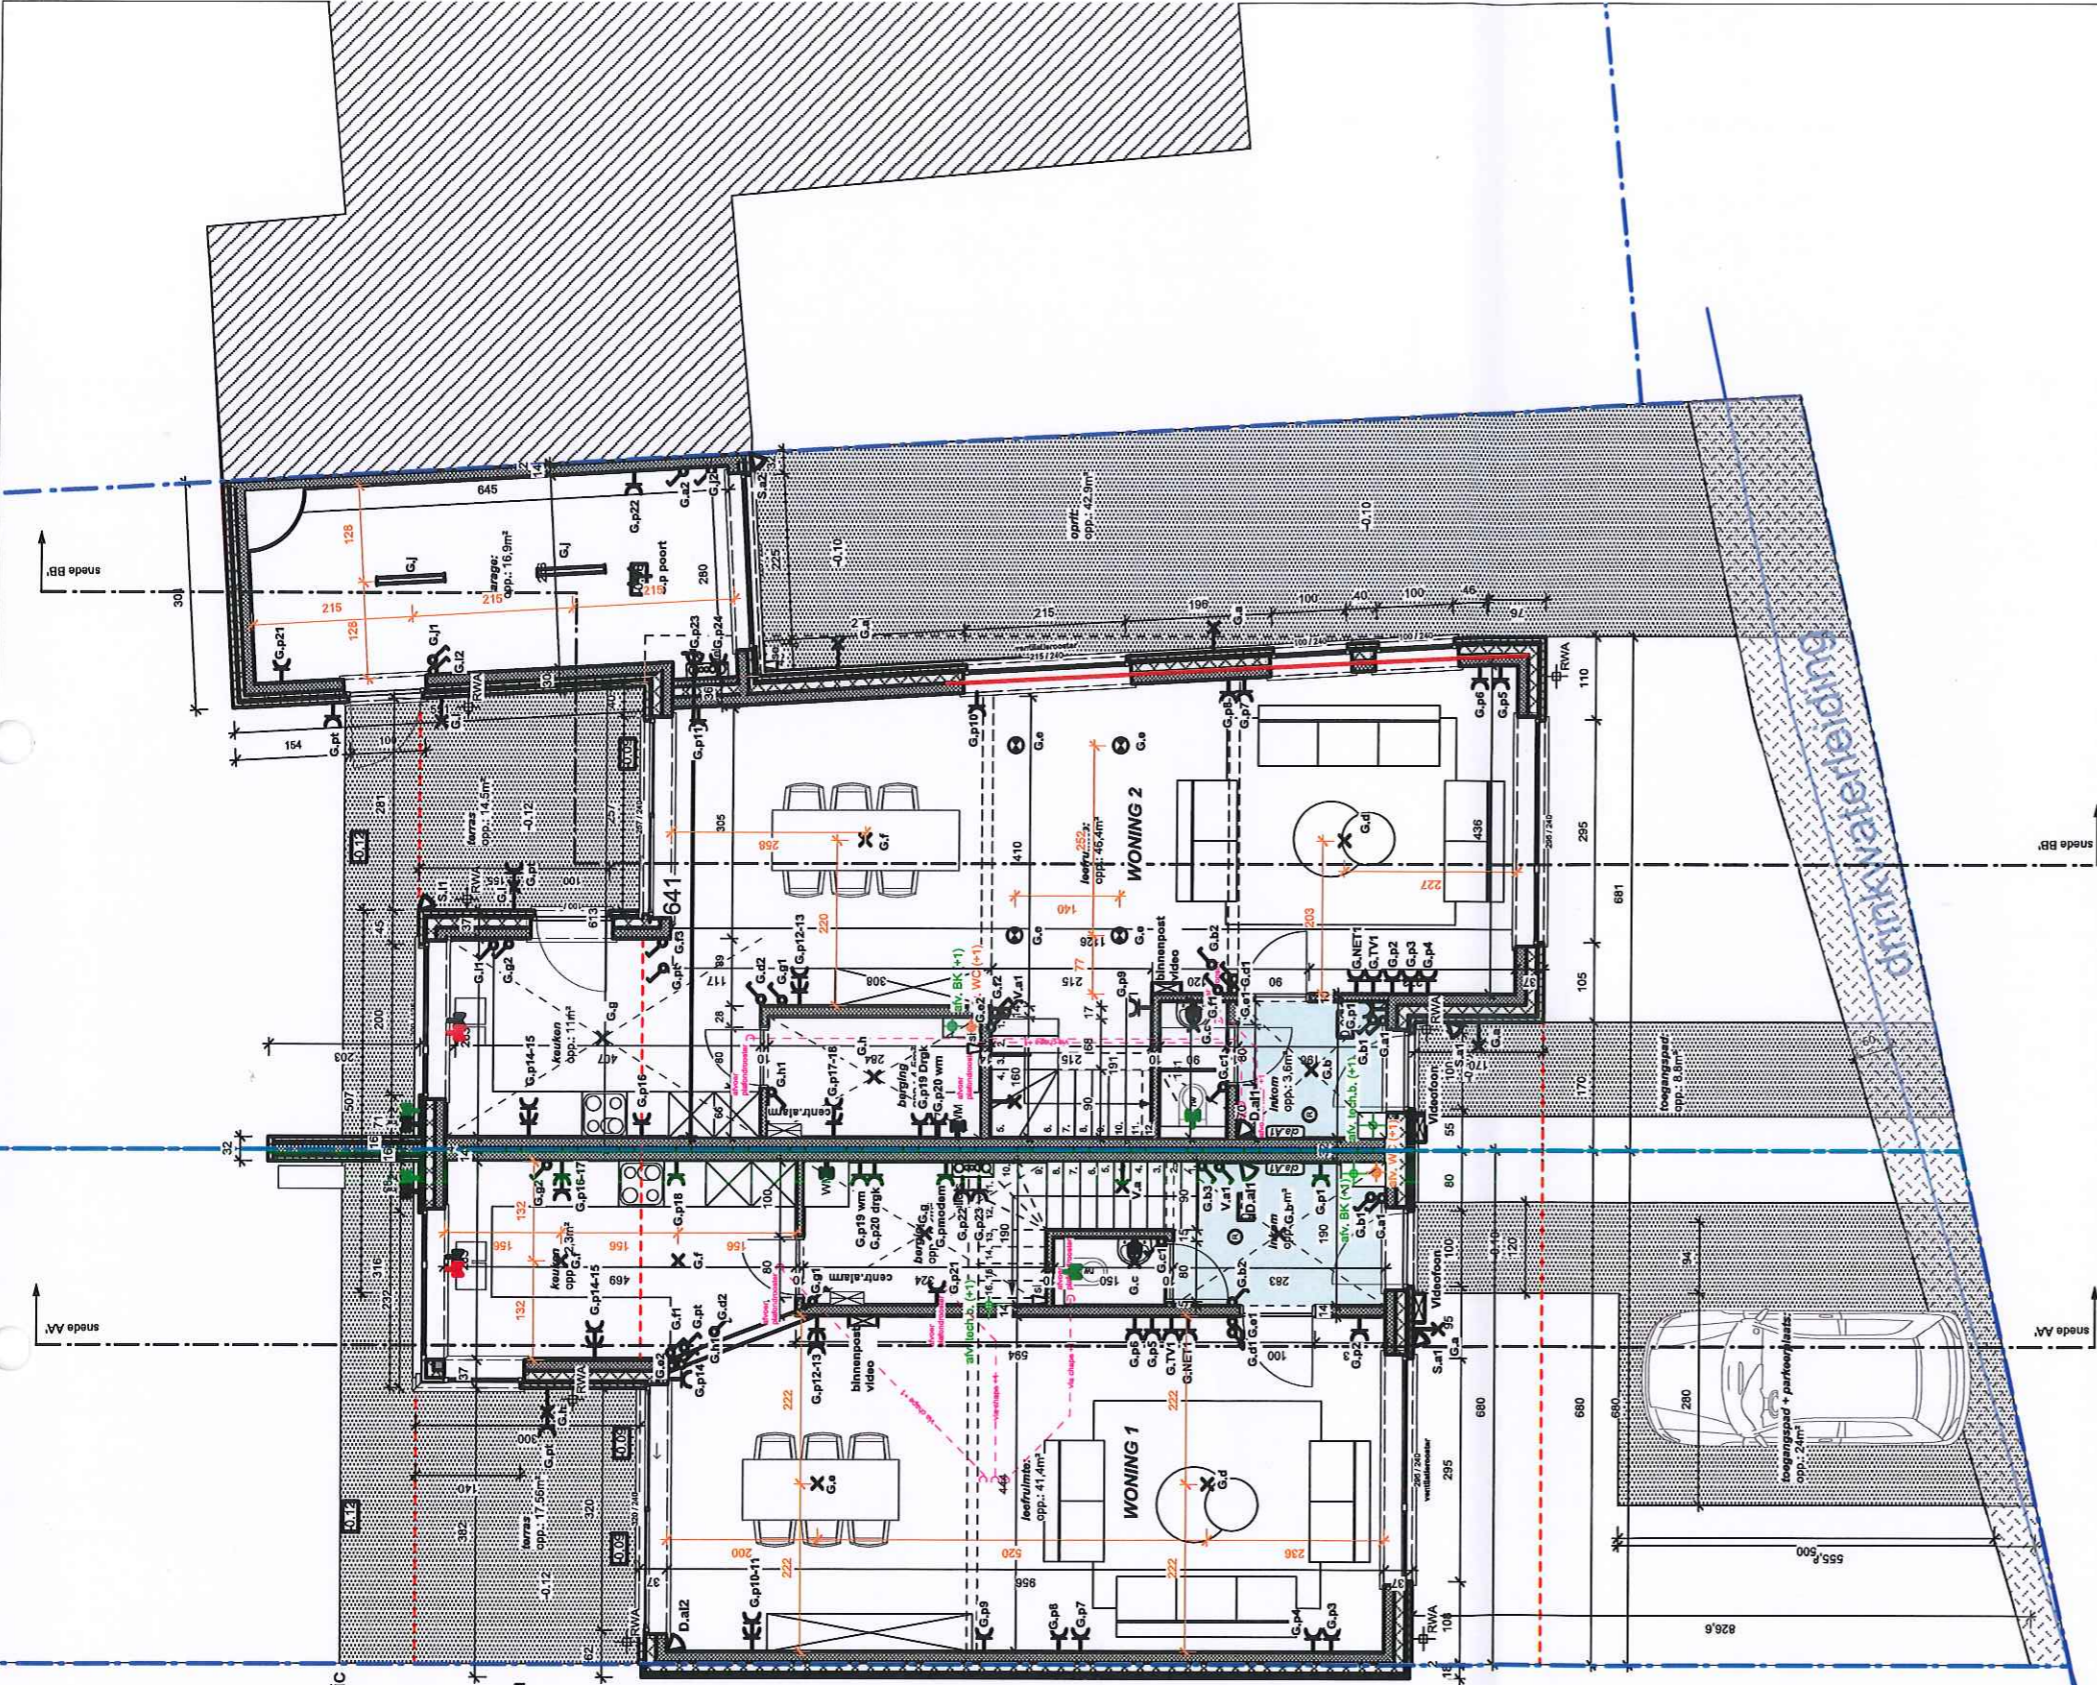rand verharding
 MOLENSTRAAT

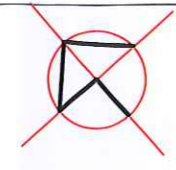












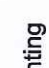


PLAN ELEKTR. GELIJKVLOERS LOT 1&2
PROJECT Molenstraat - 1770 Liedekerke
 index A - 25/04/2023 PLAN 1/2











DE BOUWHEER
 Lievens M. & Co Bvba
 Zaakvoerder Veirman Peter
 P. Van Cauwelaertstraat 129 - 1740 Ternat
 tel : 02/582.25.26


DE ARCHITECT
 BV. INT.BURG.ARCH.VEN. Lievens & Bert
 Architect Hugo Lievens
 P. Van Cauwelaertstraat 155 - 1740 Ternat
 tel.: 02/582.74.30 - fax : 02/453.11.23
 e-mail : hugo@lievens-arch.be

Legende:

-  stopcontact.
-  TL- verlichting
-  minuterie.
-  LED
-  muurlamp
-  schakelaar
-  muurspot.
-  spot in grond
-  onderkastverl.
-  bel.
-  sensor
-  spot.
-  detector
-  warm-koud water

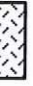LEGENDE

-  perceelsgrenzen - goed
-  bouwzone volgens verkaveling
-  metselwerk - snelbouw
-  thermische isolatie
-  metselwerk - gevelsteen - ecobric
-  gevelbekleding in hout
-  erfdienstbaarheid zone voor drinkwaterleiding
-  bebouwing op naburige percelen
-  verharding
-  leien

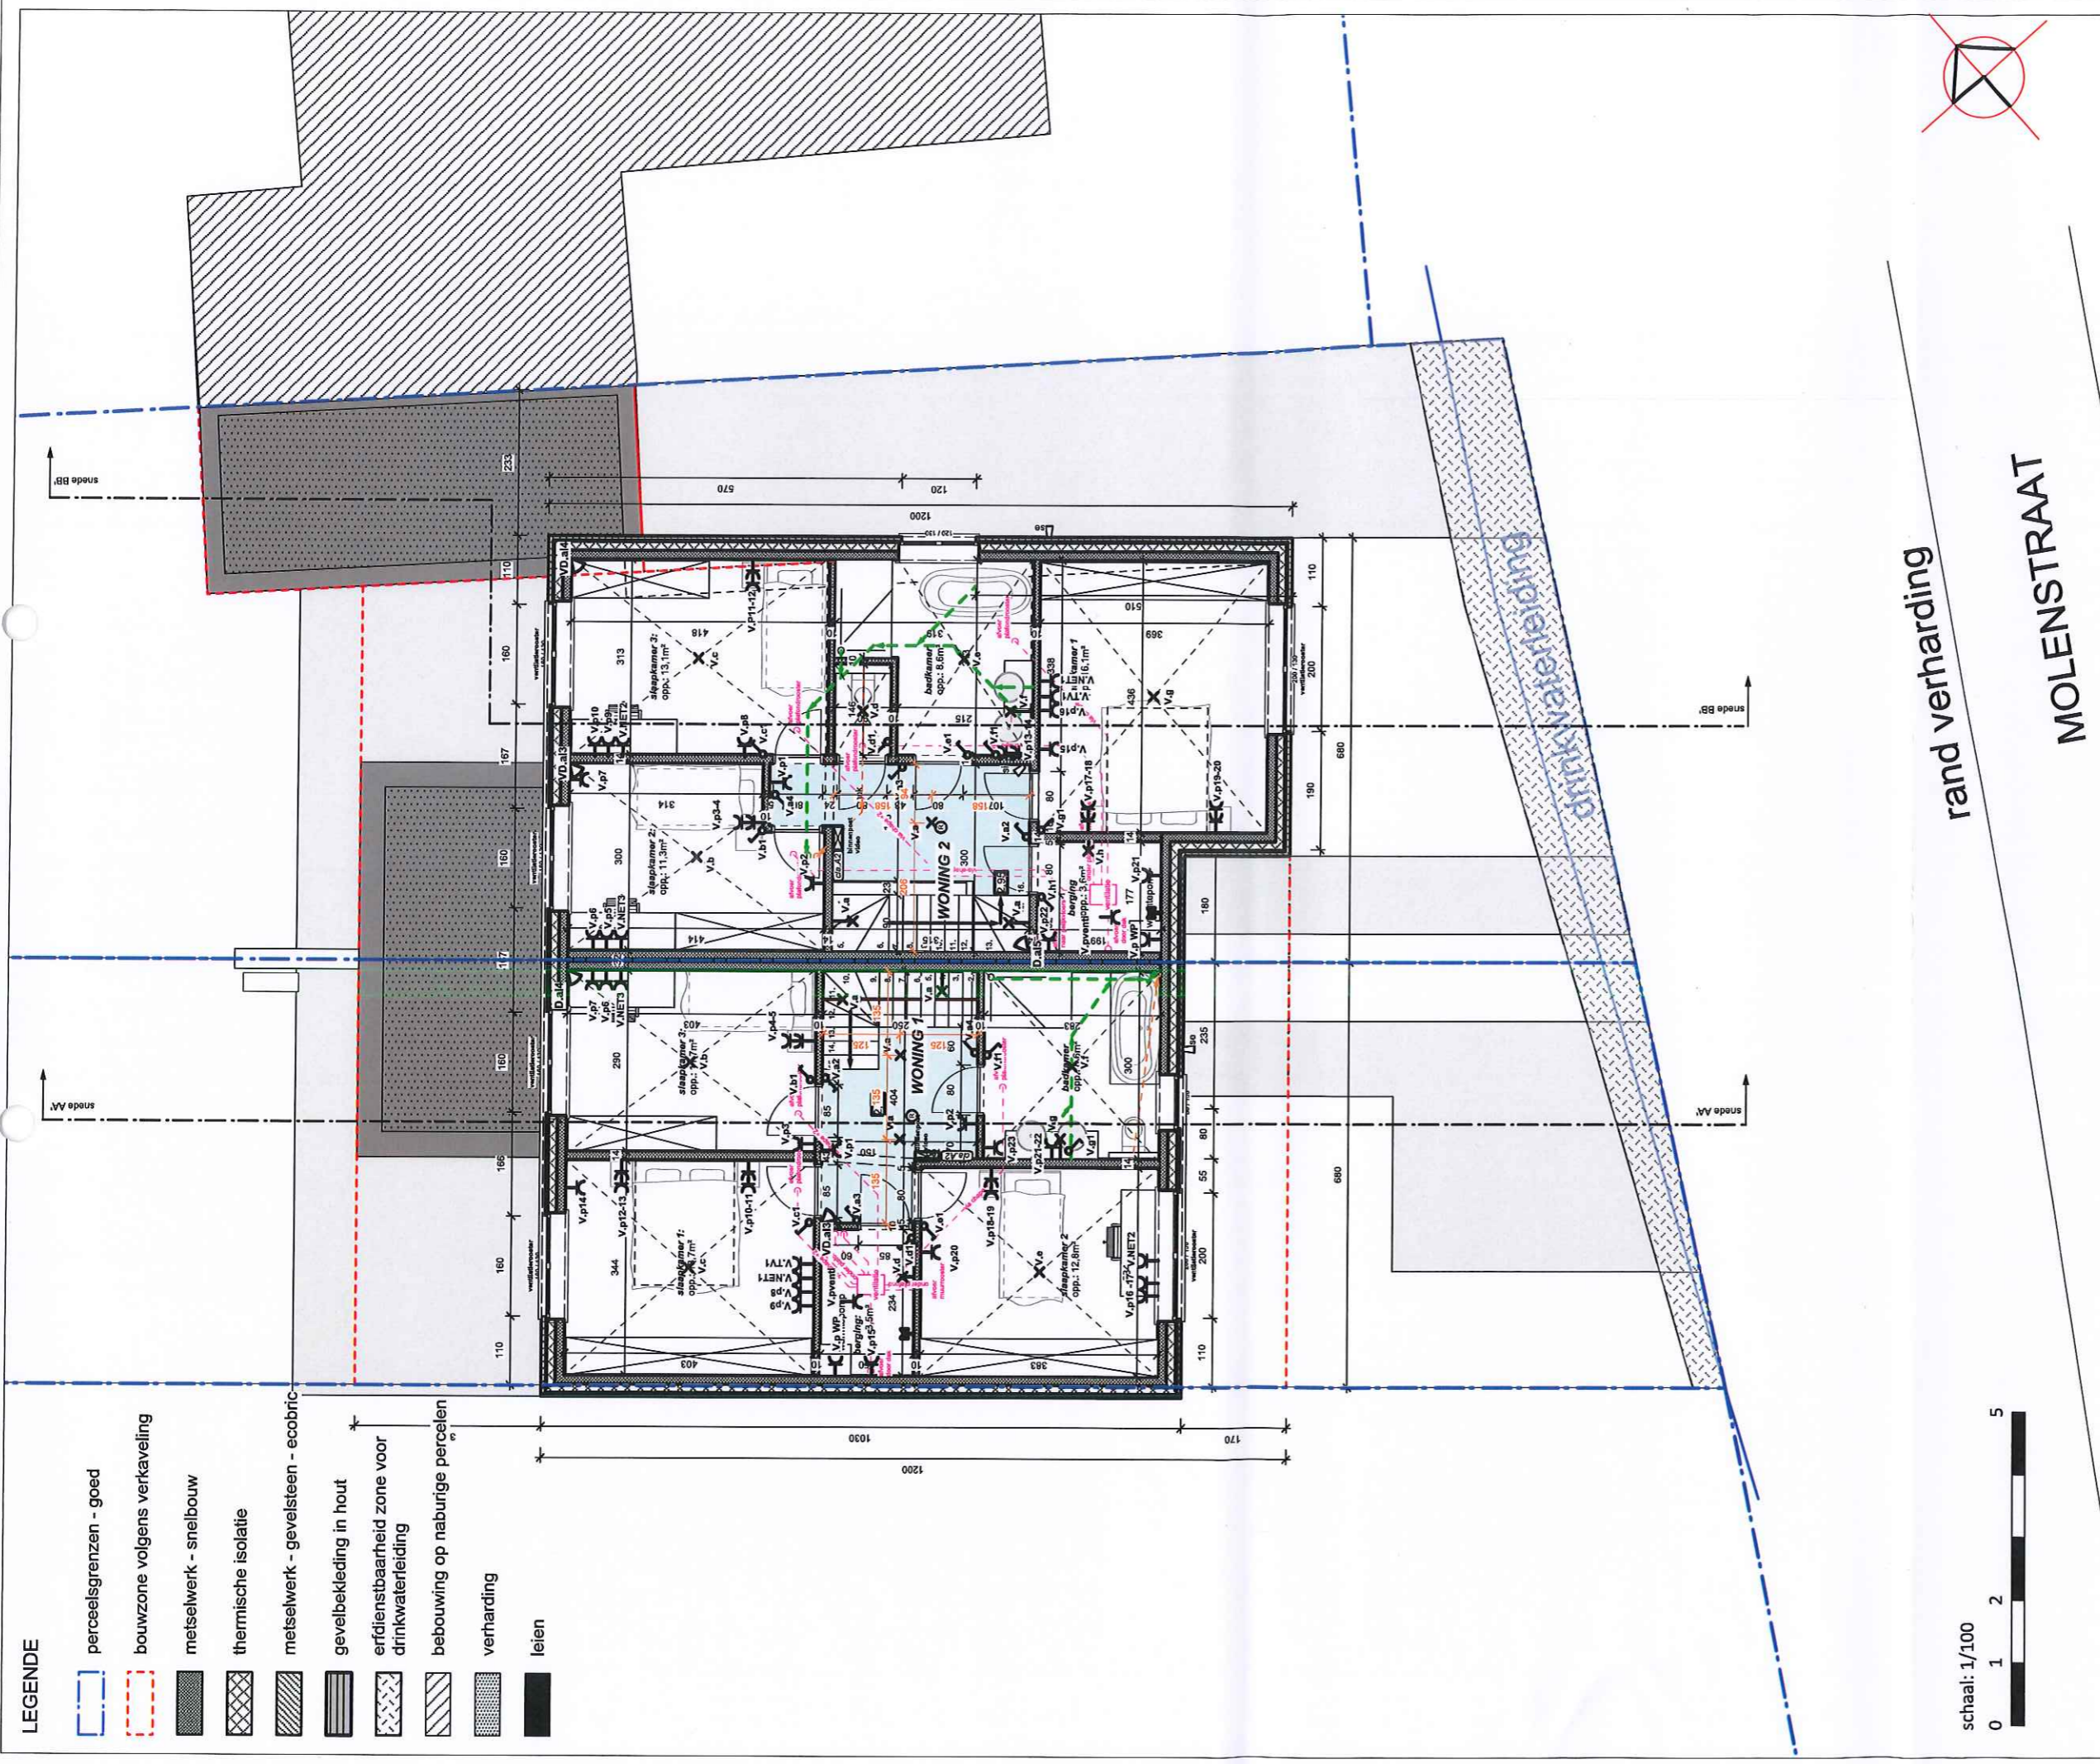

schaal: 1/100
 0 1 2 5
















rand verharding
 MOLENSTRAAT

PLAN ELEKTR. EERSTE VERDIEPING LOT1&2
 PROJECT Molenstraat - 1770 Liedekerke

DE BOUWHEER
 Lievens M. & Co Bvba
 Zaakvoerder Veirman Peter
 P. Van Cauwelaertstraat 129 - 1740 Ternat
 tel : 02/582.25.26

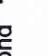DE ARCHITECT
 BV. INT.BURG.ARCH.VEN. Lievens & Bert
 Architect Hugo Lievens
 P. Van Cauwelaertstraat 155 - 1740 Ternat
 tel.: 02/582.74.30 - fax : 02/453.11.23
 e-mail : hugo@lievens-arch.be

Legende:

-  stopcontact.
-  schakelaar
-  sensor
-  TL-verlichting
-  muurspot.
-  spot.
-  minuterie.
-  spot in grond
-  detector
-  LED
-  onderkastverl.
-  bel.
-  muurlamp
-  lichtpunt.
-  warm-koud water