












GEMEENTE HOUTHALLEN-HELCHTEREN


1ste afdeling Sectie A

Perceel 261P

VERKAVELLINGSONTWERP

LEGENDE


-  bestaande bebouwing
-  tuin
-  bebouwbare oppervlakte
-  terugbouwstrook
-  perceelsgrens
-  afsluiting betonpalen
-  afsluiting betonplaten
-  verlichtingspaal
-  onderzoeksput riolering
-  huisnummer
-  bestaande grenspaal

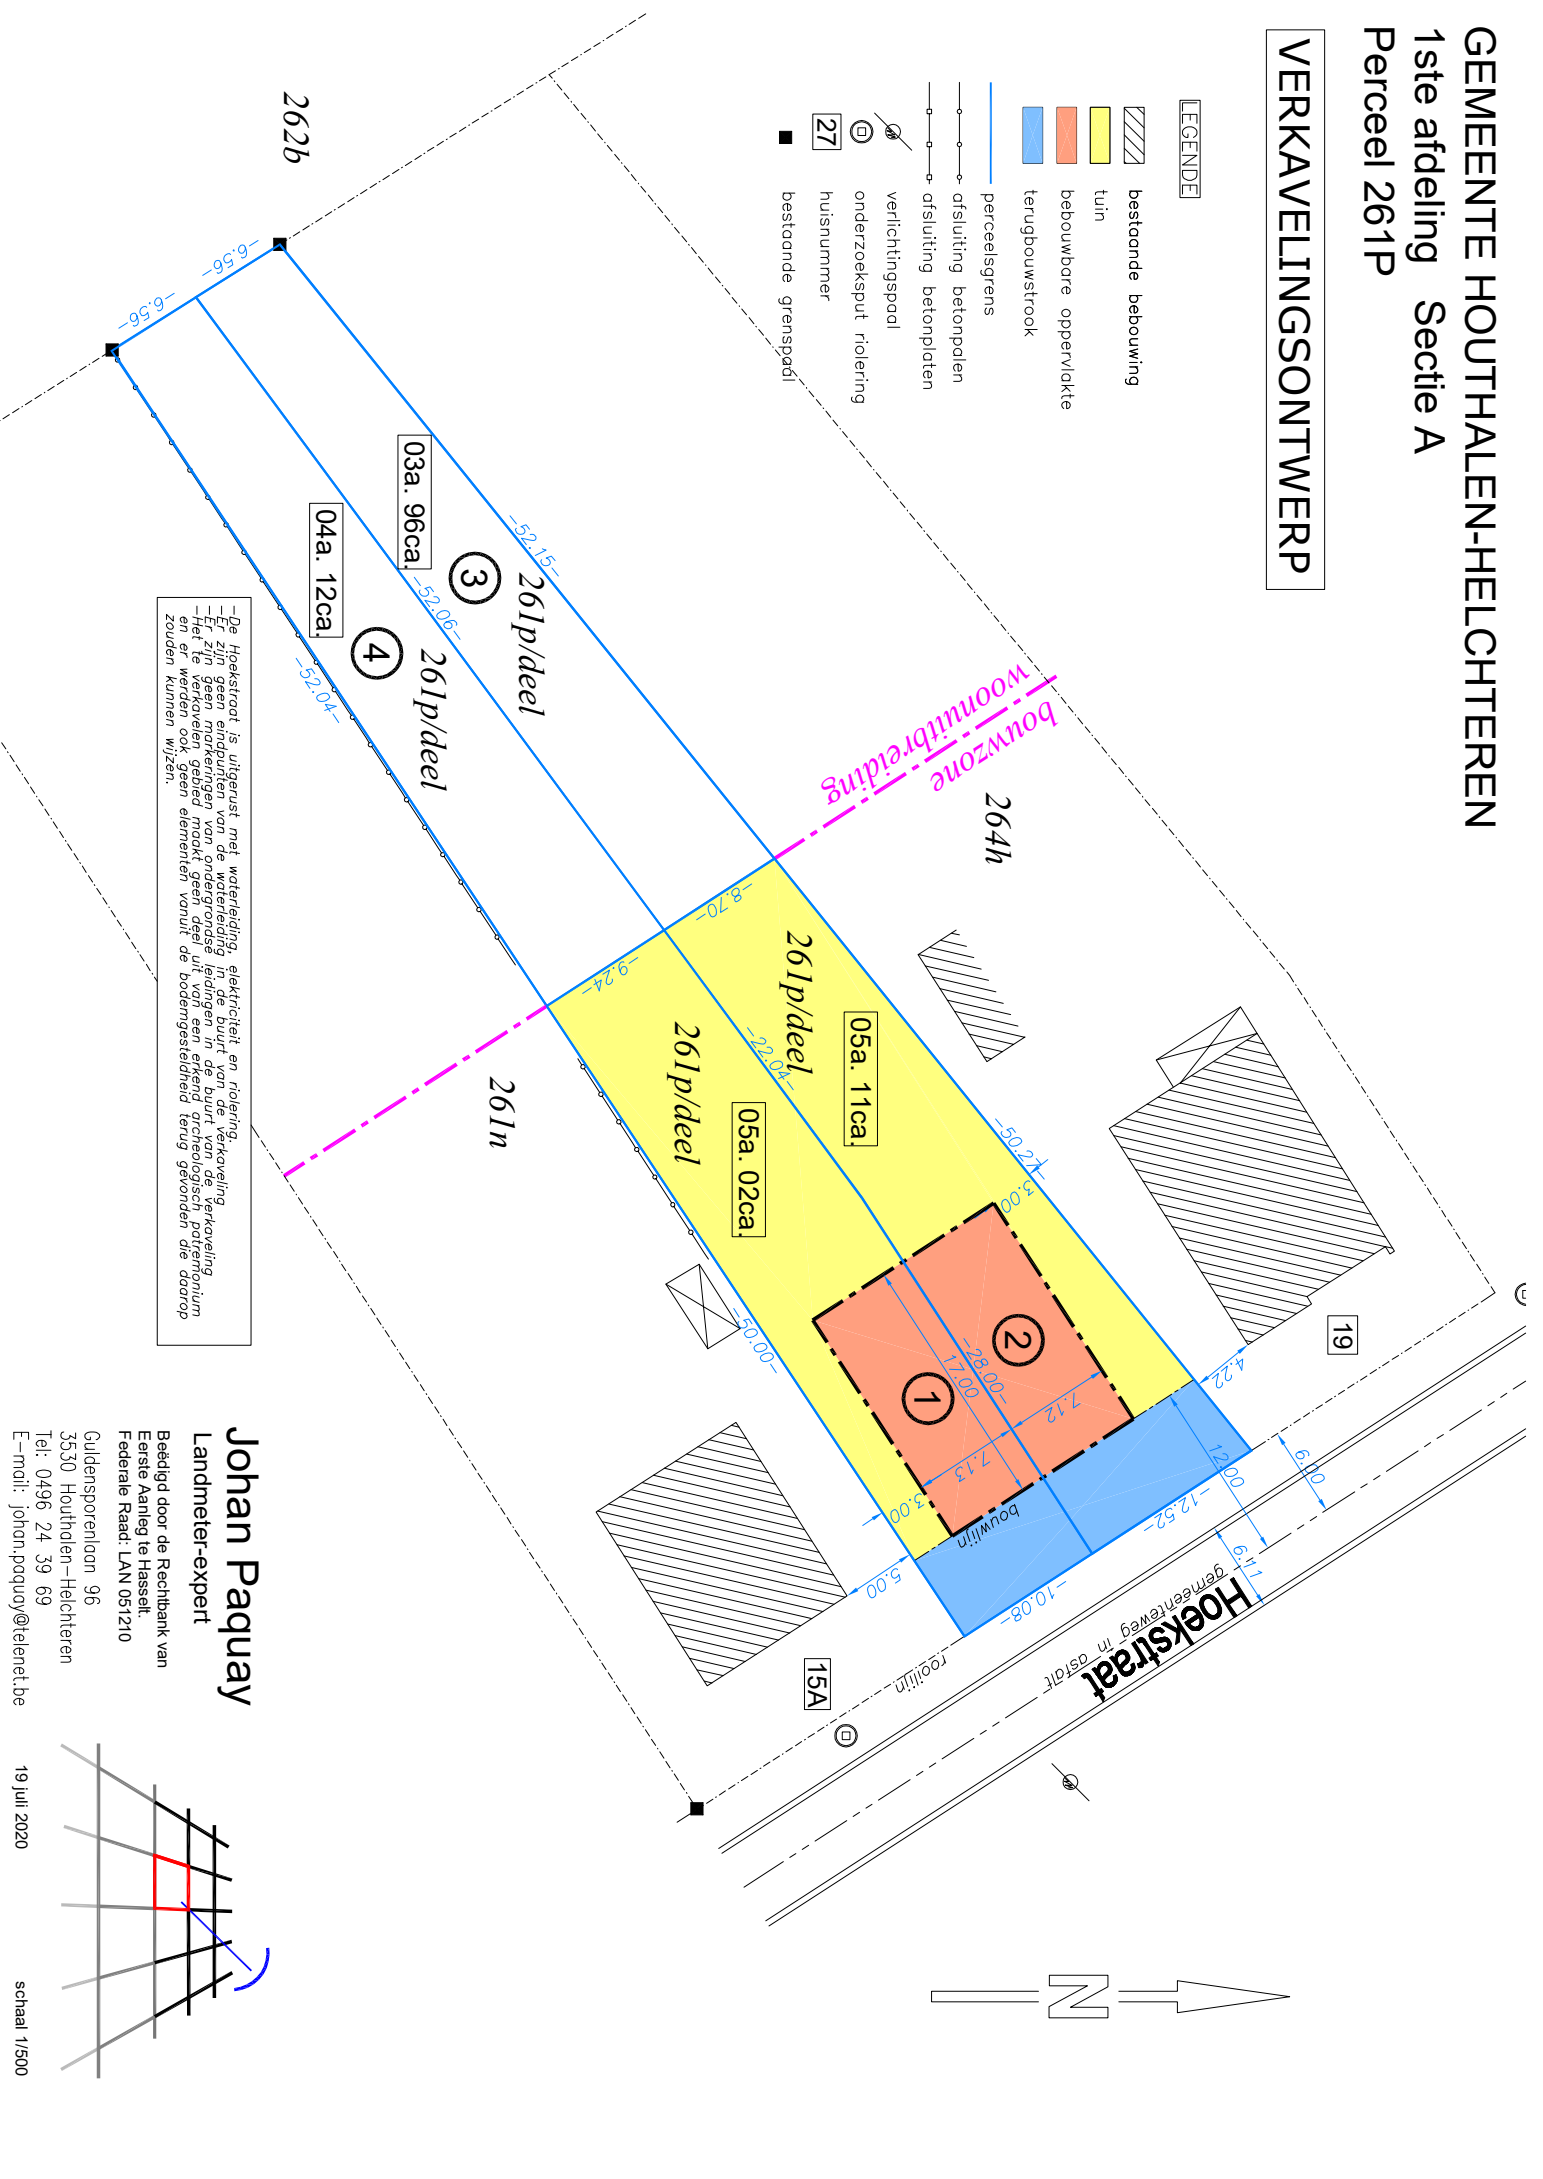

—De Hoekstraat is uitgerust met waterleiding, elektriciteit en riolering.
 —Er zijn geen eindpunten van de waterleiding in de buurt van de verkaveling.
 —Het te verkavelen gebied maakt geen deel uit van een erkend archeologisch potentieel en er werden ook geen elementen vanuit de bodemgesteldheid terug gevonden die daarop zouden kunnen wijzen.

Johan Paquay
 Landmeter-expert

Bekendigd door de Rechterbank van
 Eerste Aankleg te Hasselt.
 Federale Raad: LAN 051210
 Guldensporenlaan 96
 3530 Houthalen-Helchteren
 Tel.: 0496 24 39 69
 E-mail: johan.paquay@telenet.be

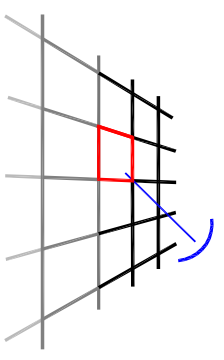

19 juli 2020

schaal 1/500