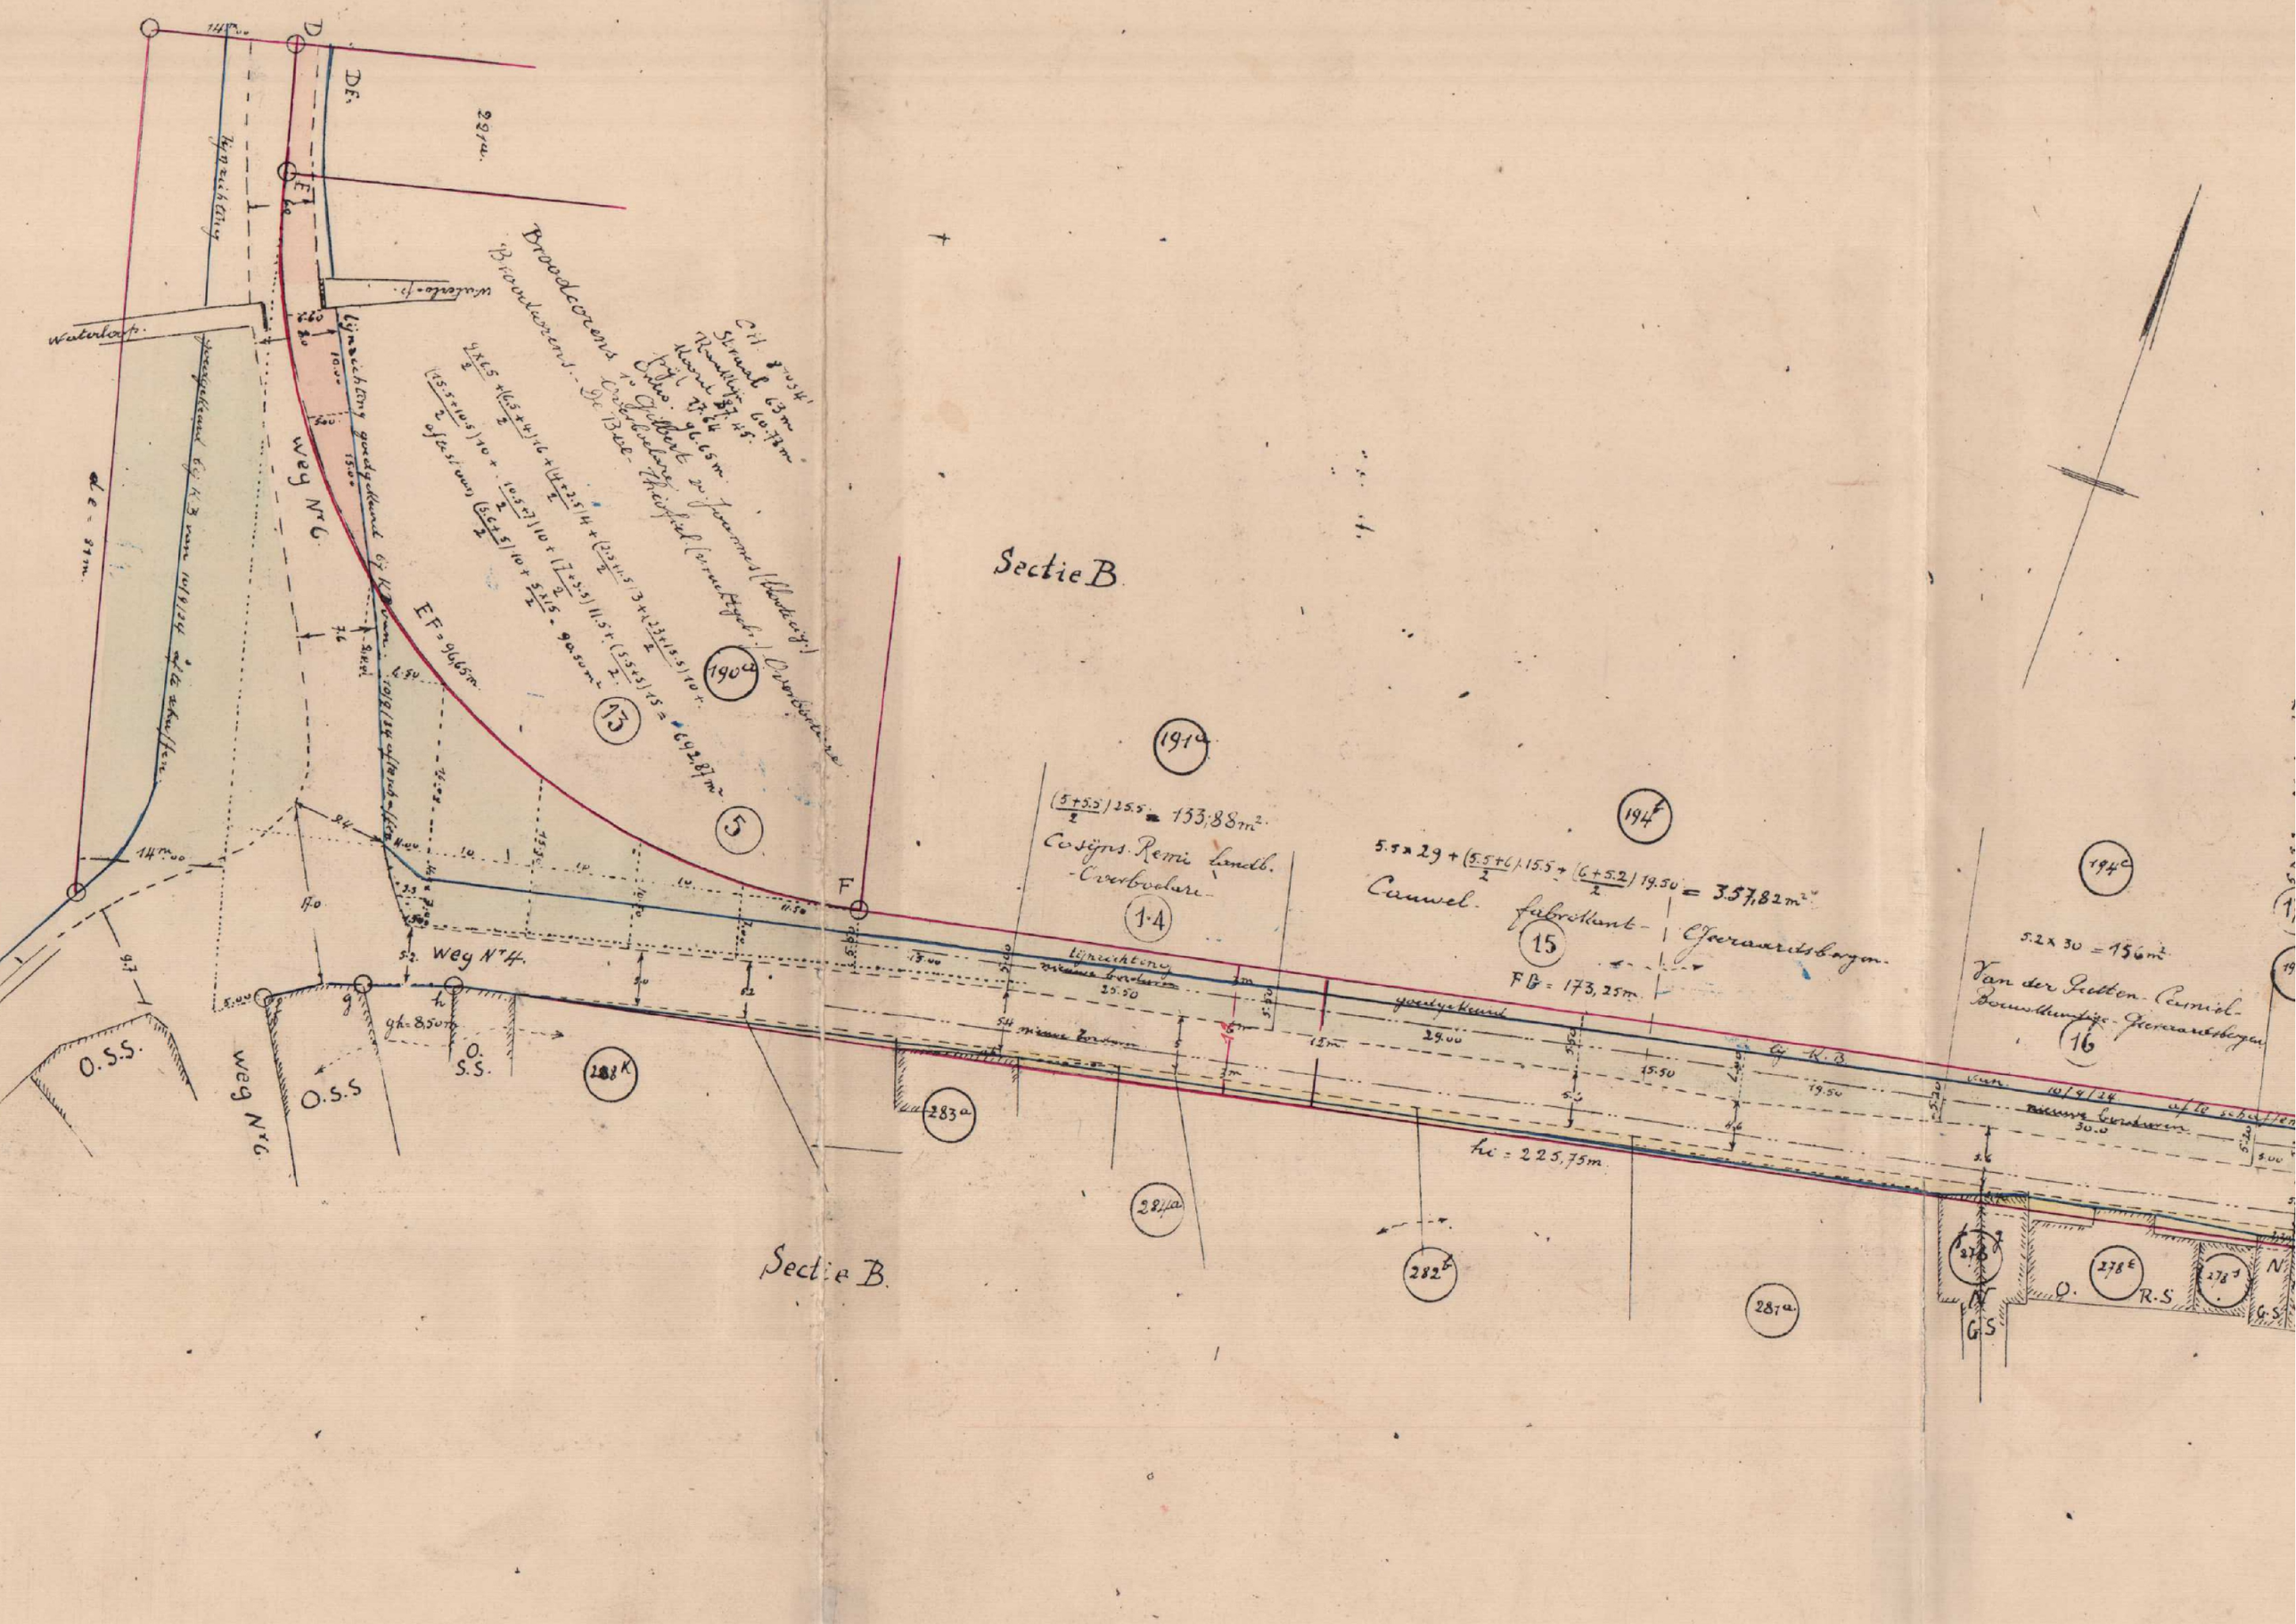

Sectie B
Sectie B
Weg Nr 6
Weg Nr 4
Weg Nr 6
O.S.S.
O.S.S
O.S.S.
Broodcorens
Broodcorens - De Bee - Theofiel (vruchtgebr.) Overbolare
EF = 96,65m
FG = 173,25m
hi = 225,75m
Cosijns Remi landb. - Overbolare
Cauwel fabrikant - Geeraardsbergen
Van der Putten Camiel - Bouwkundige - Geeraardsbergen
5.2 x 30 = 156m²
G.S
O.R.S