
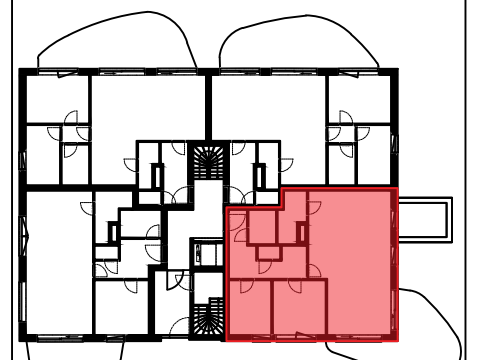
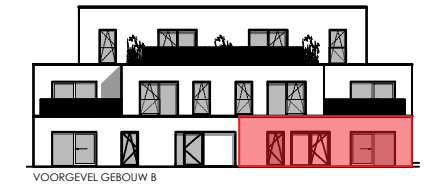
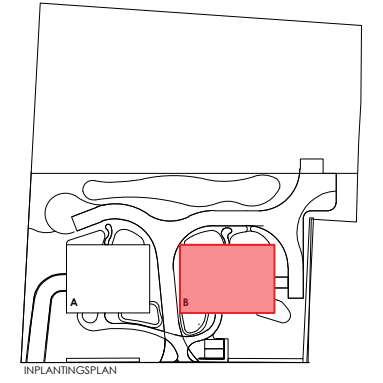


App. B004
72227204

RESIDENTIE MAPEL

Lembergsesteenweg 63 bus 004
9820 Merelbeke

APPARTEMENT: 3 SLAAPKAMERS
BRUTO VLOEROPPERVLAKTE : 110.1 m²
OPPERVLAKTE TERRAS : 25.69 m²

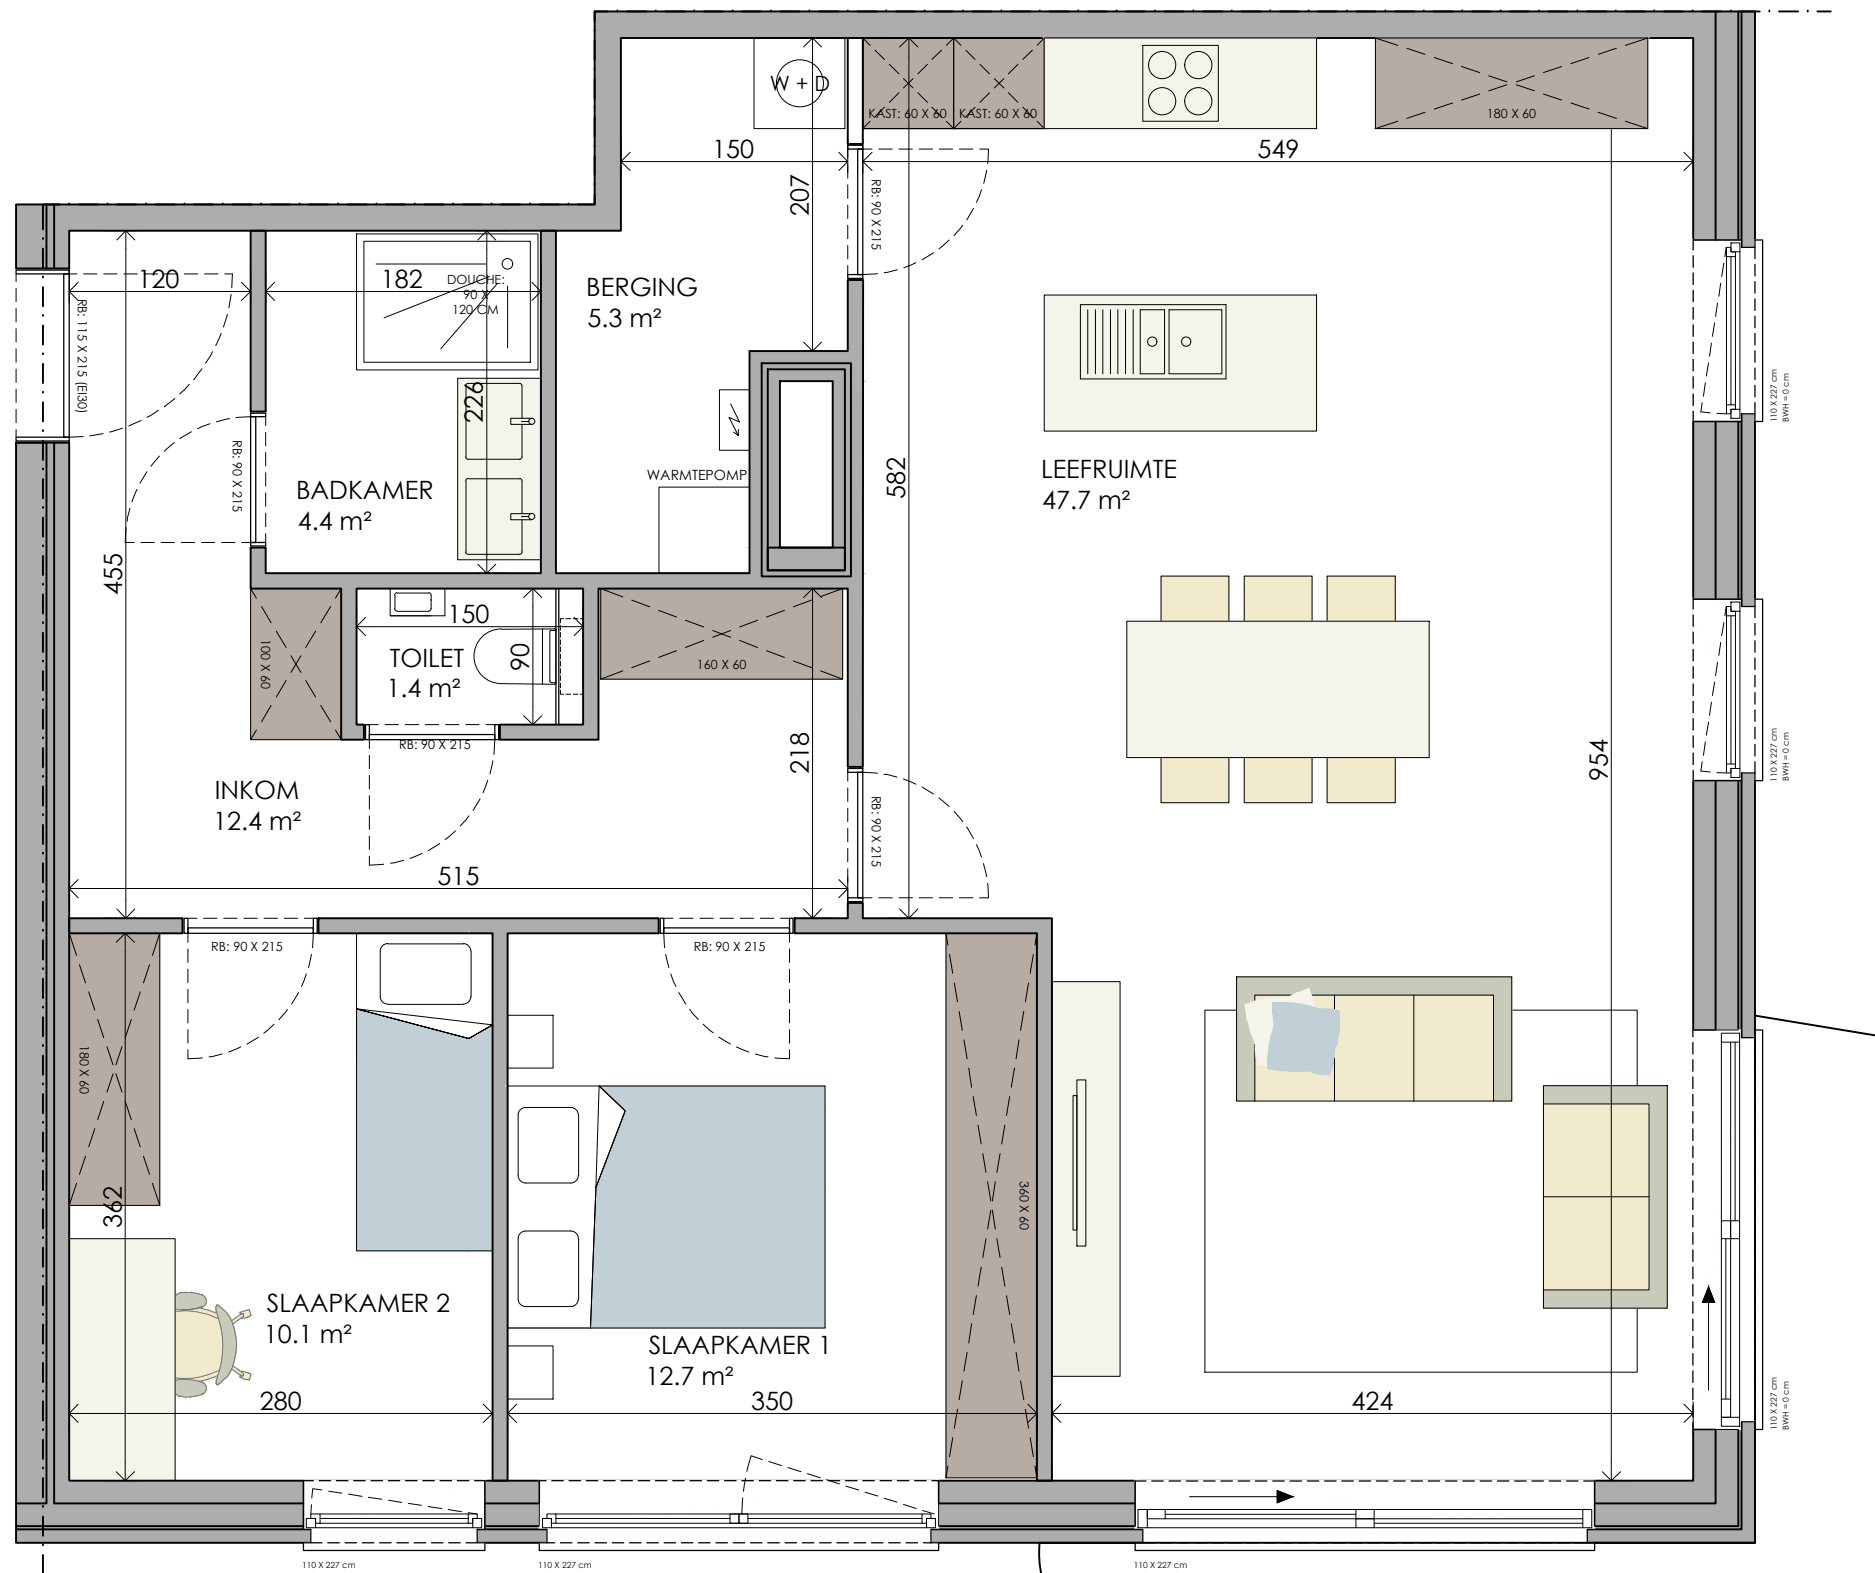

NIVEAU 0
DIT IS GEEN CONTRACTUEEL DOCUMENT. ALLE MEUBELS, TOESTELLEN EN VLOERBEKLEIDING ZIJN ILLUSTRATIEF. DE MAATVOERING OP DE PLANNEN GEEFT BIJ BENADERING DE WETTELIJKE AFMETINGEN AAN. AFWIJINGEN OP DE MAATVOERING IN DE UITVOERING IS MOGELIJK.



BONTINCK
ARCHITECTURE AND ENGINEERING