
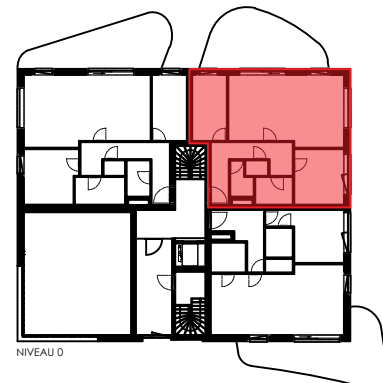
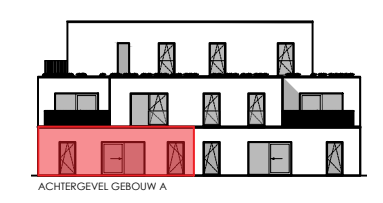
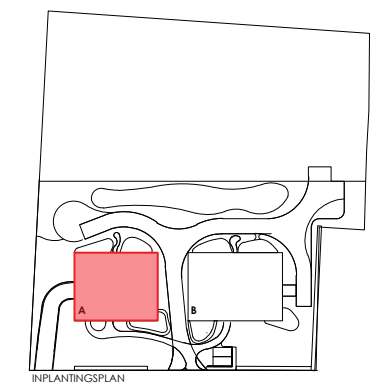


App. A002
72227102

RESIDENTIE OAK

Lembergsesteenweg 61 bus 002
9820 Merelbeke

APPARTEMENT: 2 SLAAPKAMERS
BRUTO VLOEROPPERVLAKTE : 92.09 m²
OPPERVLAKTE TERRAS : 25.39 m²

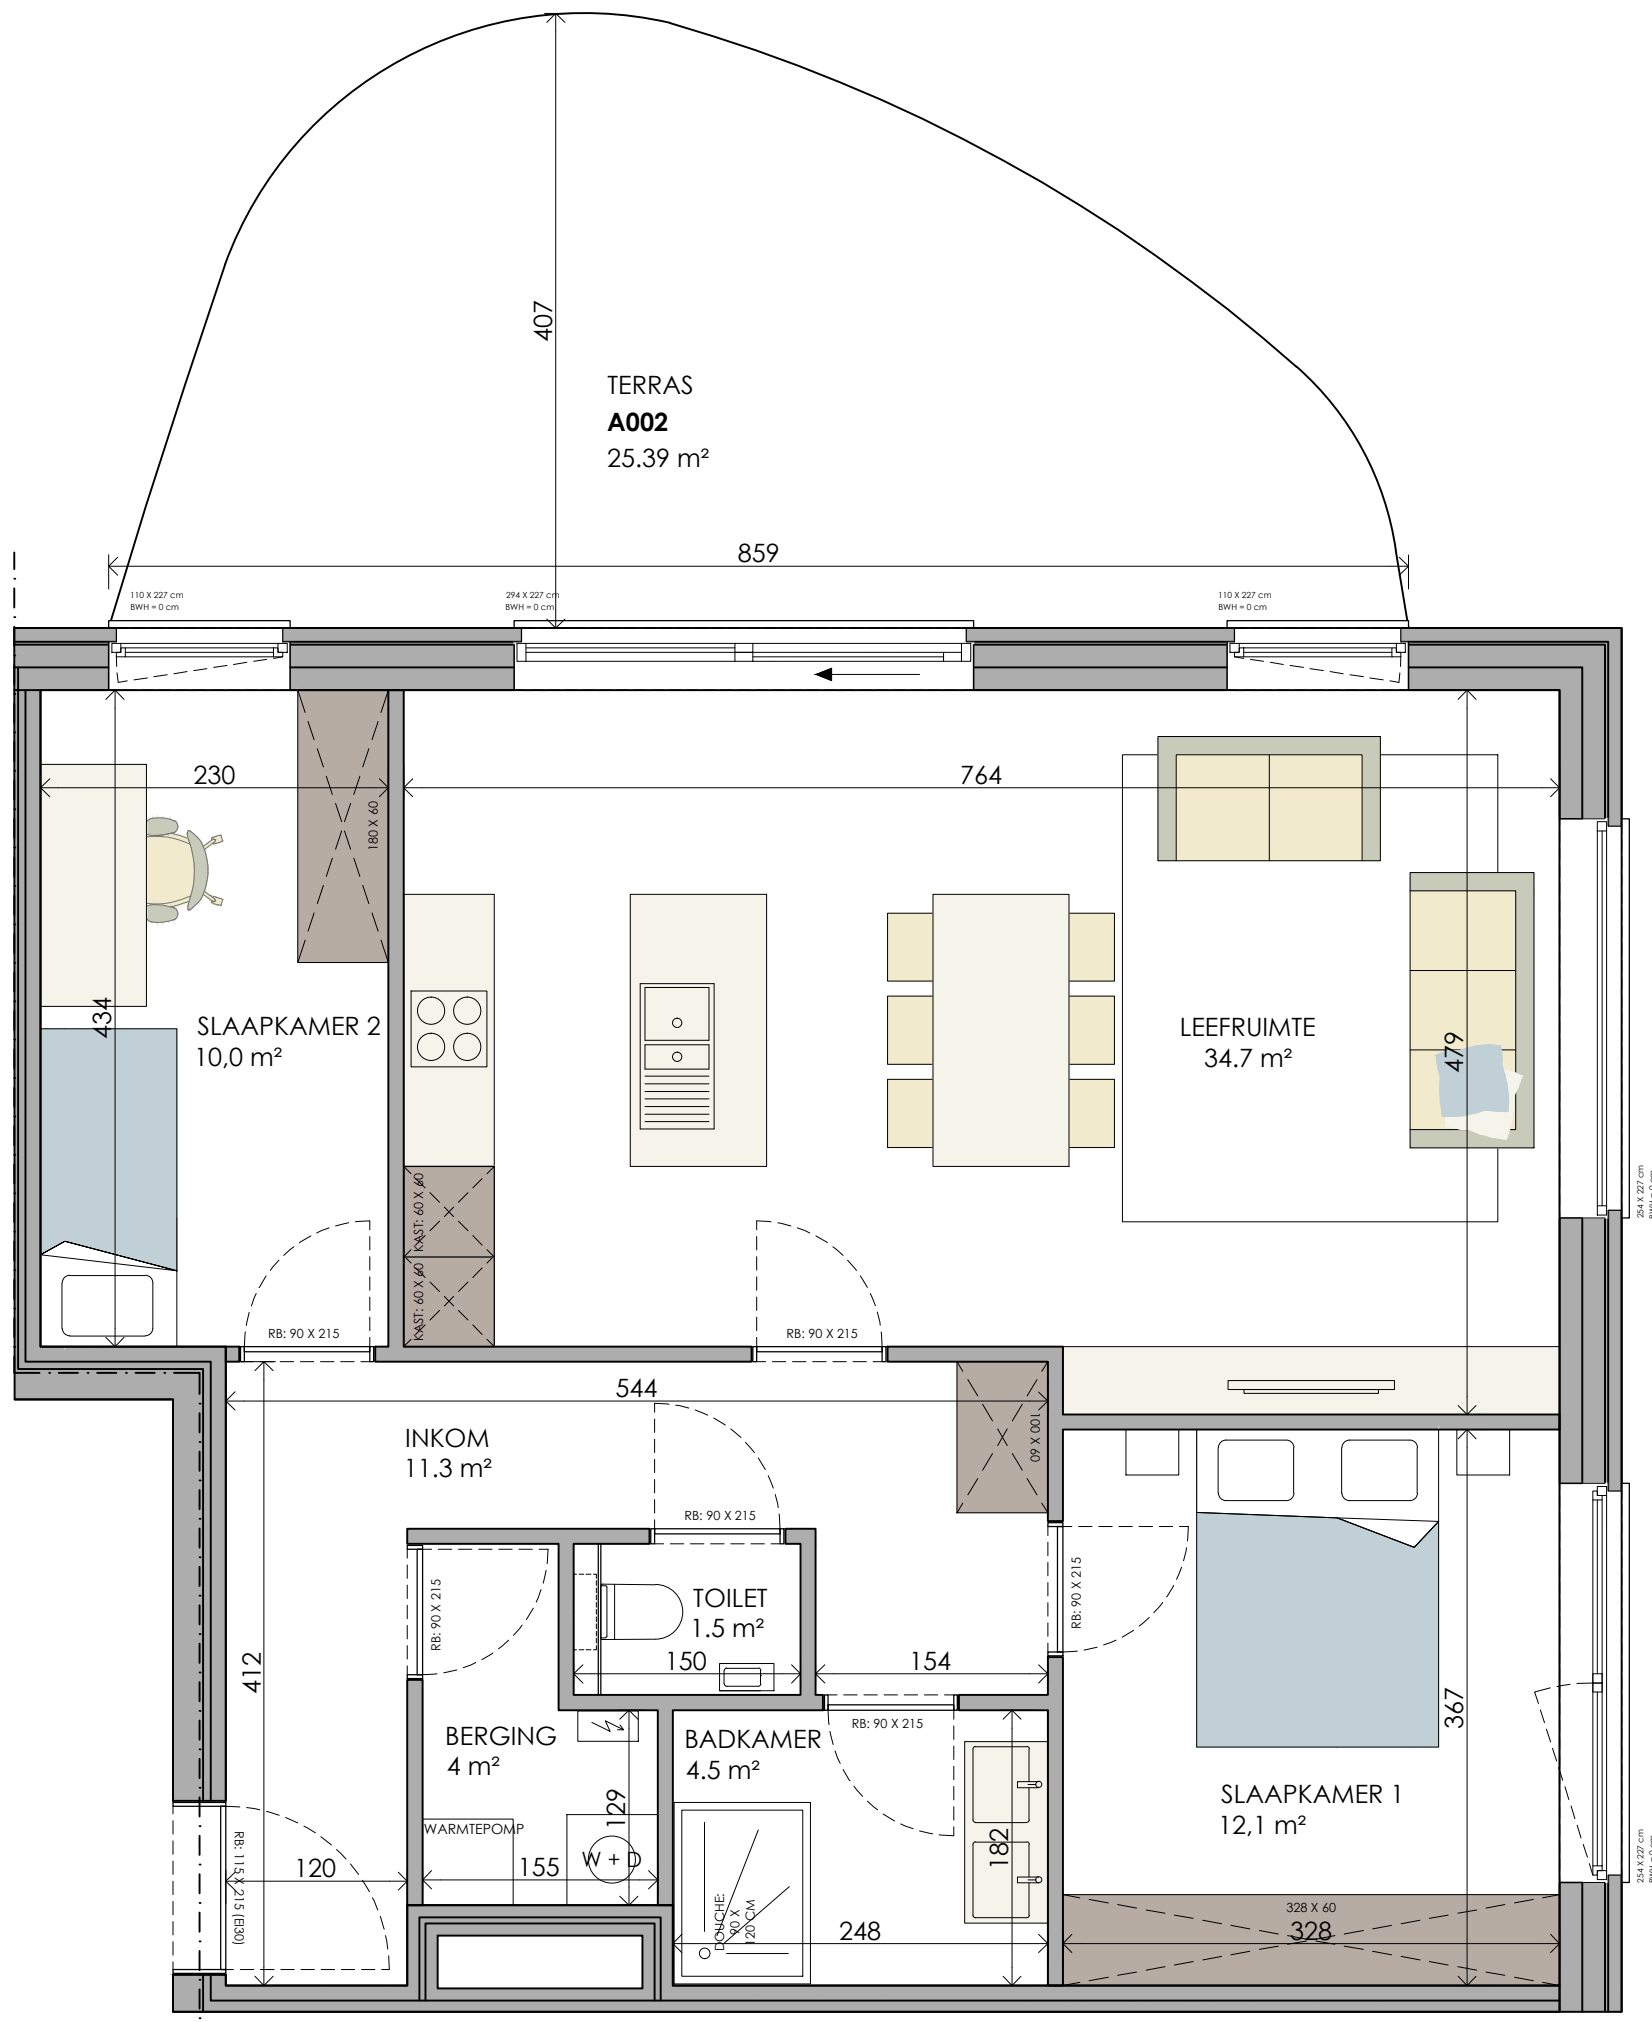

DIT IS GEEN CONTRACTUEEL DOCUMENT. ALLE MEUBELS, TOESTELLEN EN VLOERBEKLEIDING ZIJN ILLUSTRATIEF. DE MAATVOERING OP DE PLANNEN GEEFT BIJ BENADERING DE WETTELIJKE AFMETINGEN AAN. AFWIJINGEN OP DE MAATVOERING IN DE UITVOERING IS MOGELIJK.



BONTINCK
ARCHITECTURE AND ENGINEERING