


Legende:

- G Inplandige garage
- Tuinzone
- Zone voor hoofdegebouw
- Oprit
- Voortuinzone
- Erfdienstaartheidszone in functie van de nutsleidingen
- Te plaatsen wachtaansluiting

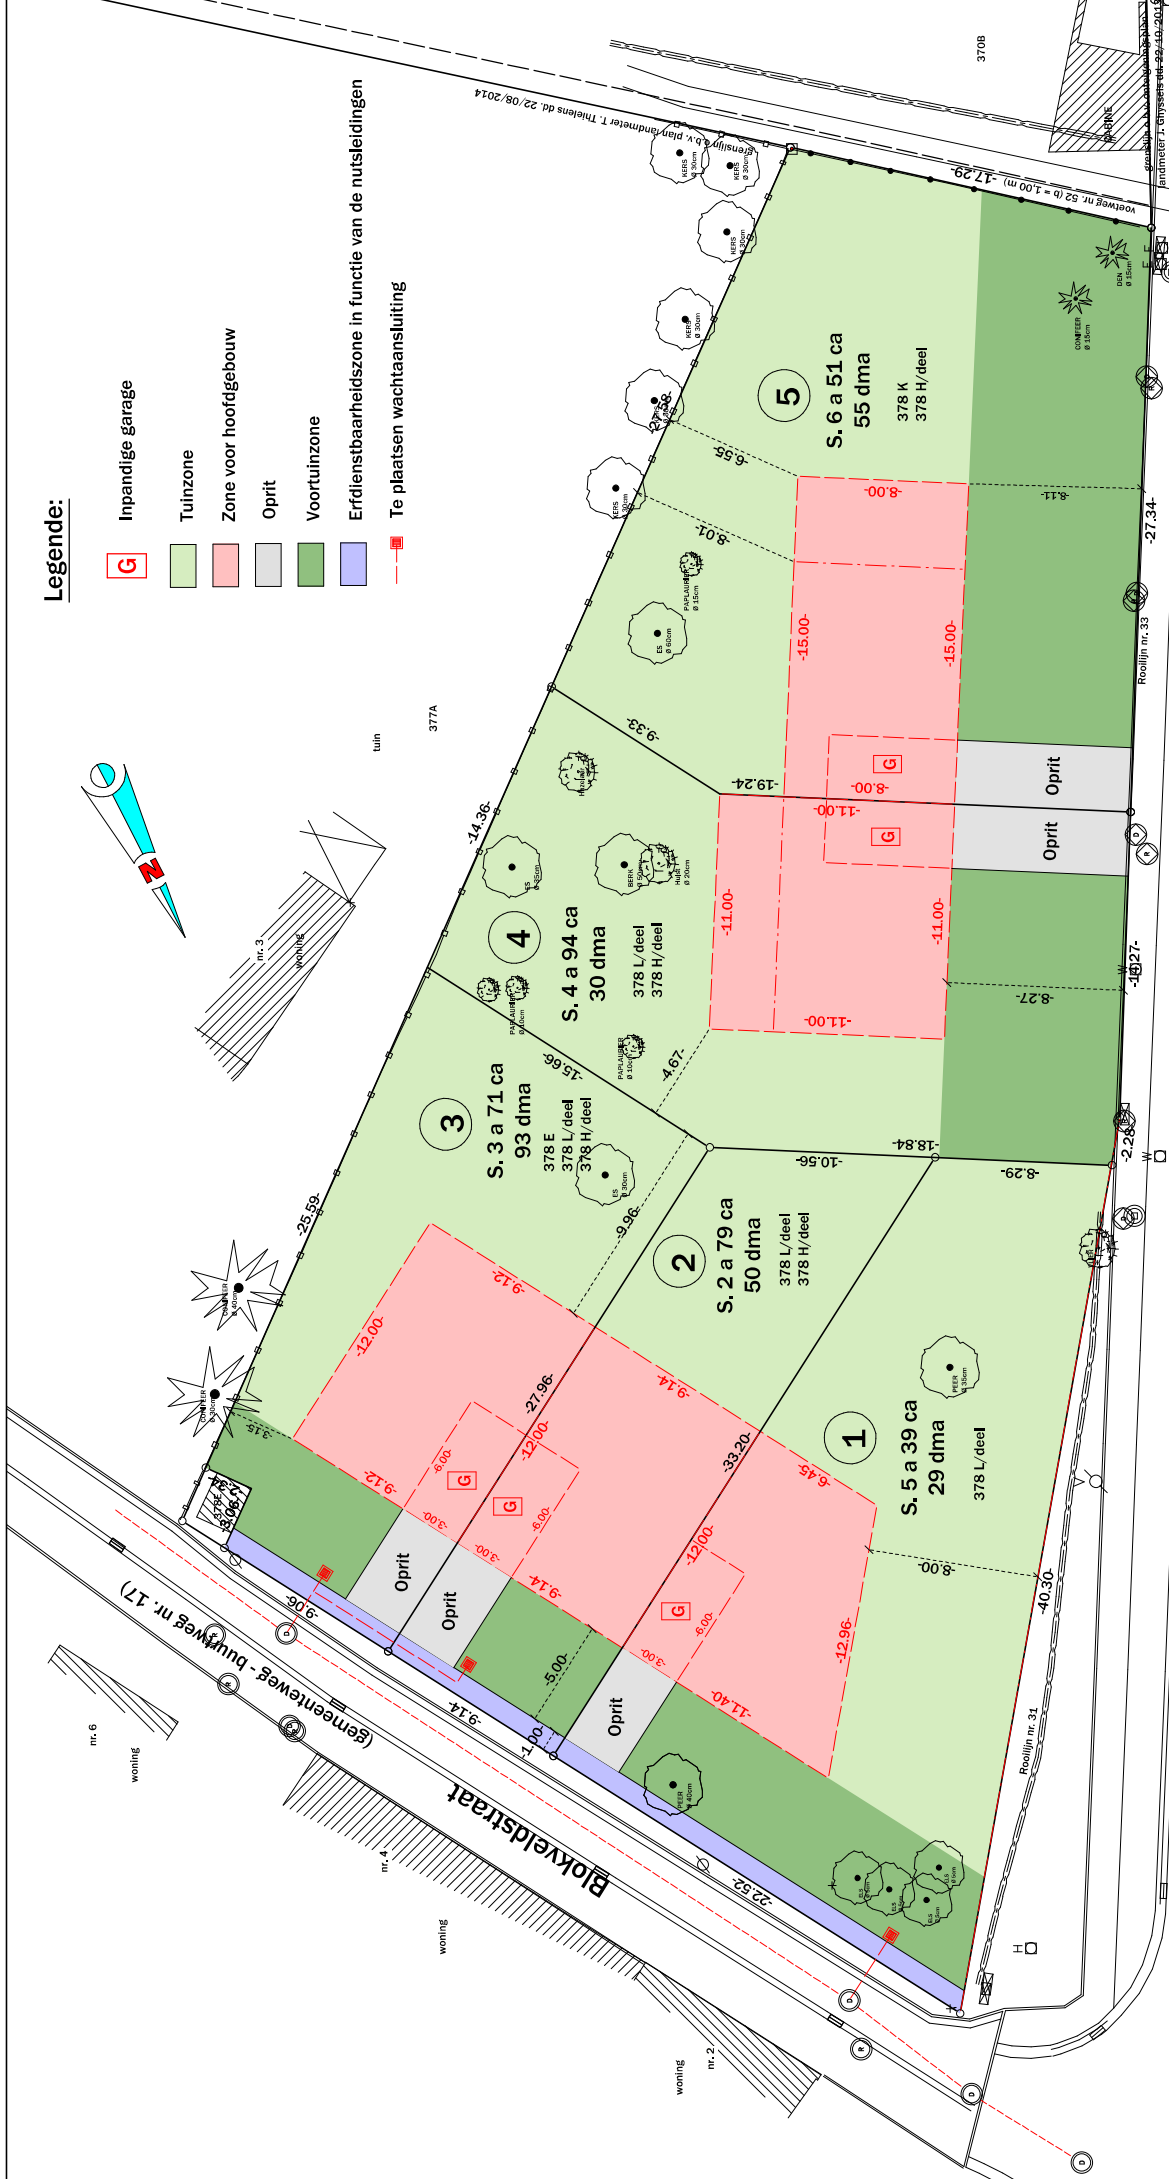

Baardegem Dorp

(gewestweg N411 - buurtweg nr. 8)



Datrum
7 september 2020

Gemeente door: SDP / MA
Schaal: 1/250
XY: LB72

Gerekend door: LVD
Papier: A3
Hoogteyst.: TAW

Stad Aalst

Baardegem Dorp 18/20

Plan 2: Ontworpen toestand

1/250
0 2.5 5 7.5 10 12.5 25
Meter
Door het afdraken van een plan op papier kan er verschuiving voorkomen.
Gelieve dit steeds te controleren.

Ontwerpernummer
20175647

Afdeling 9 Sectie C Nummer(s) **378H, 378K, 378L**