


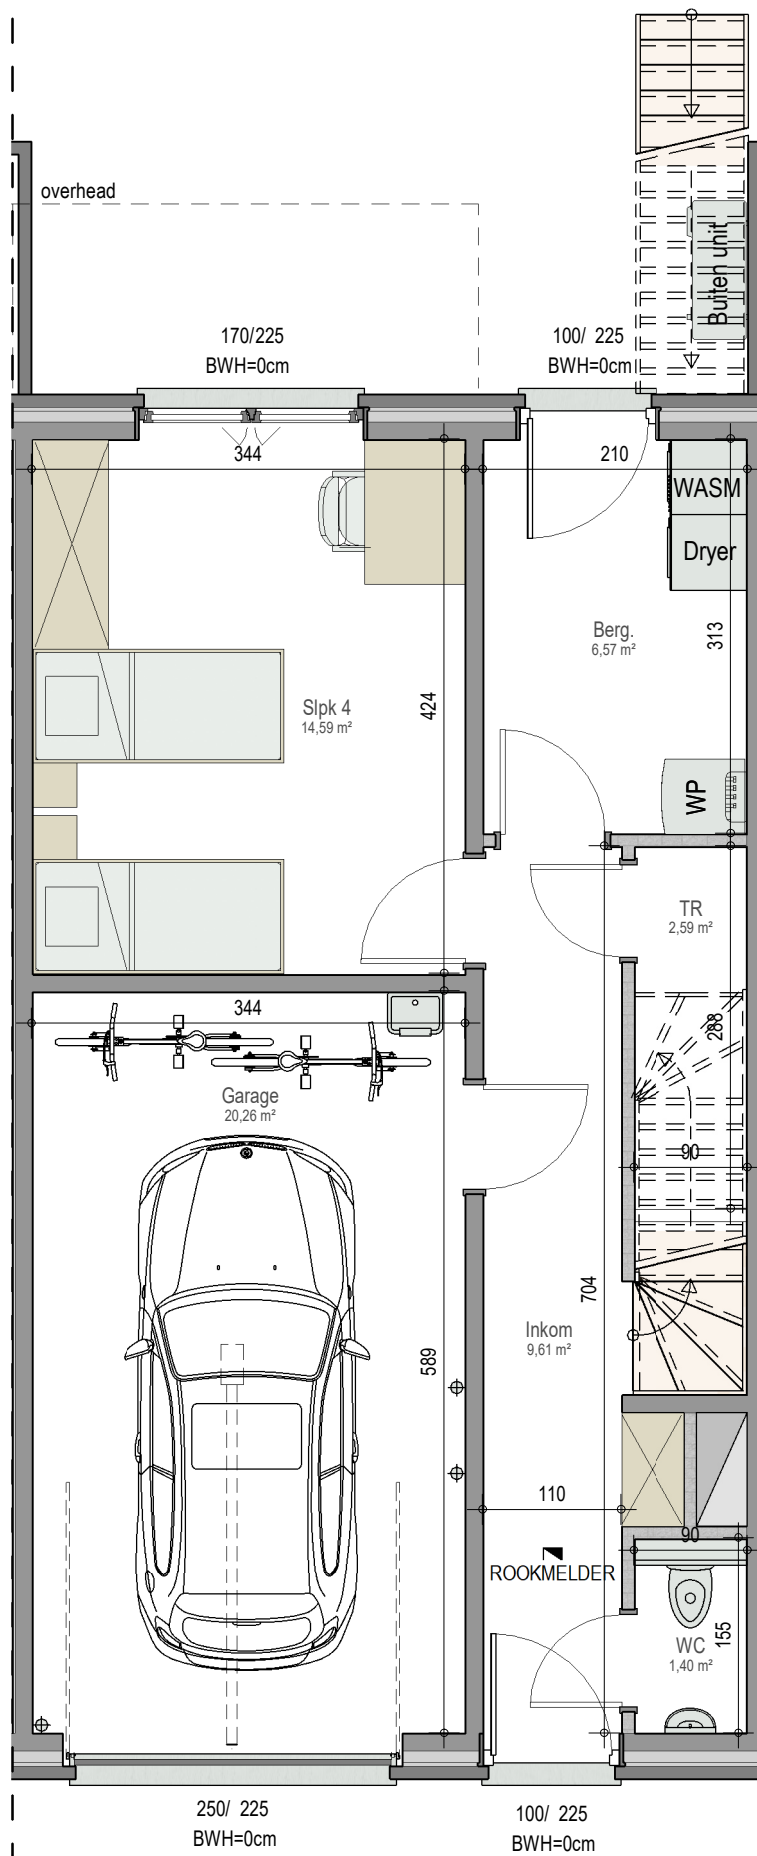

gelijkvloers

VK1705 - Tuinwijkstraat - 9550 HERZELE - LOT182 - 15326

Dit is geen contractueel document. Alle meubels, toestellen en vloerbekleding zijn illustratief.
De maatvoering op de plannen geeft bij benadering de werkelijke afmetingen aan. Afwijkingen op de maatvoering in de uitvoering is mogelijk.

