





6 Façade principale
1 : 50



4 Façade arrière
1 : 50

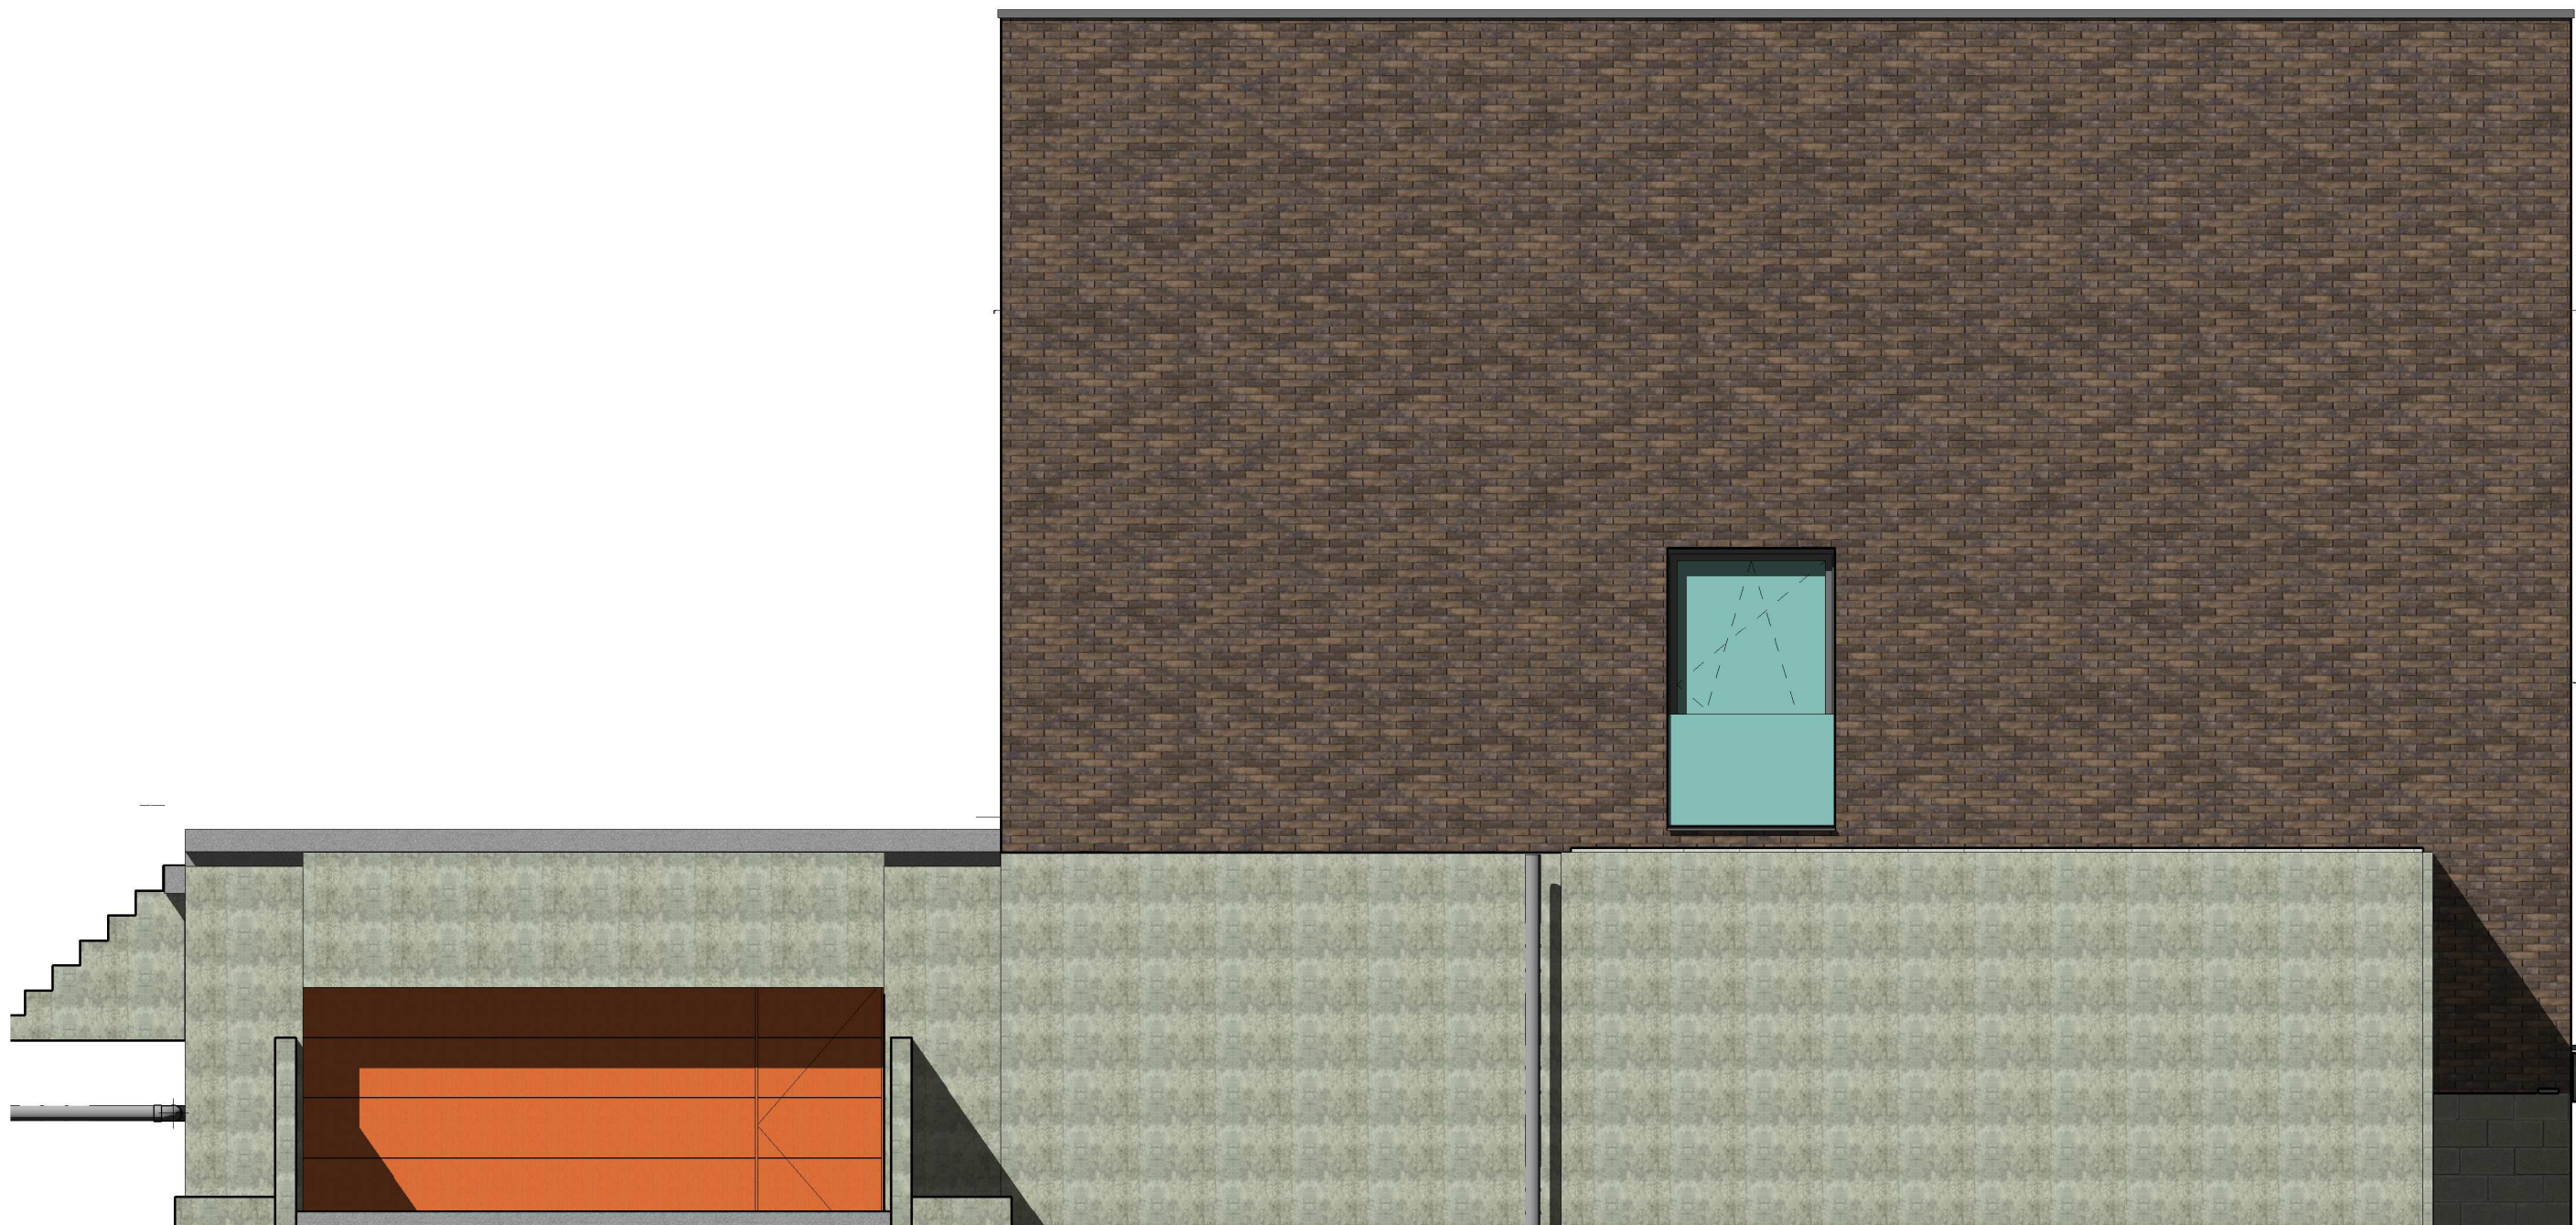


5 façade laterale gauche
1 : 50

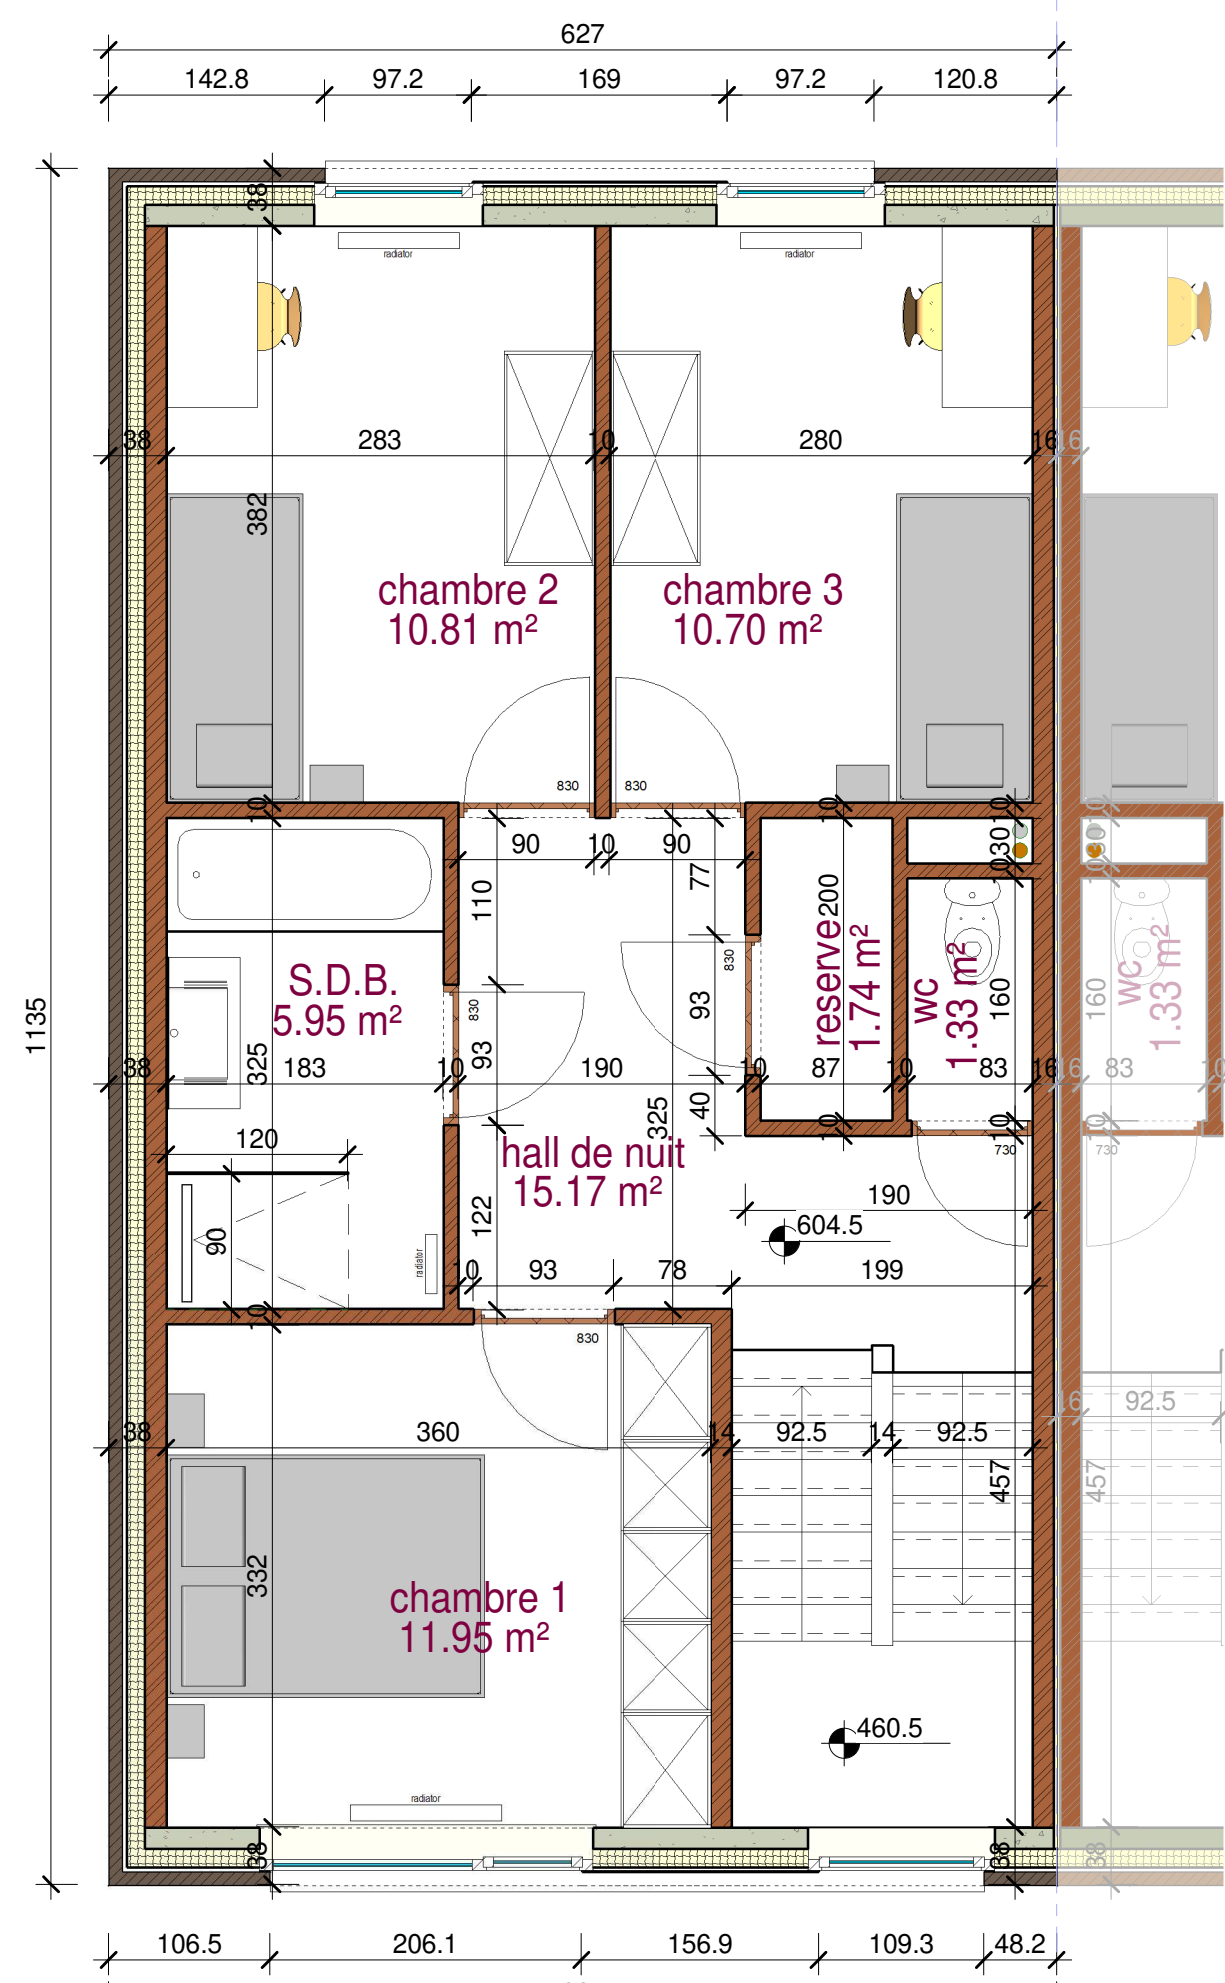


Lot 51


3 niveau +1
1 : 50

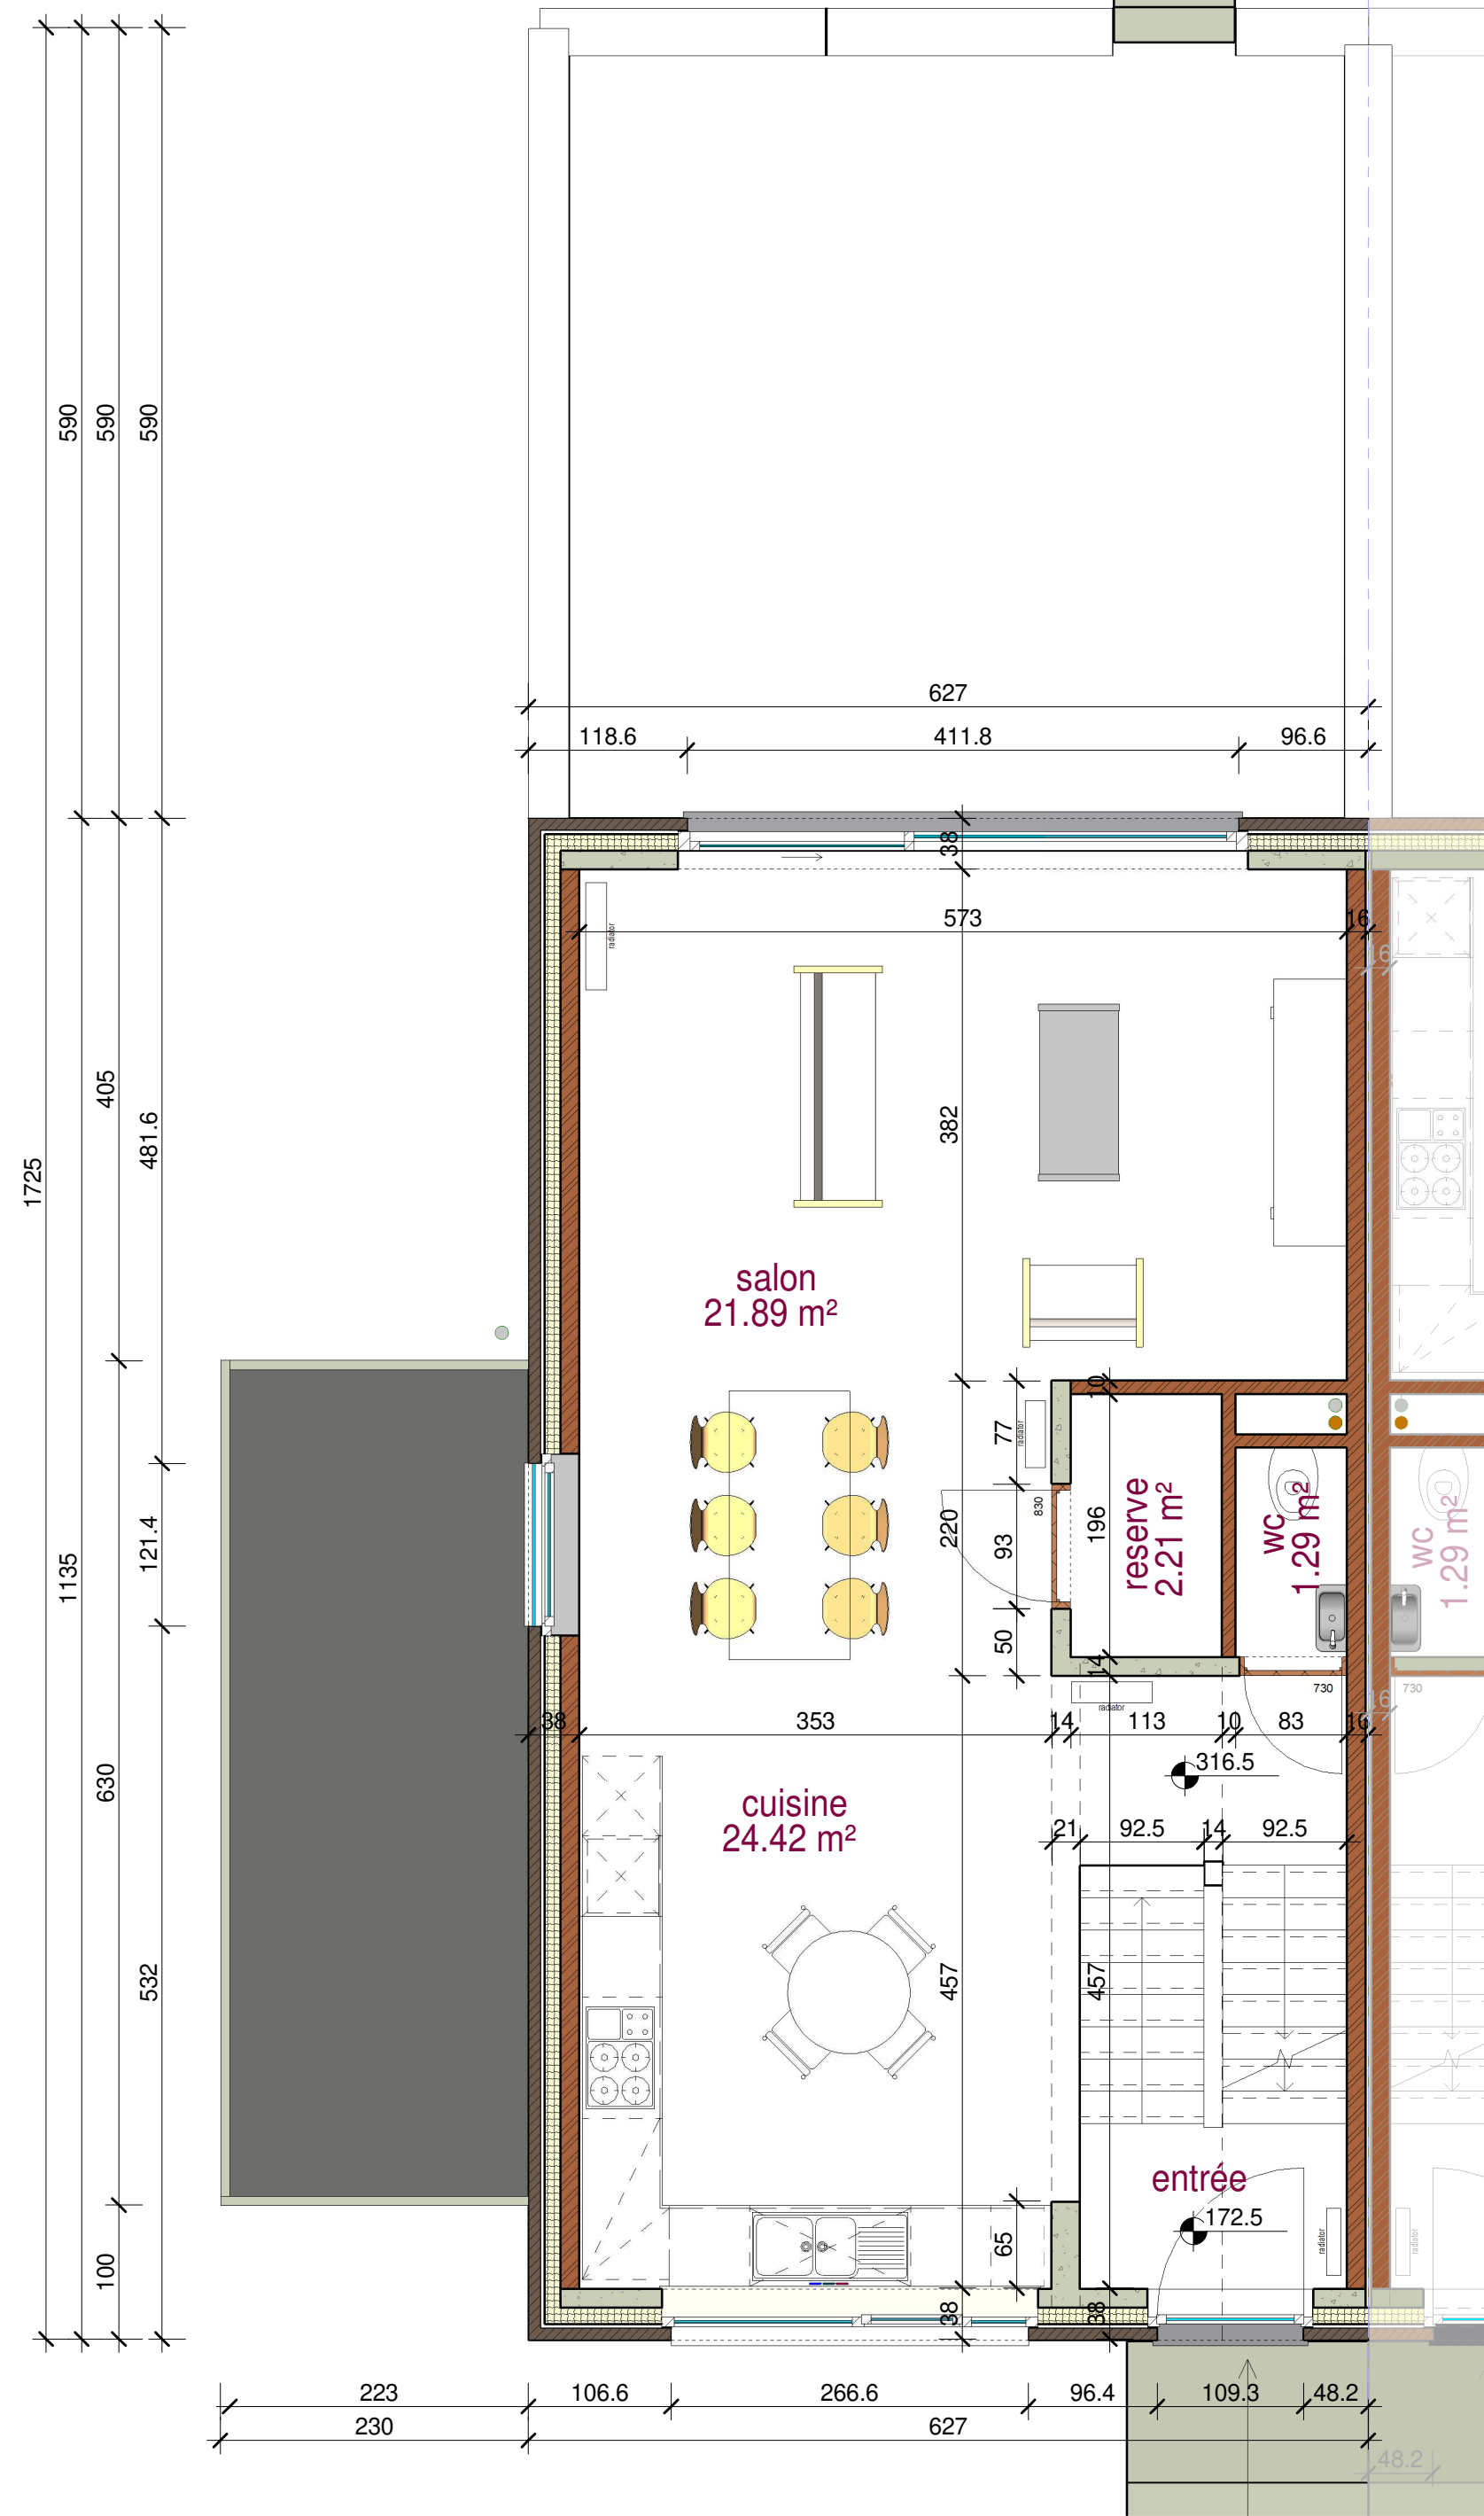

2 niveau 0
1 : 50

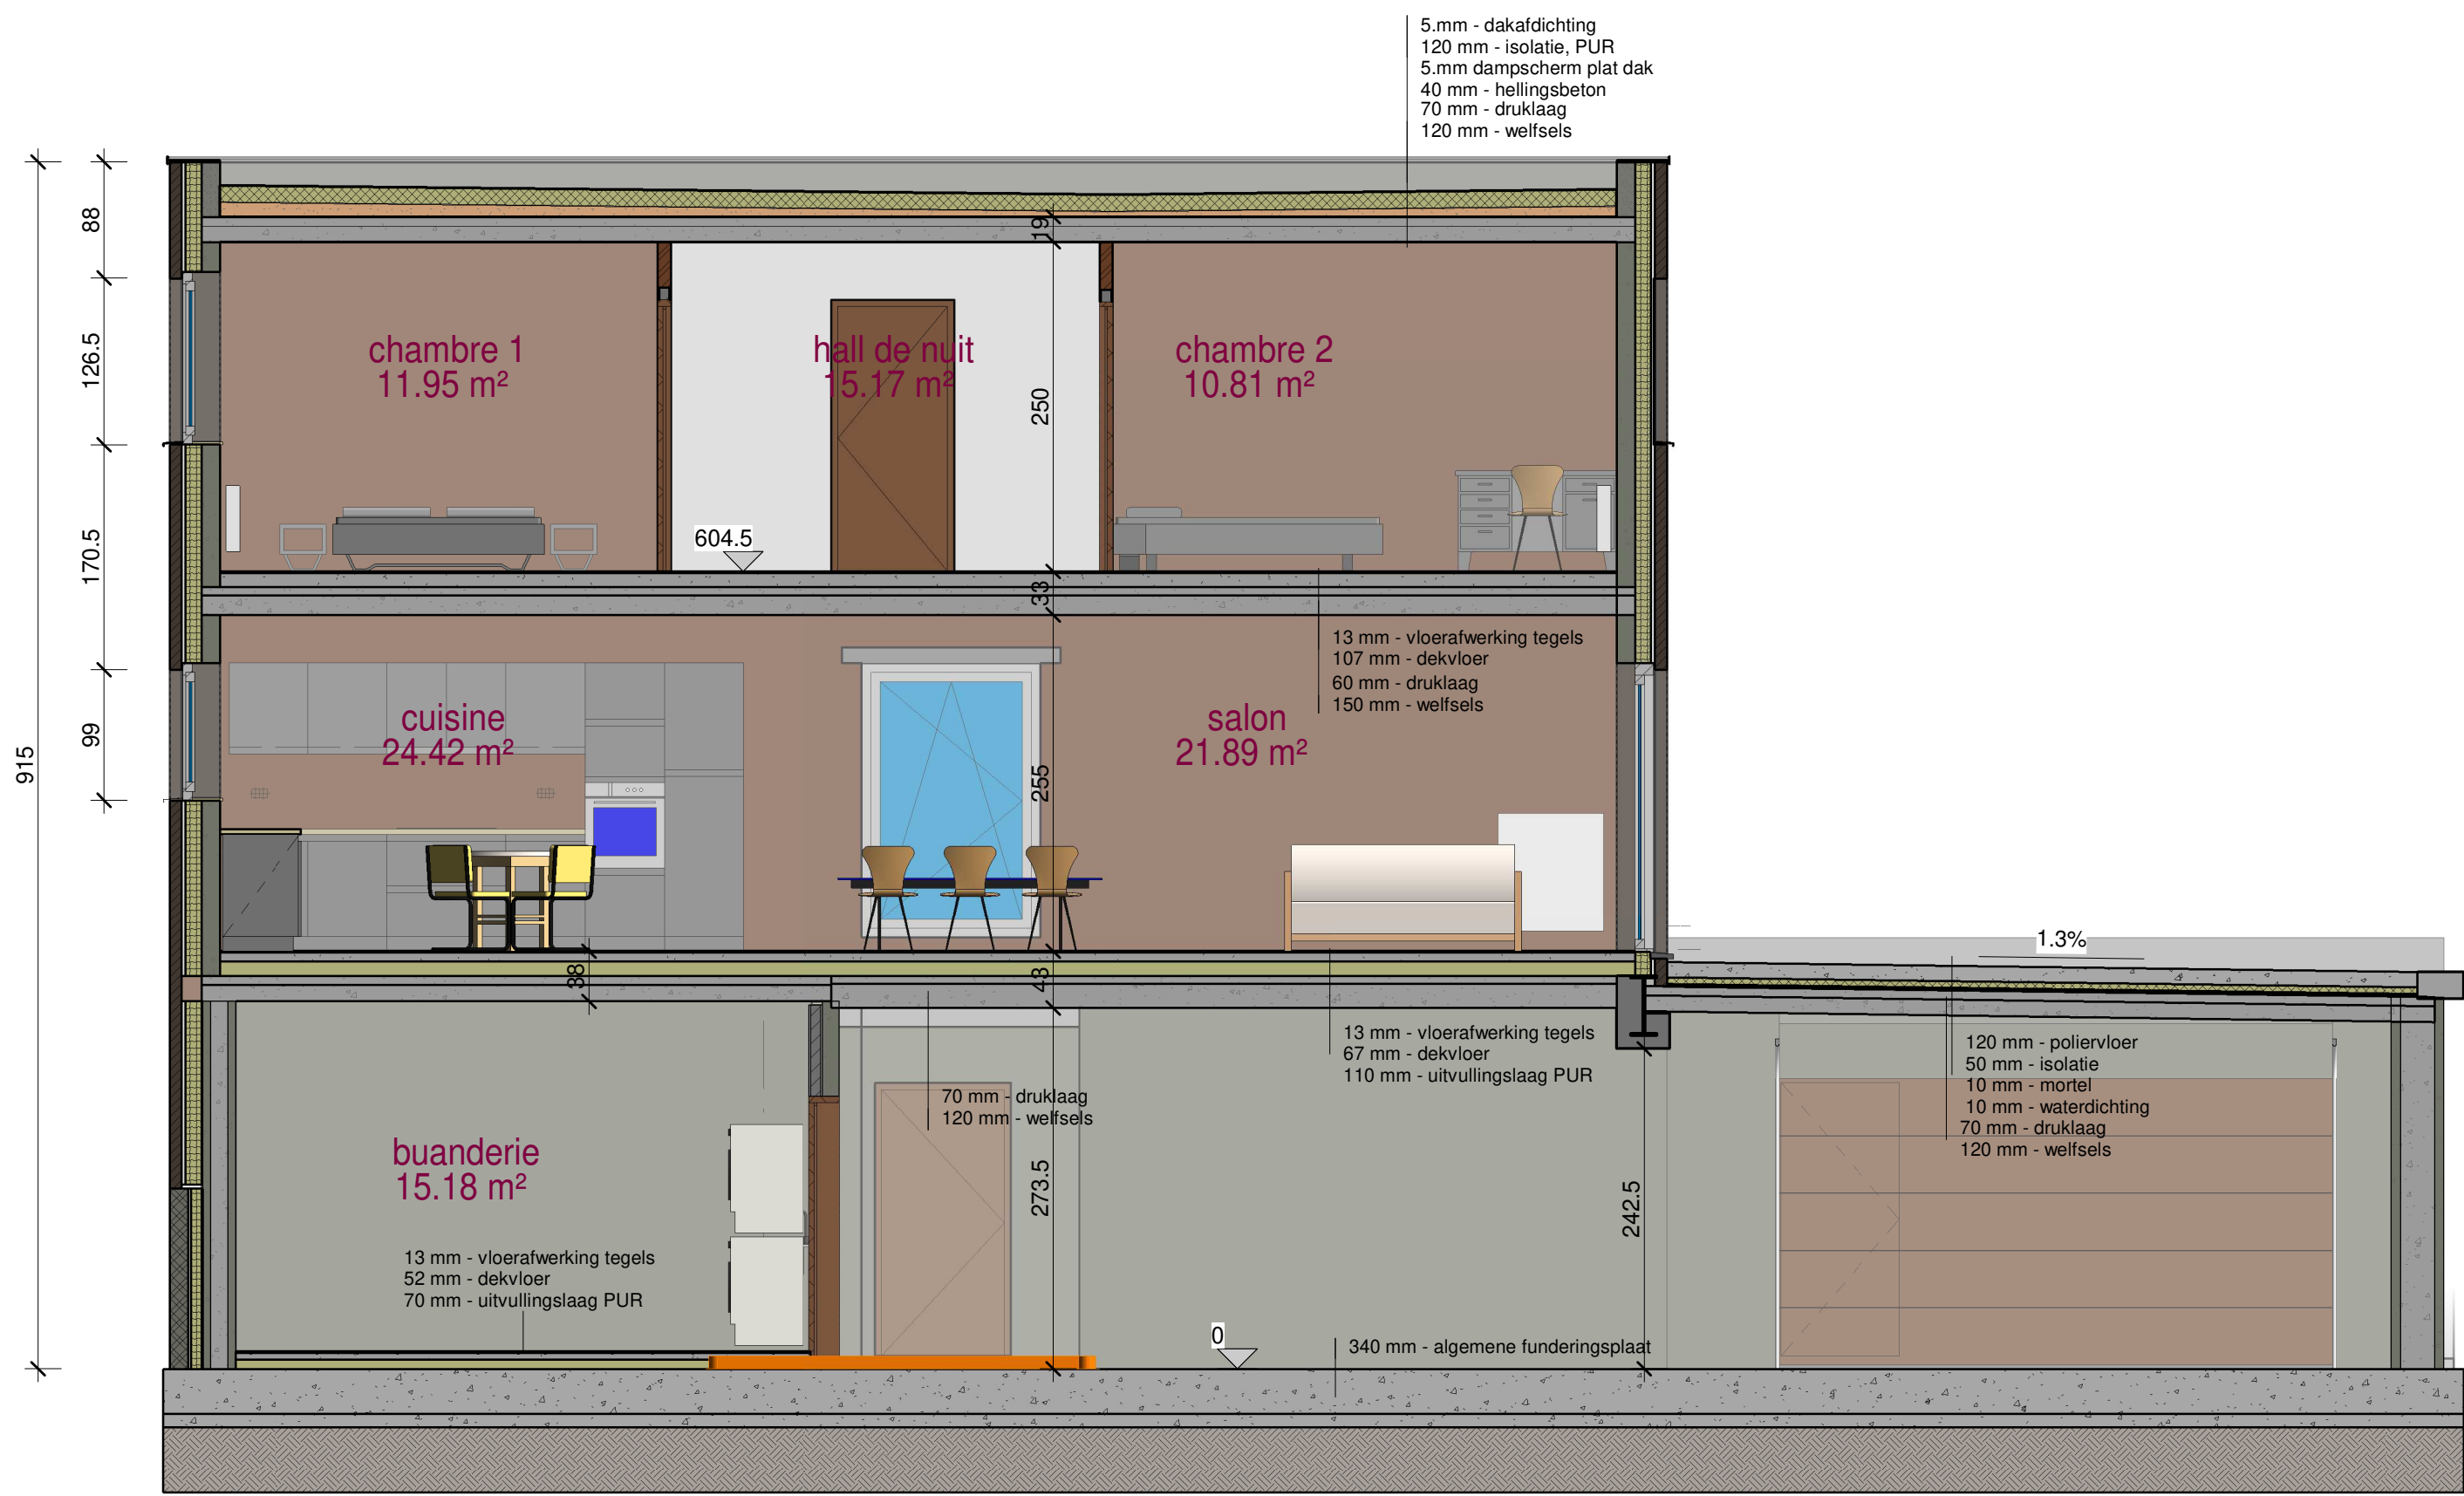


7 coupe 1
1 : 50

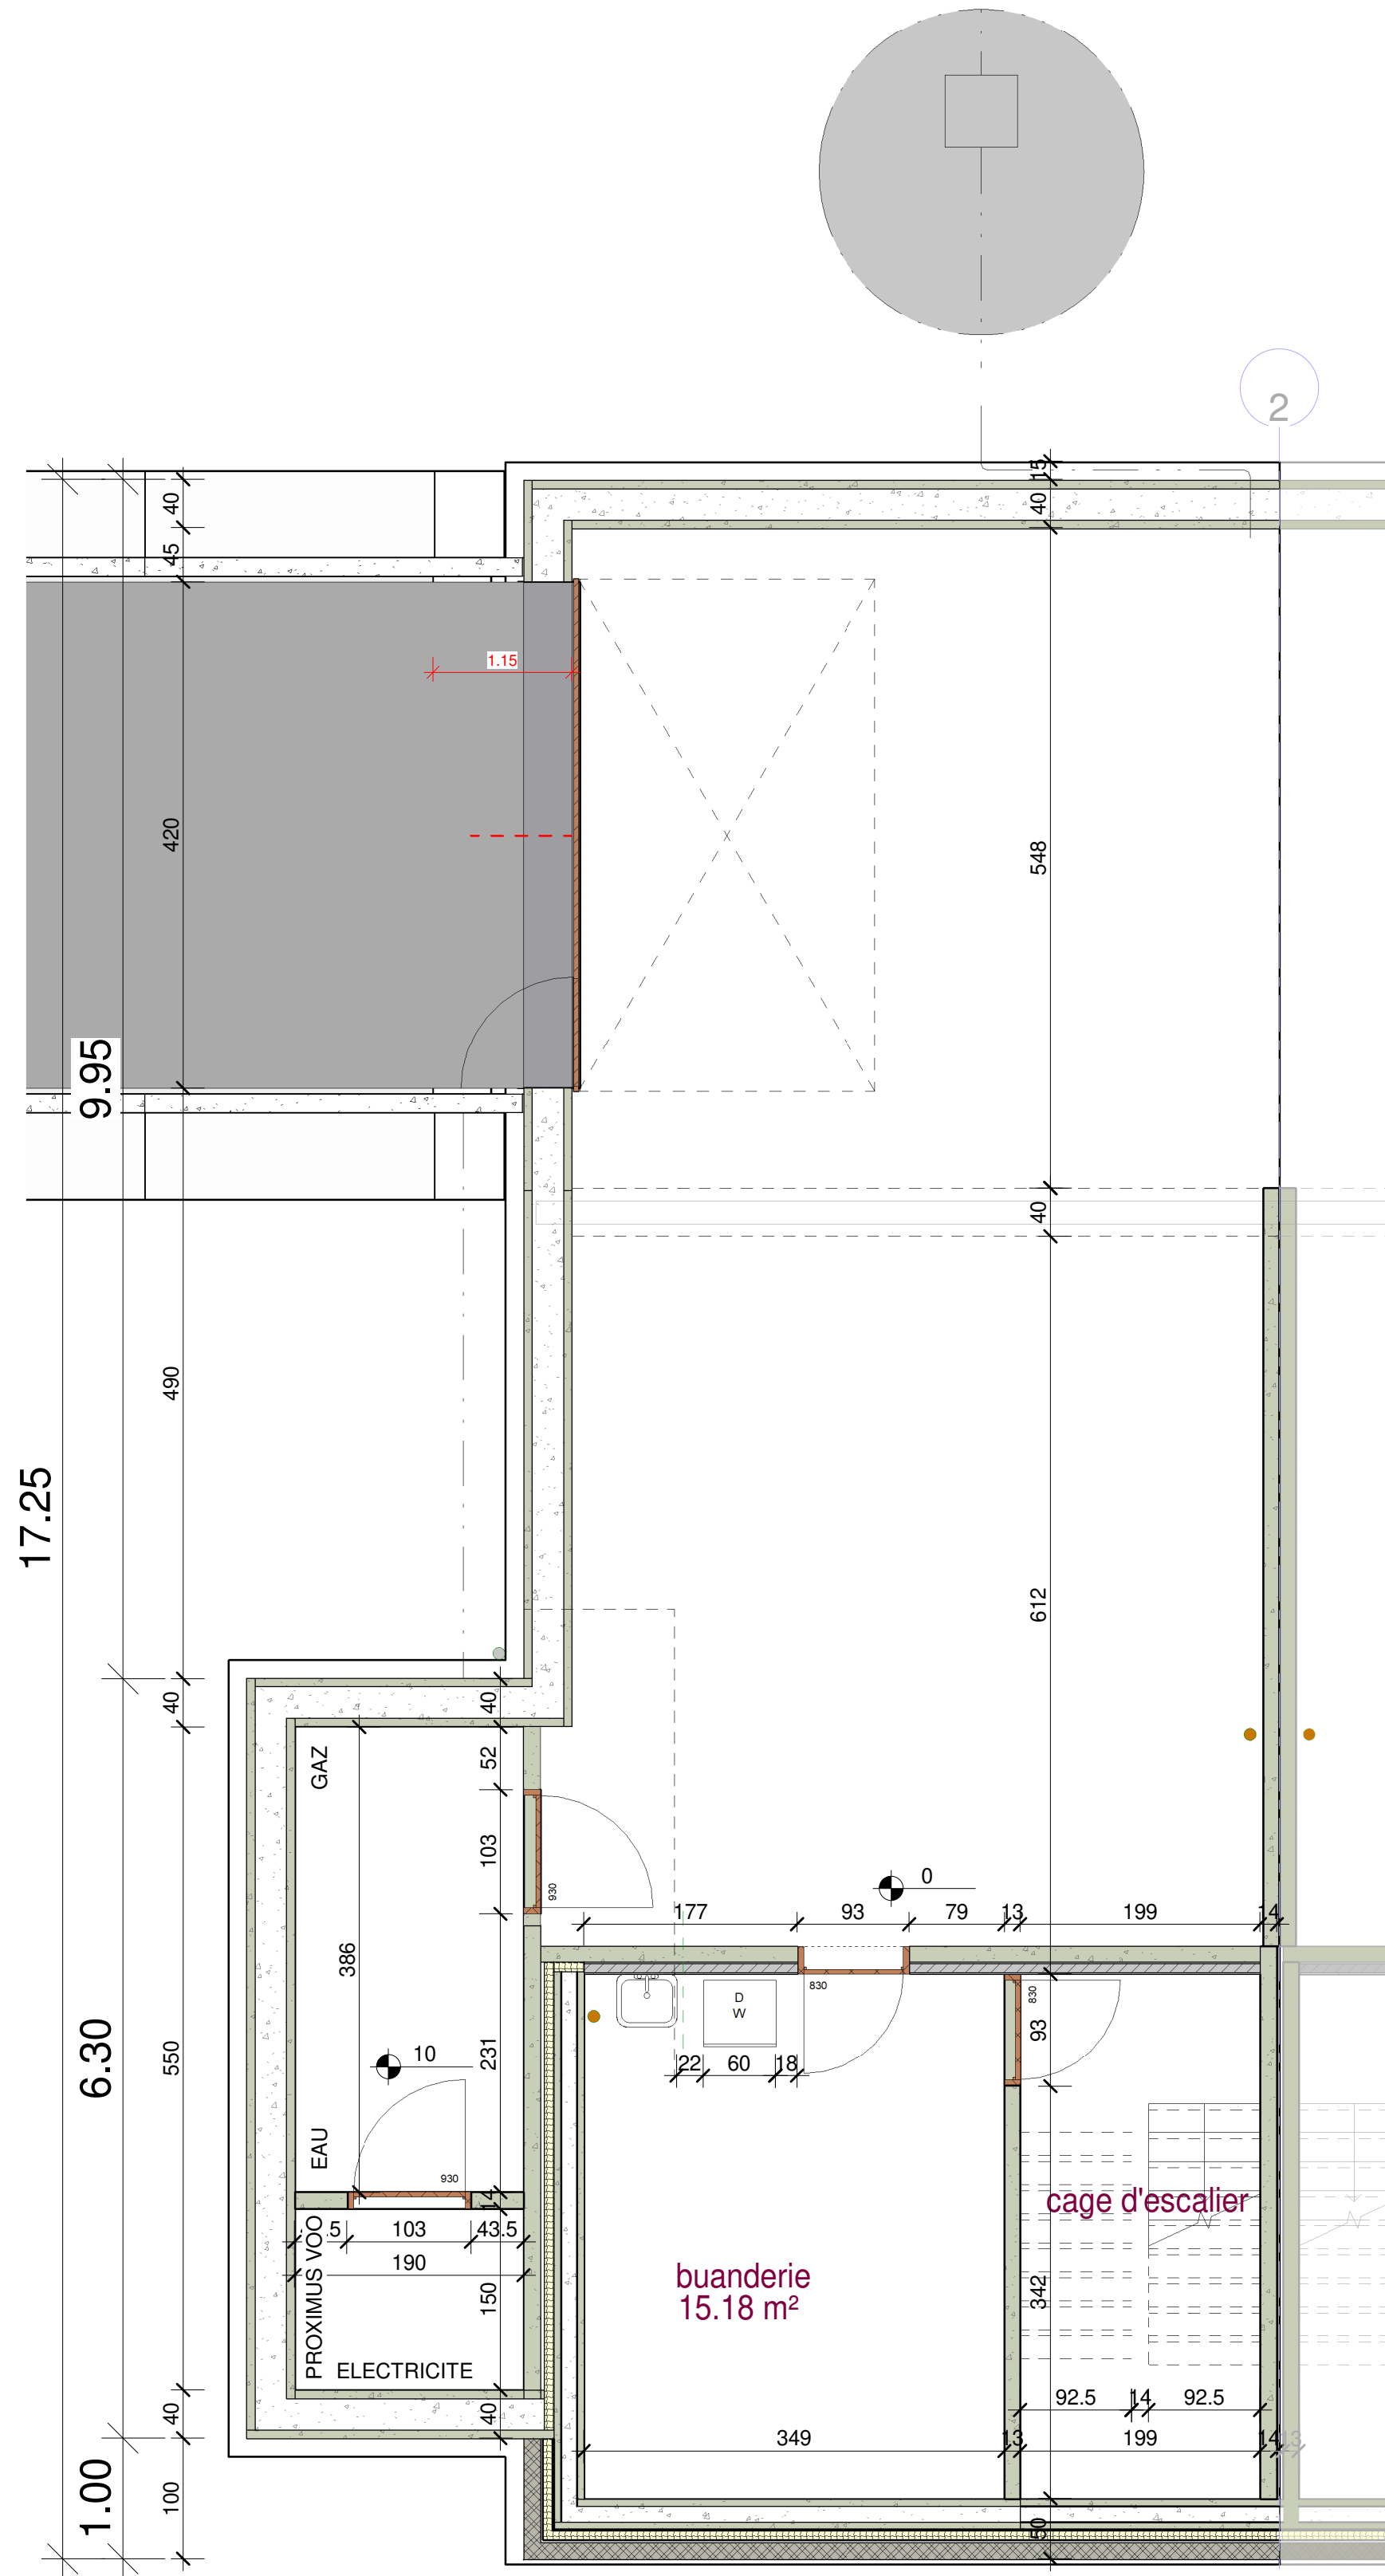


1 niveau -1
1 : 50



8 coupe 2
1 : 50

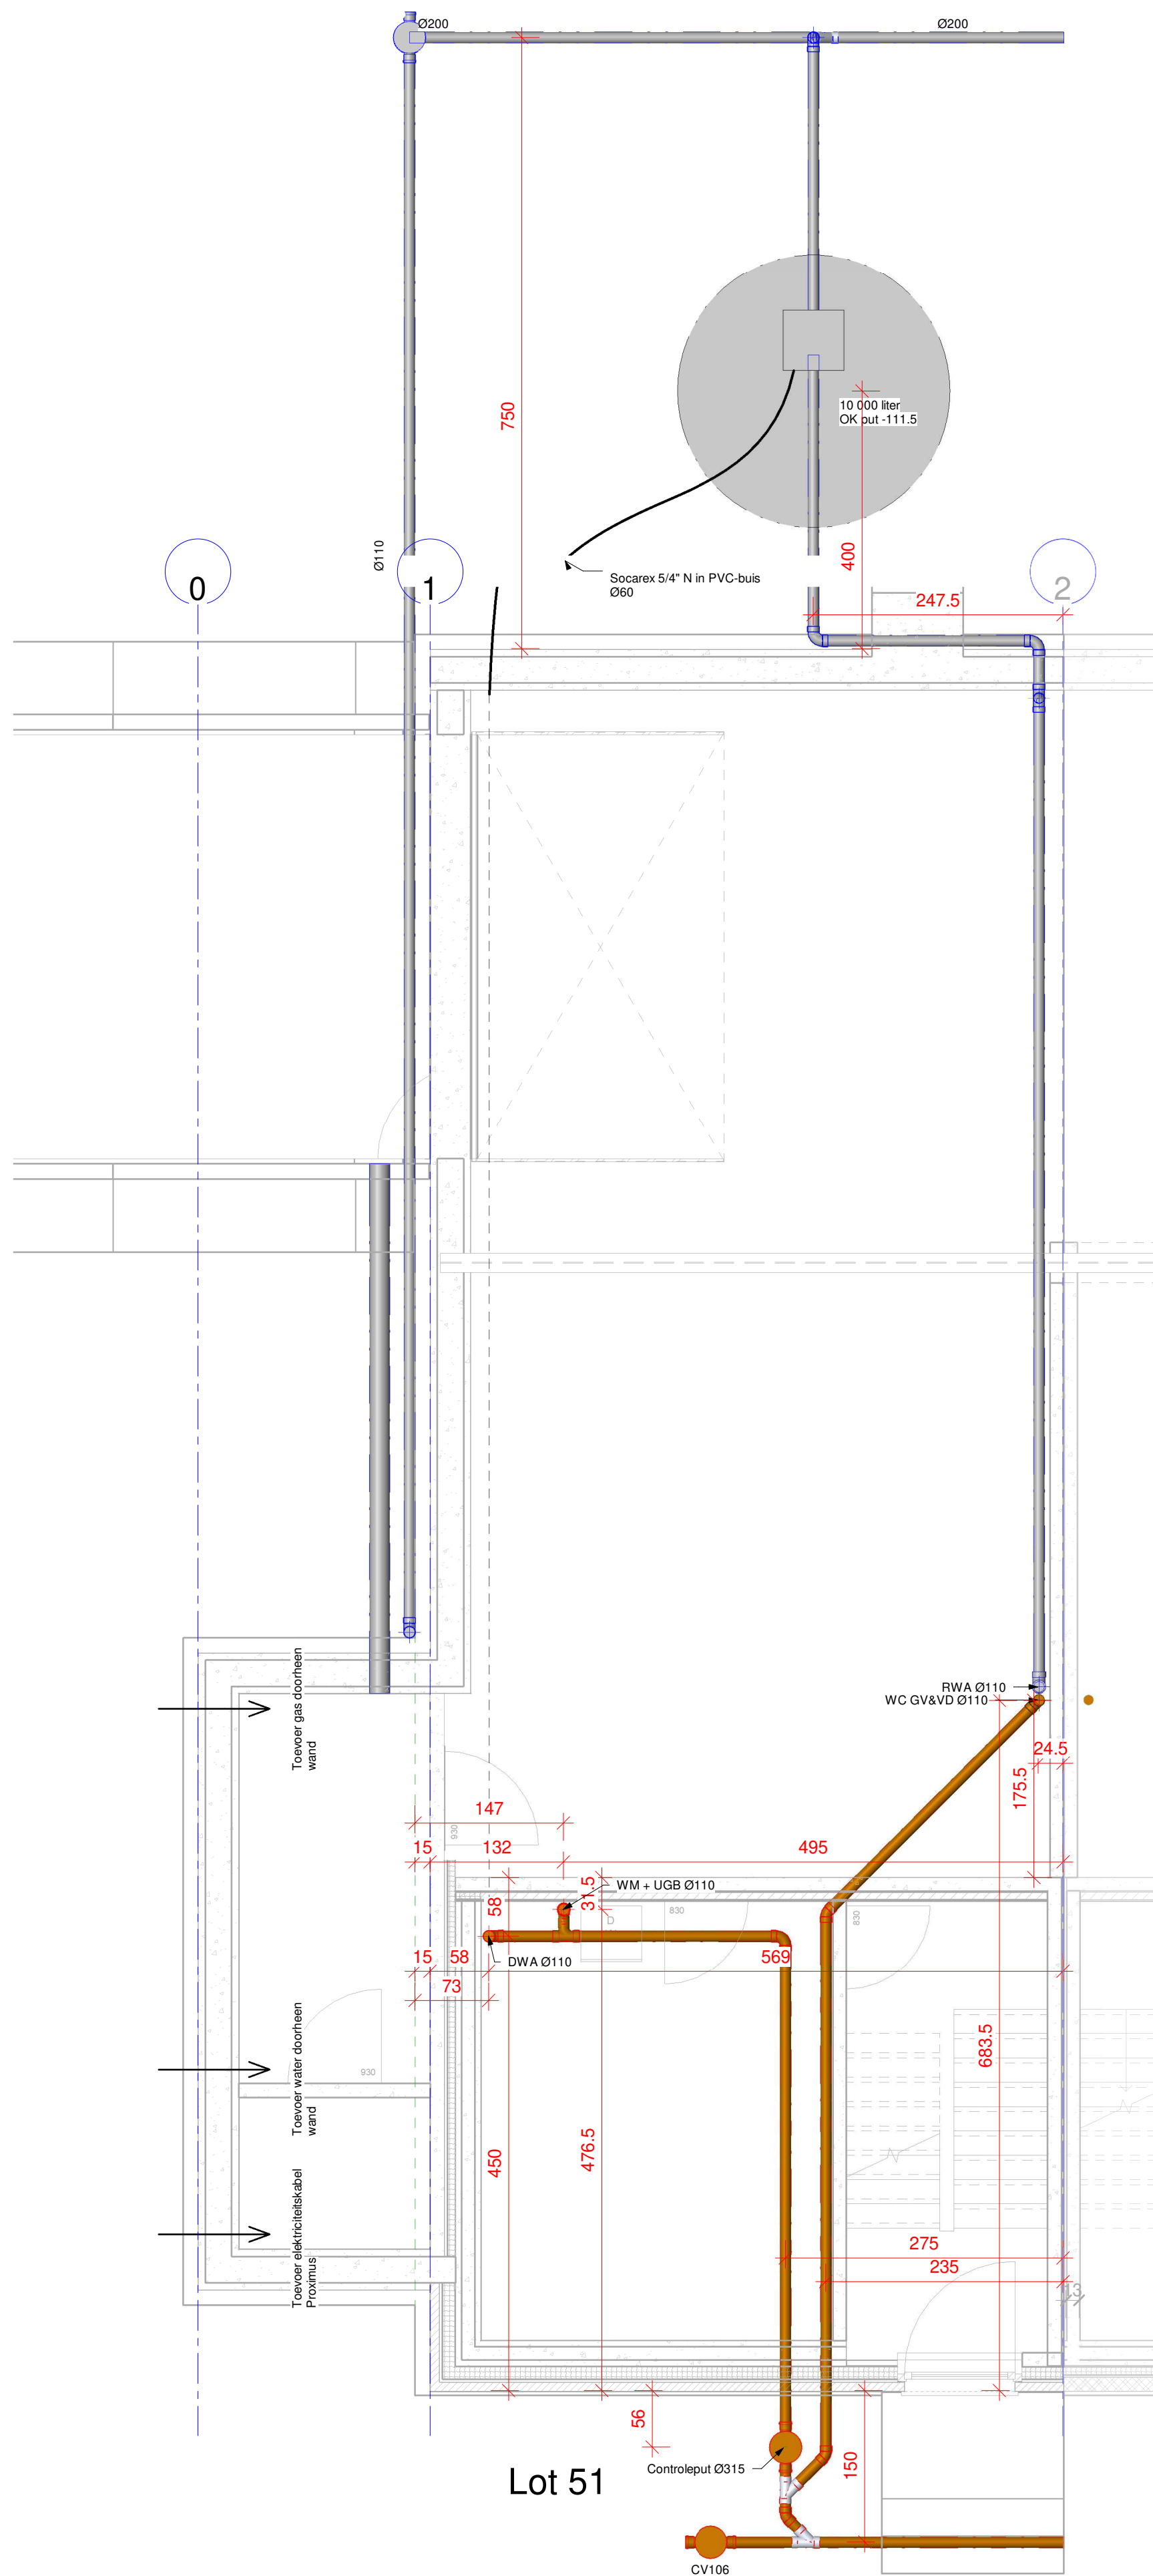

10 niveau -1
1 : 50

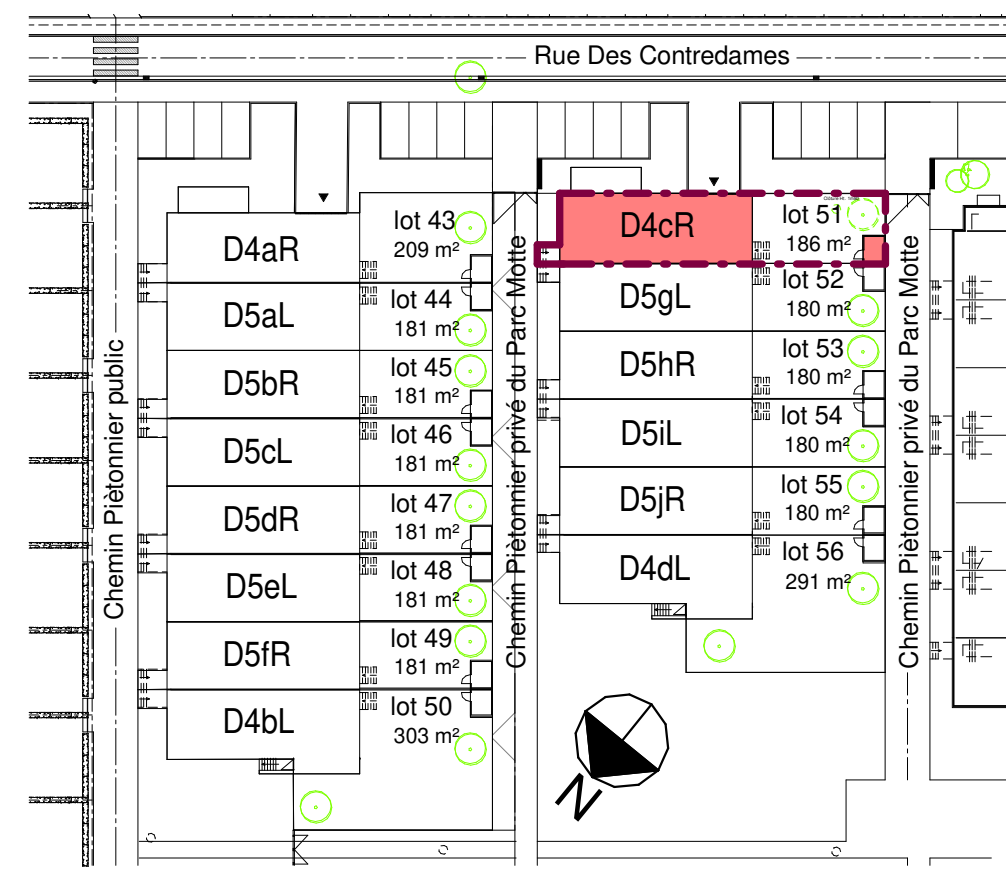

9 implantation
1 : 250

POSITION	Hainaut Parc Motte B-7700 Mouscron
PROJET	Parc Motte
LE MAÎTRE DE L'OUVRAGE	Bouw Paul Huyzenruyt N.V. Grote Heerweg 2 B-9791 Beveren-Leie Tel. : 056/112797 GSW : BTW : e-mail : info@paulhuyzenruyt.be
DOSSIER	n° dossier: 'Moeskroen 3.1' n° plan: VP - lot 51 plan : plan commercial date : 15/11/2021 échelle : voir plan
Vue pour accord l'architecte	Le maître de l'ouvrage la commune
L'ARCHITECTE	AAVO ARCHITECT S.P.R.L. Avenue du Hareu 1 7700 MOUSCRON Tel. : 056/852323 Email: info@aav0.be

n°	Description	Date
	Changements	

Les dessins, photographies et images sont fournis à titre purement indicatif et restent susceptibles de modifications à tout moment et sans préavis si jugé nécessaire.
L'habillage et l'aménagement des locaux sur plan sont non contractuelles : seul le cahier des charges fait référence.
Le choix définitif des matériaux reste au constructeur. Des échantillons sont disponibles dans nos bureaux.