






5 Façade principale
1 : 50

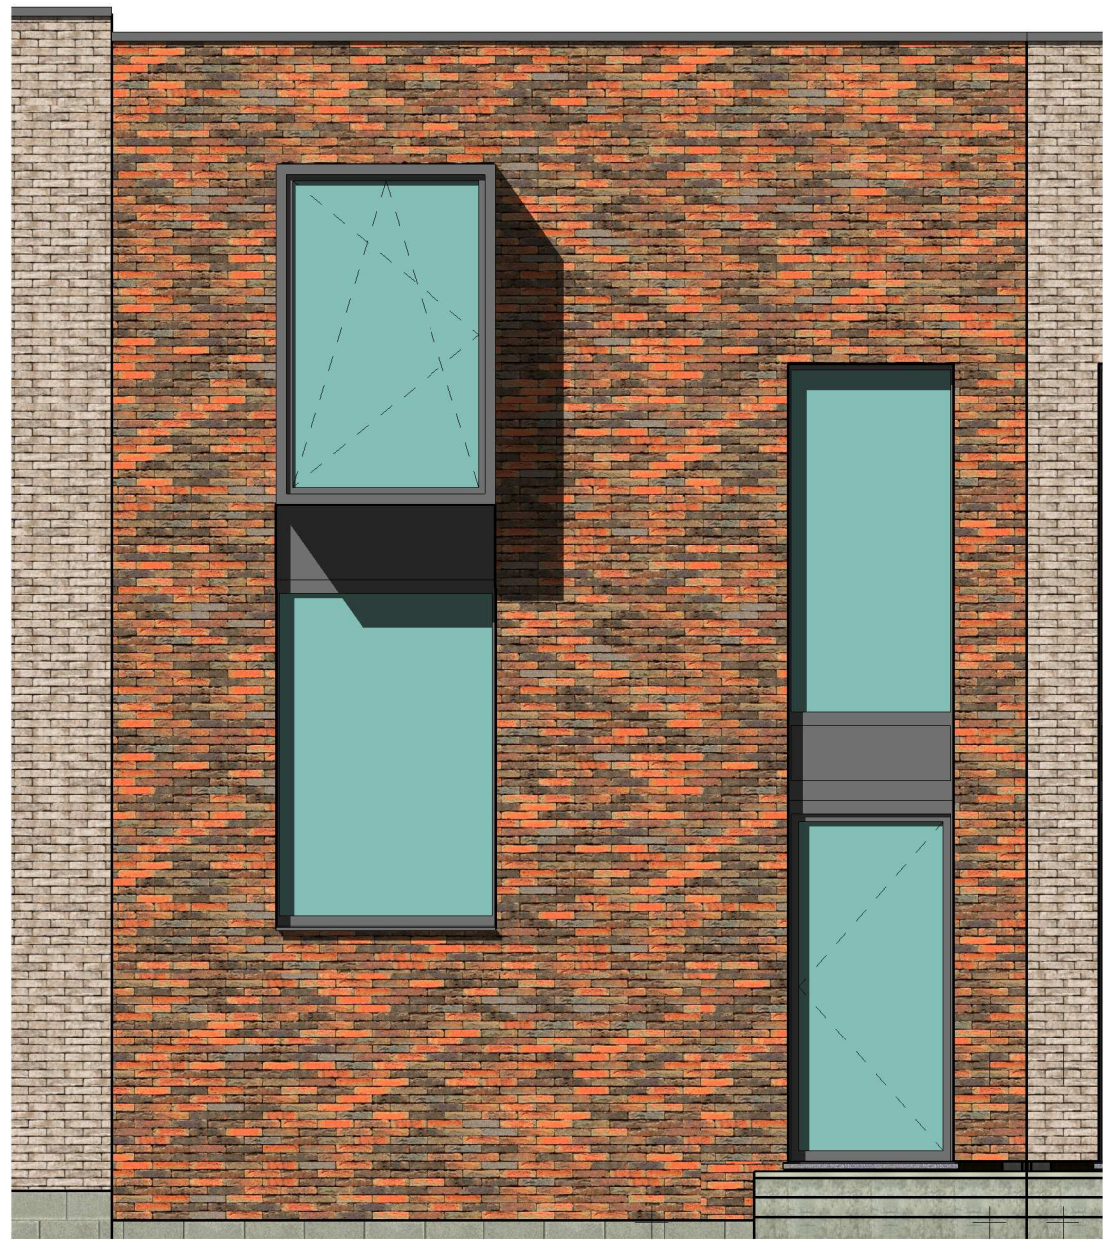


4 Façade arrière
1 : 50

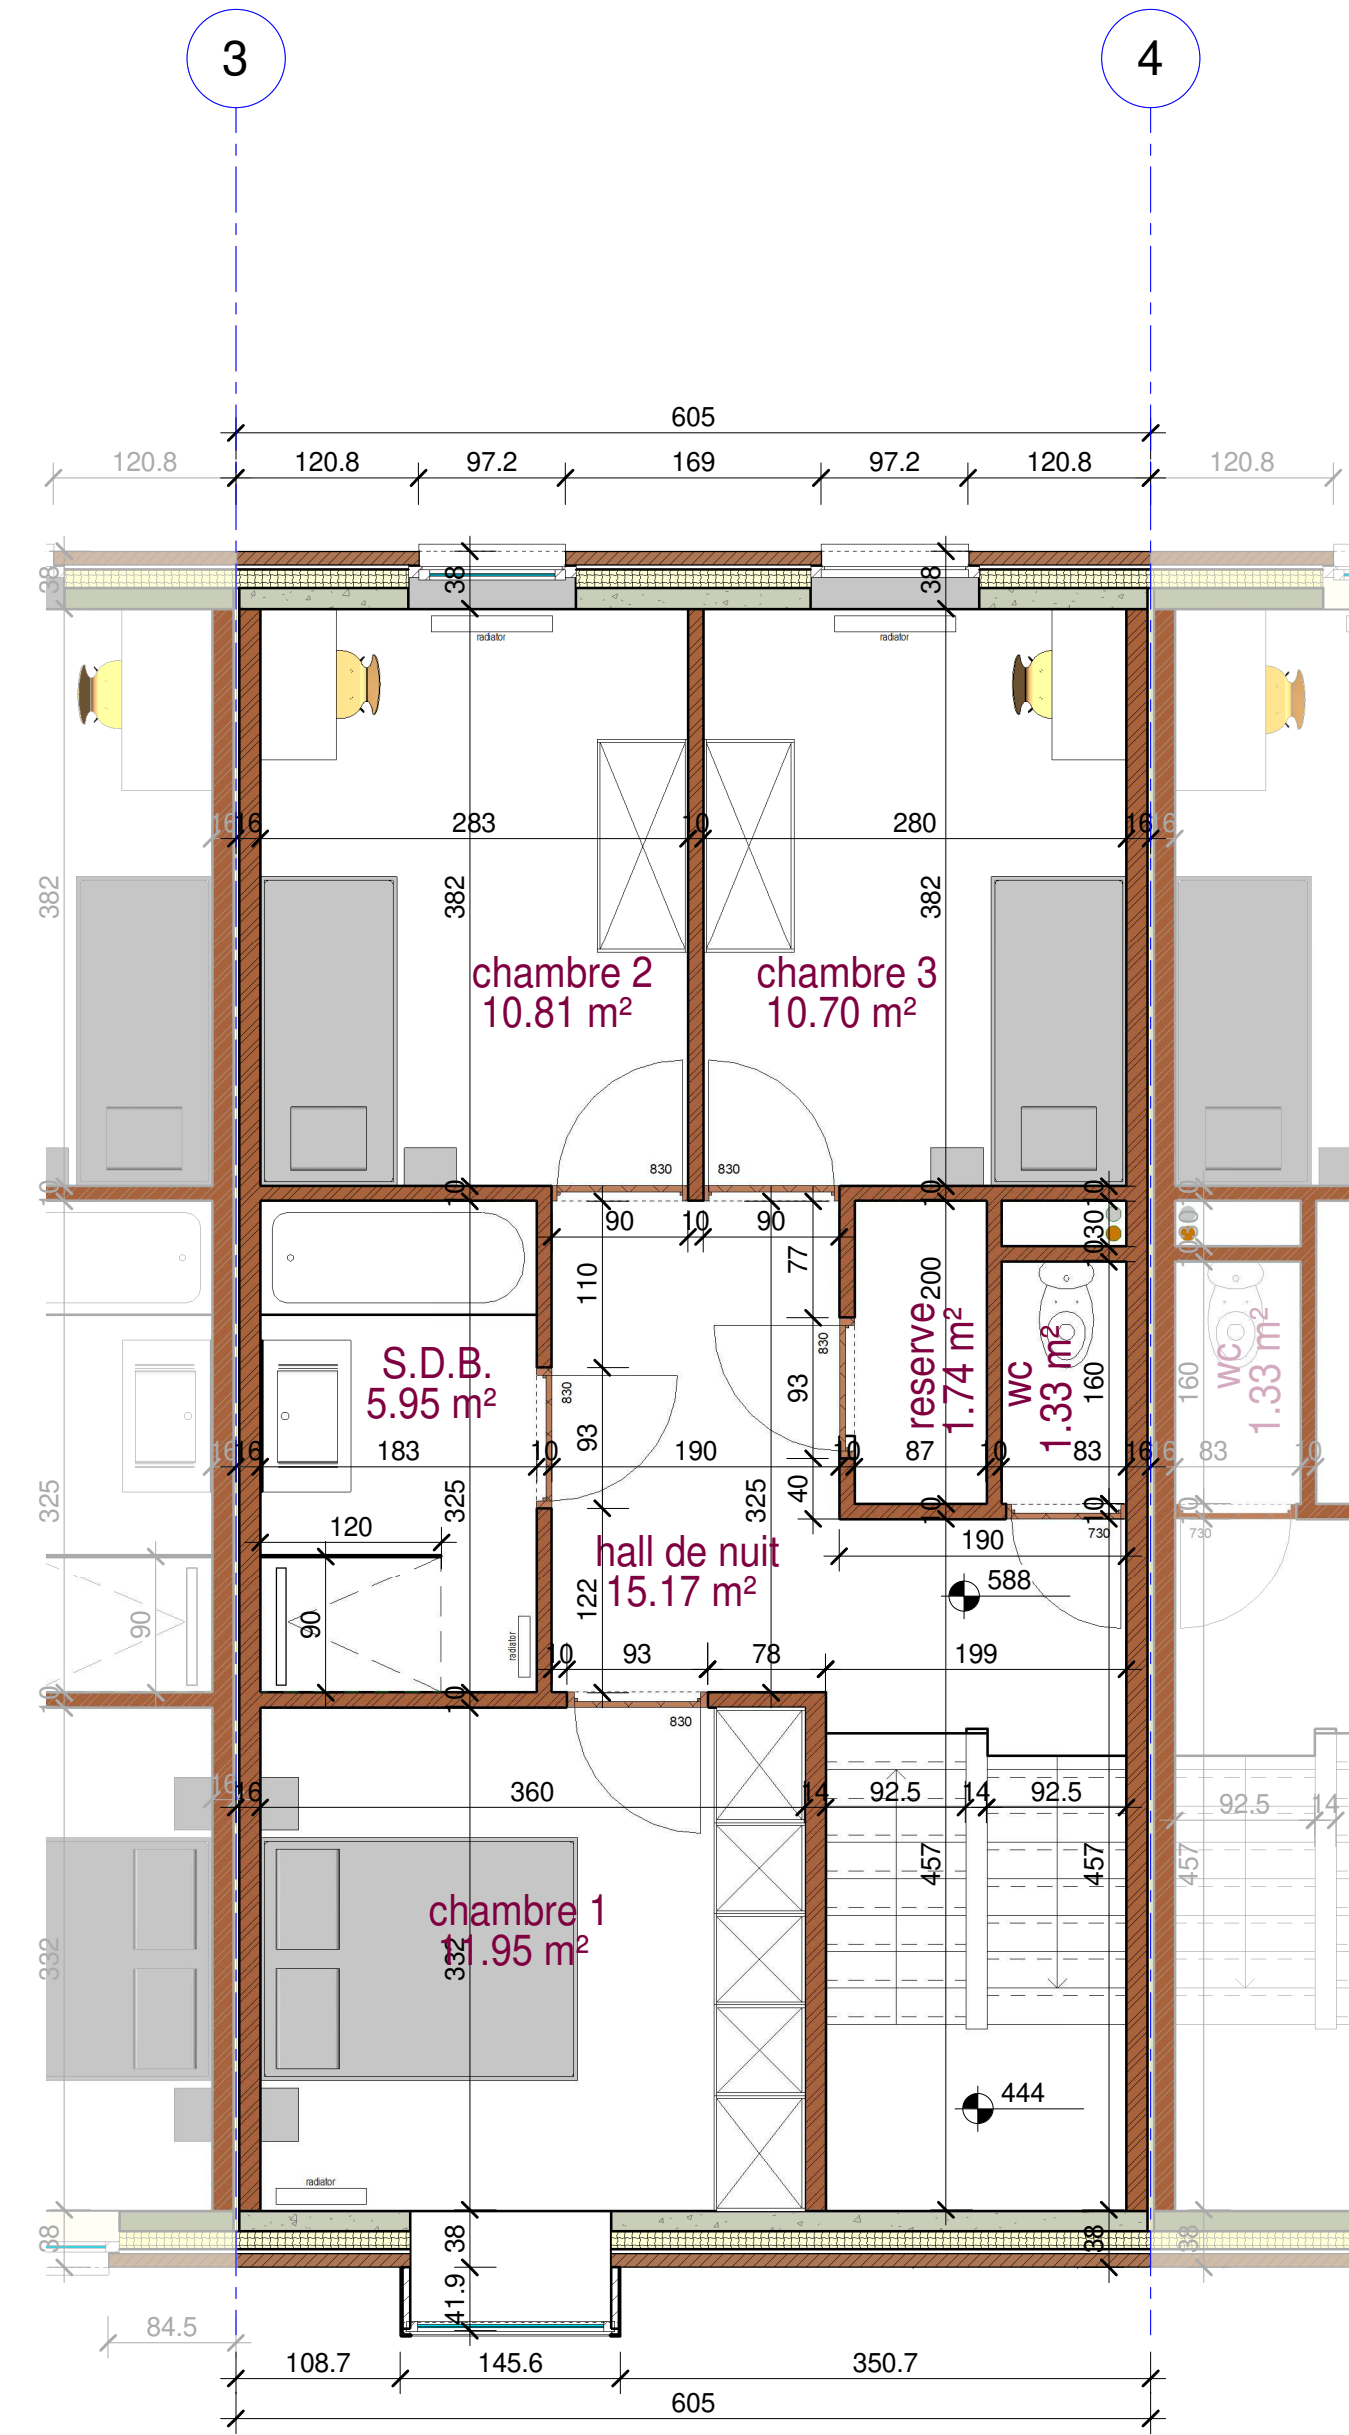


3 niveau +1
1 : 50

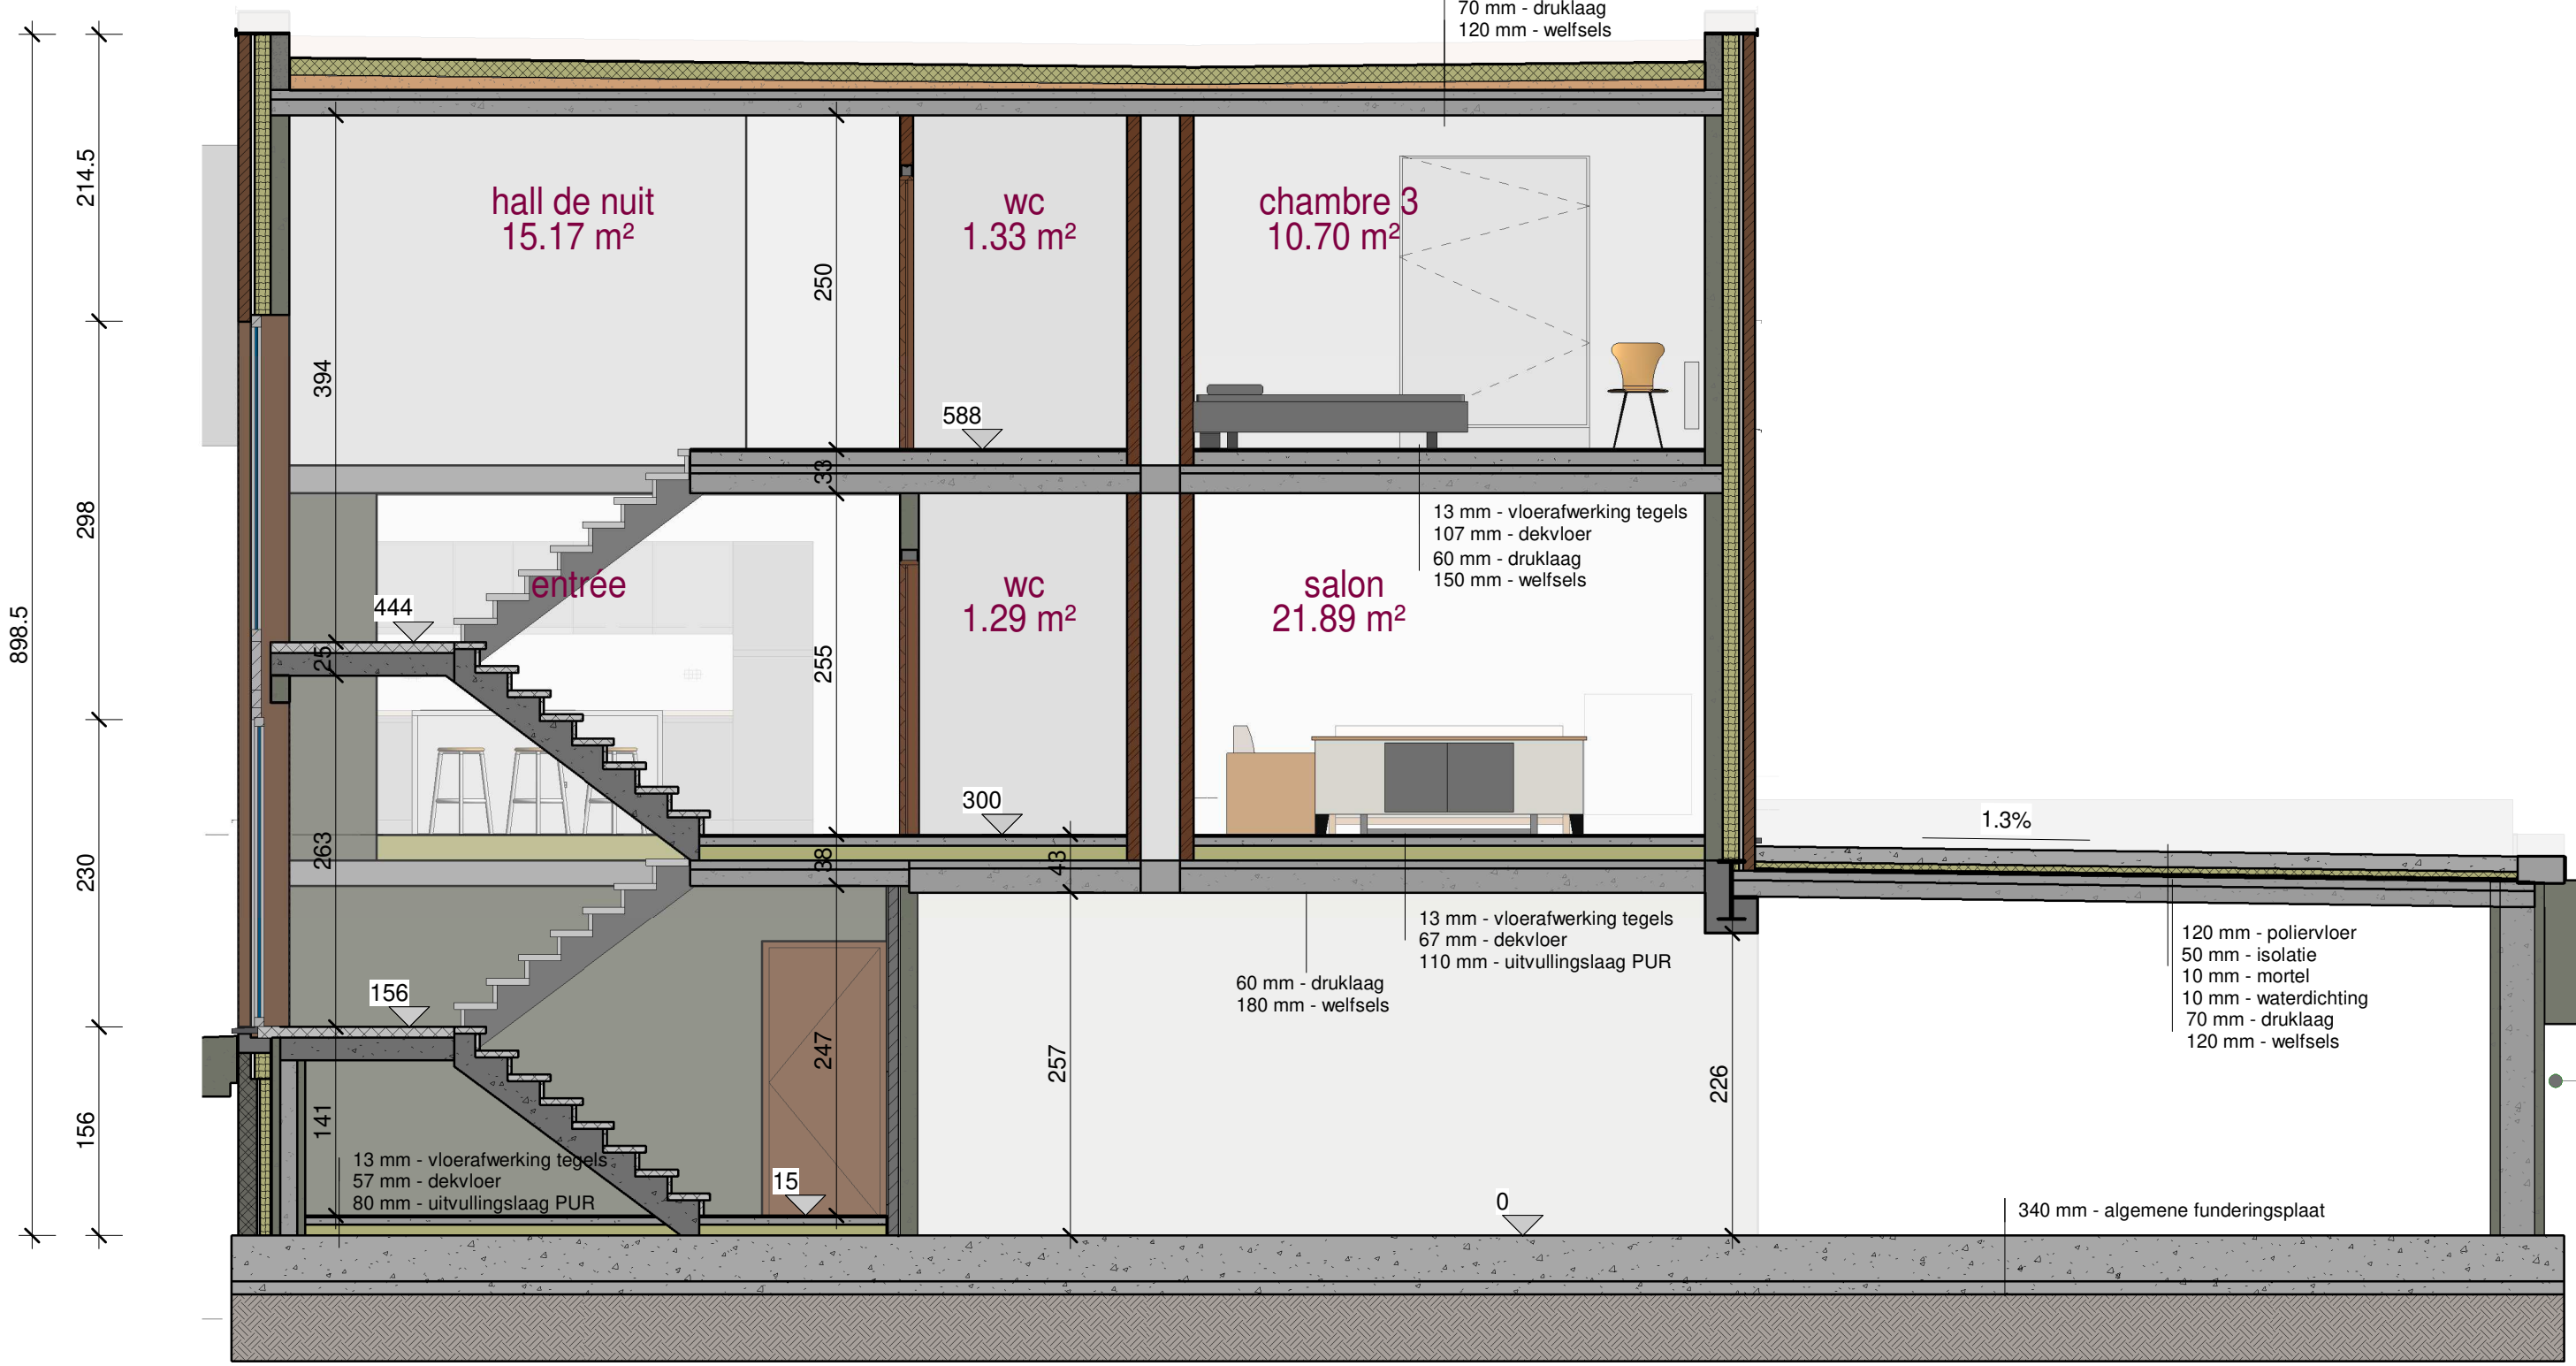


6 coupe 1
1 : 50

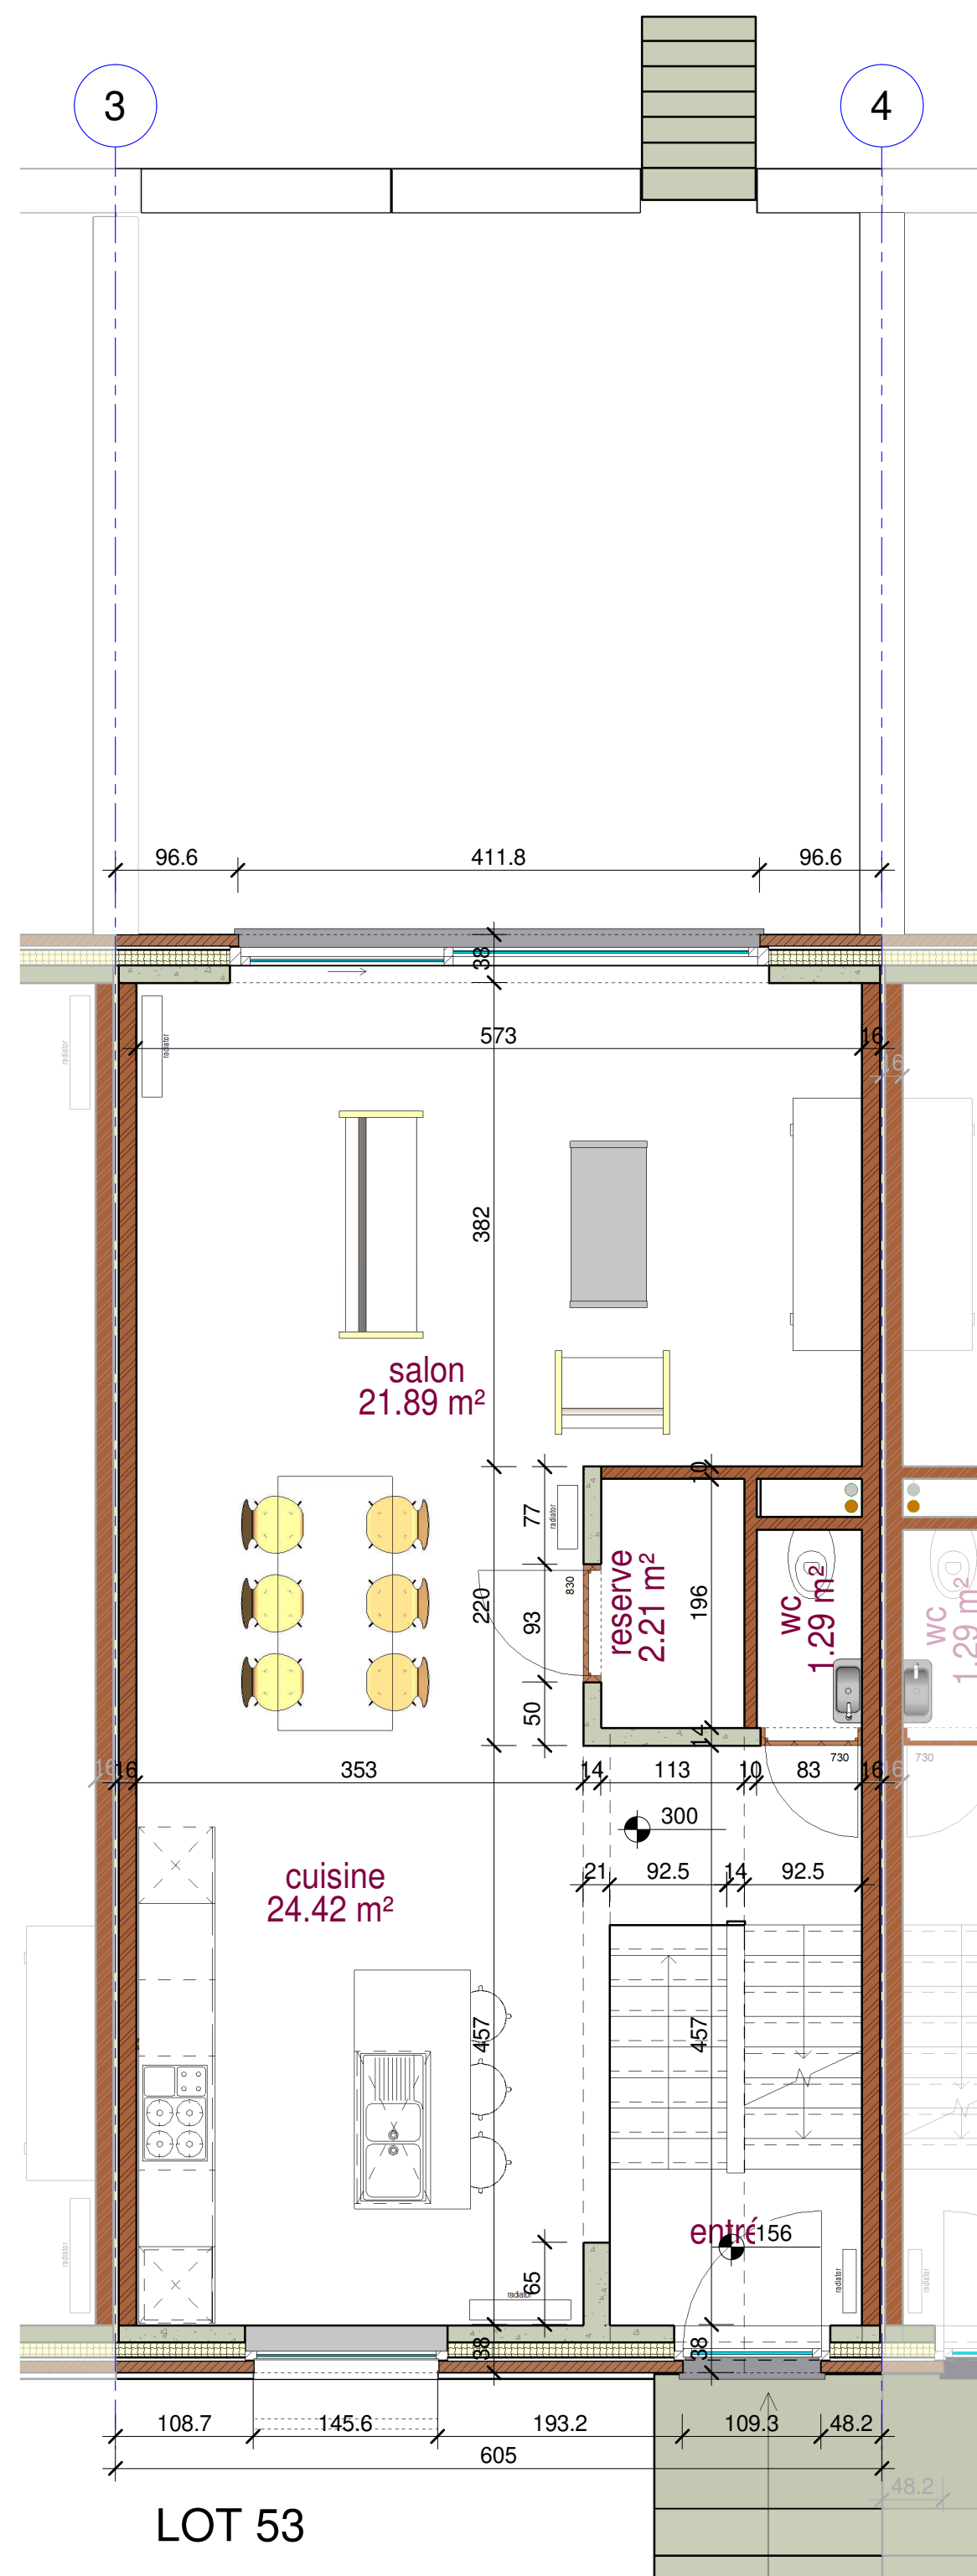


2 niveau 0
1 : 50

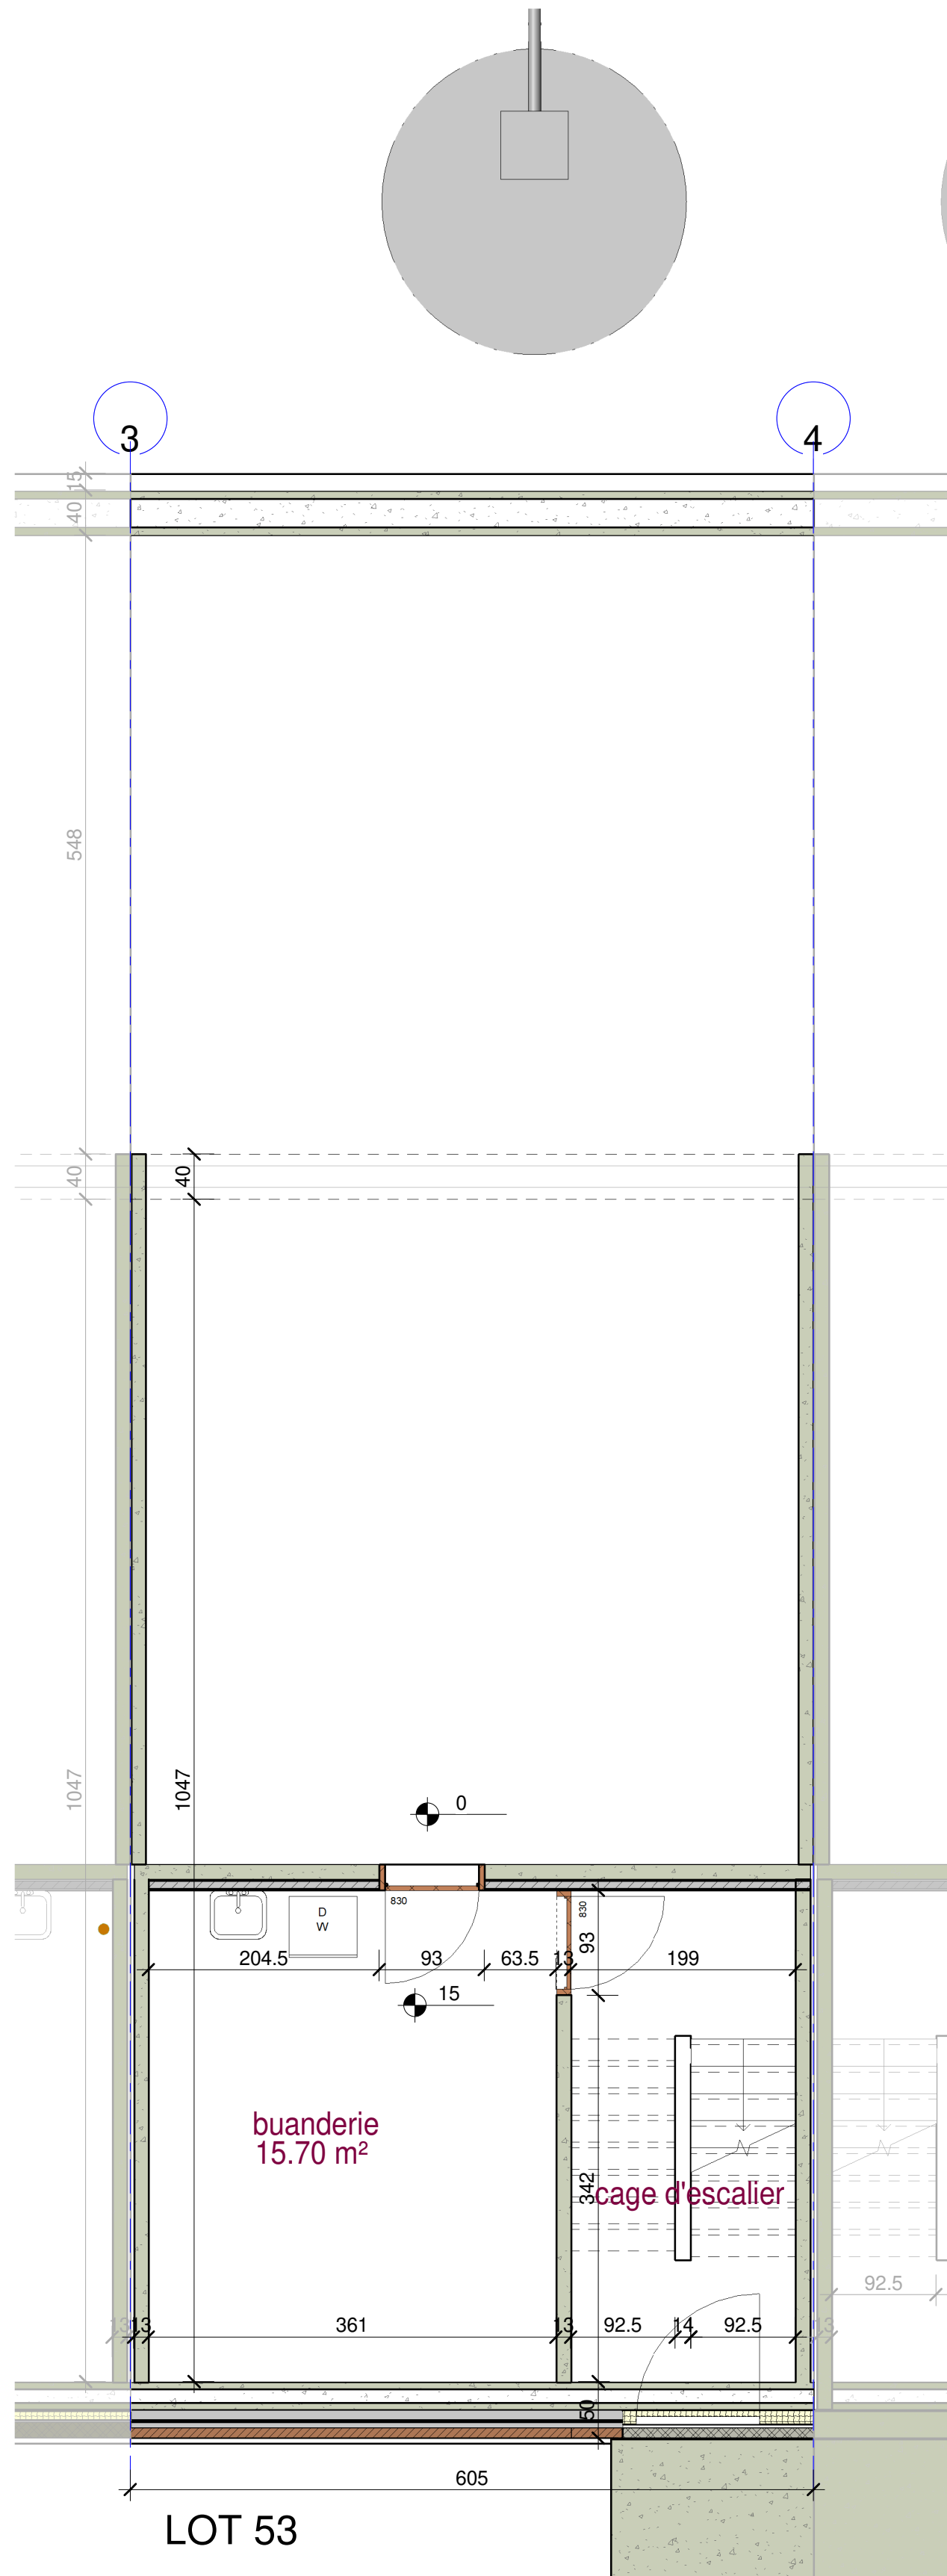


1 niveau -1
1 : 50

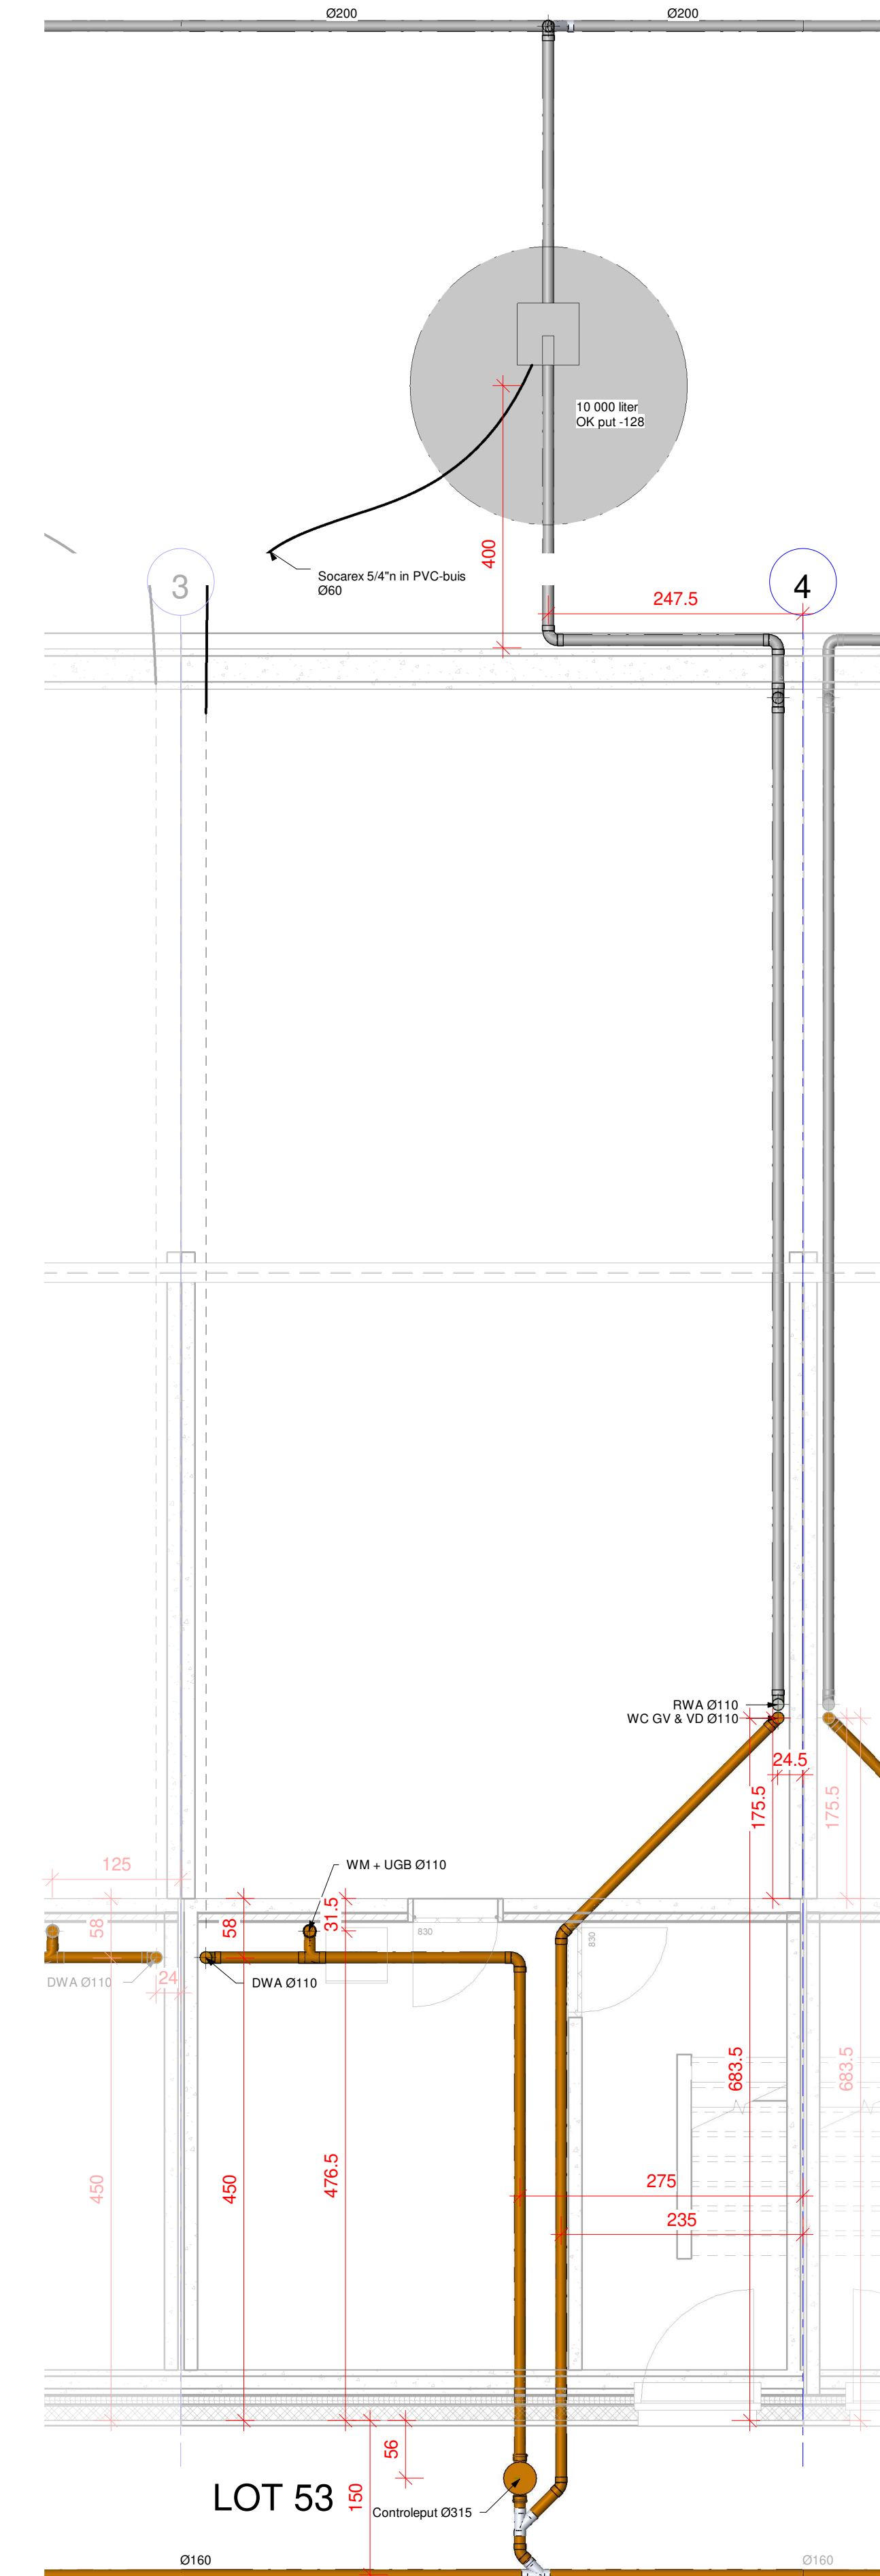

9 niveau -1
1 : 50

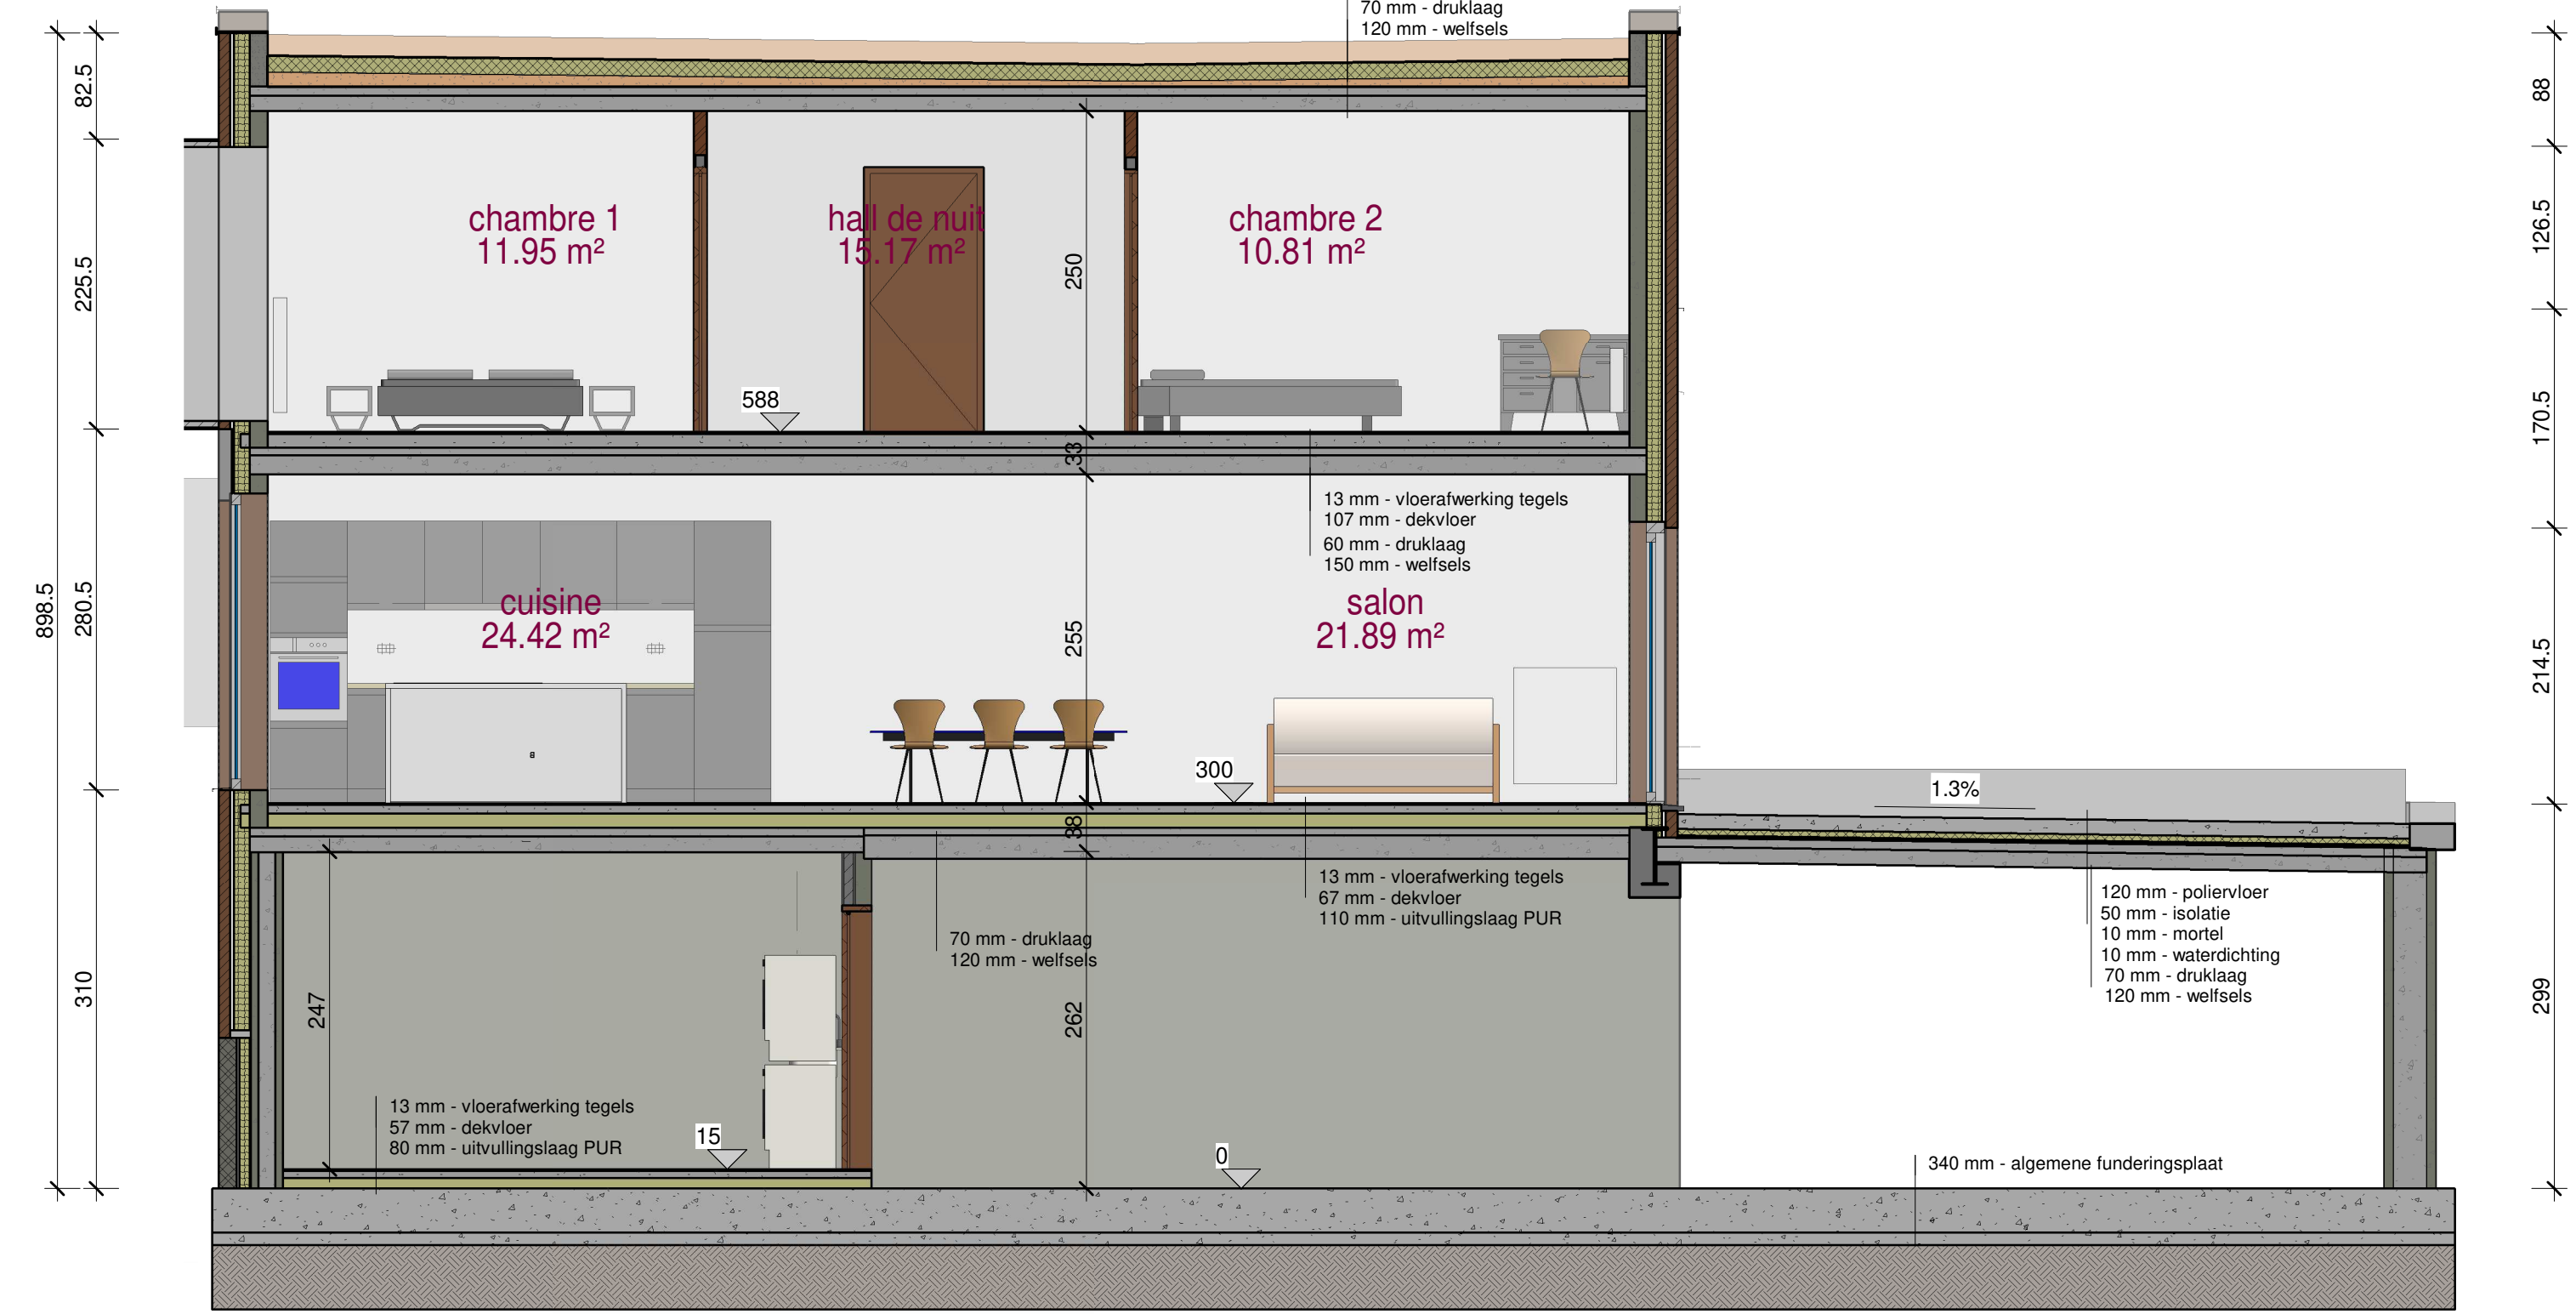

7 coupe 2
1 : 50

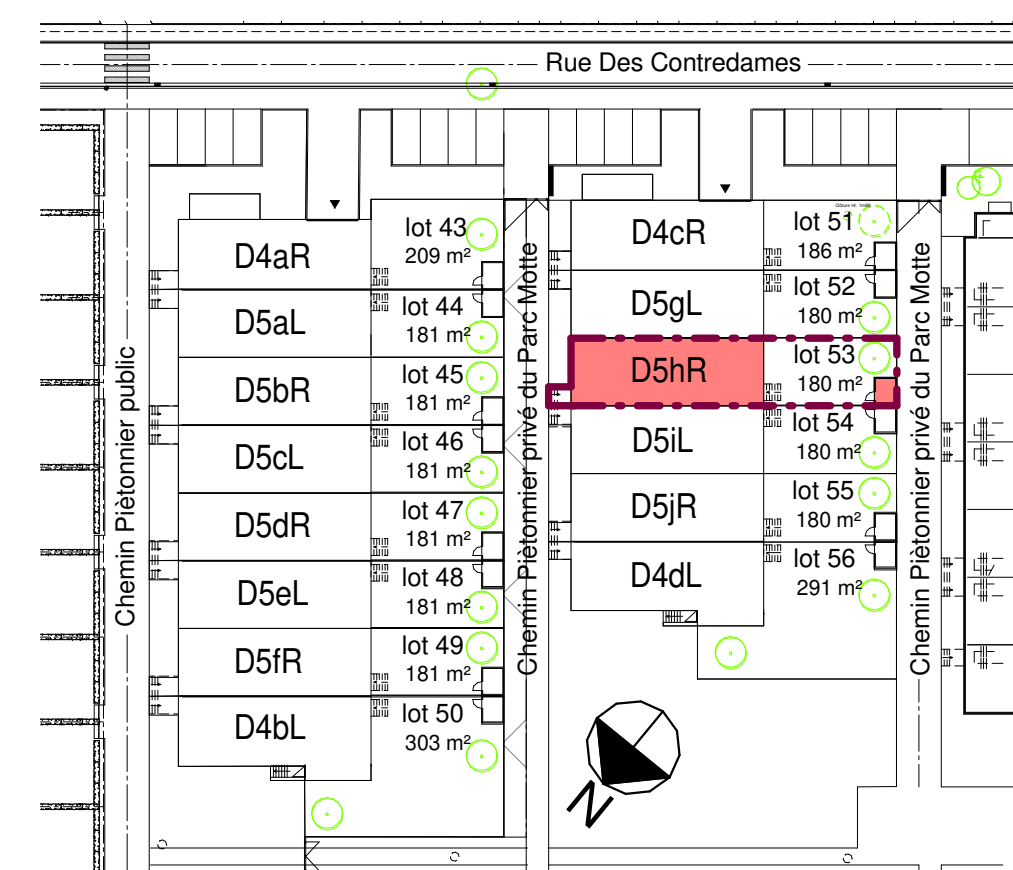

8 implantation
1 : 250

POSITION	Hainaut Parc Motte B-7700 Mouscron		
PROJET	Parc Motte		
LE MAÎTRE DE L' OUVRAGE	Bouw Paul Huyzentruyt N.V. Grote Heerweg 2 B-8791 Beveren-Leie Tel. : 0567/12797 GSM : BTW : e-mail : info@paulhuyzentruyt.be		
DOSSIER	n° dossier: 'Moeskroen 3.1' n° plan: VP - lot 53 plan : plan commercial date : 15/11/2021 échelle : voir plan		
Vue pour accord l' architecte	Le maître de l' ouvrage la commune		
L' ARCHITECTE	AAVO ARCHITECT S.P.R.L. Avenue du Haureu 1 7700 MOUSCRON Tel. : 056/852323 Email: info@aav0.be		
n°	Description		Date
Changements			
Les dessins, photographies et images sont fournis à titre purement indicatif et restent susceptibles de modifications à tout moment et sans préavis si jugés nécessaires. L'habillage et l'aménagement des locaux sur plan sont non contractuelles : seul le cahier des charges fait référence. Le choix définitif des matériaux reste au constructeur. Des échantillons sont disponibles dans nos bureaux.			