





SITUATIE

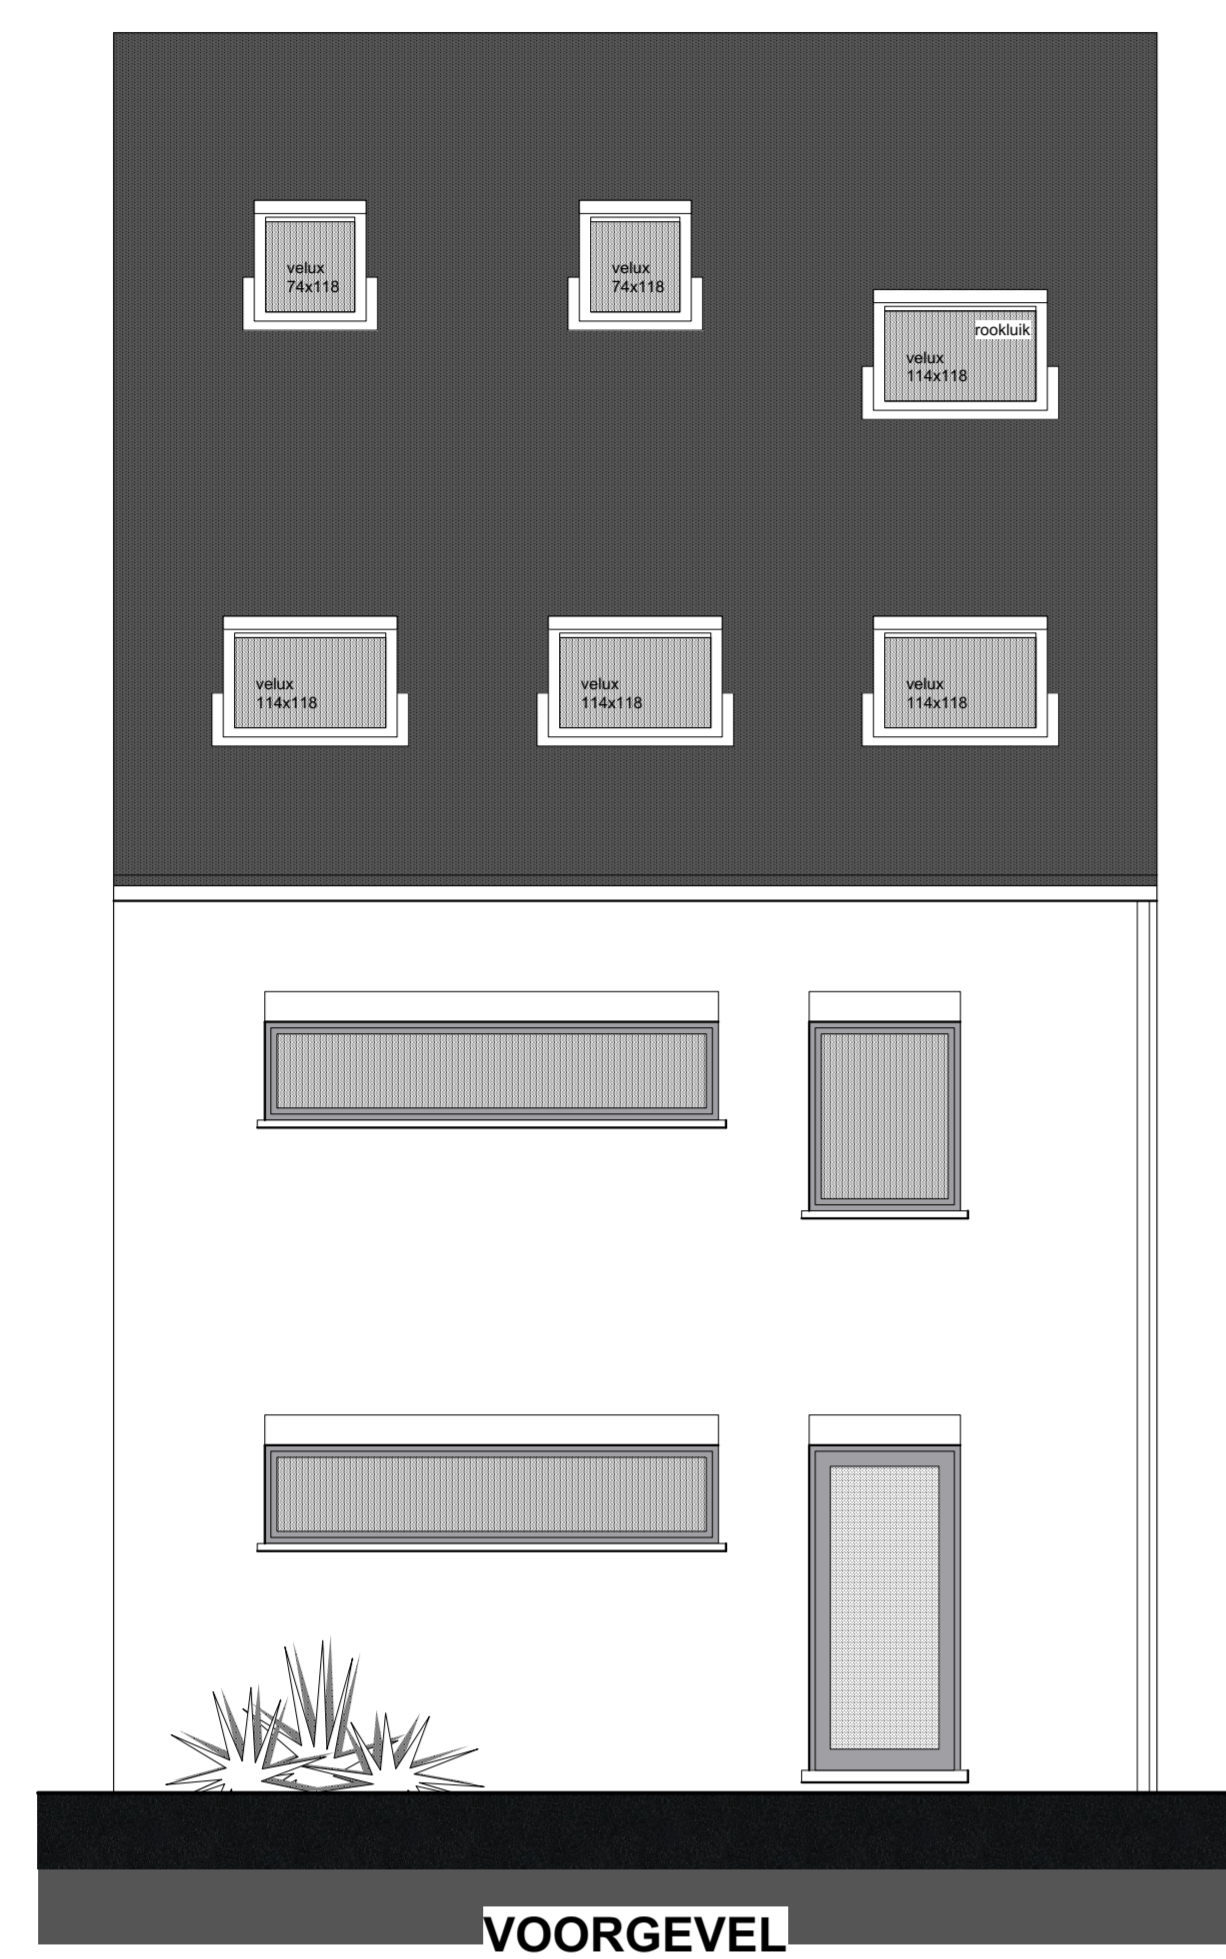

VORGEVEL




ACHTERGEVEL

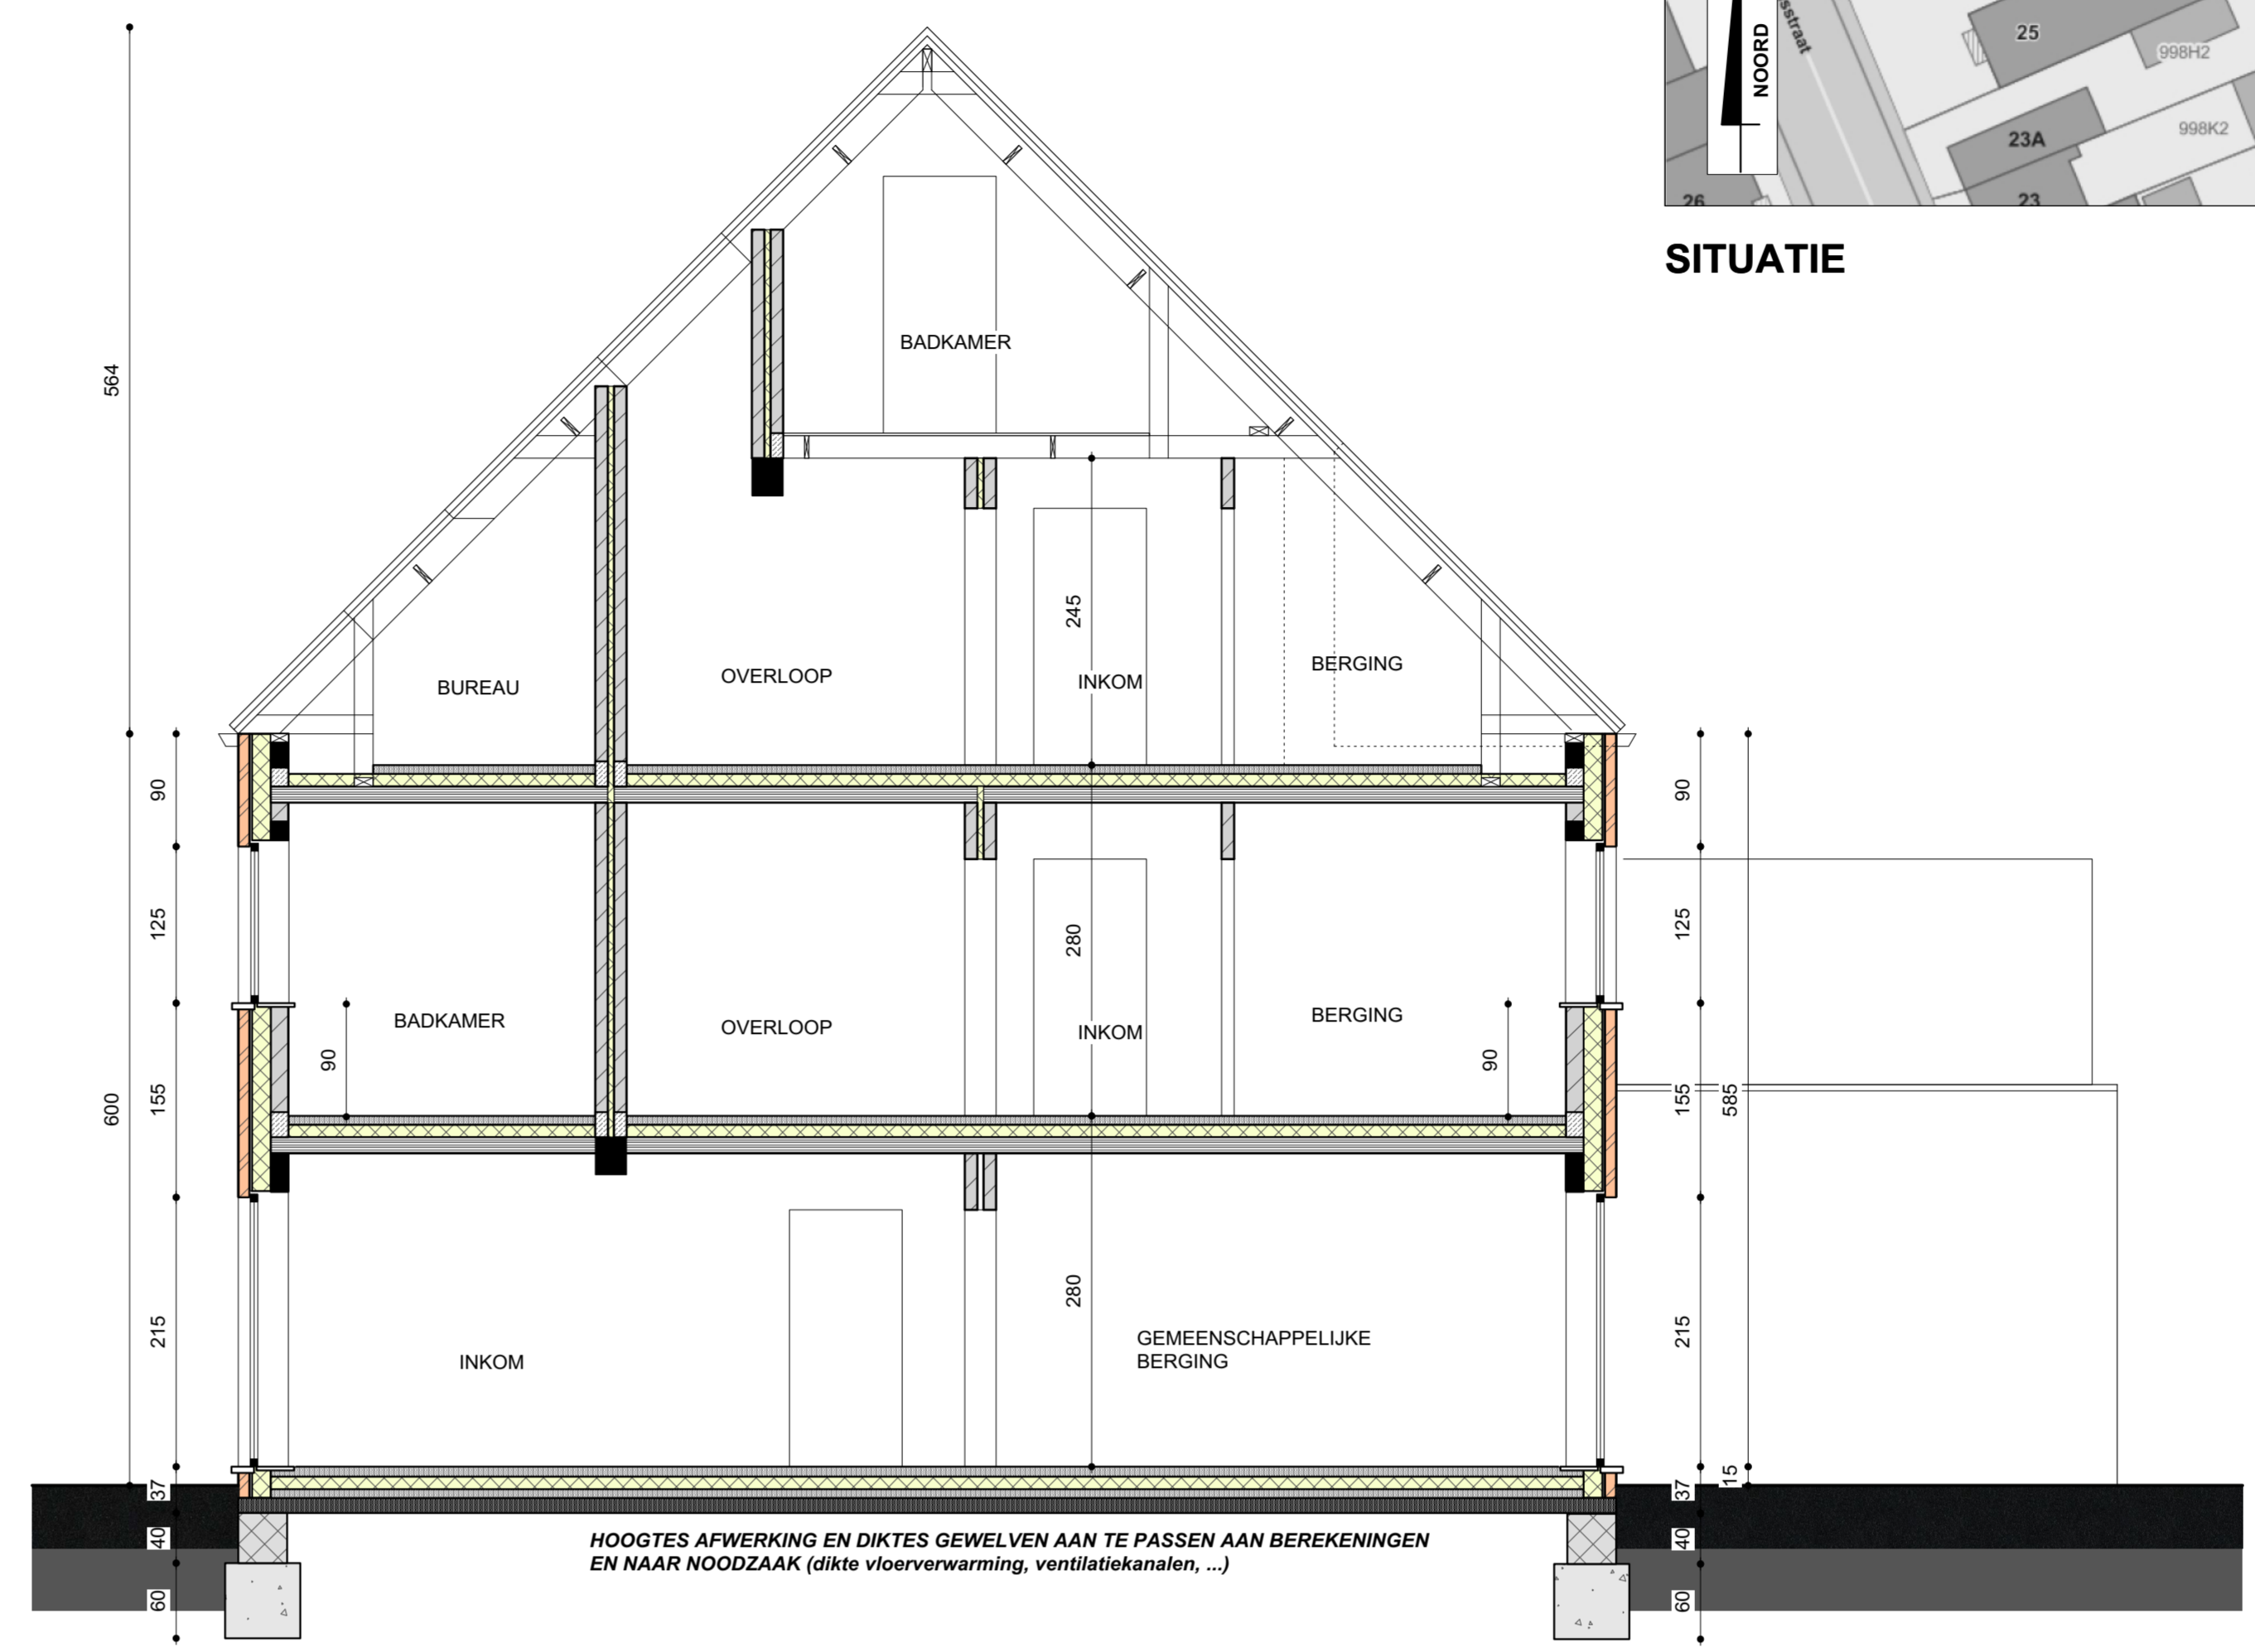


DOORSNEDE


- Betonblok
- Beton
- Snelbouw metselwerk
- Isolatie
- Gevelsteen
- Bestaand metselwerk
- Te slopen metselwerk
- Betonnen vloerplaat
- Chape
- Betongewelven
- Ytong metselwerk

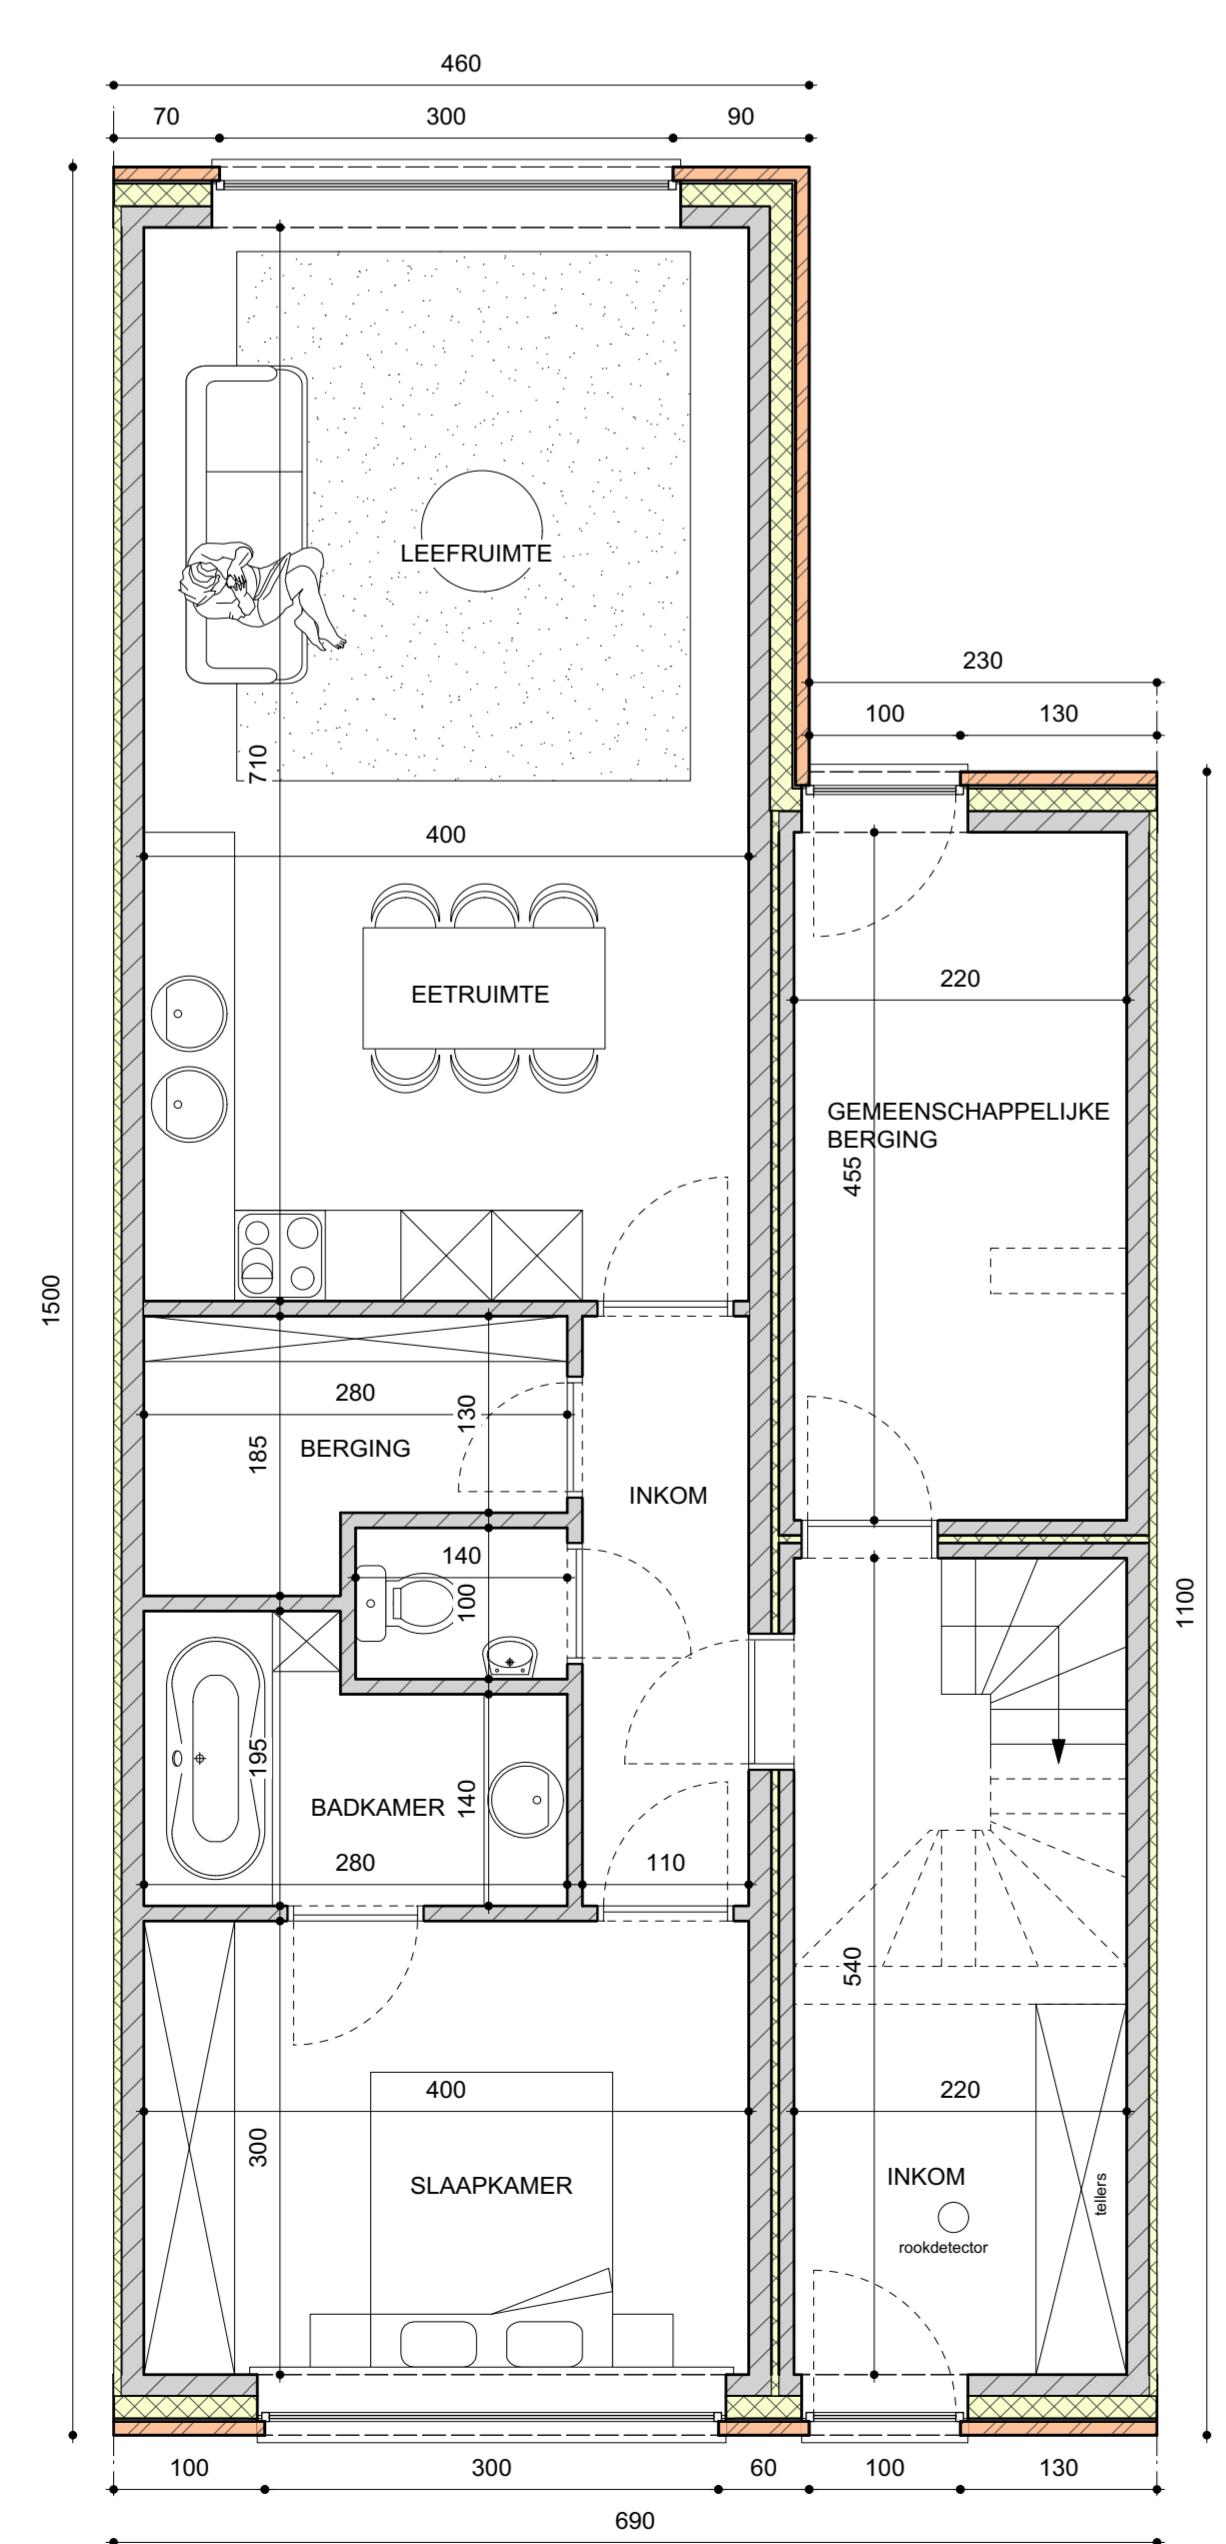


GELIJKVLOERS
94,3m²

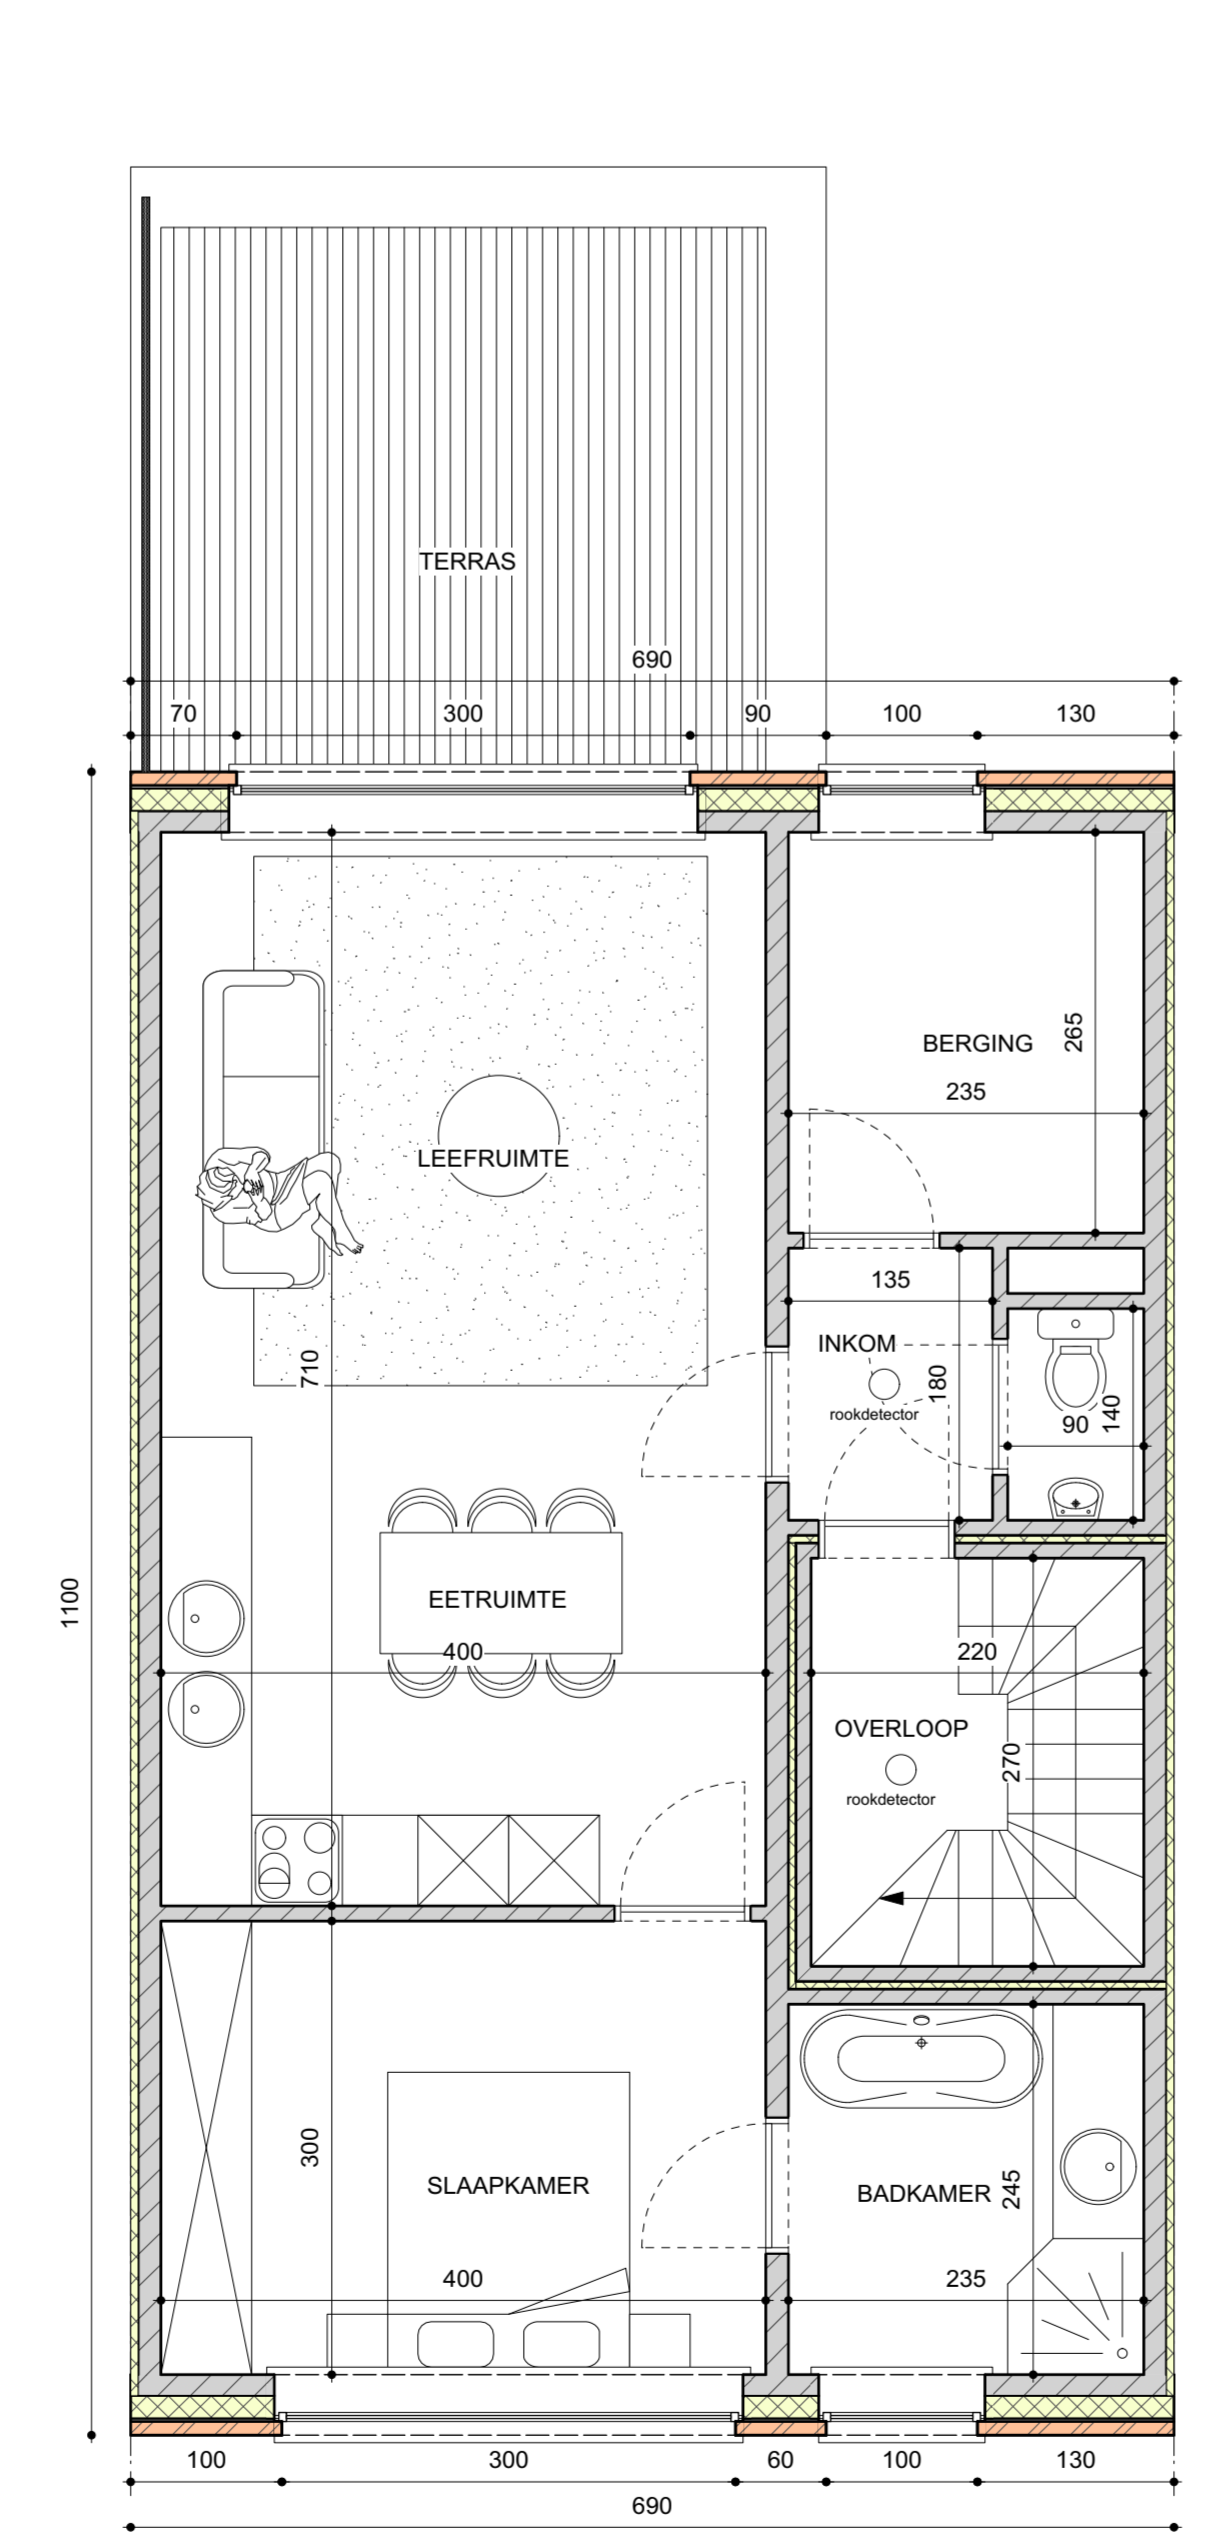


VERDIEPING
75,9m²

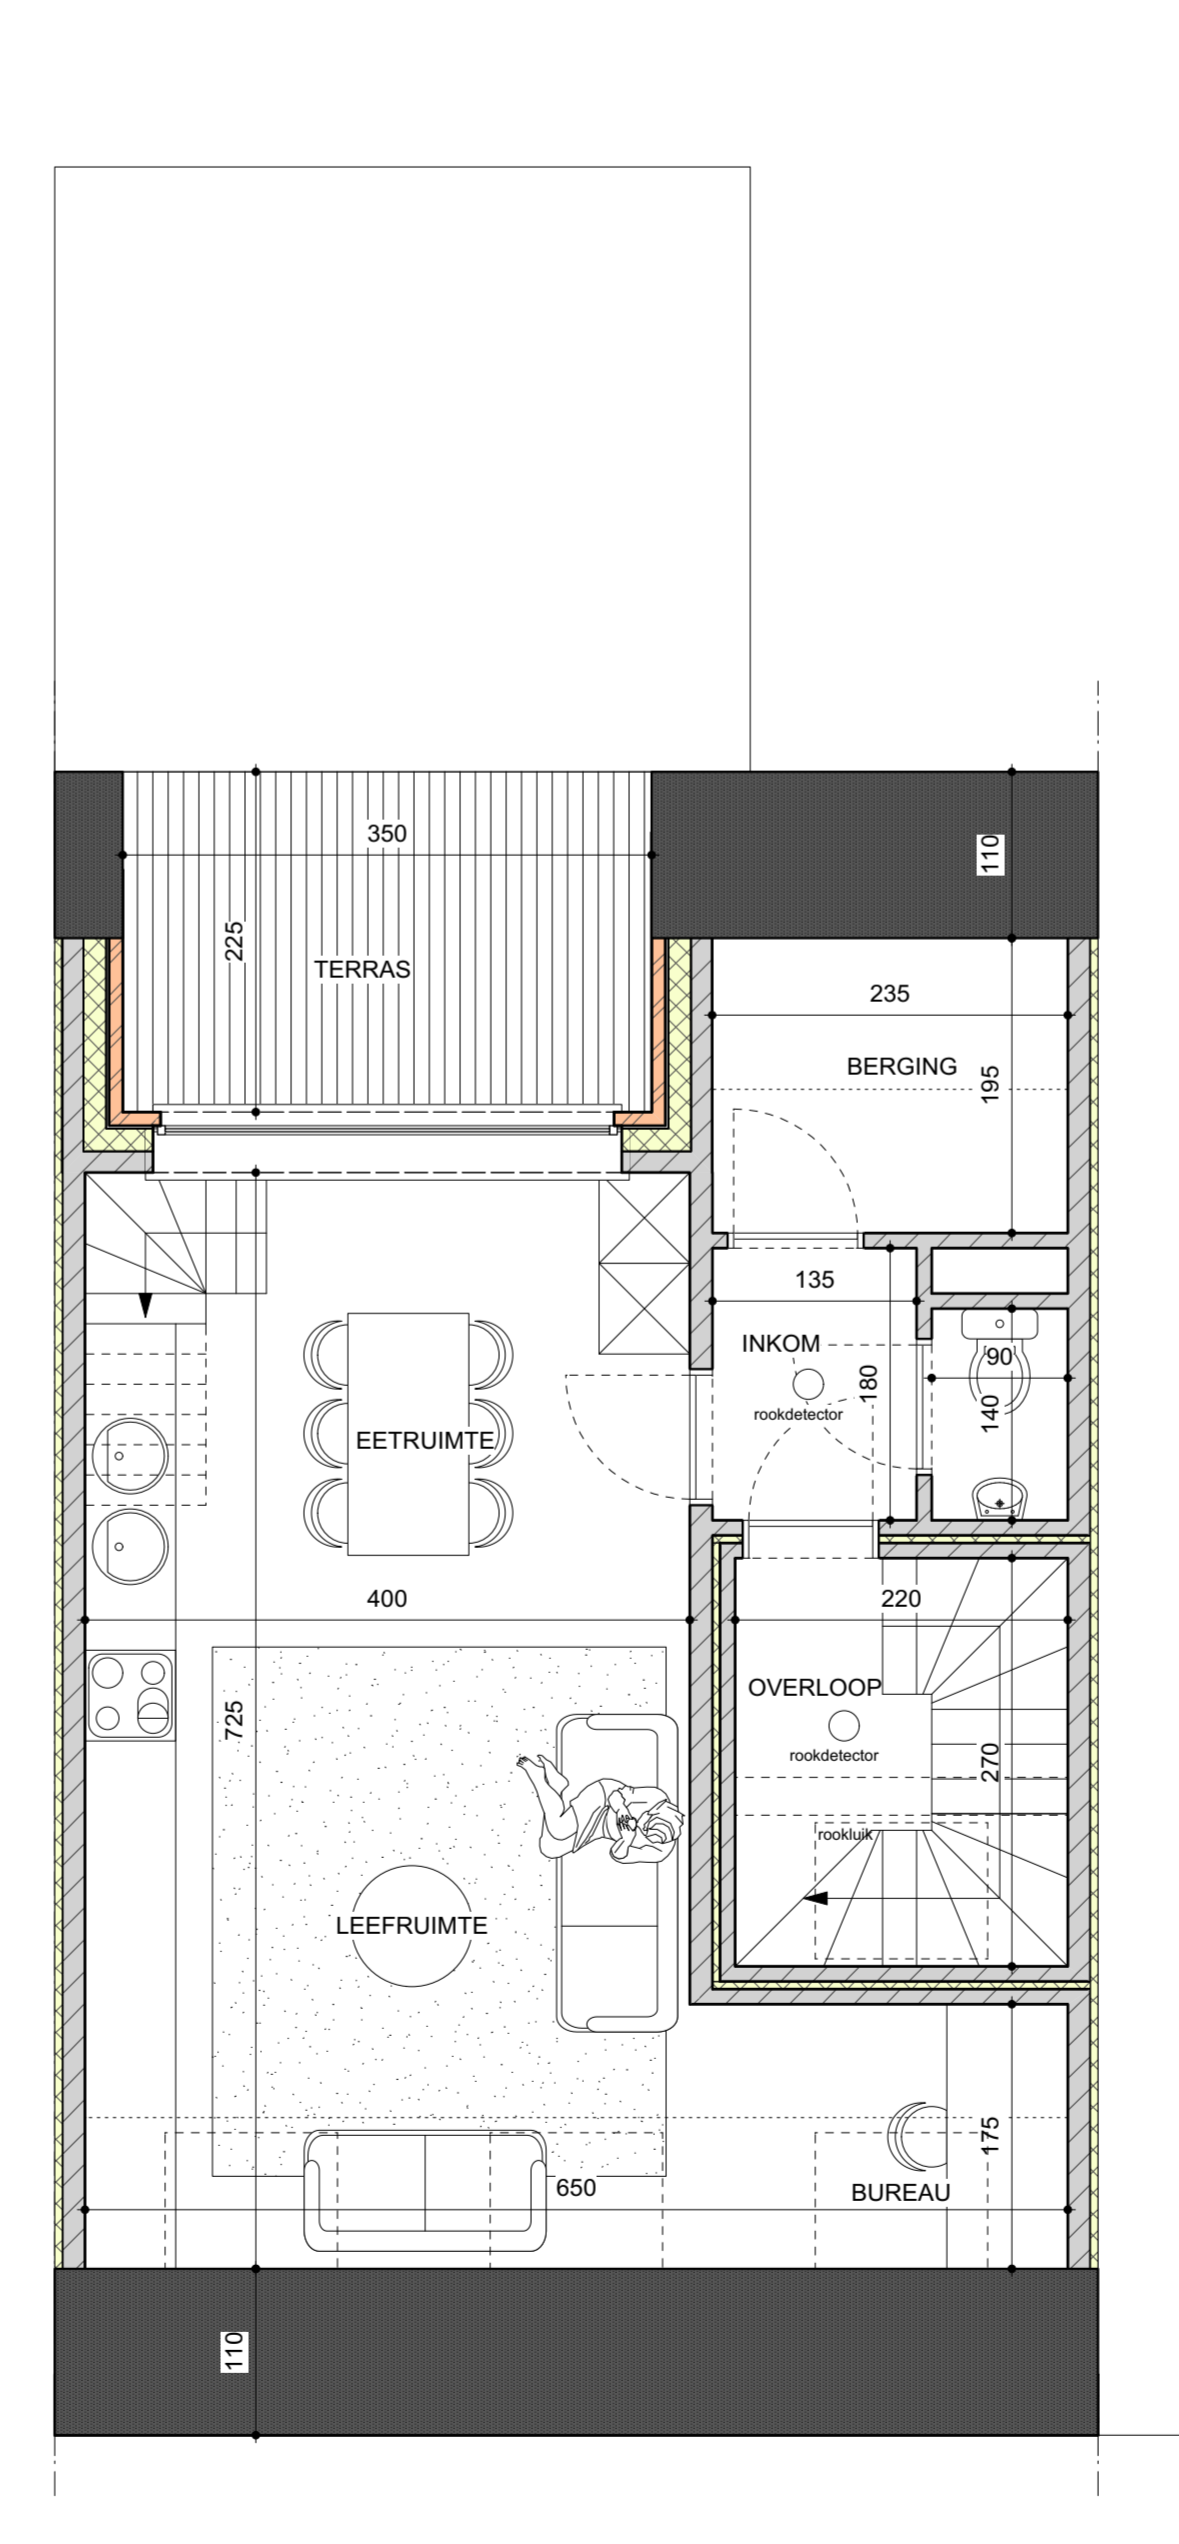

DAKVERDIEPING 1
56,18m²

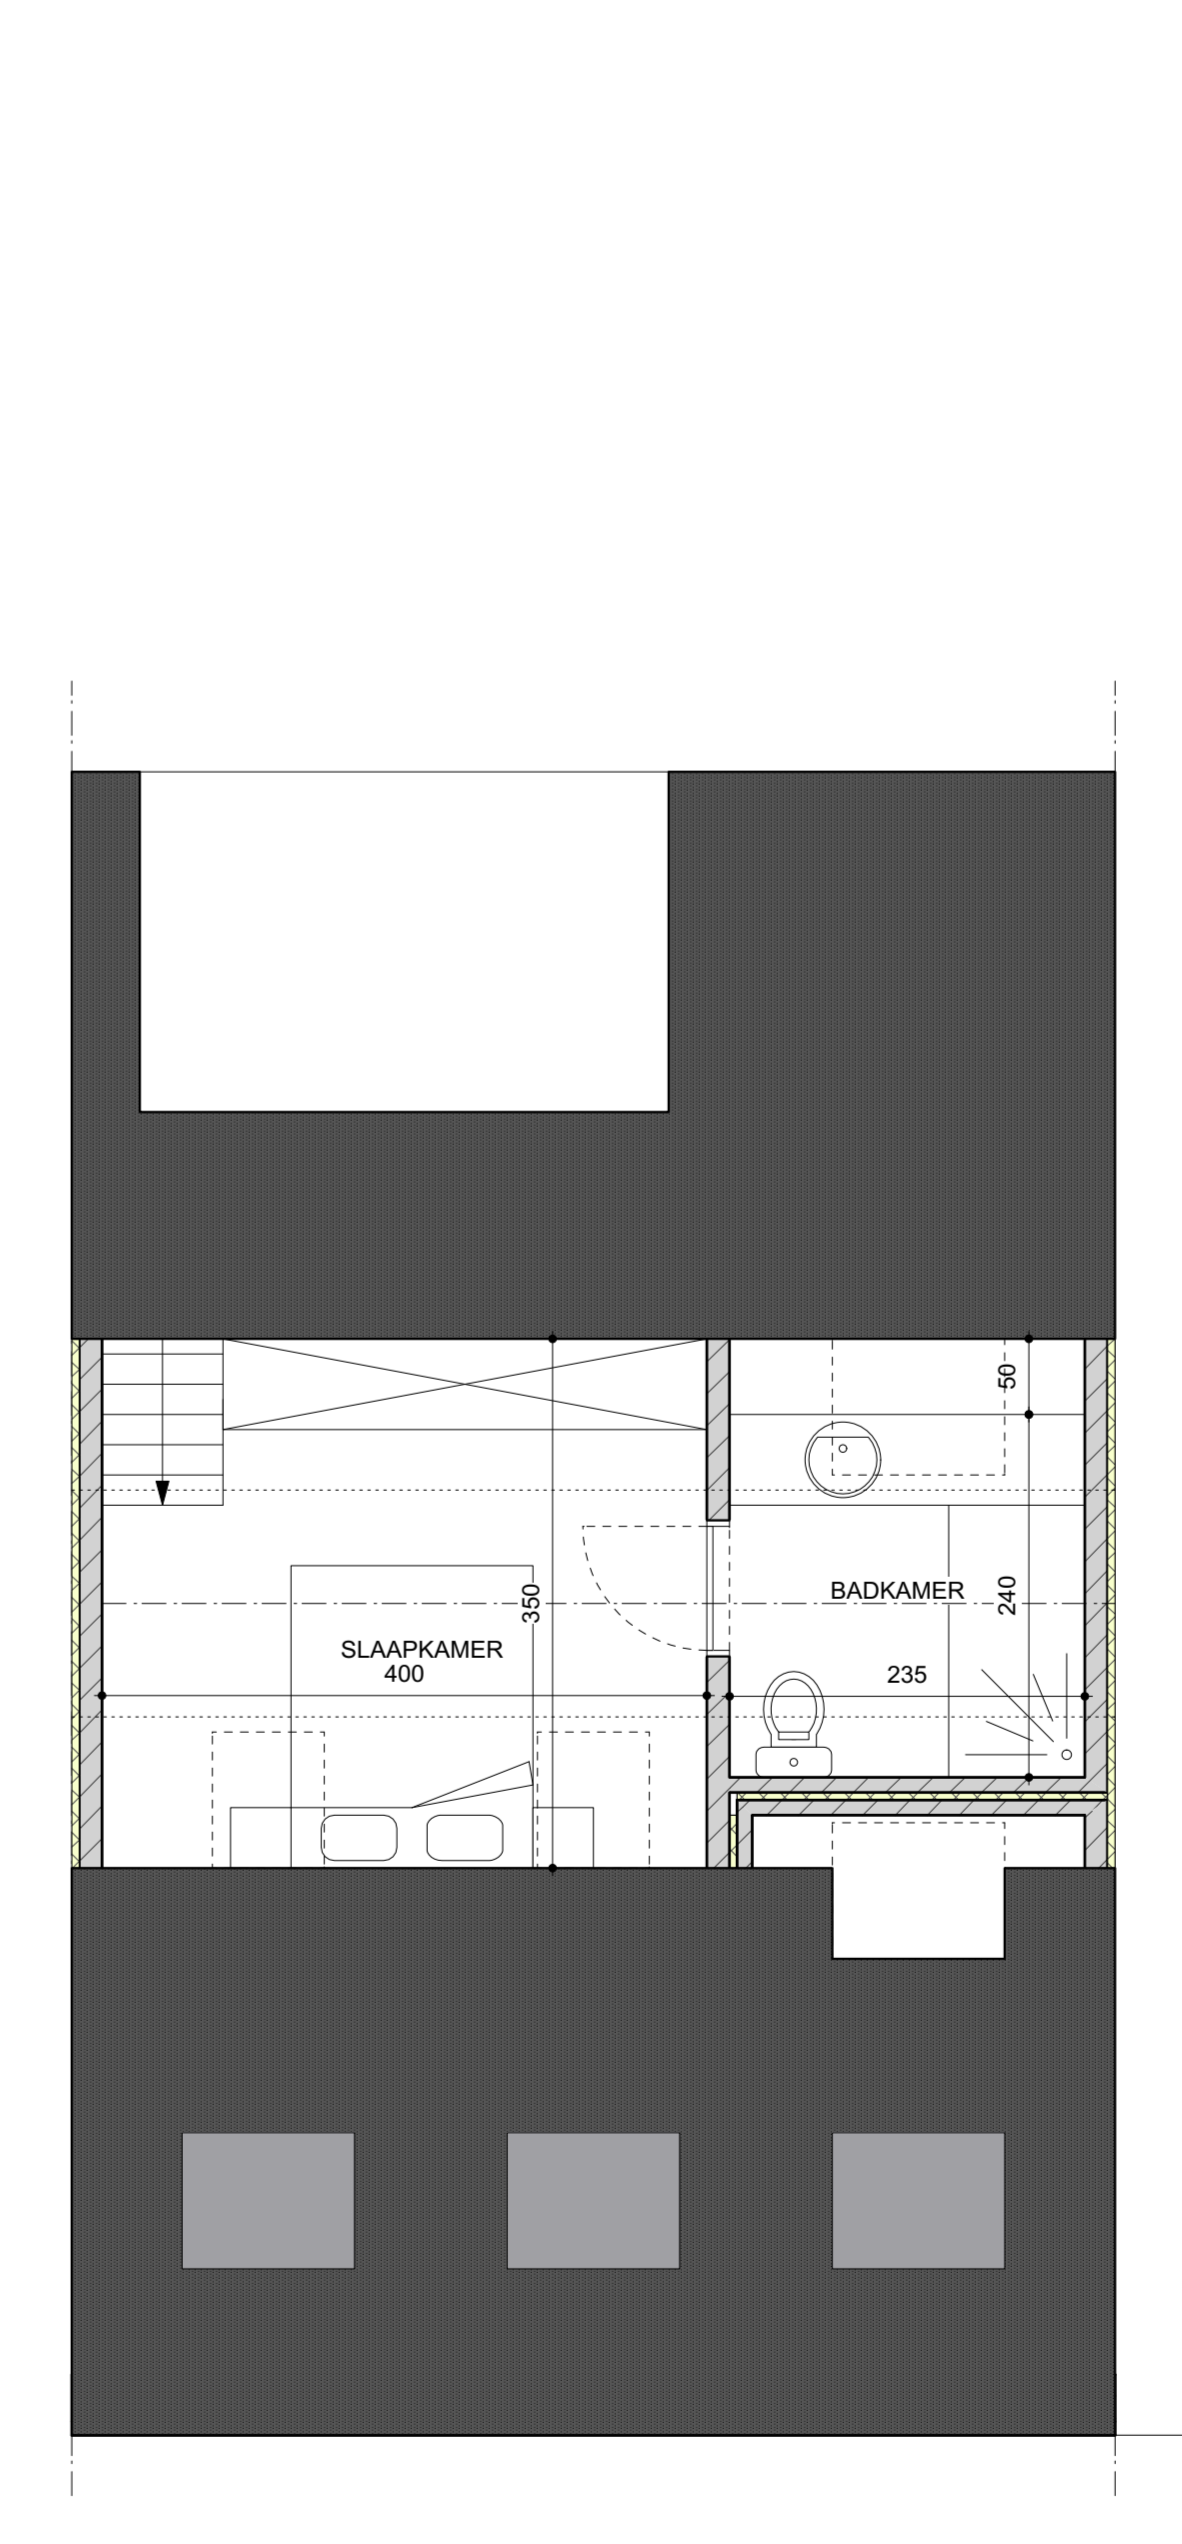

DAKVERDIEPING 2
22,7m²

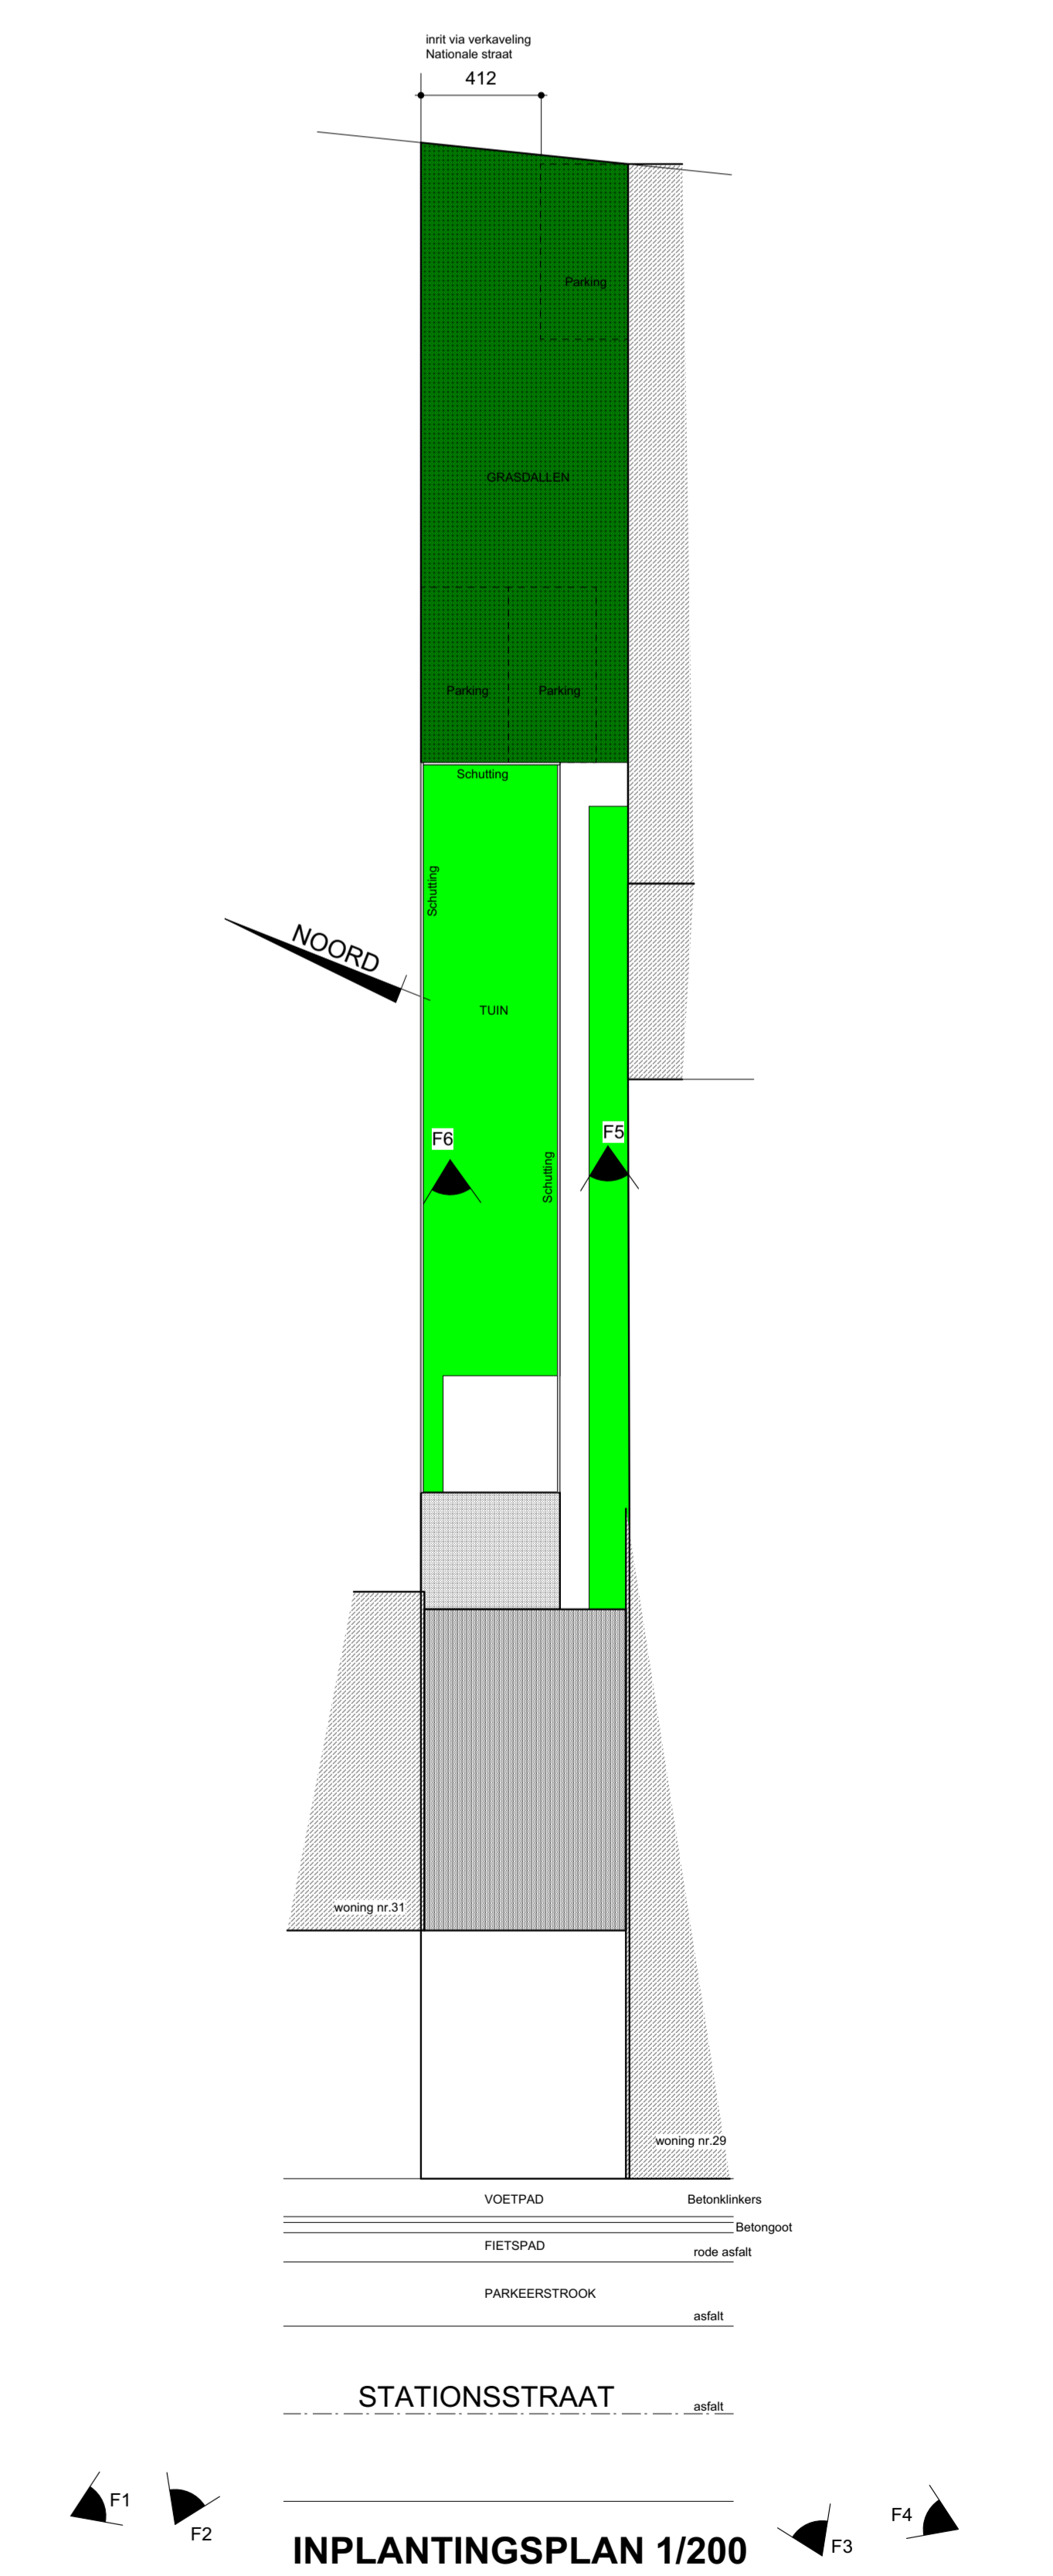

INPLANTINGSPLAN 1/200