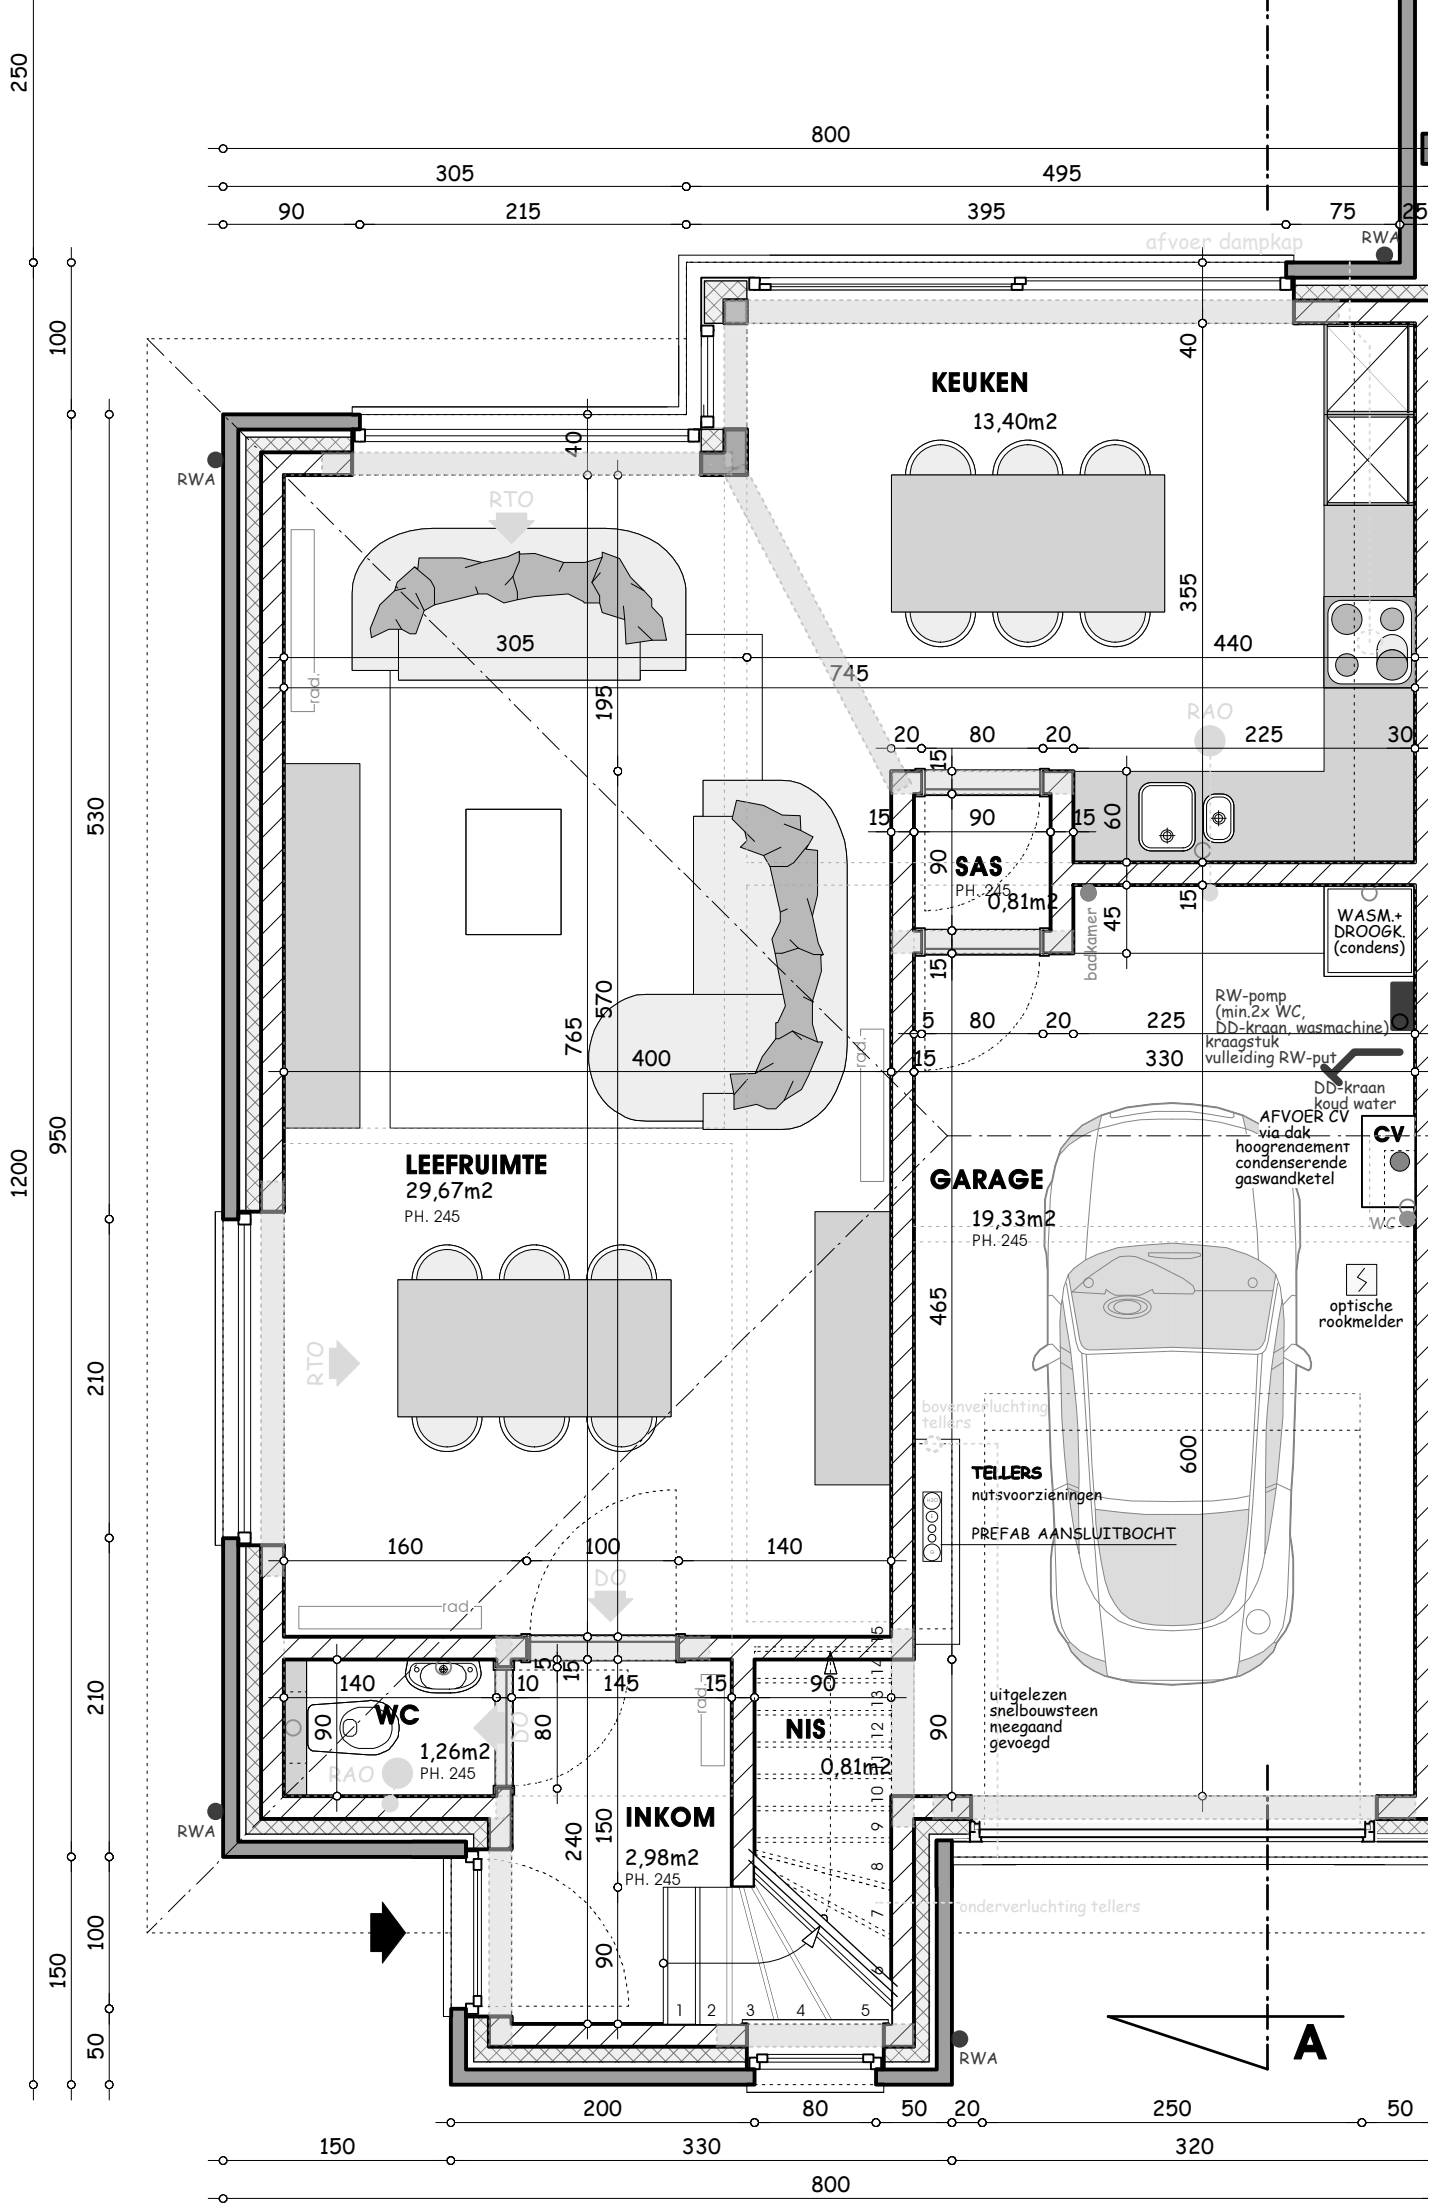
KEUKEN
13,40m2
afvoer dampkap
RWA
RTO
RAO
LEEFRUIMTE
29,67m2
PH. 245
SAS
PH. 245
0,81m2
badkamer
WASM.+
DROOGK.
(condens)
RW-pomp
(min.2x WC,
DD-kraan, wasmachine)
kraagstuk
vulleiding RW-put
DD-kraan
koud water
AFVOER CV
via dak
hoogrendement
condenserende
gaswandketel
CV
WC
GARAGE
19,33m2
PH. 245
optische
rookmelder
bovenverluchting
tellers
TELLERS
nutsvoorzieningen
PREFAB AANSLUITBOCHT
uitgelezen
snelbouwsteen
meegaand
gevoegd
onderverluchting tellers
WC
1,26m2
PH. 245
NIS
0,81m2
INKOM
2,98m2
PH. 245
rad.
DO
A