

Klantverantw.:
Opdrachtn.:
Klantnr.: 55064
Cont.pers.:
Tel.: -
Fax: -
GSM: -
e-mail: info@elektroderouck.be



ProKo.: LS01
Verslagnr.: 4704096-001
Voorl. verslagnr.:
Datum: 19/07/2016

Klant / Opdrachtgever:
ELECTRO DE ROUCK
KAPELLESTRAAT 79
9473 WELLE

Afdeling: ELE

VERSLAG VAN ONDERZOEK VAN EEN ELEKTRISCHE L.S. INSTALLATIE VOOR EEN DEFINITIEVE OF RESIDENTIELE AANSLUITING
(uitgevoerd onder BELAC accreditatie volgens interne procedure QPRO/ELE/001, §7.3)

ALGEMEENHEDEN

Toestel/Install. ID: Bus 1 Aard installatie.: nieuwe Type lokalen: appartement
Plaats onderzoek: NIEUWSTRAAT 88 Bus 1 DENDERHOUTEM 9450
Aard onderzoek: gelijkvormigheidsonderzoek voor indienststelling Volgens AREI Art.: 270
Datum onderzoek: 19/07/2016 Volgende binnen 300 maand of vóór 31/07/2041 Onderzoeker: TIELEMANS RONNY
Eigendom van: Gees
Installateur: ELECTRO DE ROUCK KAPELLESTRAAT 79 9473 WELLE
B.T.W.: BE0878604224 ID-kaart: - Uitgereikt te: - Datum: -

BESCHRIJVING

EAN nr.: - Teller nr.: - Stand I: - Stand II: -
Aansluiting: ondergronds Wachtbuis: geplaatst Isolatieplaat: niet aanwezig
Dienstspanning: 1 x 220V Max. beveiliging: 40A Hoofdbeveiliging: aut.maatsch. Schak.: aut.maatsch.
Meter-bordverbinding: kabeltype: XVB aantal geleiders: 4 doorsnede: 10 mm²
Voedingsbekabeling: kabeltype: EXVB aantal geleiders: 4 doorsnede: 25 mm²
Aardelektrode: type: pennen sectie: 16 mm² spreidingswaarde: 8,11 Ohm
Diff. schak.: algemene: 2p 40A/300mA is verzegeld met loodje: in orde bijkomende dif.: 2p 40A/30mA
Werking testknop: nvt Controle foutlus: nvt Algemene isolatieweerstand: oneindig MOhm
Installatie uitgevoerd overeenkomstig schema's: in orde Staat van het vast elektrisch materieel: in orde
Bescherming tegen elektrische schokken: rechtstreekse aanraking: in orde onrechtstreekse aanraking: in orde
Continuïteit PE- en equipotentiaal verbinding: in orde Vast opgesteld en verplaatsbaar materieel: in orde
Beschrijving installatie - toestellen: zie schema in bijlage ééndraadschema en situatieschema werd voor gezien getekend
Nog niet geplaatst: keuken badkamer C.V. gasmeter watermeter hoofd - bijkomende - equipotentiaal verbinding
Aantal borden: 1 Aantal eindstroombanen: 13

VASTSTELLINGEN - Nota (N) - Opmerking (O) - Inbreuk (I) - de nummers verwijzen naar de standaard inbreuken


I | Geen
N | Toestellen en verlichtingsarmaturen, incl. transfo's, zijn nog niet allemaal geplaatst.

BESLUIT

De installatie is conform aan het AREI. De installatie mag in dienst gesteld worden/blijven.
De installatie dient opnieuw gecontroleerd uiterlijk op hoger vermelde datum, zoals voorzien door art. 271 van het AREI,
alsook voor de ingebruikname van elke belangrijke wijziging of beduidende uitbreiding, uitgevoerd voor deze datum.

Voor de Technisch Directeur,

De Agent-onderzoeker

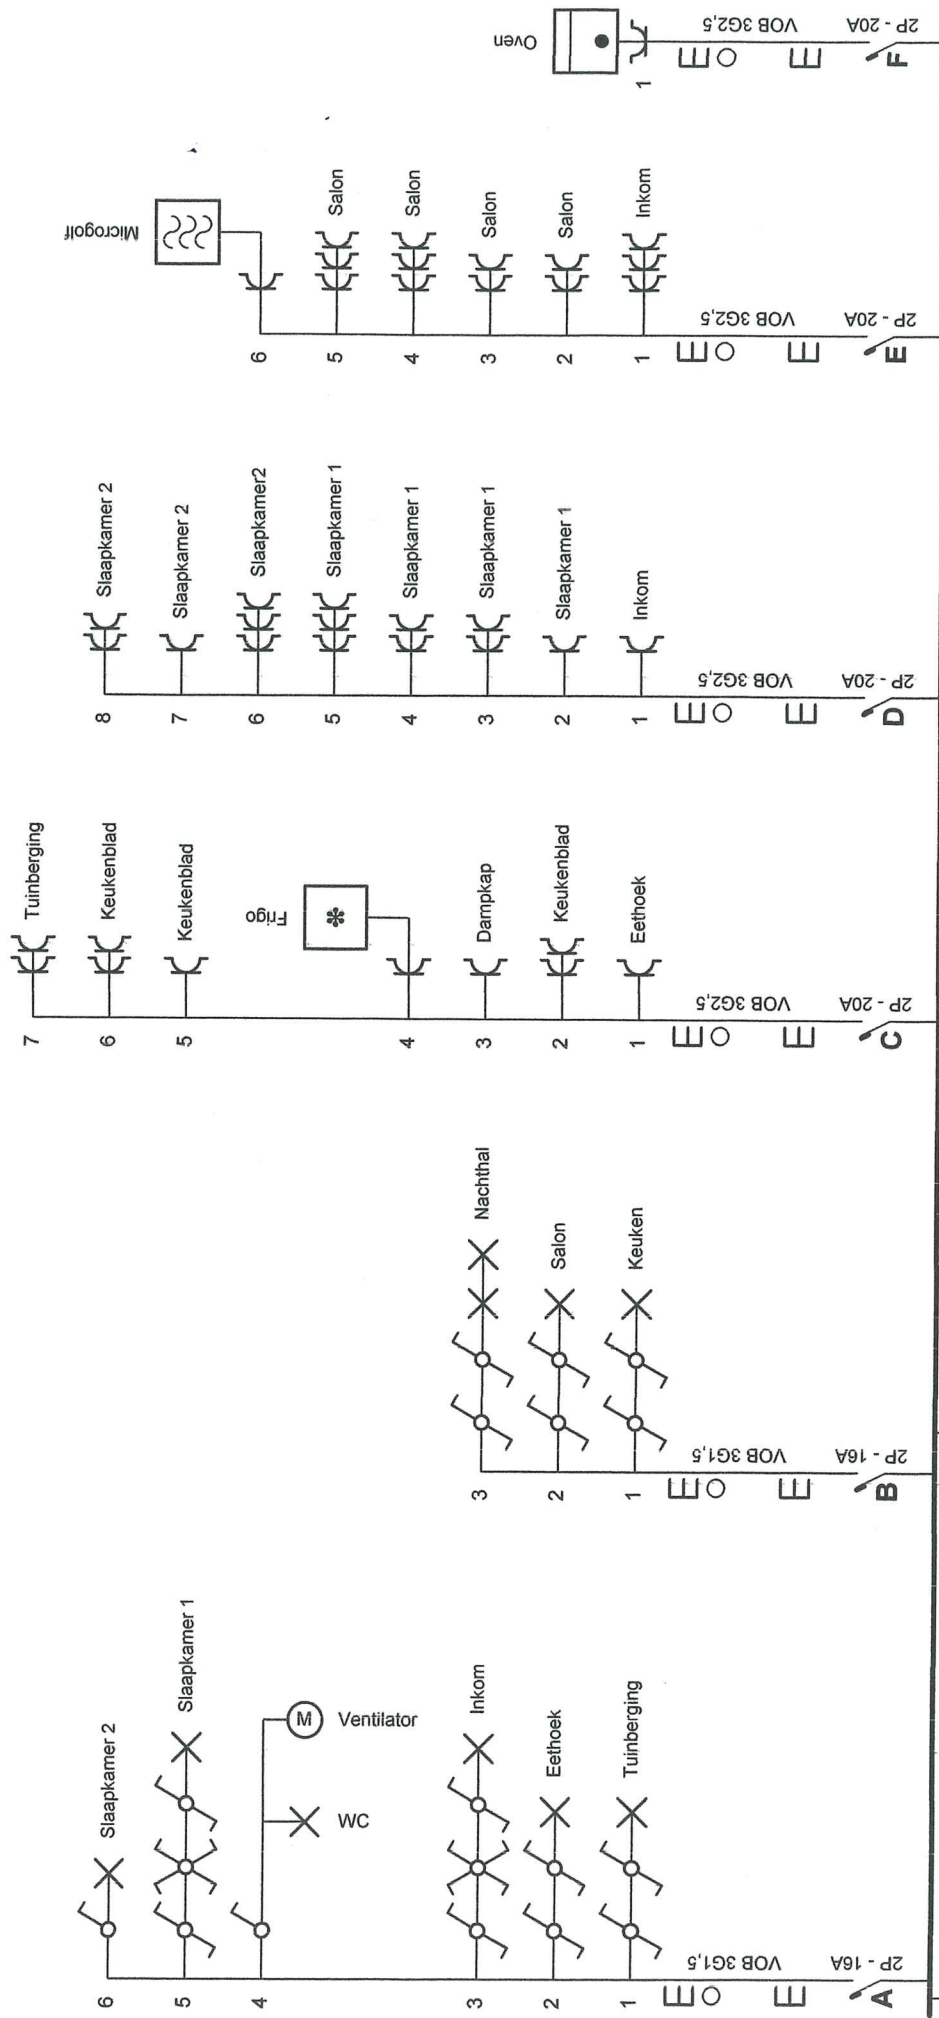

Erkend Organisme
 O.C.B.
 Koningin Astridlaan 60
 2550 Kontich
 Tel.: 03 451 37 00
 Fax: 03 451 37 10
 e-mail: dep.ele@ocb.be

Plaats van de elektrische installatie
 Mattias Gees
 Nieuwstraat 88
 9450 Haaltert


Ronny Tielmans - Inspecteur OCB
 Regio Oost- en West-Vlaanderen
 GSM: 0498 290.018
 ronny.tielmans@ocb.be - www.ocb.be

19/07/2016
RP 4704093-001

Installateur
 Elektro De Rouck
 Kapellestraat 79
 9473 Welle
 Tel.: 053/41.72.64 GSM: 0475/21.68.65
 Fax: 053/41.72.64
 e-mail: info@elektroderouck.be
 BTW BE 0878.604.224

p. 1/8
Eendraadschema
 Datum: 19/07/2016
 2 x 230V ~ 50Hz
 App 1.



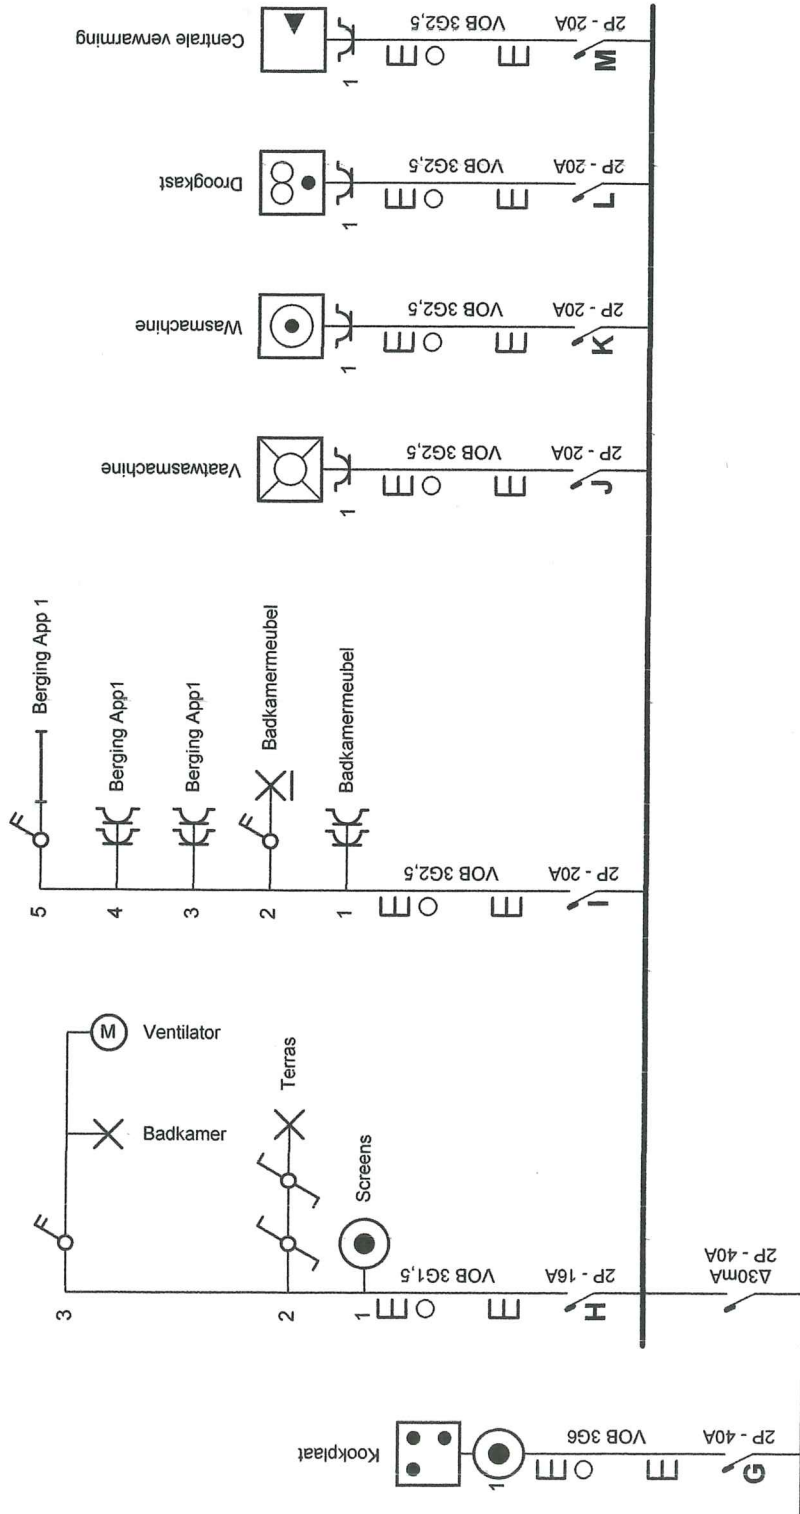


Erkend Organisme
 O.C.B.
 Koningin Astridlaan 60
 2550 Kontich
 Tel.: 03 451 37 00
 Fax: 03 451 37 10
 e-mail: dep.ele@ocb.be

19/07/2016
Ratty Nelmans - Inspecteur OCB
Rugie Oost- en West-Vlaanderen
 GSM: 0496290.018
 ratty.nelmans@ocb.be - www.ocb.be


RP4704093-001

Plaats van de elektrische installatie
 Mattias Gees
 Nieuwstraat 88
 9450 Haaltert

Installateur
 Elektro De Rouck
 Kapellestraat 79
 9473 Welle
 Tel.: 053/41.72.64 GSM: 0475/21.68.65
 Fax: 053/41.72.64
 e-mail: info@elektroderouck.be
 BTW BE 0878.604.224

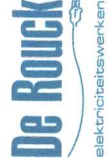

p. 2/8
Eendraadschema
 Datum: 19/07/2016
 2 x 230V ~ 50Hz
 App 1.

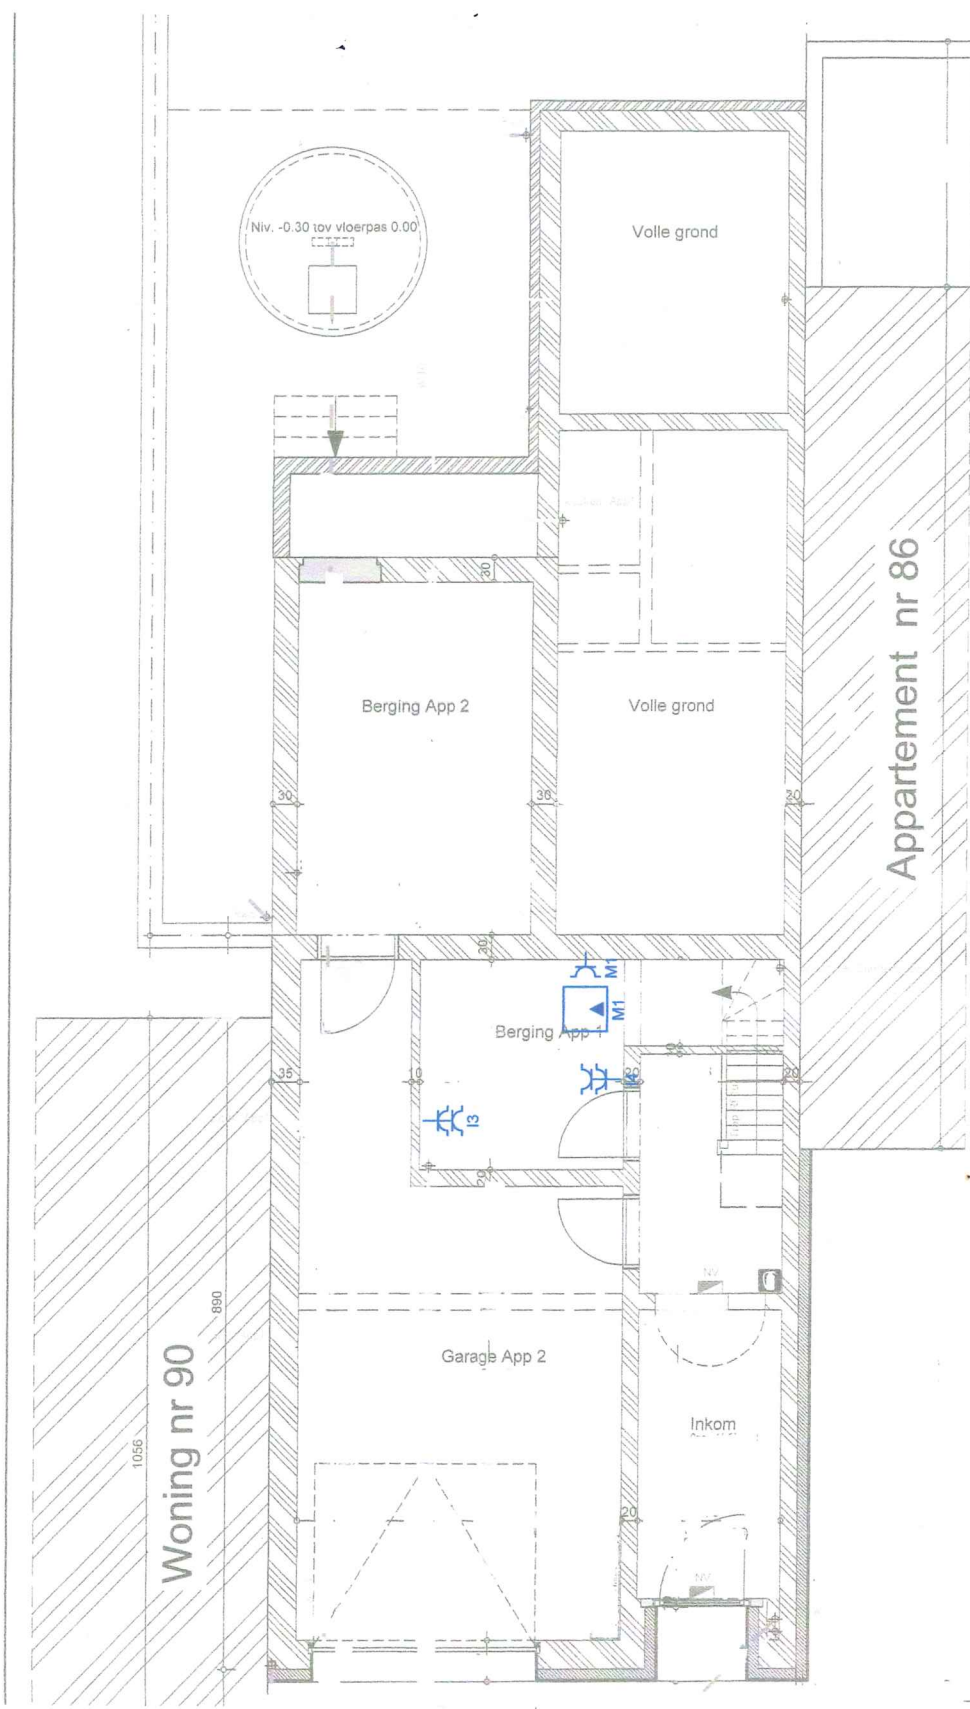

p. 3/8
 Situatieschema
 Datum: 19/07/2016
 2 x 230V ~ 50Hz
 App 1.




Installateur
 Elektro De Rouck
 Kapellestraat 79
 9473 Welle
 Tel.: 053/41.72.64 GSM: 0475/21.68.65
 Fax: 053/41.72.64
 e-mail: info@elektroderouck.be
 BTW BE 0878.604.224

Plaats van de elektrische installatie
 Mattias Gees
 Nieuwstraat 88
 9450 Haaltert

Stopcontacten.

Erkend Organisme
 O.C.B.
 Koningin Astridlaan 60
 2550 Kontich
 Tel.: 03 451 37 00
 Fax: 03 451 37 10
 e-mail: dep.ele@ocb.be

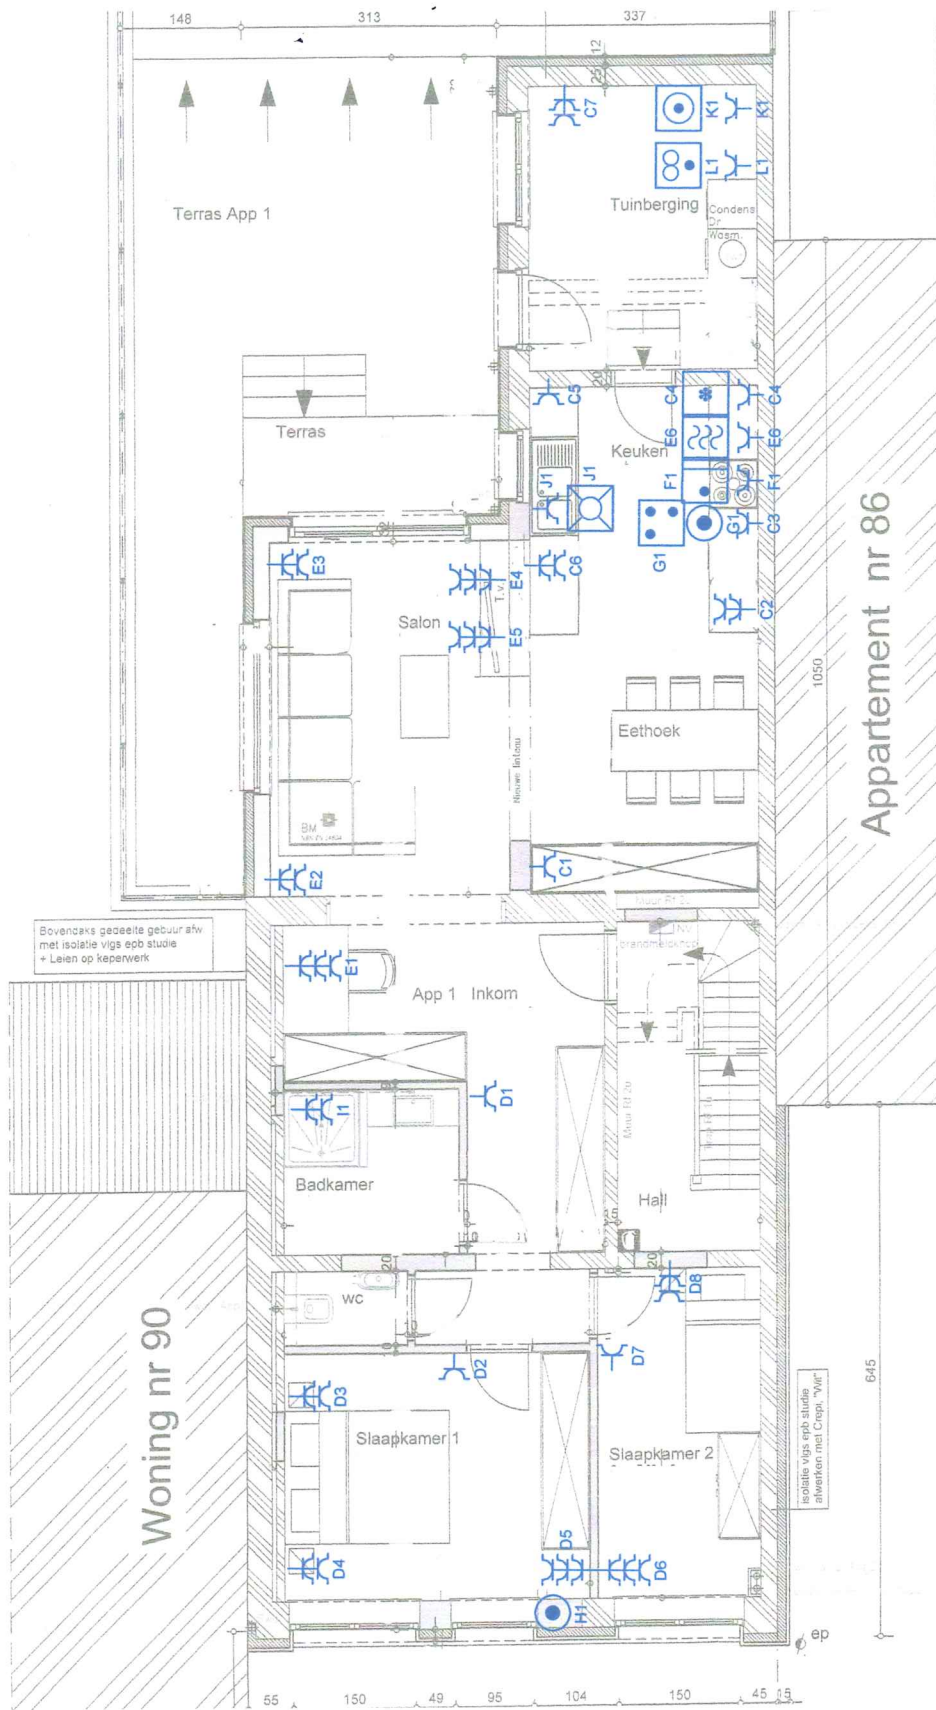

Stopcontacten.


Erkend Organisme
 O.C.B.
 Koningin Astridlaan 60
 2550 Kontich
 Tel.: 03 451 37 00
 Fax: 03 451 37 10
 e-mail: dep.ele@ocb.be

Plaats van de elektrische installatie
 Matthias Gees
 Nieuwstraat 88
 9450 Haaltert

Installateur
 Elektro De Rouck
 Kapellestraat 79
 9473 Welle
 Tel.: 053/41.72.64 GSM: 0475/21.68.65
 Fax: 053/41.72.64
 e-mail: info@elektroderouck.be
 BTW BE 0878.604.224



p. 5/8
 Situatieschema
 Datum: 19/07/2016
 2 x 230V ~ 50Hz
 App 1.

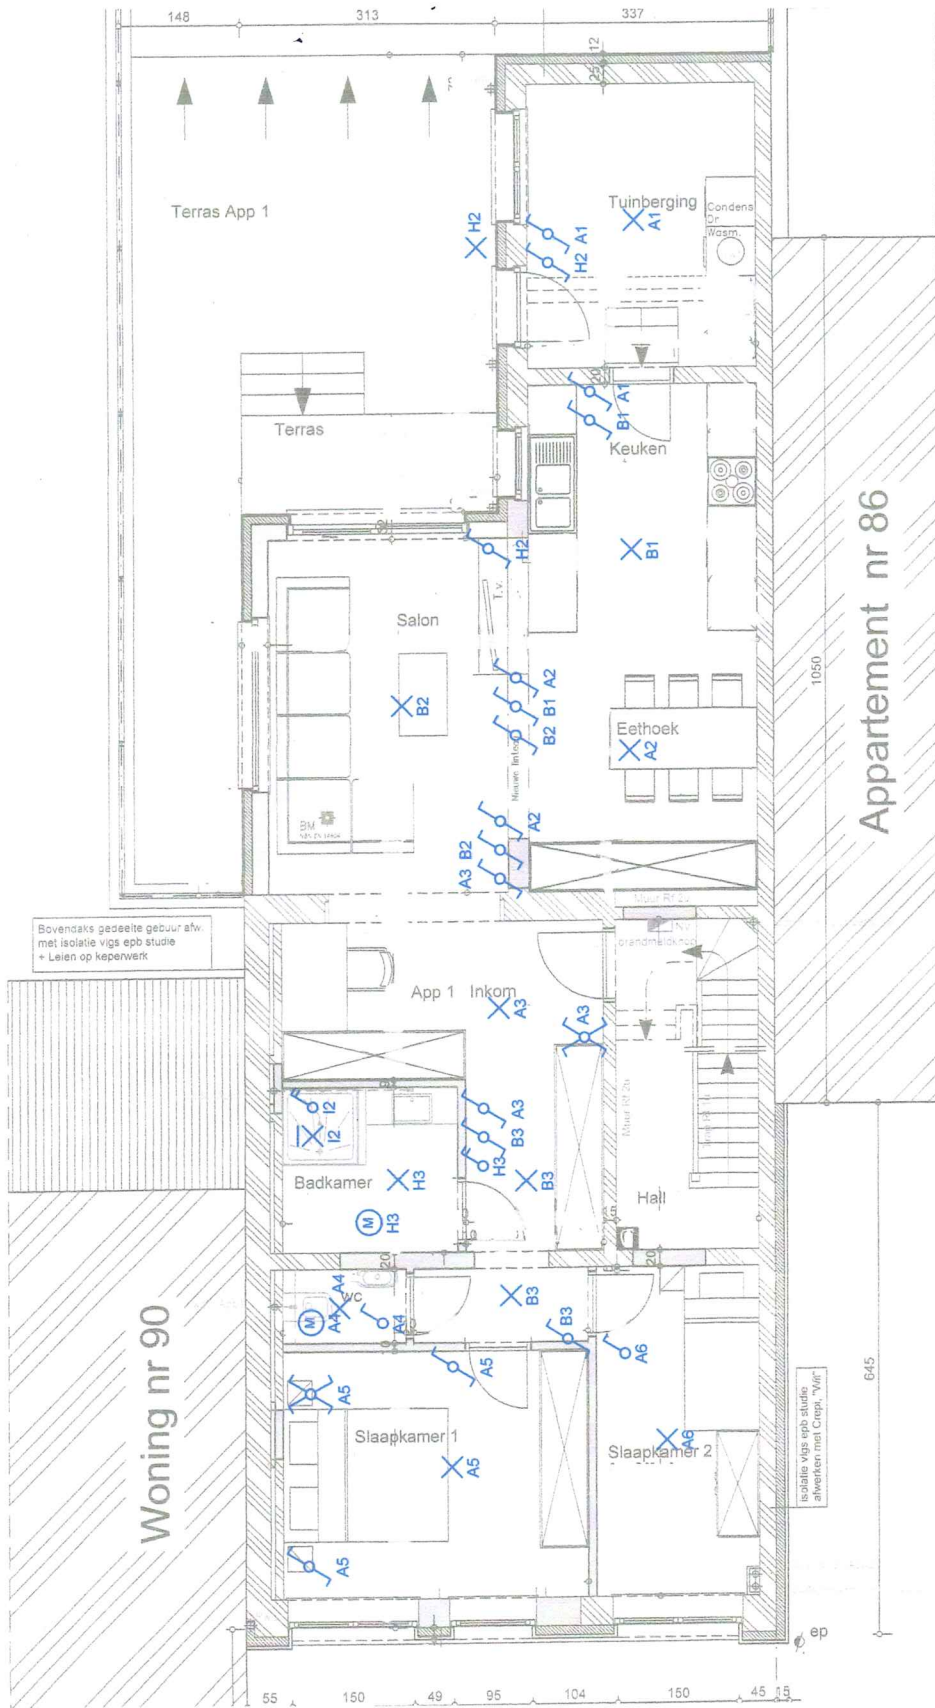

Verlichting.

Erkend Organisme
 O.C.B.
 Koningin Astridlaan 60
 2550 Kontich
 Tel.: 03 451 37 00
 Fax: 03 451 37 10
 e-mail: dep.ele@ocb.be

Plaats van de elektrische installatie
 Mattias Gees
 Nieuwstraat 88
 9450 Haaltert

Installateur
 Elektro De Rouck
 Kapellestraat 79
 9473 Welle
 Tel.: 053/41.72.64 GSM: 0475/21.68.65
 Fax: 053/41.72.64
 e-mail: info@elektroderouck.be
 BTW BE 0878.604.224



p. 6/8
 Situatieschema
 Datum: 19/07/2016
 2 x 230V ~ 50Hz
 App 1.

- A** Verlichting tuinberging, eethoek, inkom, wc, slaapkamer 1 en slaapkamer 2.
- B** Verlichting keuken, salon, nachthal.
- C** Stopcontacten eethoek, keukenblad, dampkap, frigo, keukenblad en tuinberging.
- D** Stopcontacten inkom, Slaapkamer 1 en slaapkamer 2.
- E** Stopcontacten inkom, salon, microgolfoven.
- F** Oven.
- G** Kookplaat.
- H** Verlichting terras, badkamer. Voeding screens.
- I** Stopcontacten badkamermeubel, berging beneden. Verlichting badkamermeubel en berging beneden.
- J** Vaatwasmachine.
- K** Wasmachine.
- L** Droogkast.
- M** Centrale verwarming.

Erkend Organisme
 O.C.B.
 Koningin Astridlaan 60
 2550 Konitich
 Tel.: 03 451 37 00
 Fax: 03 451 37 10
 e-mail: dep.ele@ocb.be

Plaats van de elektrische installatie
 Gees
 Nieuwstraat 88
 9450 Haaltert

Installateur
 Elektro De Rouck
 Kapellestraat 79
 9473 Welle
 Tel.: 053/41.72.64 GSM: 0475/21.68.65
 Fax: 053/41.72.64
 e-mail: info@elektroderouck.be
 BTW BE 0878.604.224

De Rouck
 elektriciteitswerken

p. 8/8
Lijst Kringen
 Datum: 19/07/2016
 2 x 230V ~ 50Hz
 App 1.