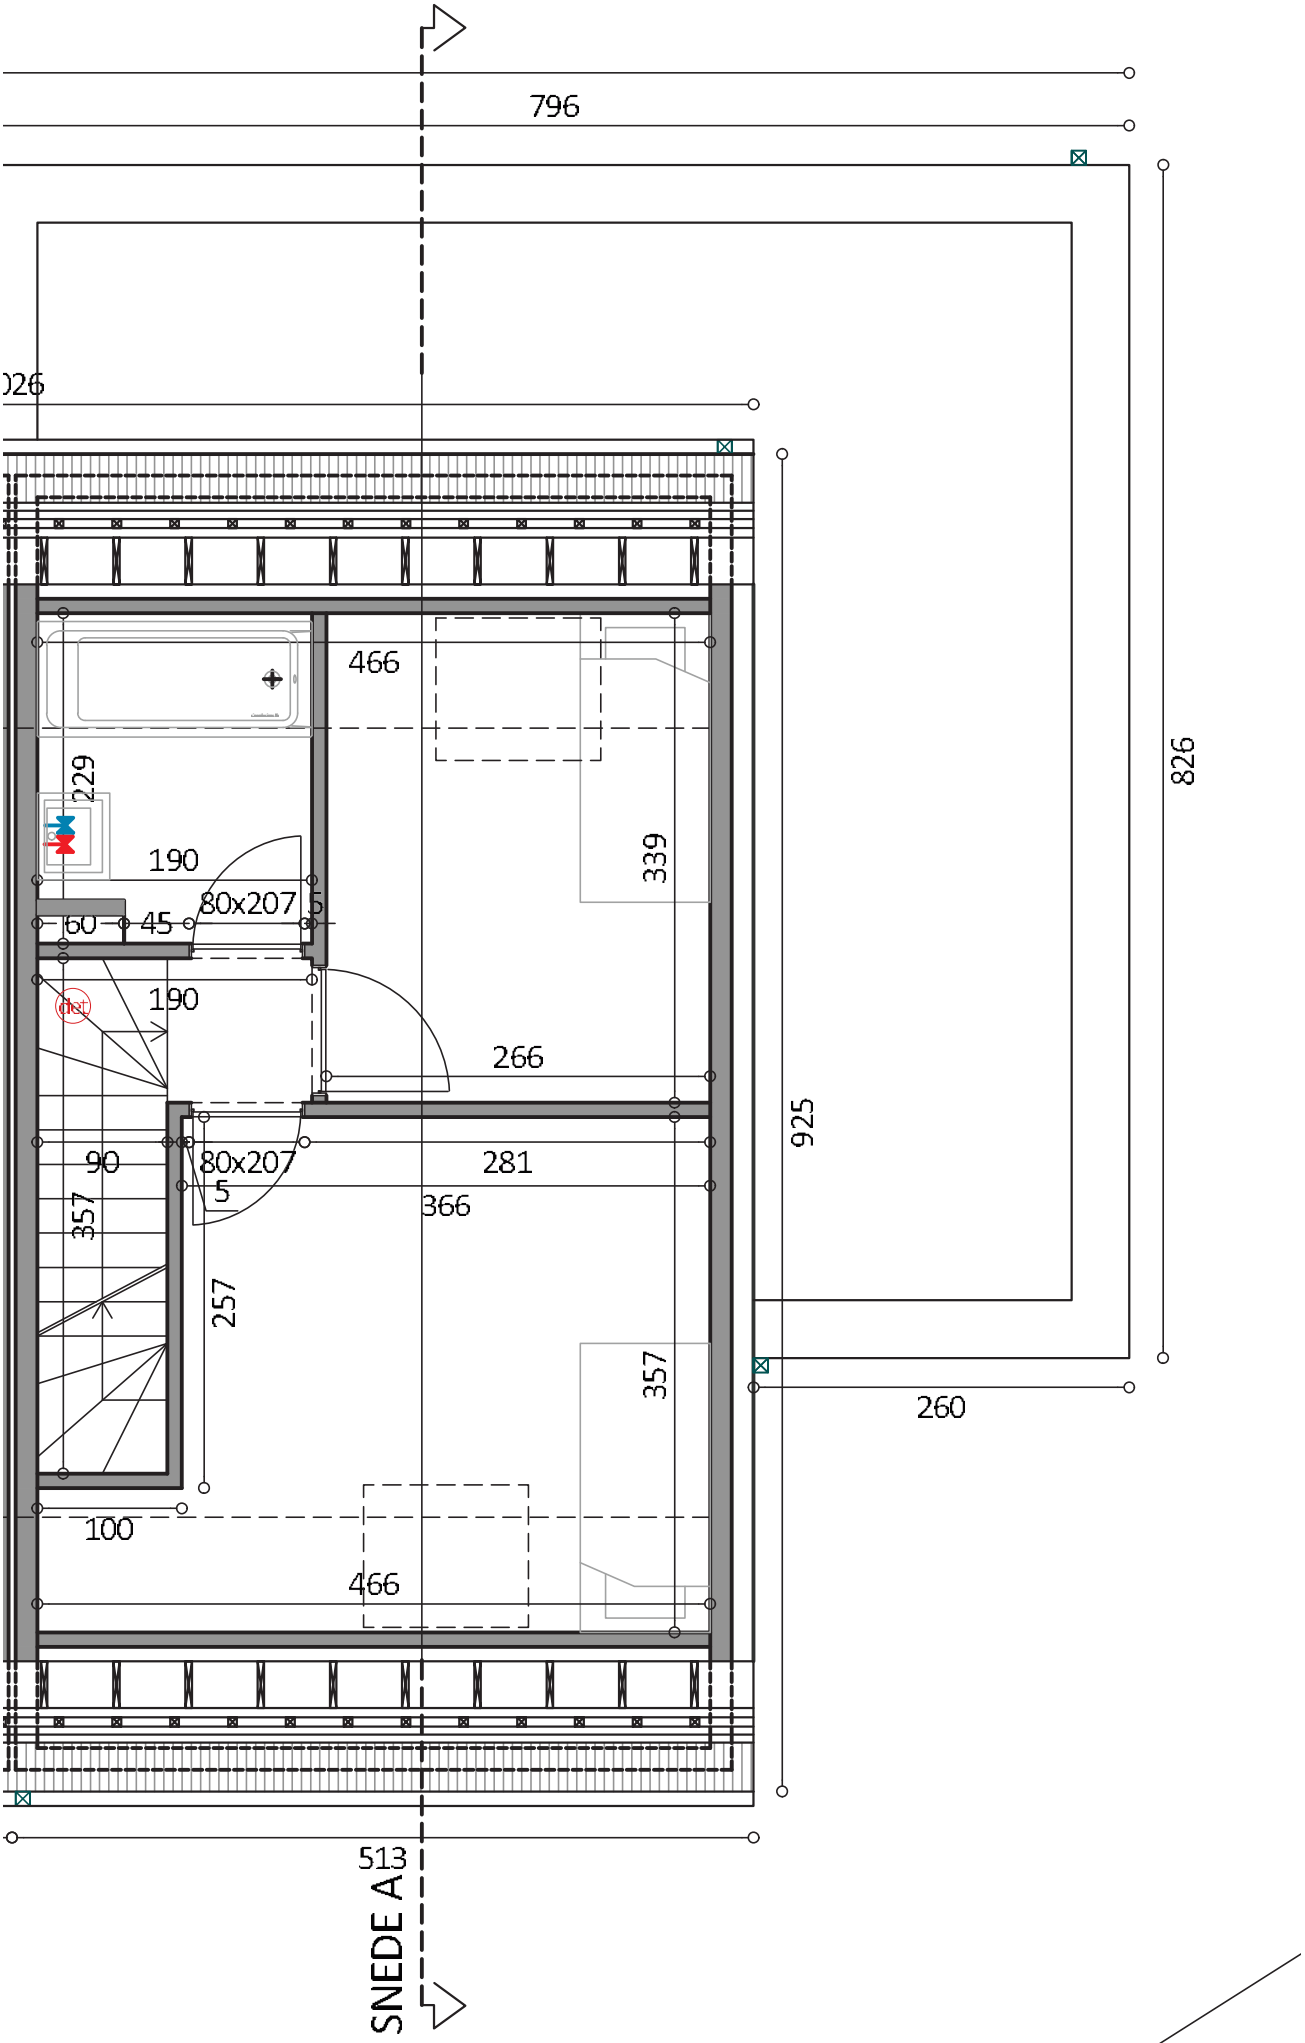
796
026
826
466
229
190
80x207
5
60
45
339
190
266
925
90
80x207
281
5
366
357
257
357
260
100
466
513
SNEDE A