



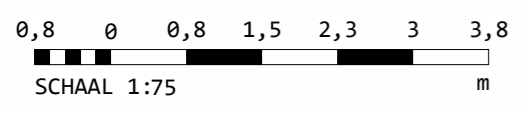

SCHAAL 1:500

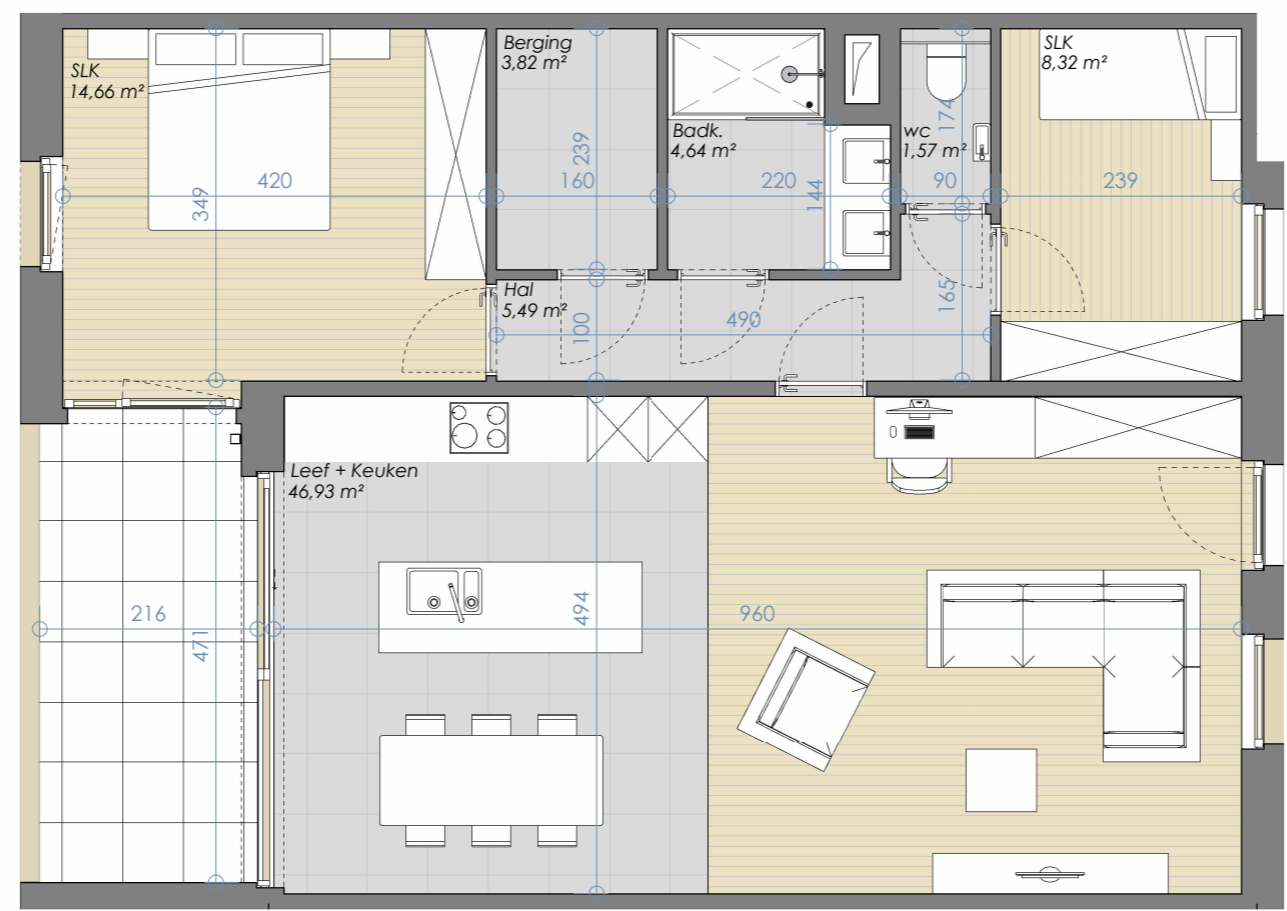

**HUTSEPOORT**  
 GROTE STEENWEG NOORD 2  
 9052 ZWIJNAARDE

Alle maten op de tekeningen zijn indicatief.  
 Alle intekeningen van meubilair, keuken en sanitair zijn louter informatief.  
 Wijzigingen tijdens uitvoering zijn mogelijk.  
 Alle op de tekening aangegeven maten zijn ruwbouwmaten.  
 Er kunnen geen rechten aan de tekening worden ontleend.

**HUTSEPOTSTRAAT 196/0202**  
 BVO: 99,60 m²  
 OPP. TERRAS: 10,76 m²  
 2 SLAAPKAMER