

9.65

-23.61-

-65,38-

-16,56-

-50,43-

LEGENDE

	GEVELSTEEN		ISOLATIE
	BAKSTEEN		CHAPPE / UITVULLING
	BETONBLOKKEN		HOUT
	BETON		CELLENBETON
	RIJLINGER FECALIEN		
	RIJLINGER HUIJHOUDLIJK		
	RIJLINGER REGENWATER		

WIJZIGING DER PLANNEN

index	datum	omschrijving	tek.
D	04/04/2022	Aanpassingen in ris- en uitrijlijning	TD
C	02/09/2020	Aanpassingen in rijsling en terrassen	TD
B	13/02/2020	Aanpassingen in plannen	TD
A	30/01/2020	Opmaak uitvoeringsplannen	TD

ARCHITECTENBURO
LOUIS CARON


PROJECT:
Bouwen van appartementen en woningen met ondergrondse parking
(en voorafgaandelijke sloping)

Gelegen te : Steenweg op Mol 101
2960 Oud-Turnhout
Kadastrale gegevens: afdeling 2, sectie F, nrs 101682 en 10167

OPDRACHTGEVER
DOMESTIC WOONPROJECTEN nv
Bieschopsstraat 16 - 2340 Beerse
T: 01461 03 87

ARCHITEKT
ARCHITECTENBURO LOUIS CARON bvba
Campus Blairon 480 - 2900 Turnhout
T: 01442 78 11 - F: 01442 92 01
louis.caron@architectcaron.be

Ondergrondse parking
schaal 1/50

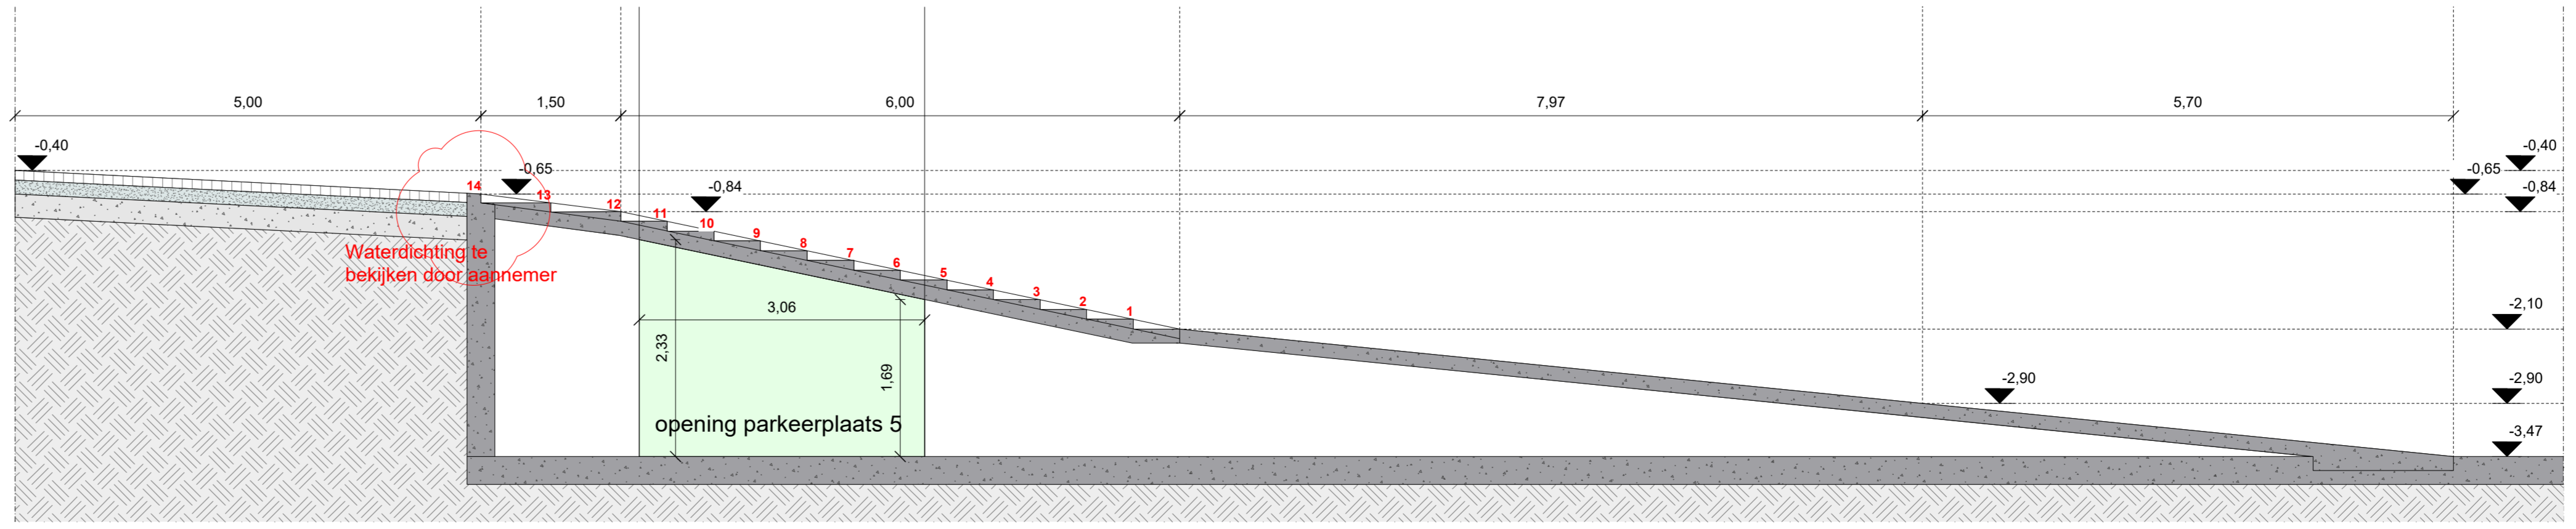

Principe snede inrit
schaal 1/50

PLAN UITVOERING

Ondergrondse parking