



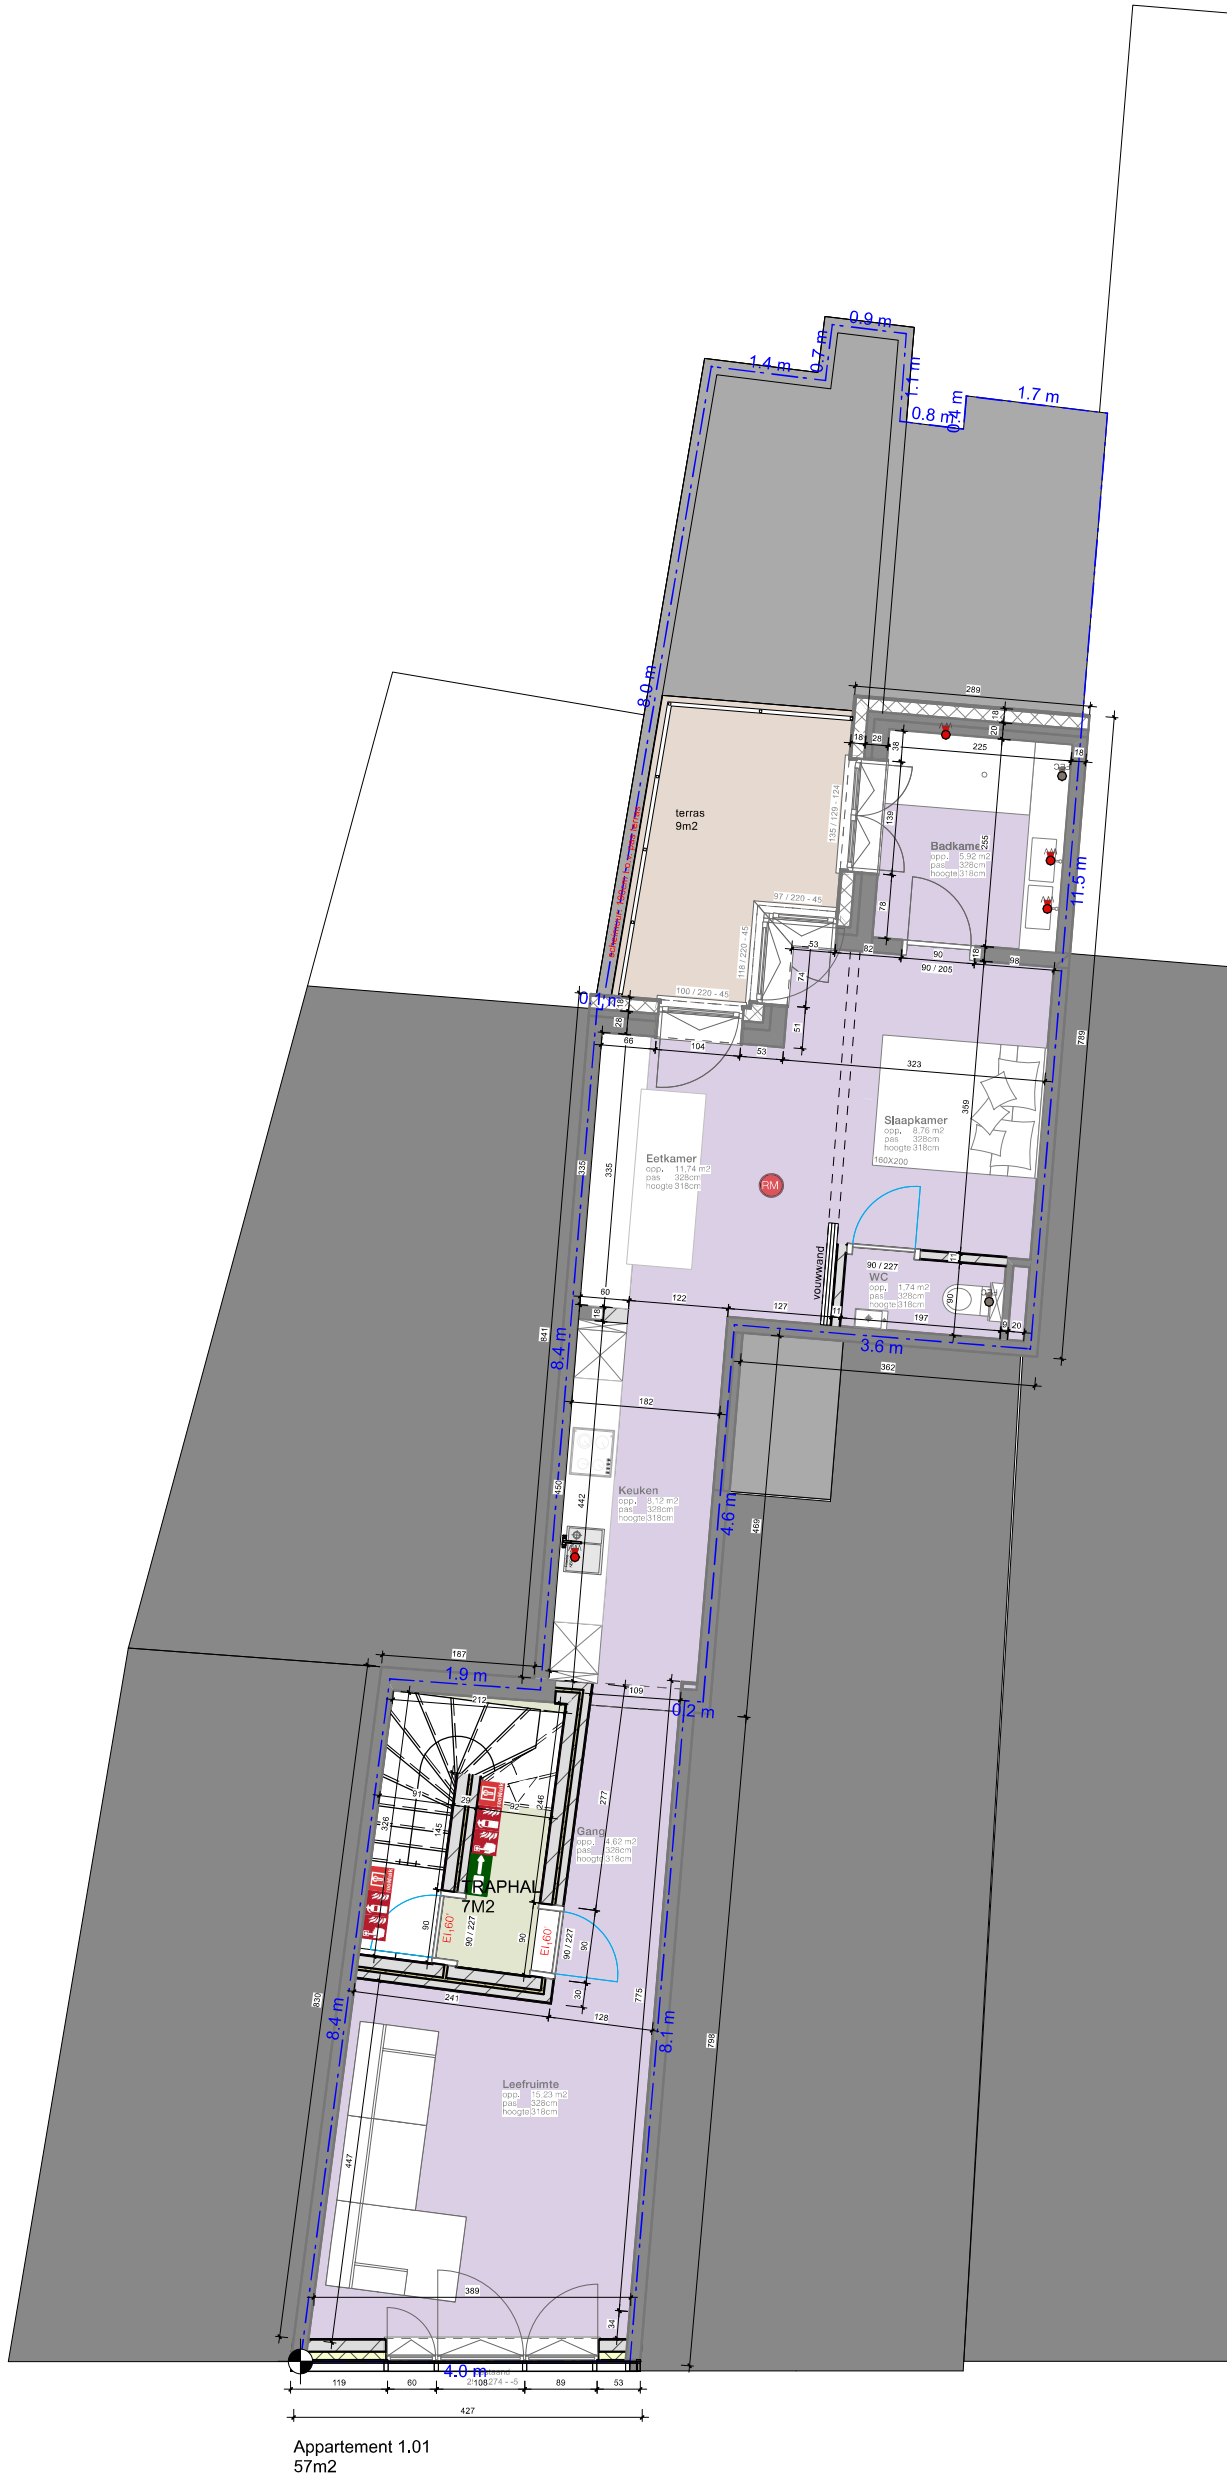

VERDIEPING +1
Schaal: 1:100

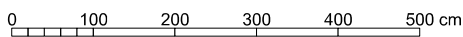

architectenassociatie ARAS bvba
burgerlijke vennootschap met handelsvorm
LEOPOLDSTRAAT 113 B
2800 MECHELEN
015 65 61 65
www.ar-as.be
be 0567.896.990
RPR MECHELEN

BOUWAANVRAAG

2148

verdieping +1
nieuwe toestand
schaal 1:100
cm

versione d - 11/05/2022

Verbouwen van een winkelpand

Onze-Lieve-Vrouwestraat 19, 2800 mechelen