


0 m 10 20

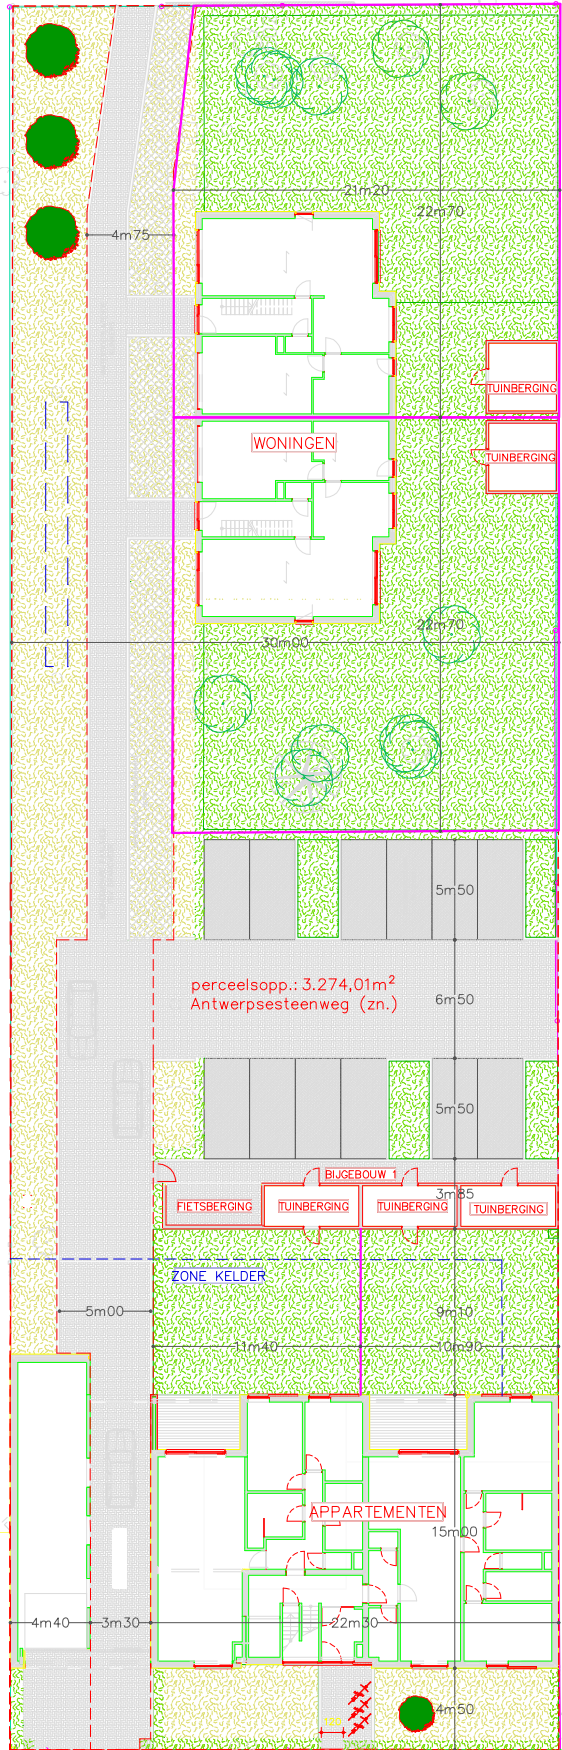

fietspad

parkeerstrook

Antwerpsesteenweg

gewestweg (N12)