


APPARTEMENT A 1.04

oppervlakte woning : ca. 113 m²

oppervlakte tuin : ca. 9 m²



Sleidinge dorp

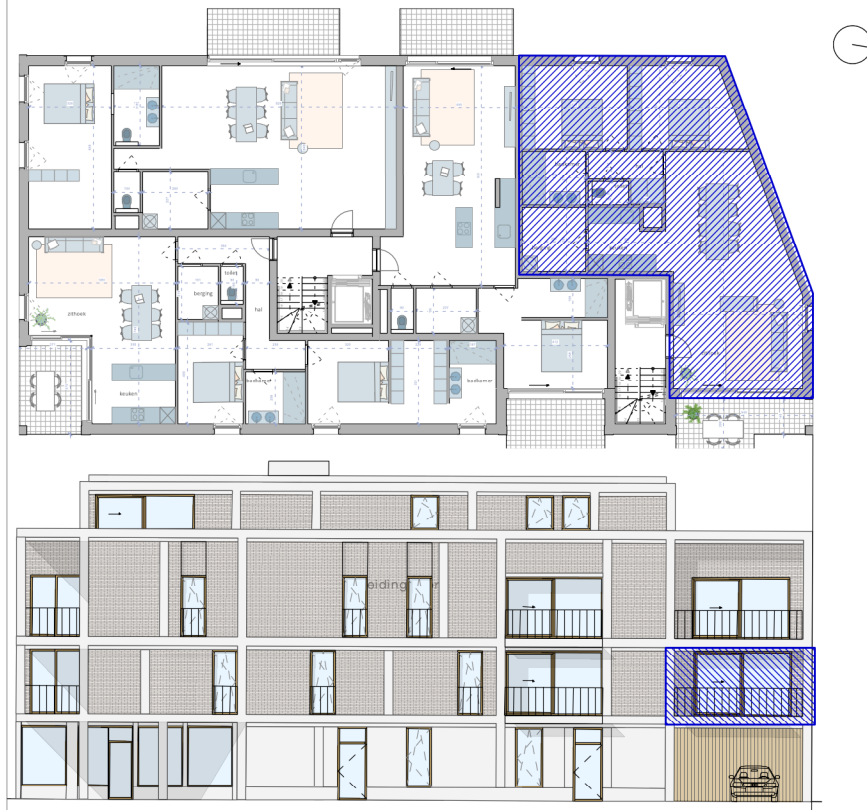


ARCHITECT :

NERO architecten
Sint-Marcoenstraat 28
9032 Gent
www.nero.be

EEN REALISATIE VAN :



GREEN SQUARE

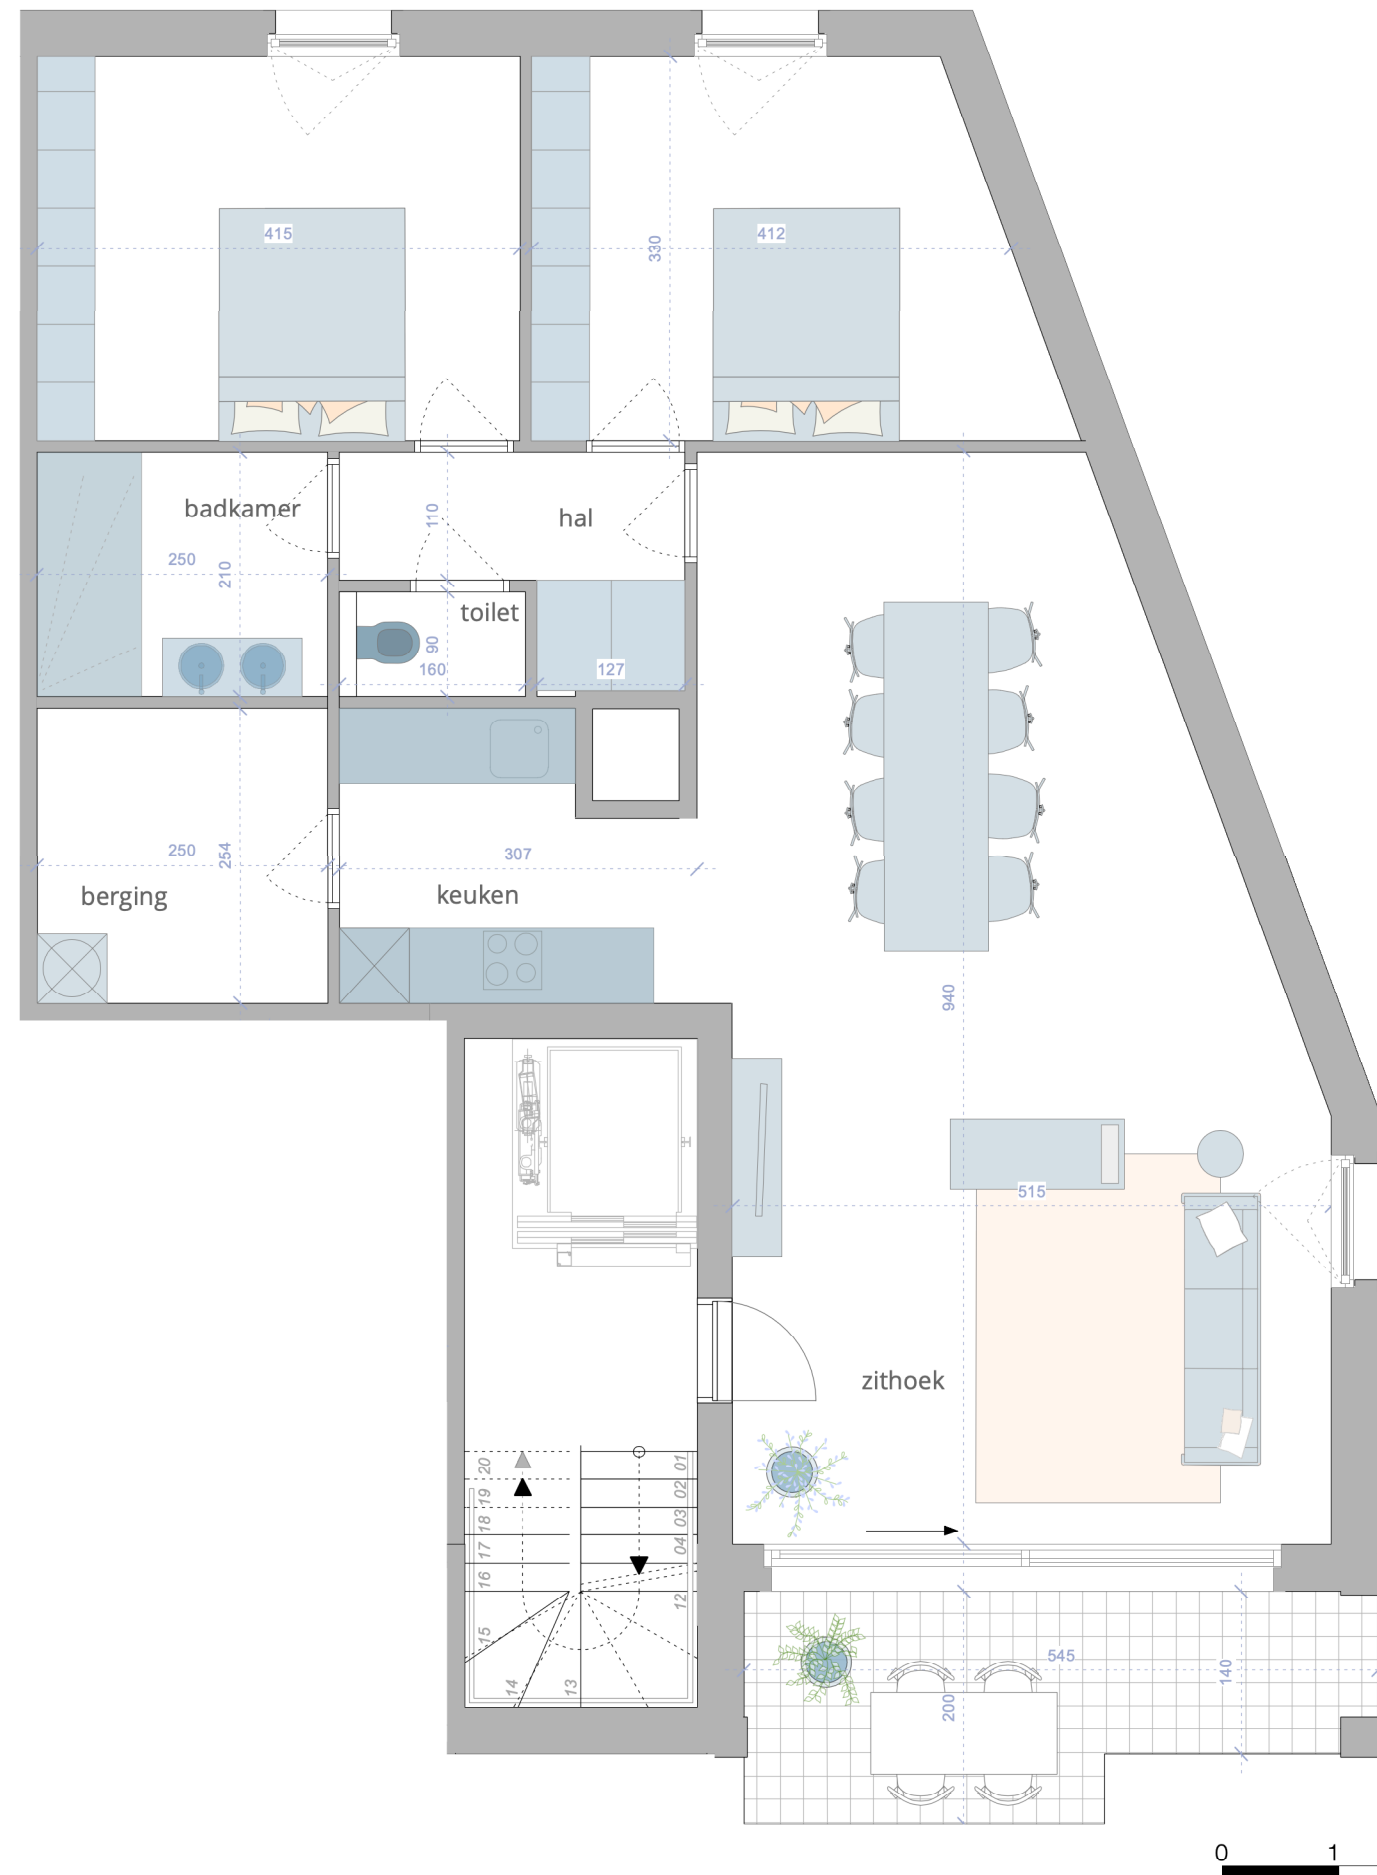

- Dit plan en de afmetingen zijn indicatief en onderhevig aan wijzigingen in het kader van het bouwproces
- Het meubilair, inclusief ingemaakte kasten, zijn niet inbegrepen en worden louter ter illustratie afgebeeld.