


▼ Gelijkvloers

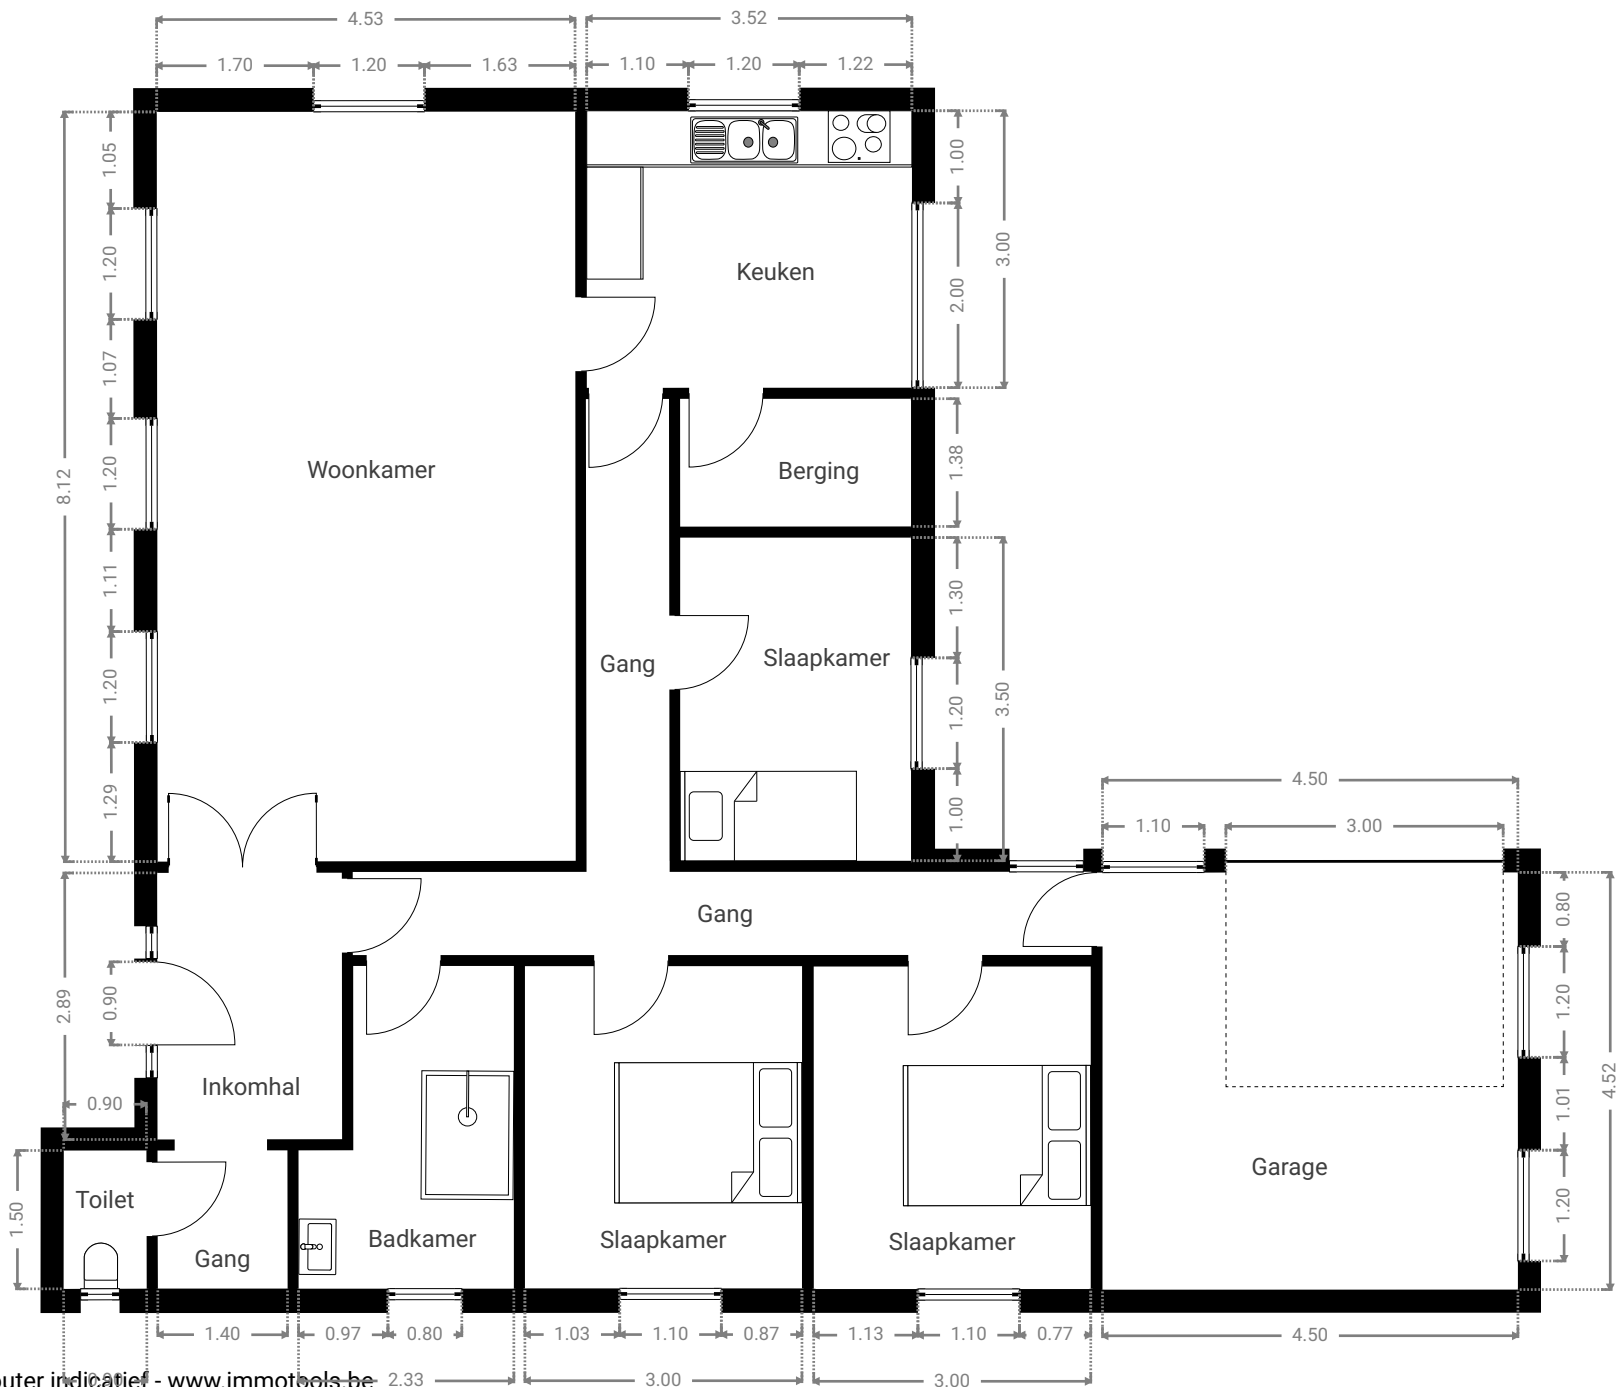

Alle afmetingen zijn louter indicatief - www.immotools.be