




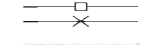







**ZWALM 7de afd. / Hundelgem
sectie A nr. 362F**

VERKAVELINGSAAVRAAG

ontworpen toestand

- Lot 1:** Perceelnr. 362F/deel
Oppervlakte: +/- 7a 93ca
Geschikt voor open bebouwing
- Lot 2:** Perceelnr. 362F/deel
Oppervlakte: +/- 7a 98ca
Geschikt voor open bebouwing
- Lot 3:** Perceelnr. 362F/deel
Oppervlakte: +/- 0a 98ca
Kosteloos af te staan ad gemeente
- Lot 4:** Perceelnr. 362F/deel
Oppervlakte: +/- 21a 21ca
Uit de verkaveling te sluiten

LEGENDE


-  Hoogtepunt - dorpelhoogte
-  Elektriciteits- en verlichtingspaal
-  Terreinprofiel
-  Afsluiting
-  KWS verharding
-  Bestaande bebouwing
-  Maximale bebouwbare oppervlakte
Gelijkvloers - Verdieping
-  Kadastrale nummer
-  Voortuinstroken
-  Bouwvrije zijdelingse stroken
-  Zone voor koeren en hovingen

V/t index : +/- 25%

Schaal: 1/250

De Kerkstraat is een volledig uitgeruste weg met aansluitingen op riolering, elektriciteit, waterleiding, tv, ...
Bushalte " De Lijn" op wandelafstand van het terrein
Station NMBS op +/- 7 km van het terrein

*Alle maten en oppervlakten zijn bij benadering gegeven.
Dit plan niet hechten aan een notariële verkoopakte of
ernaar verwijzen als metingsplan.
Een latere meting en afpaling zal de juiste
oppervlakte van de loten bepalen.*

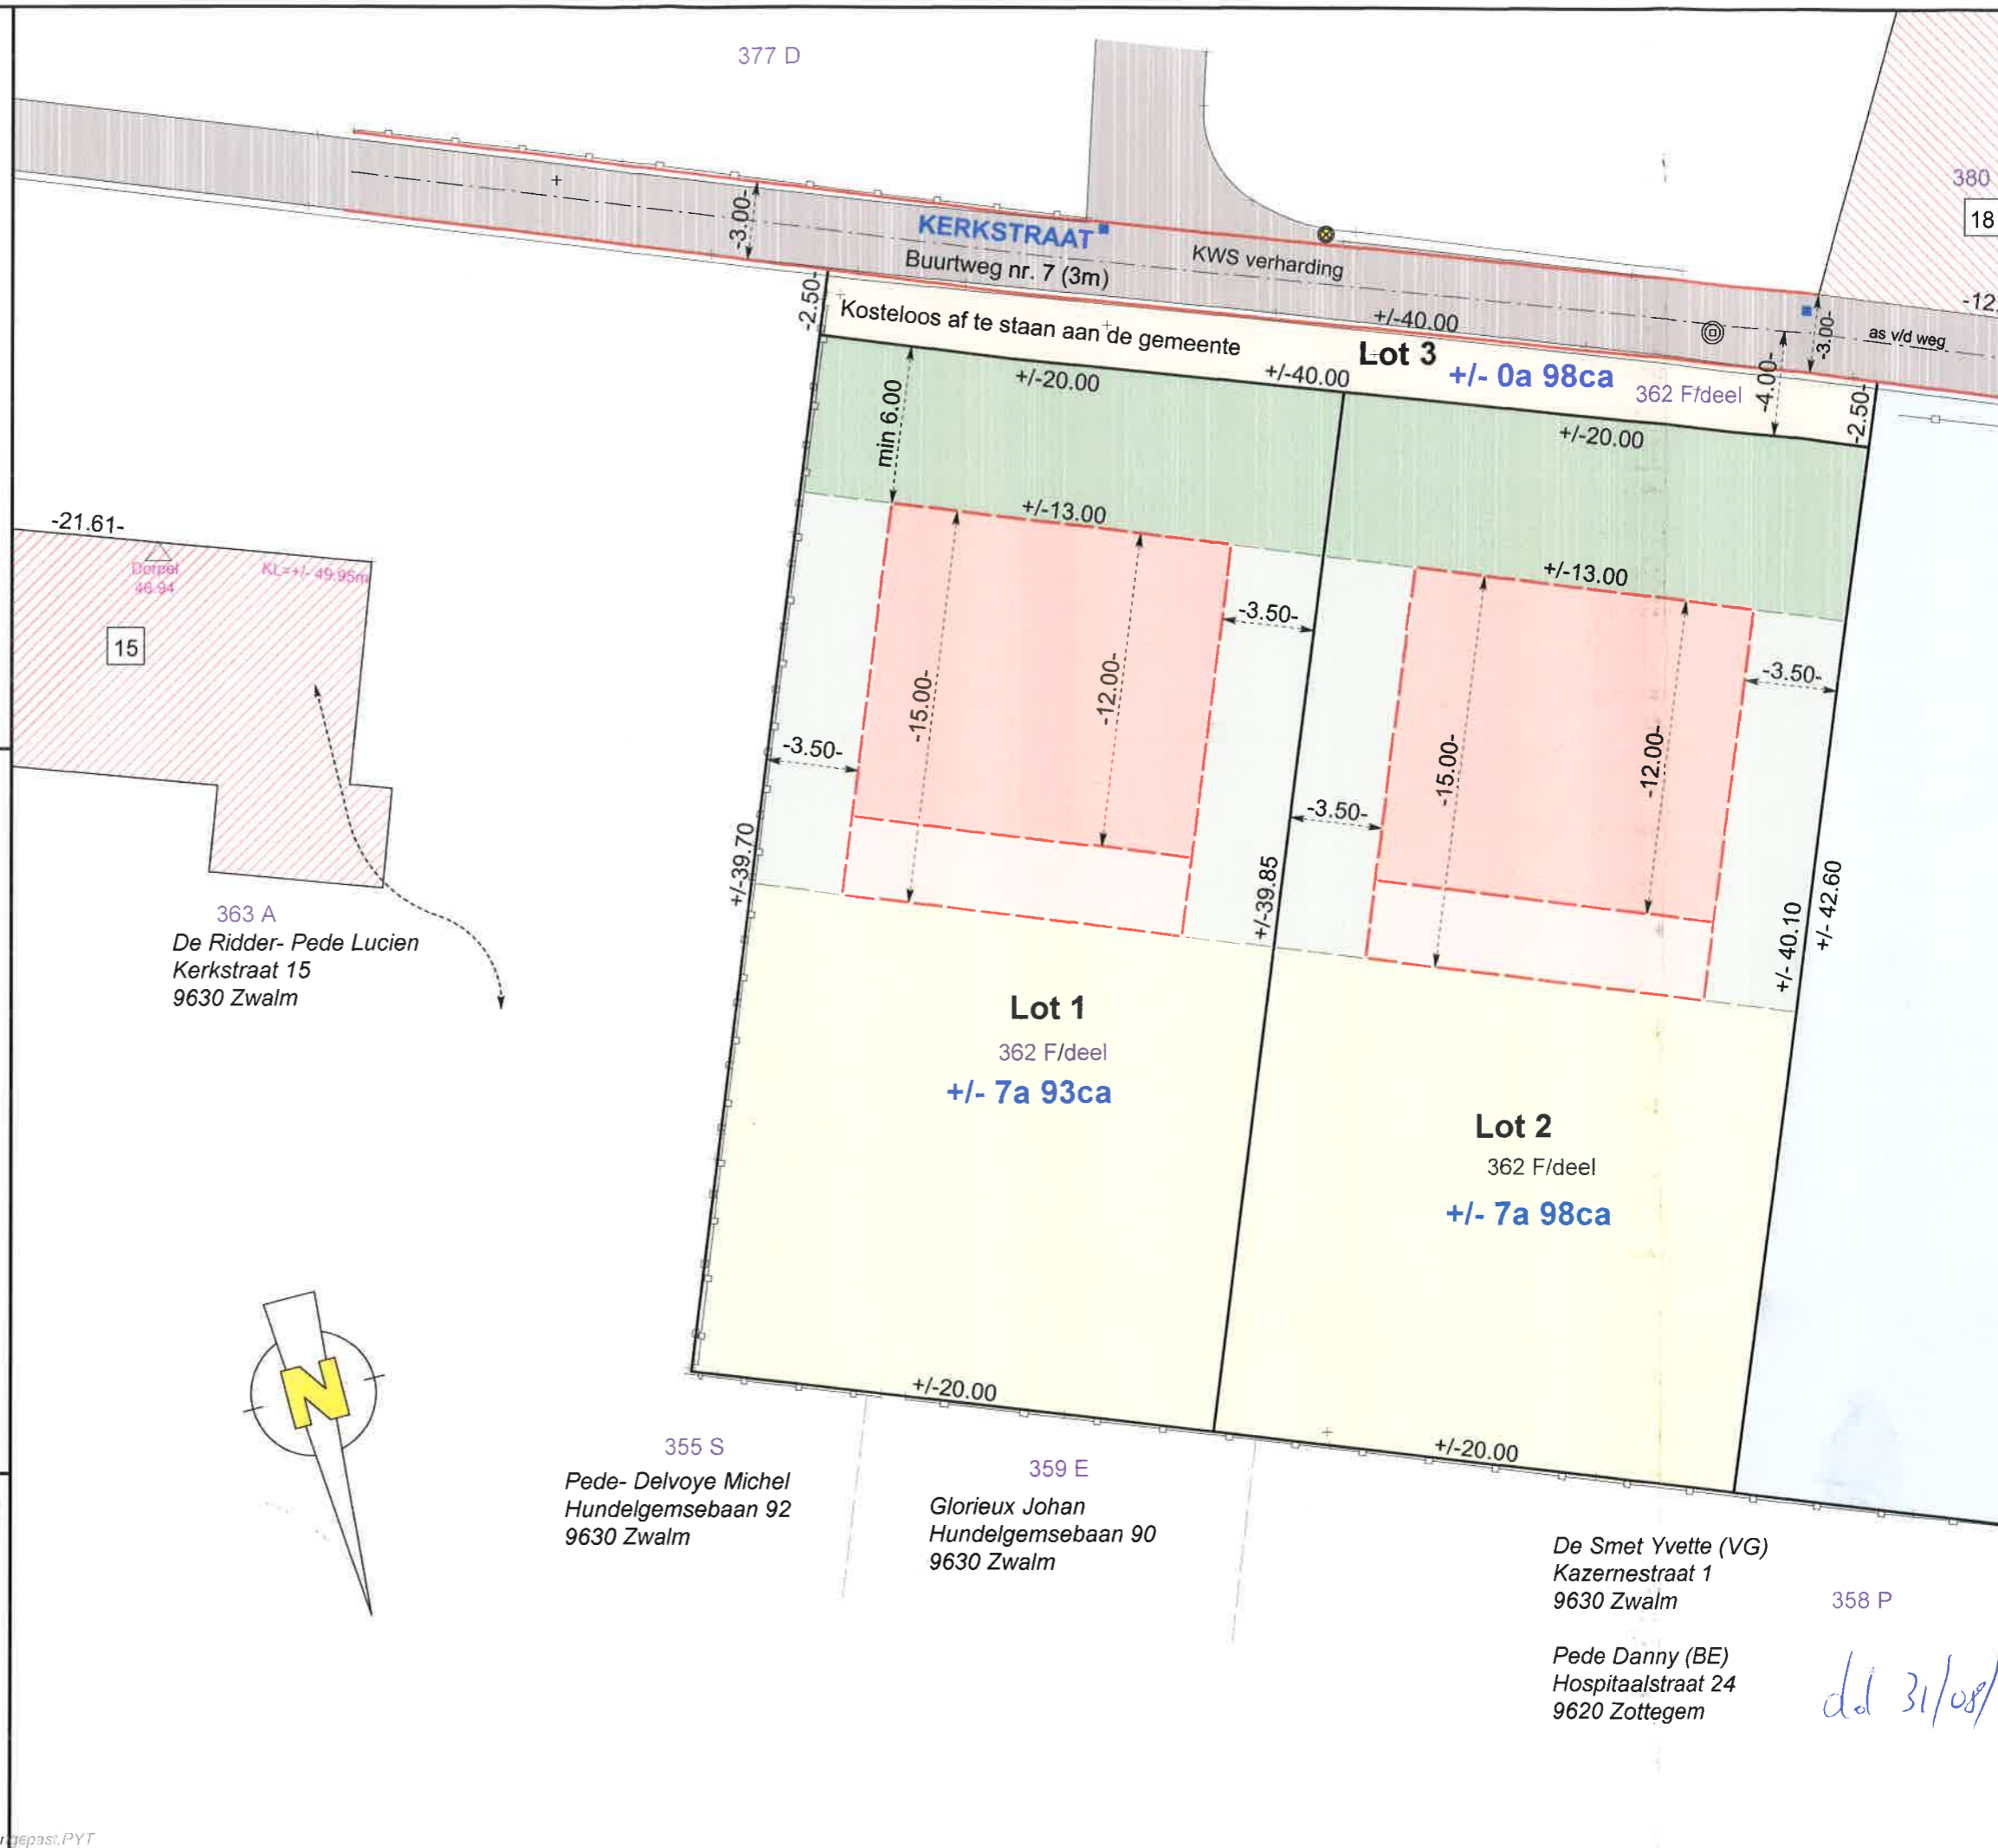

363 A
De Ridder- Pede Lucien
Kerkstraat 15
9630 Zwalm

355 S
Pede- Delvove Michel
Hundelgemsebaan 92
9630 Zwalm

359 E
Glorieux Johan
Hundelgemsebaan 90
9630 Zwalm

De Smet Yvette (VG)
Kazernestraat 1
9630 Zwalm

Pede Danny (BE)
Hospitaalstraat 24
9620 Zottegem

dd 31/08/