


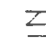




NIEUWE TOESTAND

legende

-  bestaande muurgedeeltes
-  nieuwe te slopen
-  poutrelle

materialen

dakbedekking nieuw plat dak: Rhepanol FK folie
 dakoverstekken " platte daken: gedrenkte cedar
 planketten, bovenkant afgedekt met alu dakrandprofiel
 paramantwerk terras en zitruimte: geel, bruine, gevelsteen
 nieuwe ramen en deur: grijs gekleurd hout of aluminium

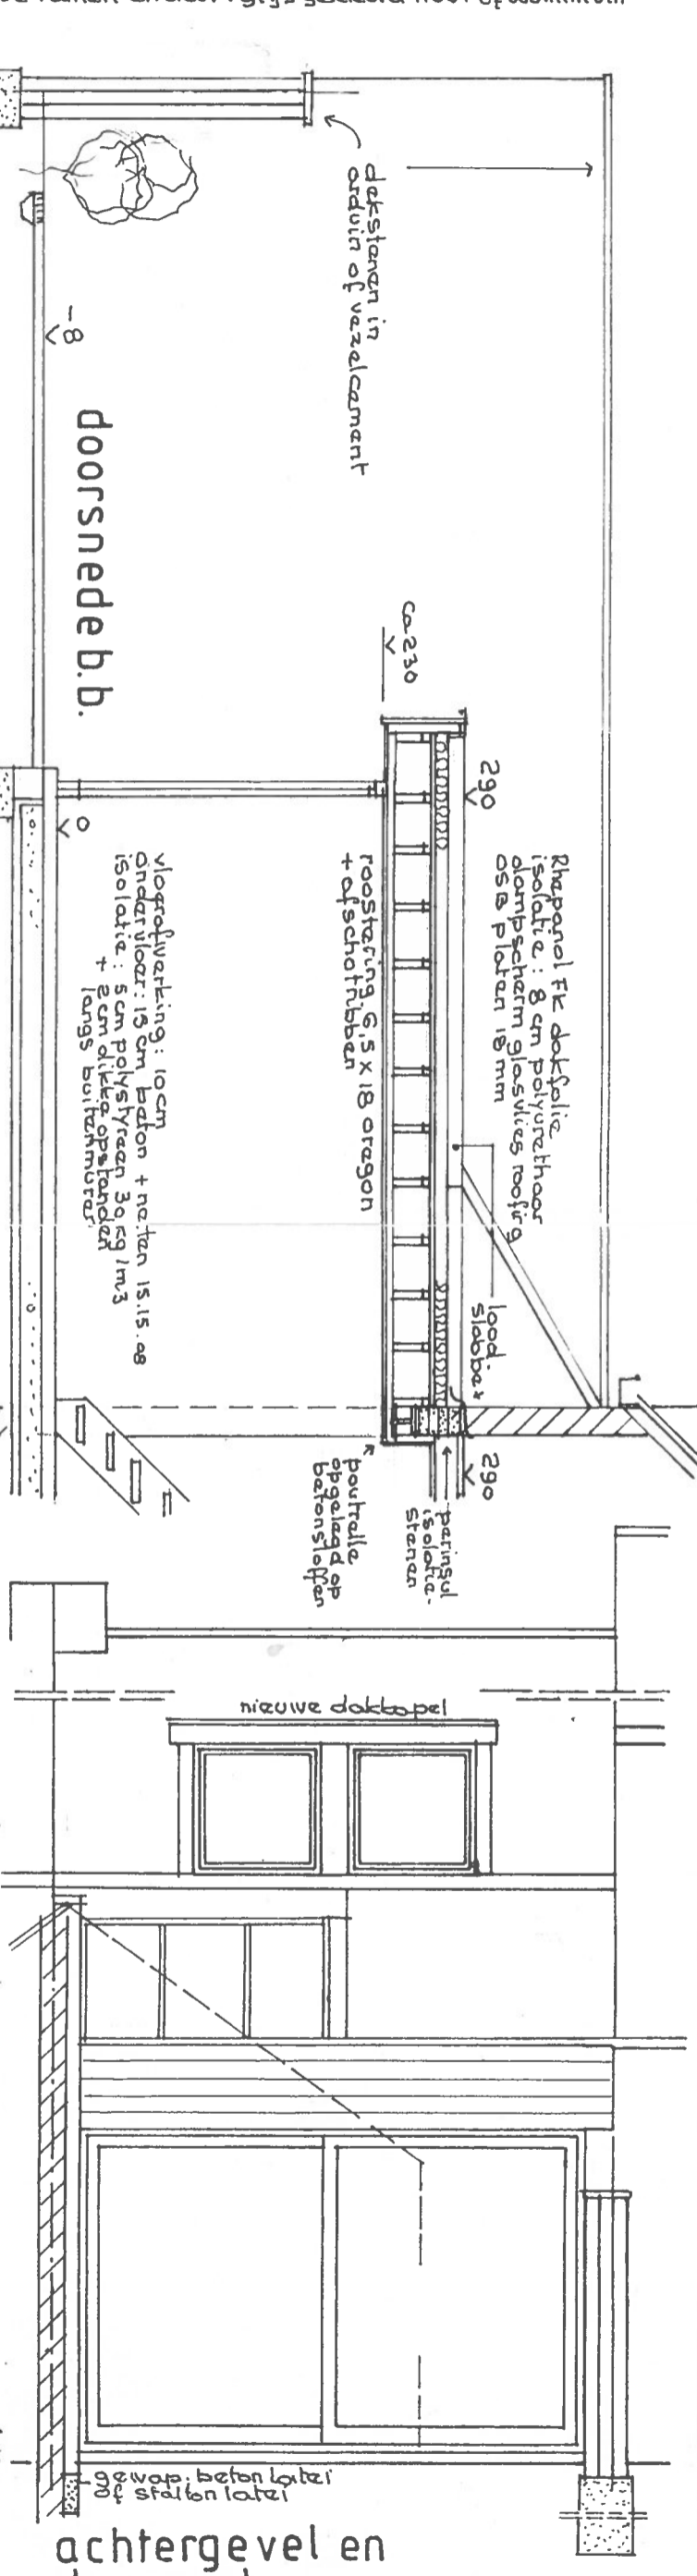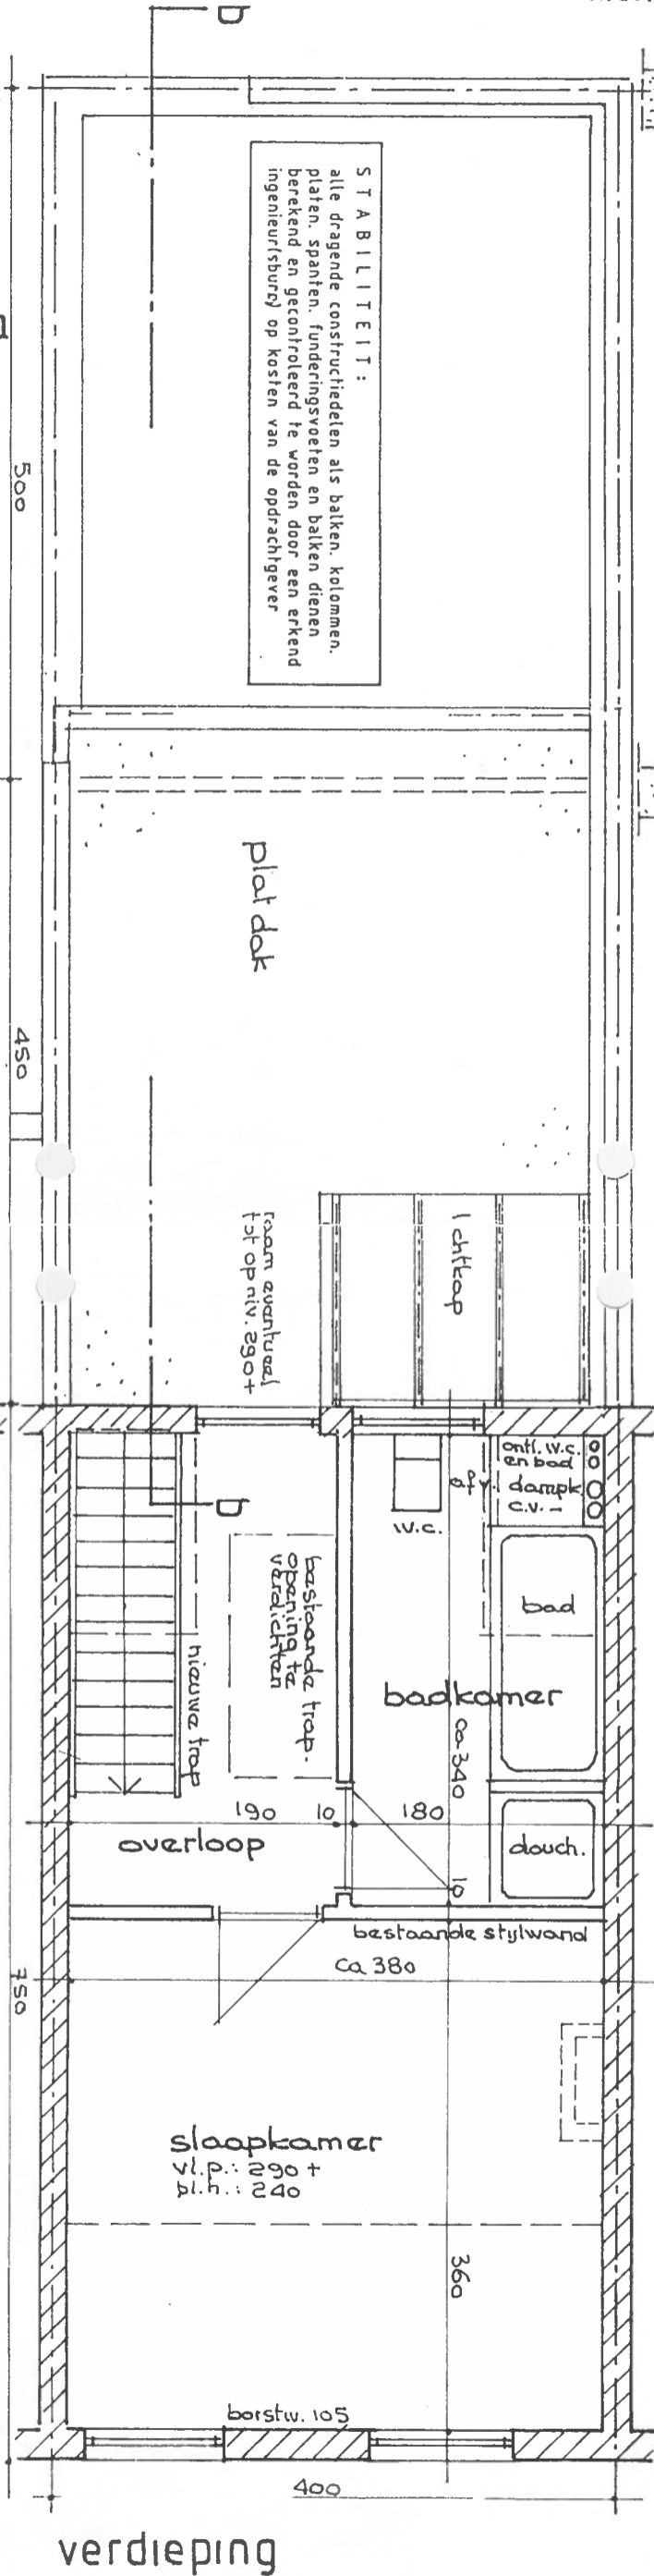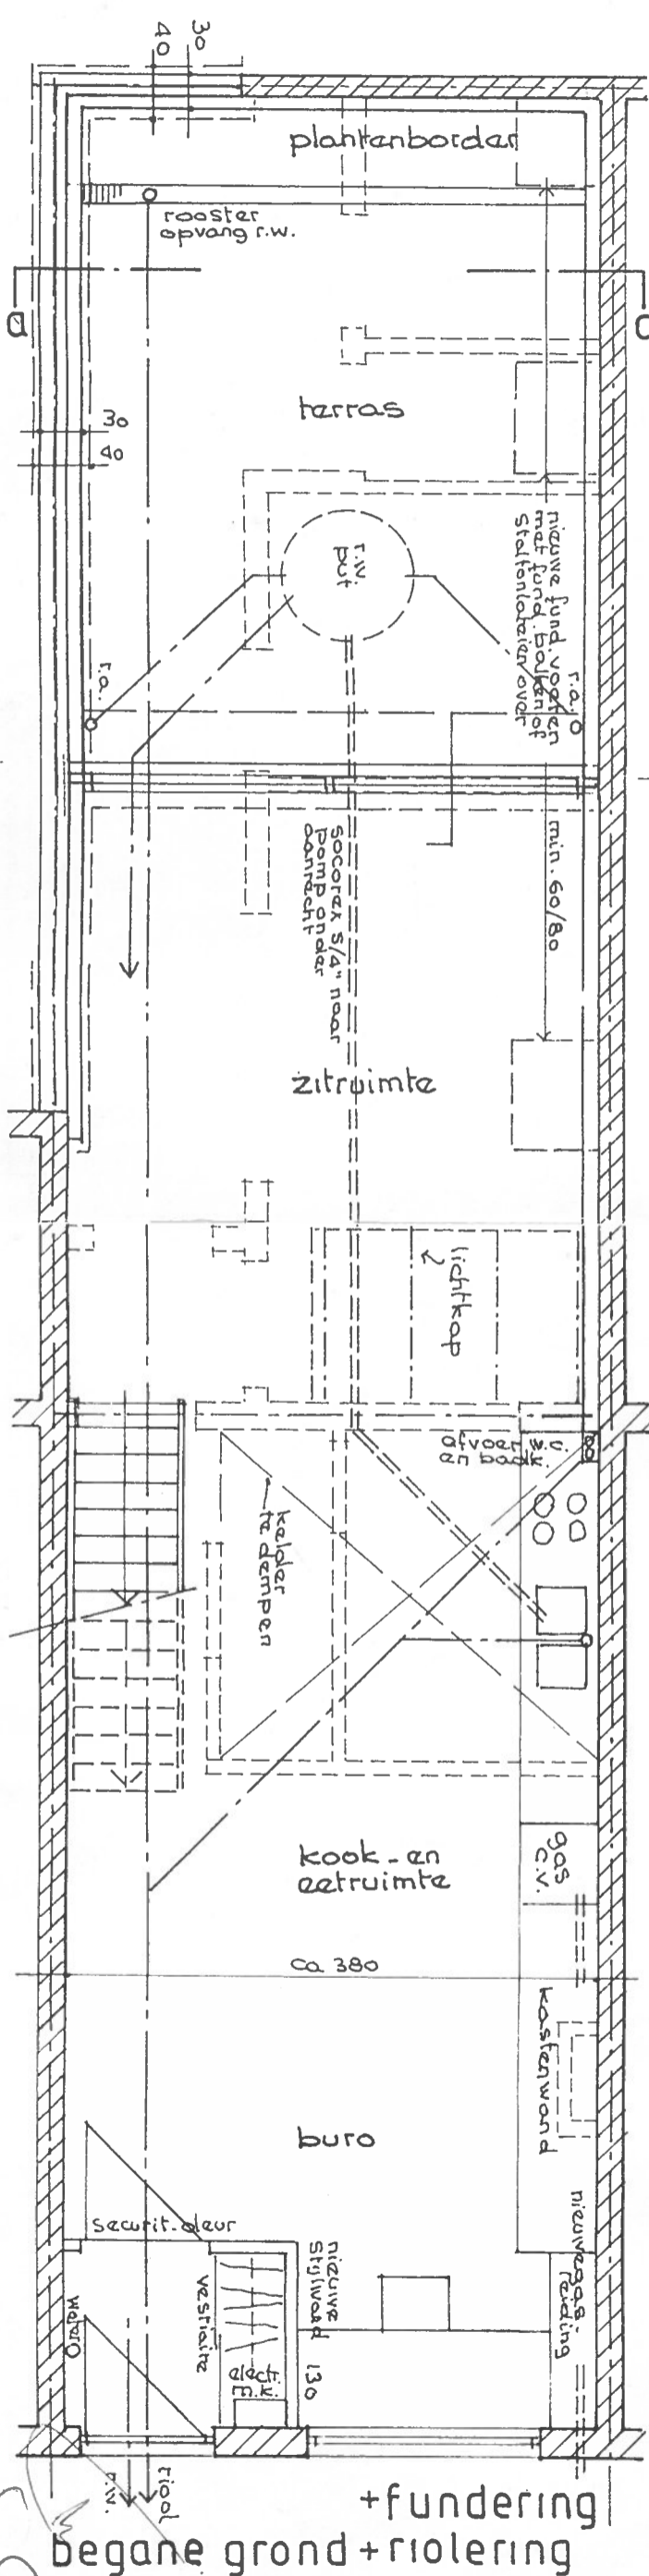

Handwritten signature and initials.