

Vu et **AUTORISE** par le Collège Communal du 14 octobre 2021, aux conditions reprises dans l'arrêté d'autorisation.
Par le Collège,

Le directeur général faisant fonction, Le bourgmestre,
Par déléation, Par déléation,
L'échevin de l'urbanisme, L'échevin de l'urbanisme,
Paul-Valéry SENELE Philippe ROBERT



Handwritten signature in blue ink.

DEMOLITION D'ANNEXES ET HABILLAGE DE FACADE D'UN IMMEUBLE MIXTE

Rue Albert, 4 à 7540 KAIN - Section C n° 408P et 408S

28/05/2021

SITUATION
EXISTANTE

Ech.
1/500e



DEMOLITION D'ANNEXES ET HABILLAGE DE FACADE D'UN IMMEUBLE MIXTE

Rue Albert, 4 à 7540 kAin - Section C n° 408P et 408S

28/05/2021

REZ-DE-CHAUSSEE
EXISTANT

Ech.
1/100e



DEMOLITION D'ANNEXES ET HABILLAGE DE FACADE D'UN IMMEUBLE MIXTE

Rue Albert, 4 à 7540 kA1N - Section C n° 408P et 408S

28/05/2021

ETAGE
EXISTANT

Ech.
1/100e




DEMOLITION D'ANNEXES ET HABILLAGE DE FACADE D'UN IMMEUBLE MIXTE

Rue Albert, 4 à 7540 kAIN - Section C n° 408P et 408S

28/05/2021

FACADE AVANT
EXISTANTE

Ech.
1/100e

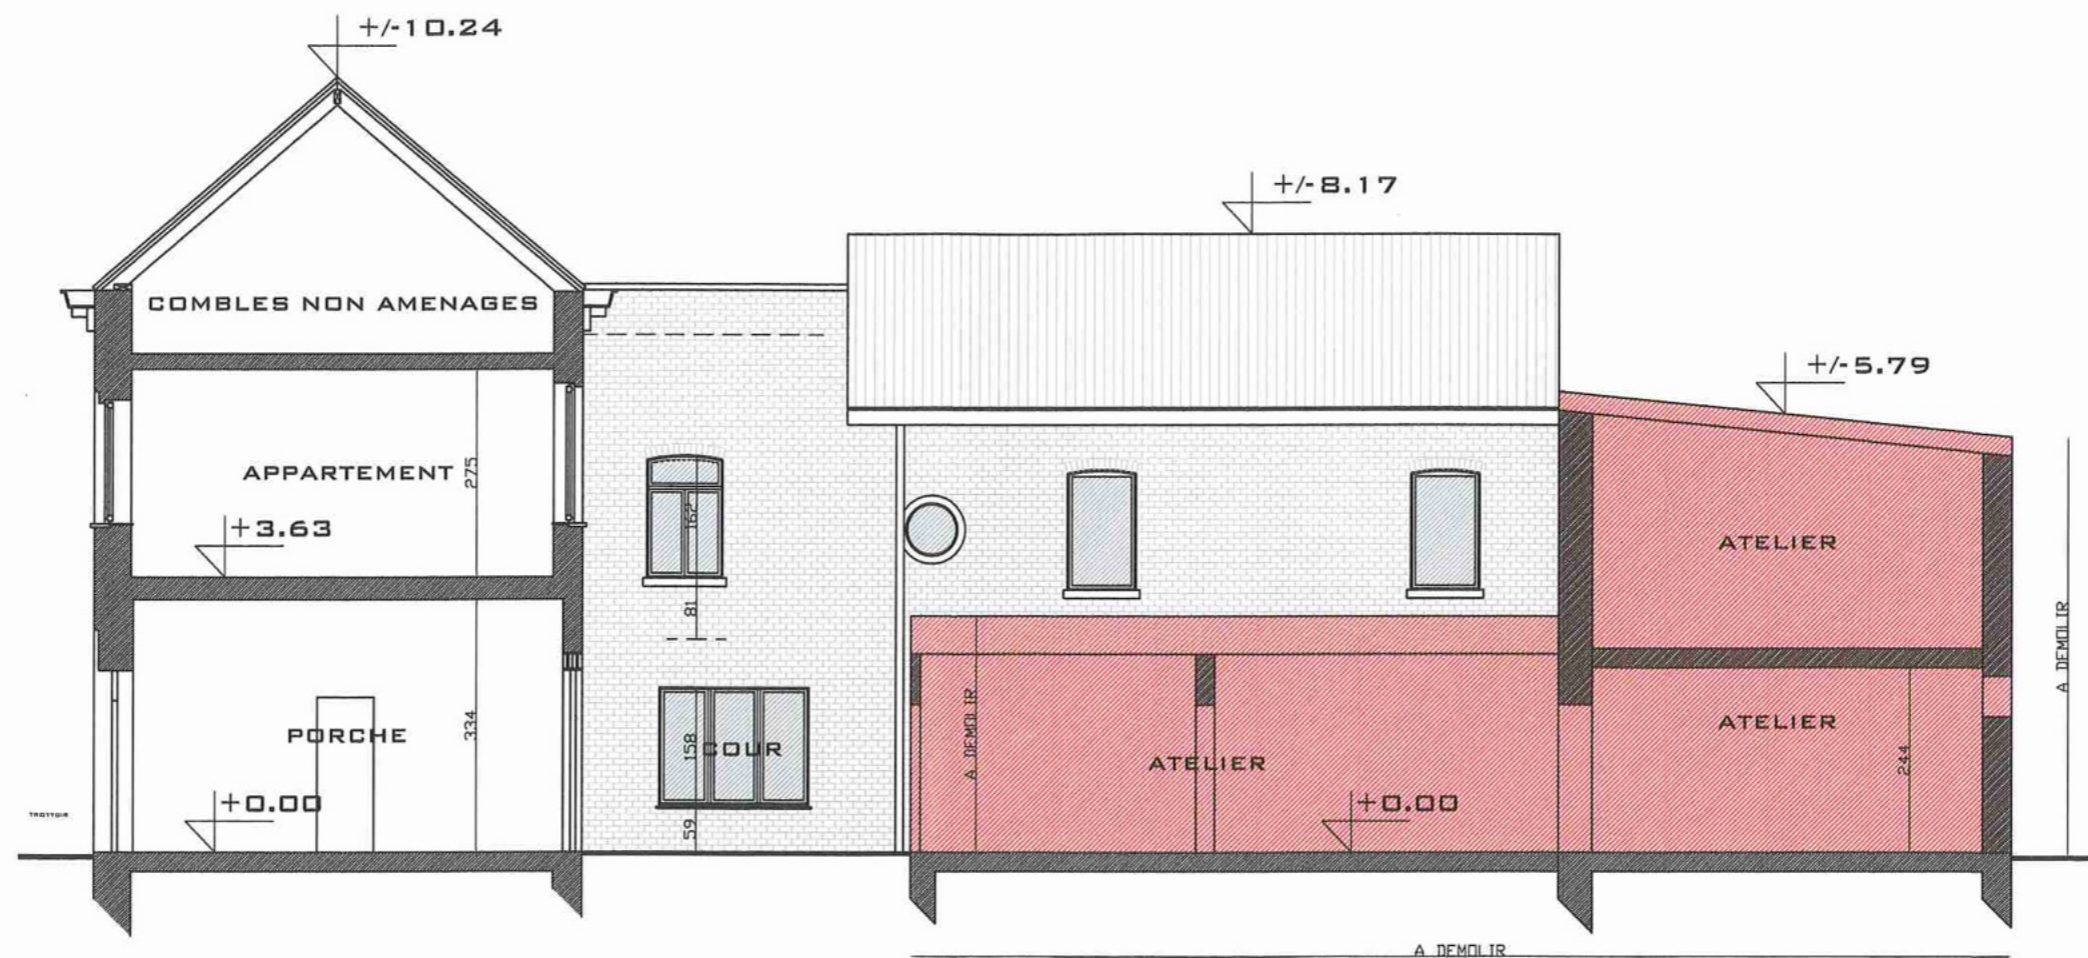

[Handwritten signature]

DEMOLITION D'ANNEXES ET HABILLAGE DE FACADE D'UN IMMEUBLE MIXTE

Rue Albert, 4 à 7540 kAIN - Section C n° 408P et 408S

28/05/2021

FACADE LATERALE DROITE
EXISTANTE

Ech.
1/100e



Handwritten signature


DEMOLITION D'ANNEXES ET HABILLAGES DE FACADE D'UN IMMEUBLE MIXTE

Rue Albert, 4 à 7540 kAIN - Section C n° 408P et 408S


28/05/2021

FACADE LATÉRALE GAUCHE
EXISTANTE

Ech.
1/100e

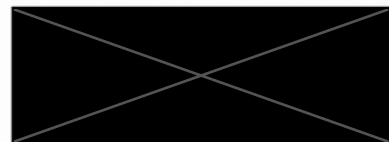

E. TOURNAY

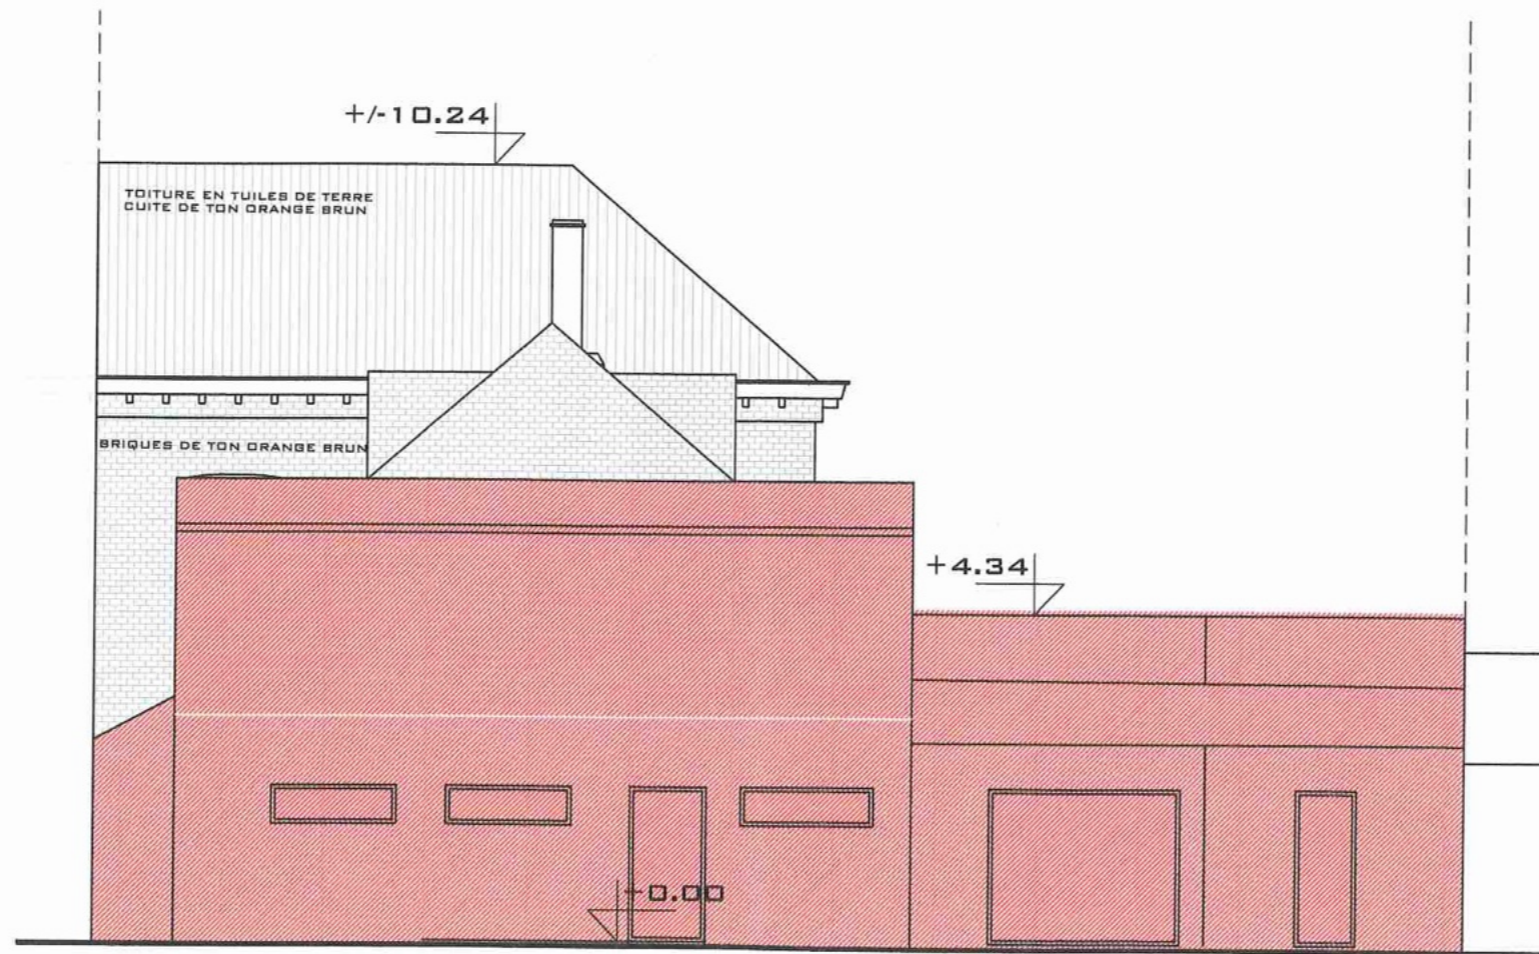

DEMOLITION D'ANNEXES ET HABILLAGE DE FACADE D'UN IMMEUBLE MIXTE

Rue Albert, 4 à 7540 kAIN - Section C n° 408P et 408S

28/05/2021

COUPE AA- FACADE ARRIERE
EXISTANTE

Ech.
1/100e

Vu et **AUTORISE** par le Collège Communal du 14 octobre 2021, aux conditions reprises dans l'arrêté d'autorisation.


Par le Collège,

Le directeur général faisant fonction,

Paul-Valéry SENELE

Le bourgmestre,

Par délégué,
L'échevin de l'urbanisme,
Philippe ROBERT

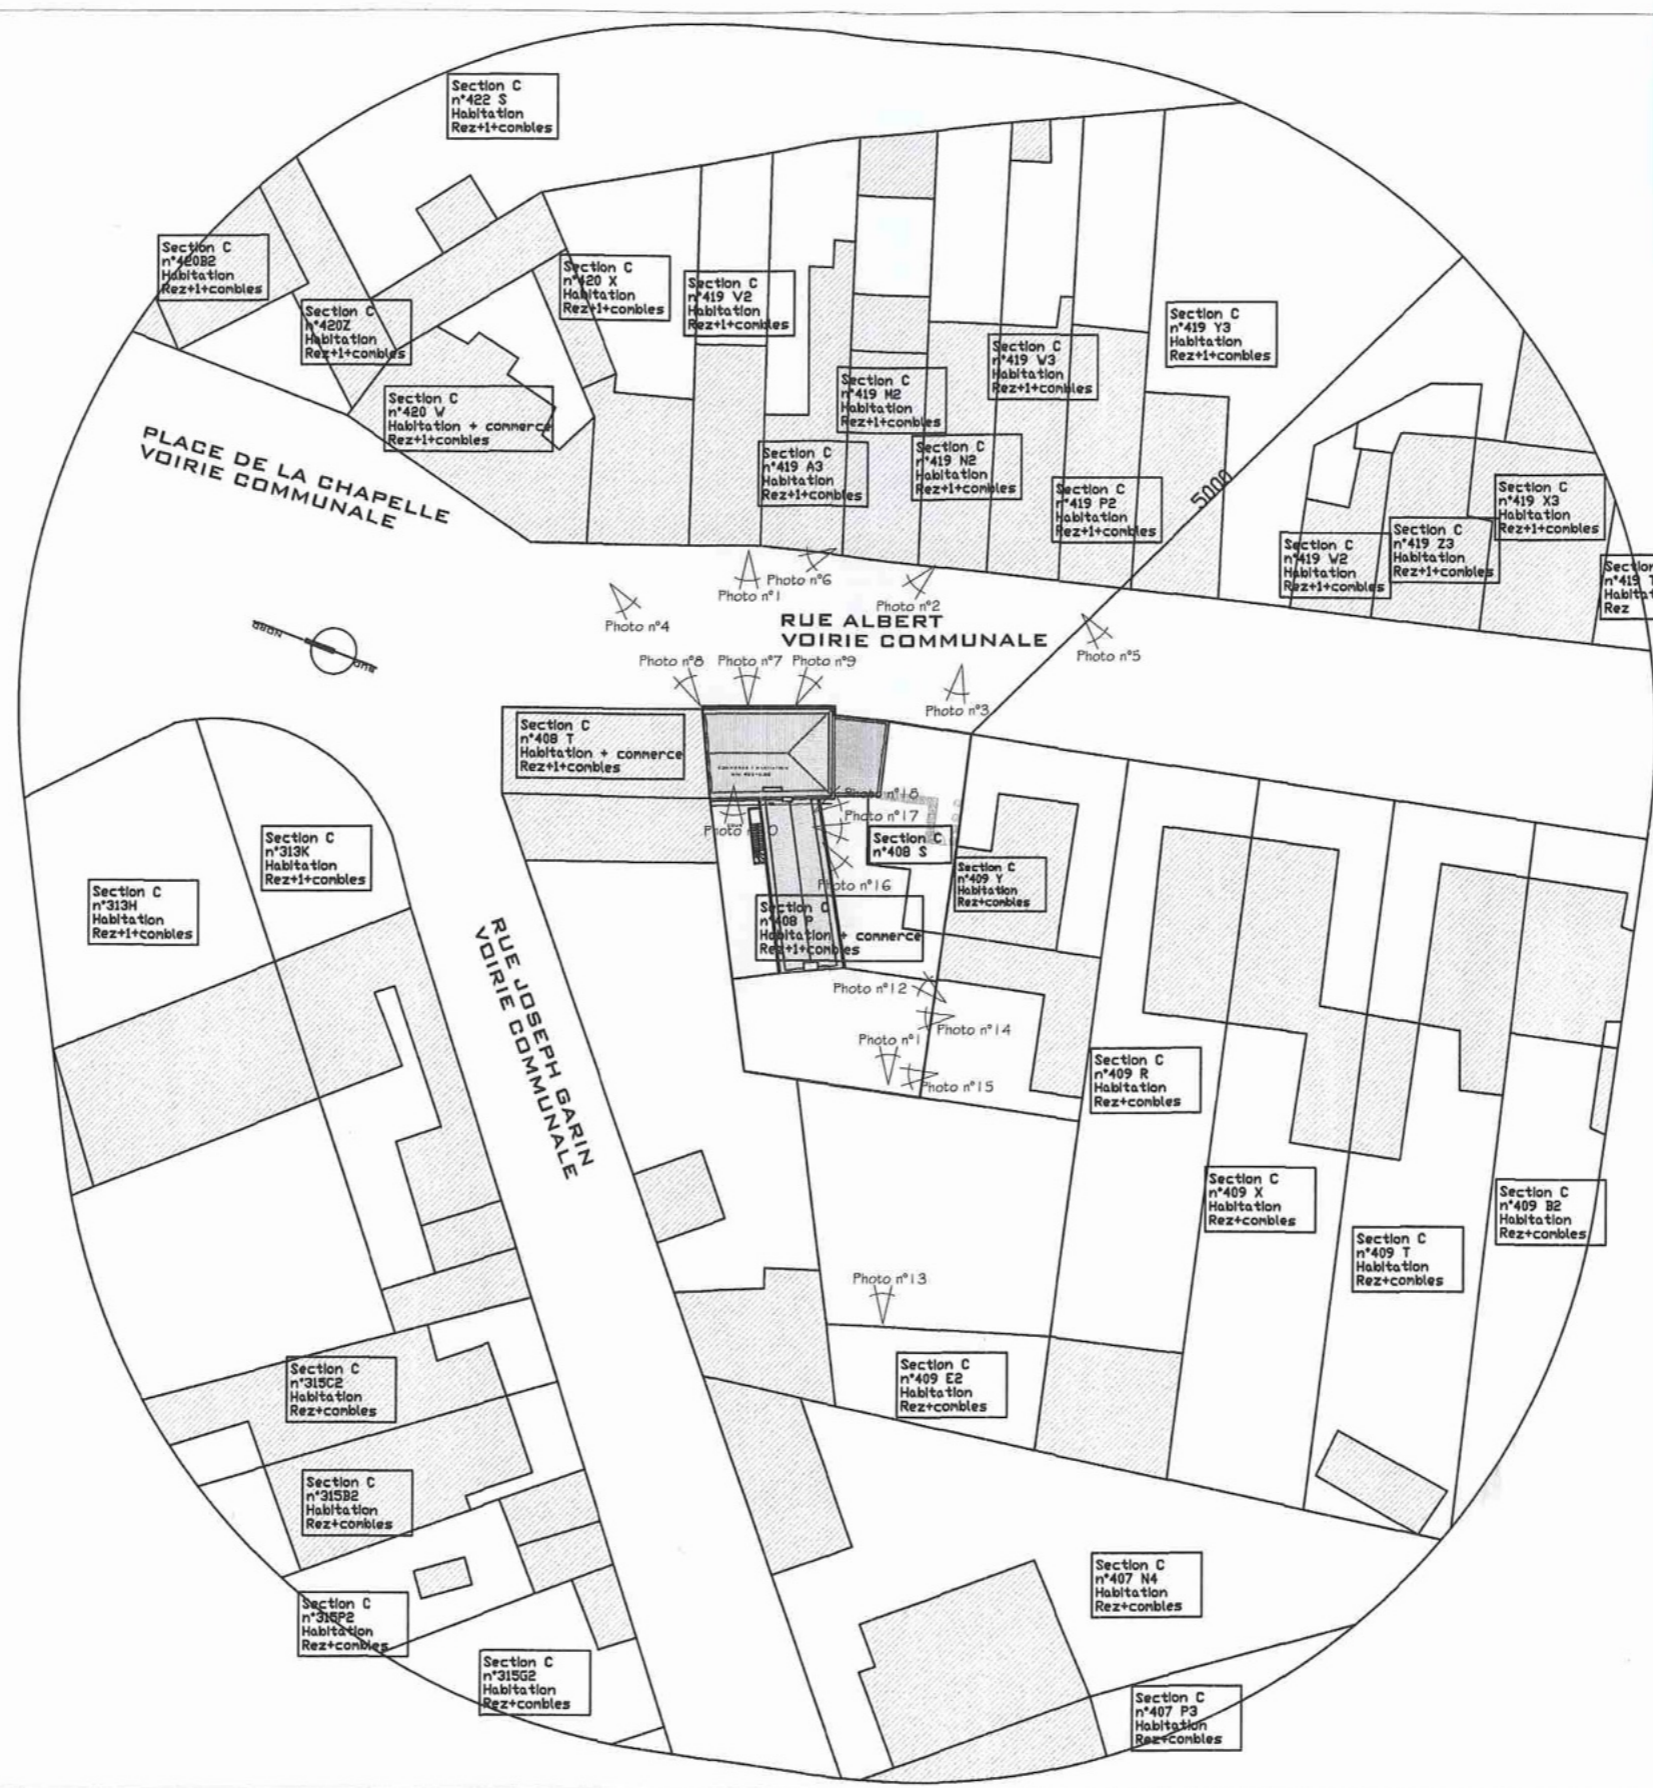

DEMOLITION D'ANNEXES ET HABILLAGE DE FACADE D'UN IMMEUBLE MIXTE

Rue Albert, 4 à 7540 KAIN - Section C n° 408P et 408S


28/05/2021

SITUATION
PROJETEE

Ech.
1/500e



RUE ALBERT

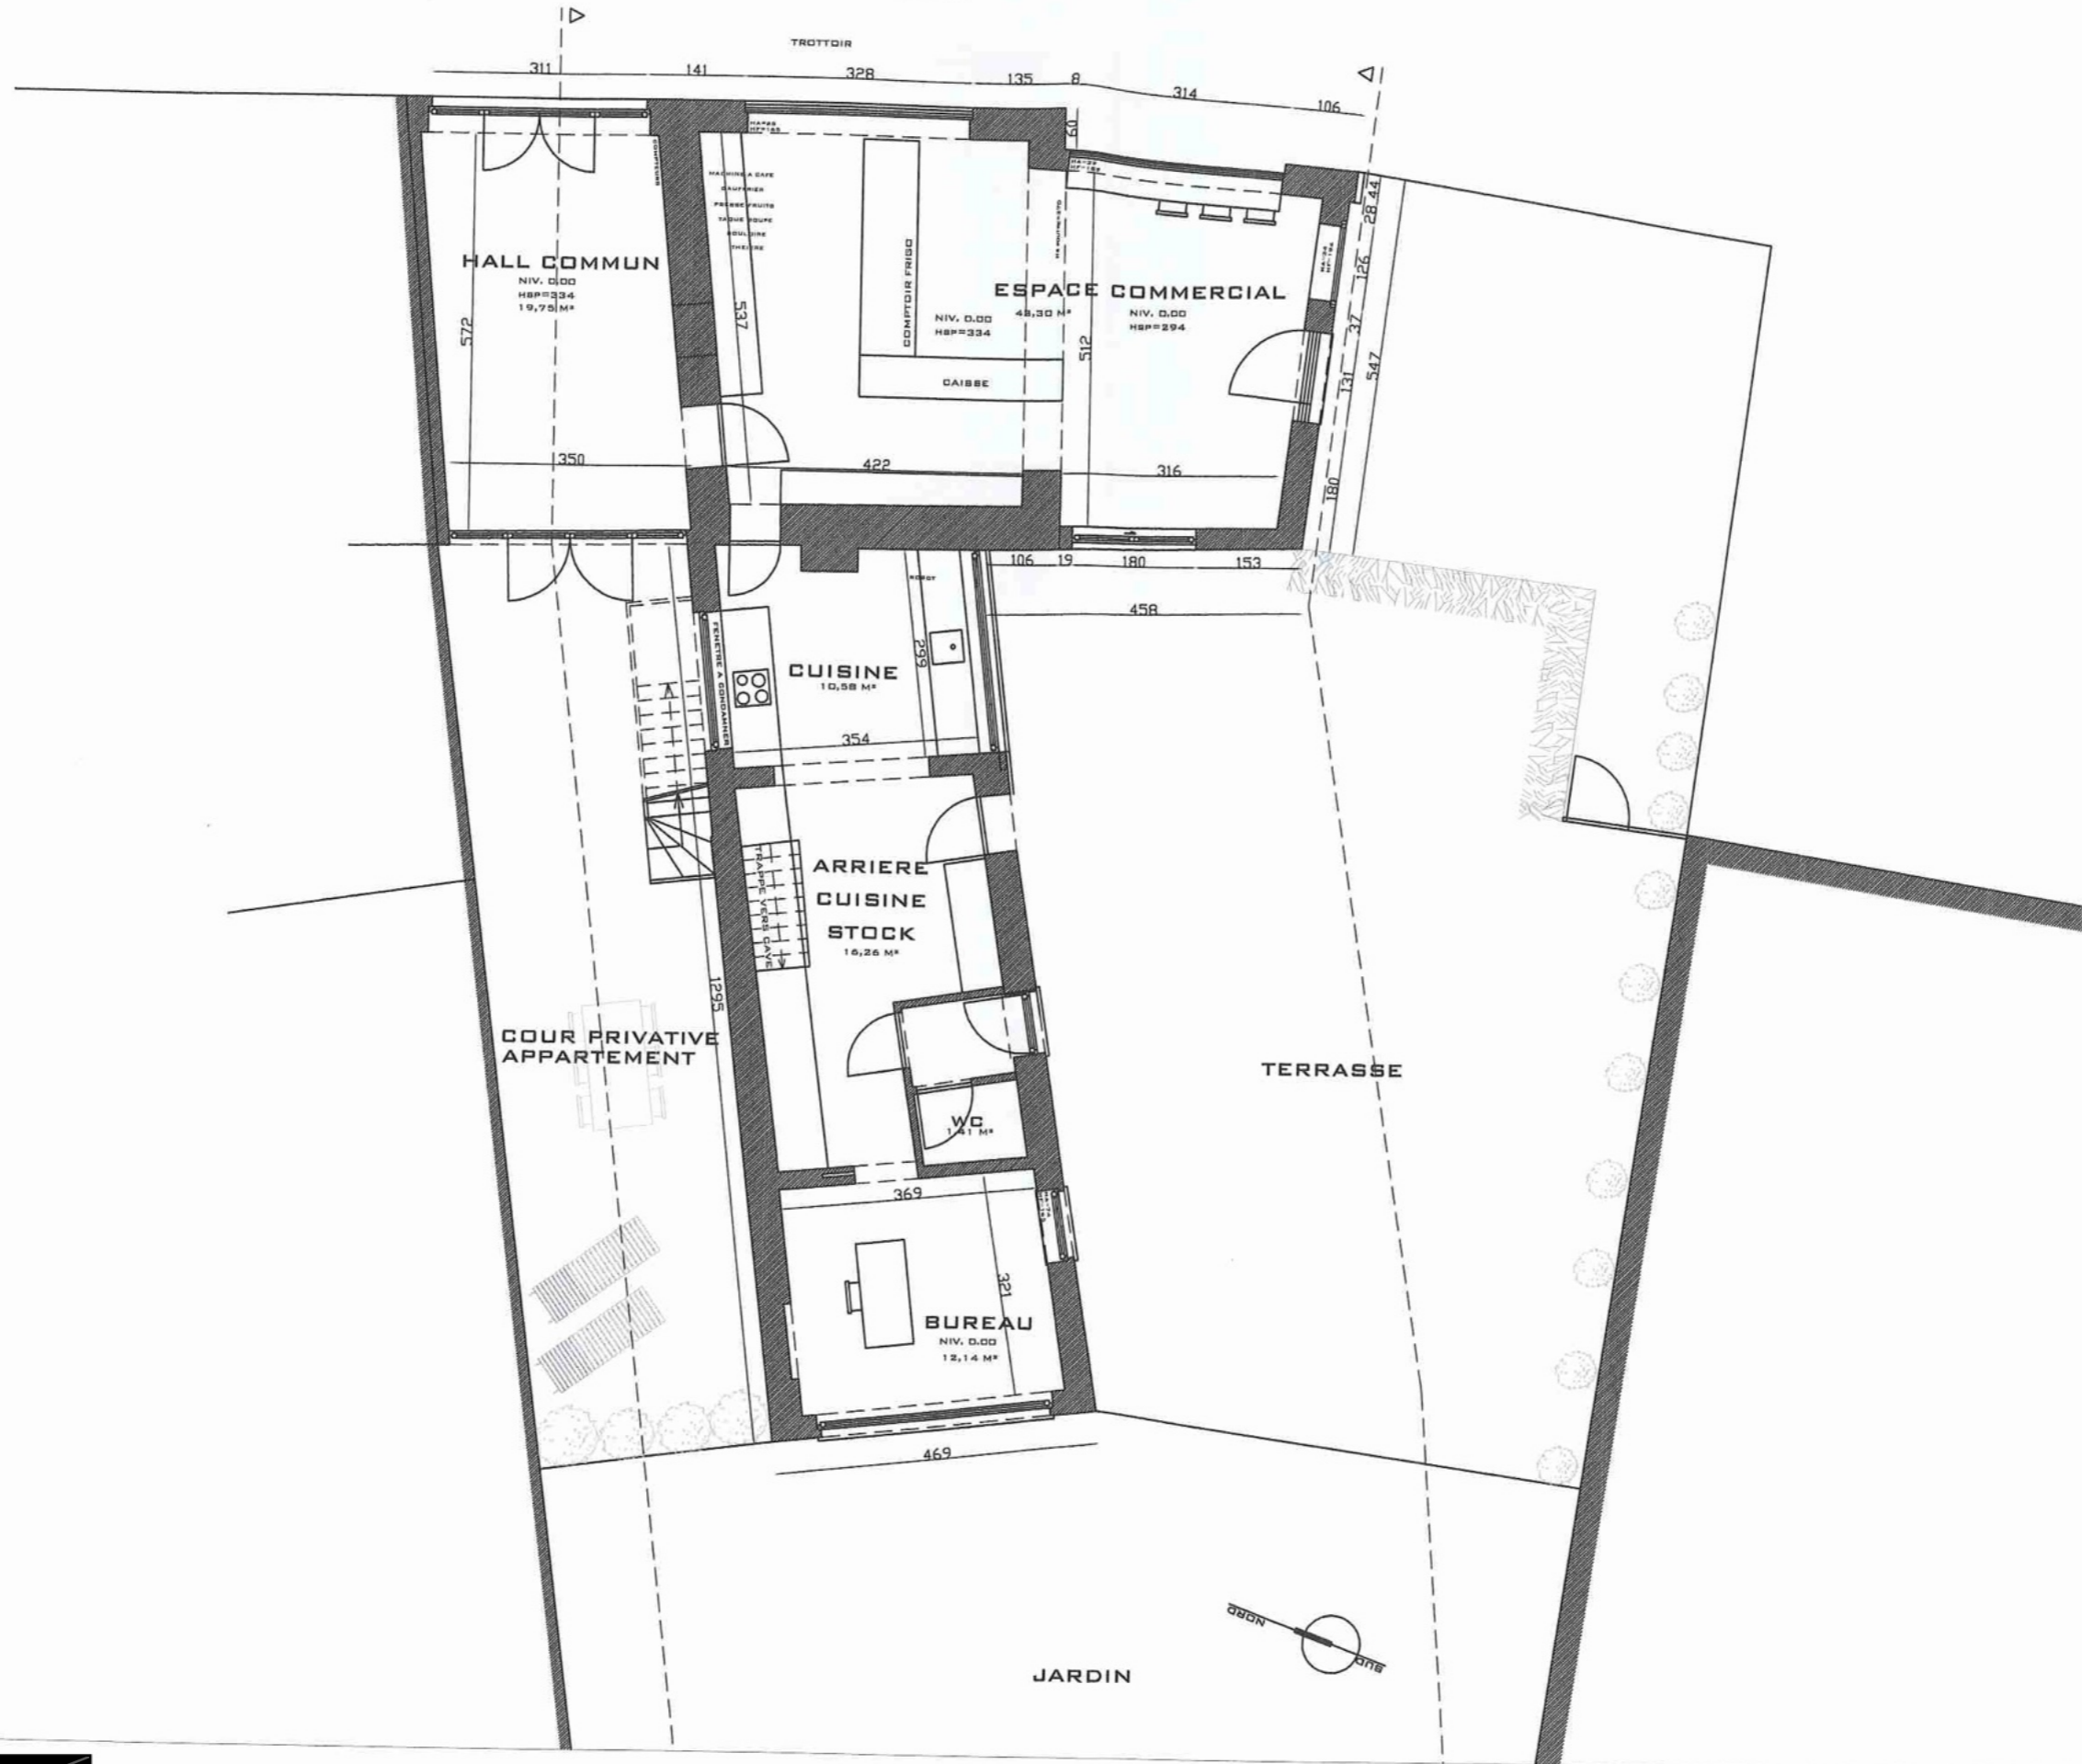

DEMOLITION D'ANNEXES ET HABILLAGE DE FACADE D'UN IMMEUBLE MIXTE

Rue Albert, 4 à 7540 kAIN - Section C n° 408P et 408S

28/05/2021

REZ-DE-CHAUSSEE
PROJETE

Ech.
1/100e



Handwritten signature


DEMOLITION D'ANNEXES ET HABILLAGE DE FACADE D'UN IMMEUBLE MIXTE

Rue Albert, 4 à 7540 kAIN - Section C n° 408P et 408S

28/05/2021

ETAGE
PROJETE

Ech.
1/100e

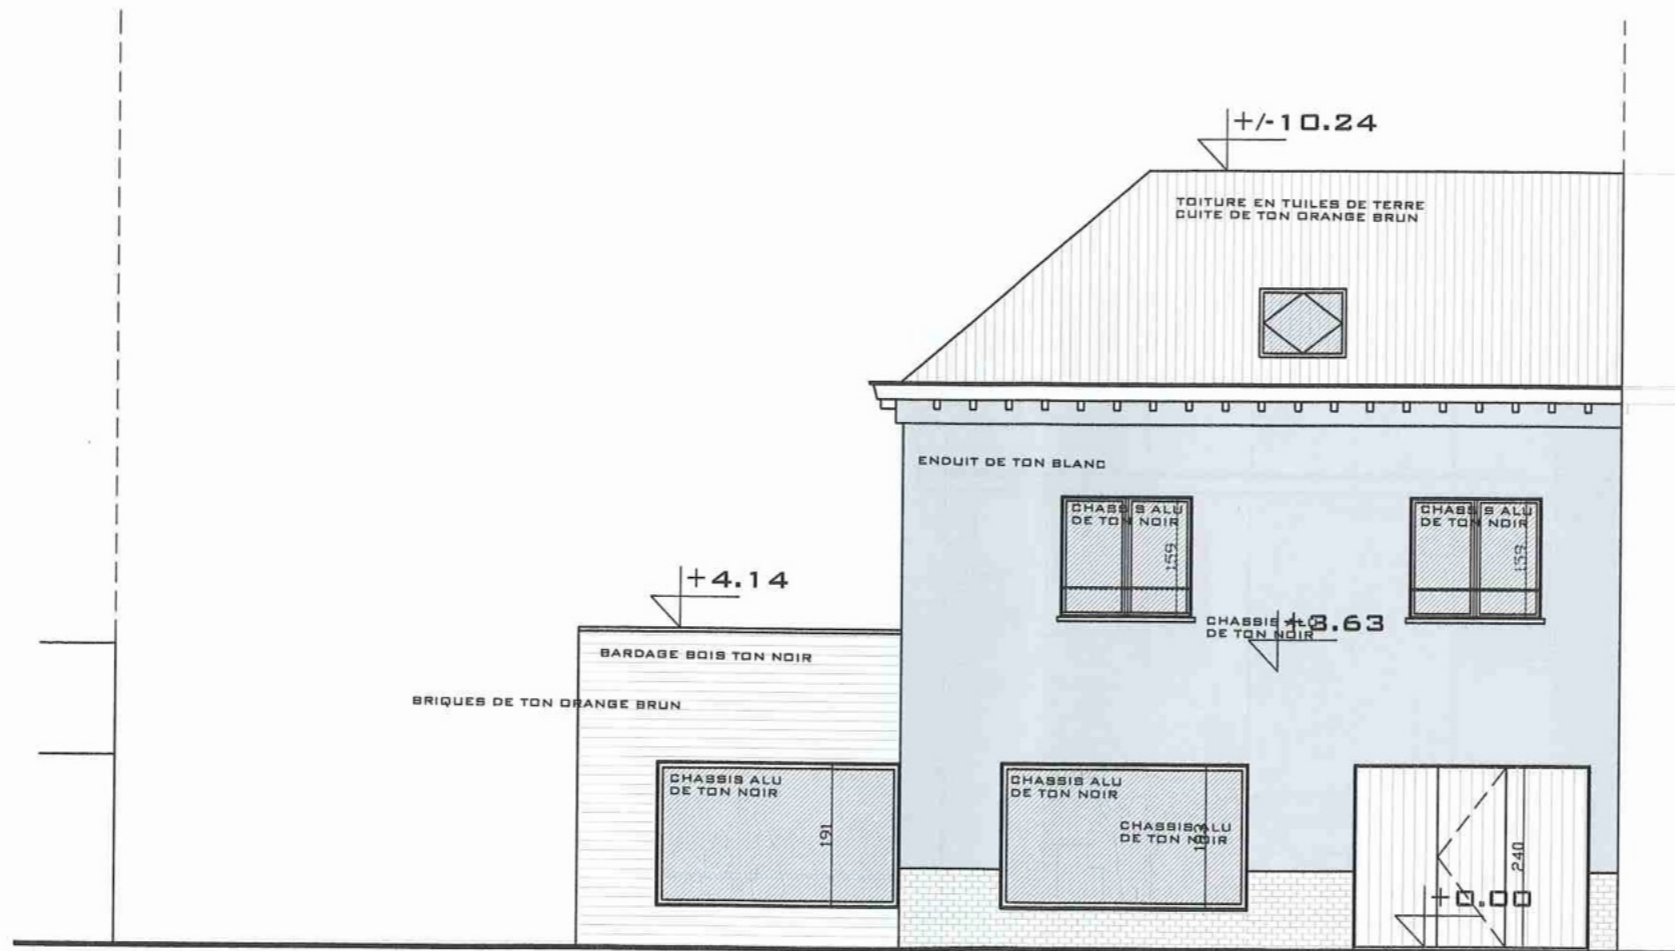


DEMOLITION D'ANNEXES ET HABILLAGE DE FACADE D'UN IMMEUBLE MIXTE

Rue Albert, 4 à 7540 kAIN - Section C n° 408P et 408S

28/05/2021

FACADE AVANT
PROJETEE

Ech.
1/100e

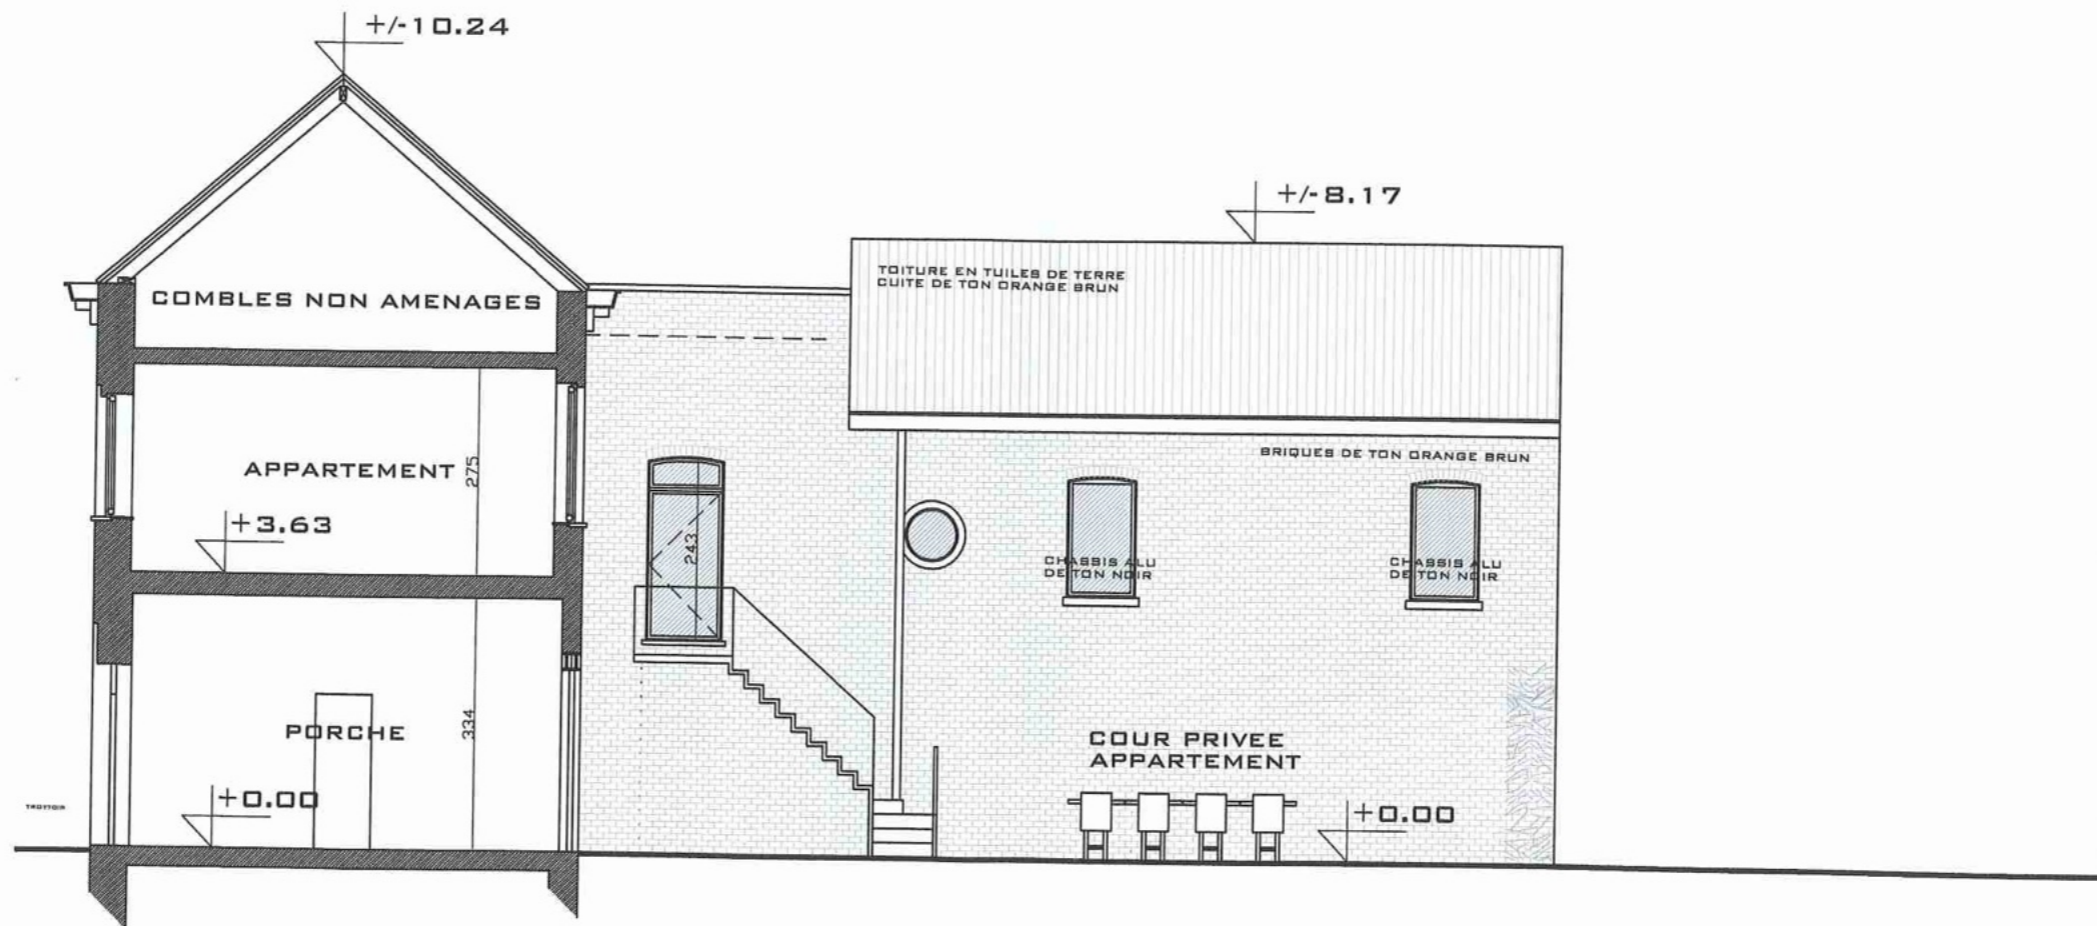

Handwritten signature


DEMOLITION D'ANNEXES ET HABILLAGE DE FACADE D'UN IMMEUBLE MIXTE

Rue Albert, 4 à 7540 kAIN - Section C n° 408P et 408S

28/05/2021

FACADE LATERALE DROITE
PROJETEE

Ech.
1/100e

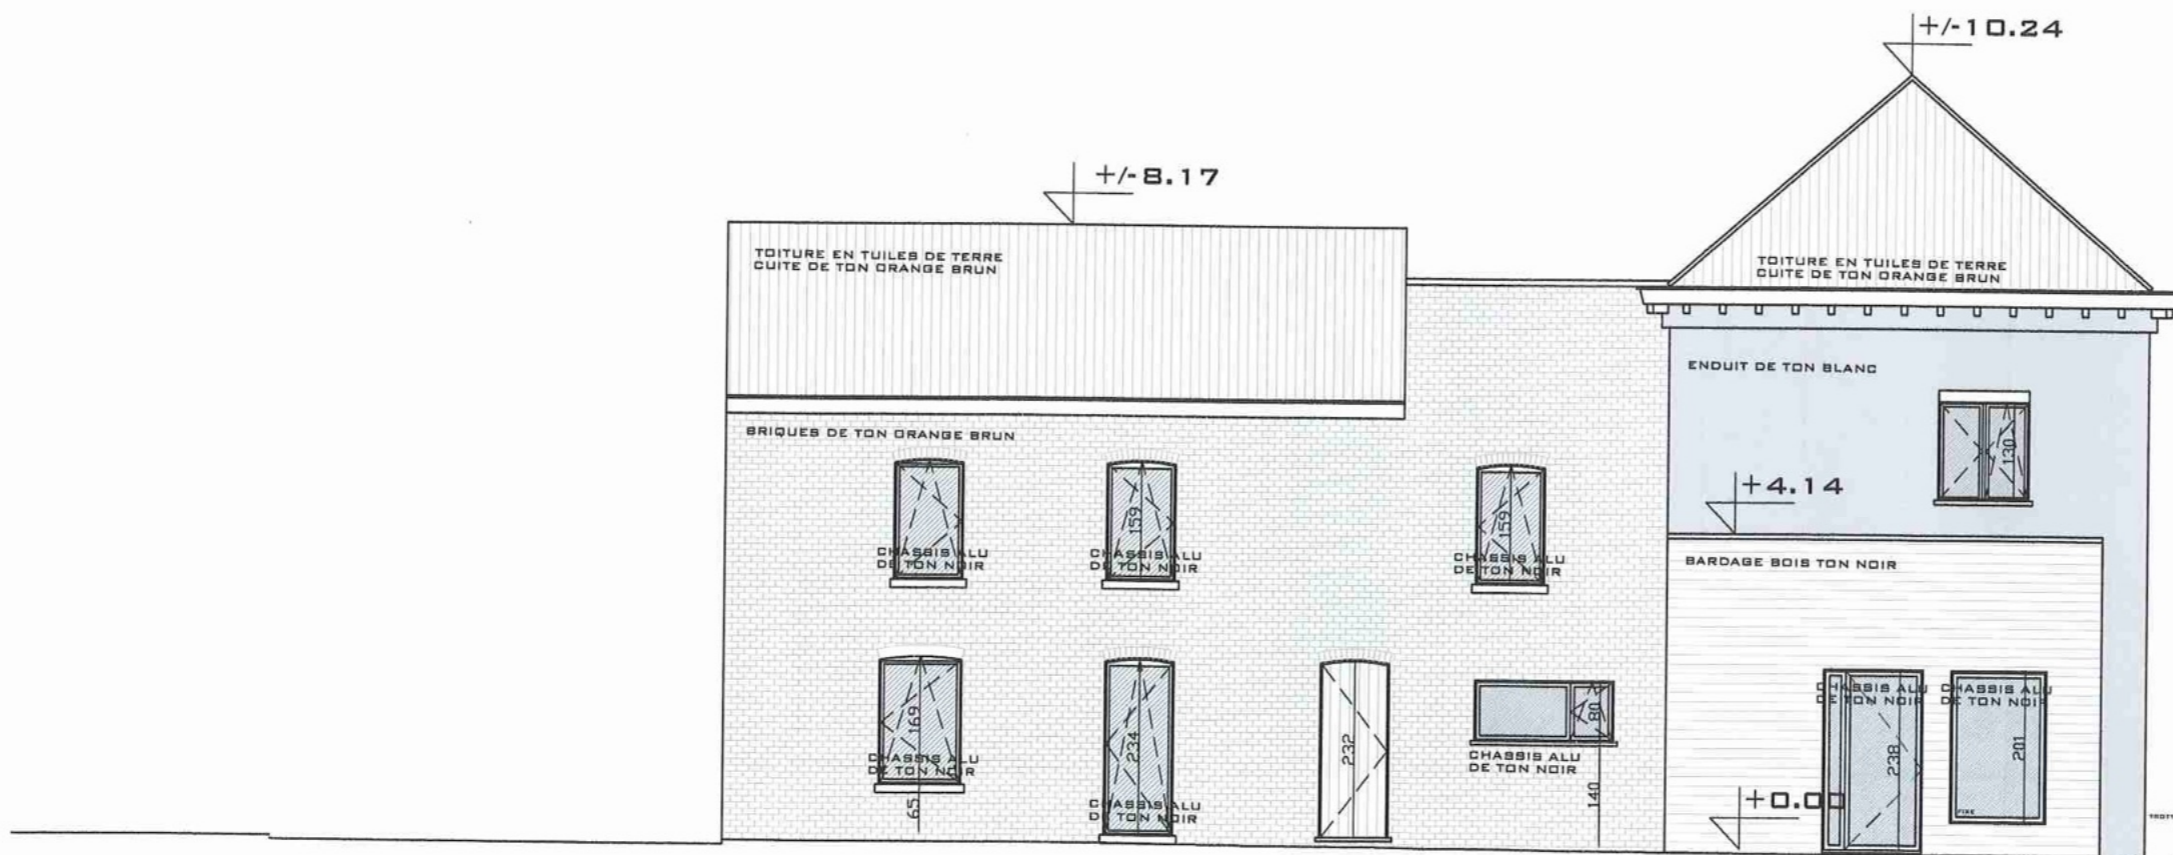

Handwritten signature or initials in blue ink.

DEMOLITION D'ANNEXES ET HABILLAGE DE FACADE D'UN IMMEUBLE MIXTE

Rue Albert, 4 à 7540 kAIN - Section C n° 408P et 408S

28/05/2021

FACADE LATERALE GAUCHE
PROJETEE

Ech.
1/100e



my


DEMOLITION D'ANNEXES ET HABILLAGE DE FACADE D'UN IMMEUBLE MIXTE

Rue Albert, 4 à 7540 kAIN - Section C n° 408P et 408S

28/05/2021

FACADE ARRIERE
PROJETEE

Ech.
1/100e

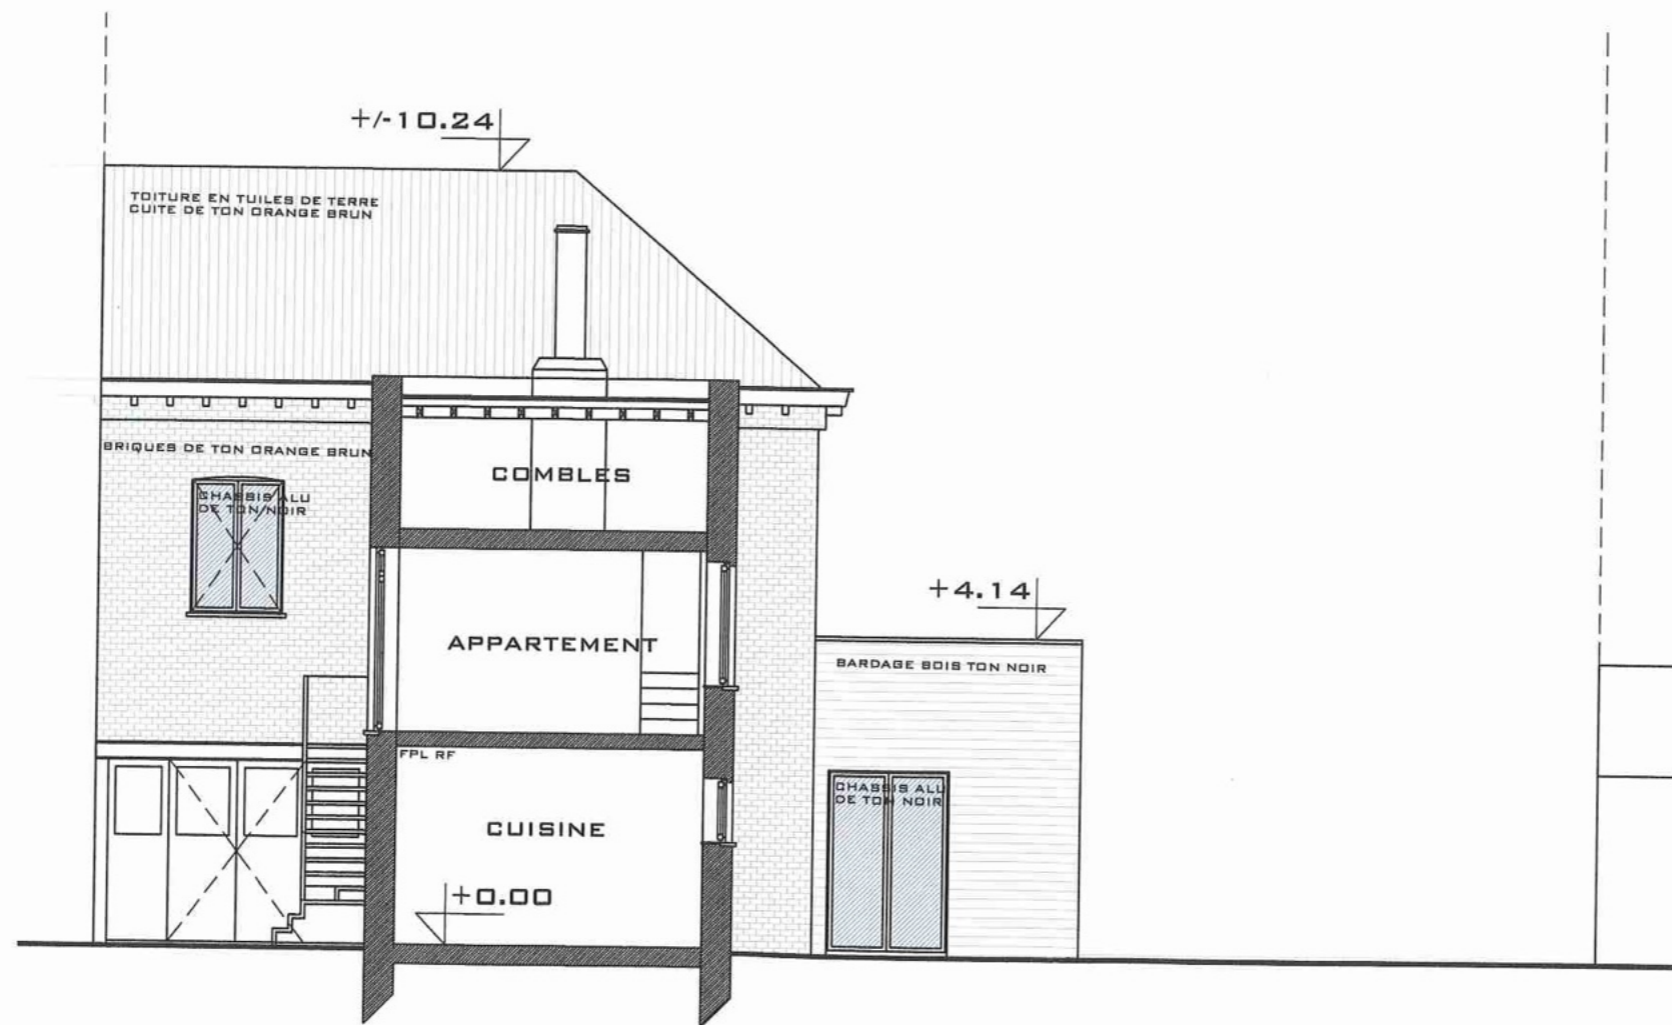

Handwritten signature

DEMOLITION D'ANNEXES ET HABILLAGE DE FACADE D'UN IMMEUBLE MIXTE

Rue Albert, 4 à 7540 kAIN - Section C n° 408P et 408S

28/05/2021

COUPE AA- FACADE ARRIERE
PROJETEE

Ech.
1/100e