


Elektronisch ondertekend op 11/03/2024  
door Bénédicte Buylen, Algemeen directeur

Elektronisch ondertekend op 12/03/2024  
door Filip Anna Thienpont, Burgemeester

**BESTAANDE TOESTAND**  
Schaal: 1/250

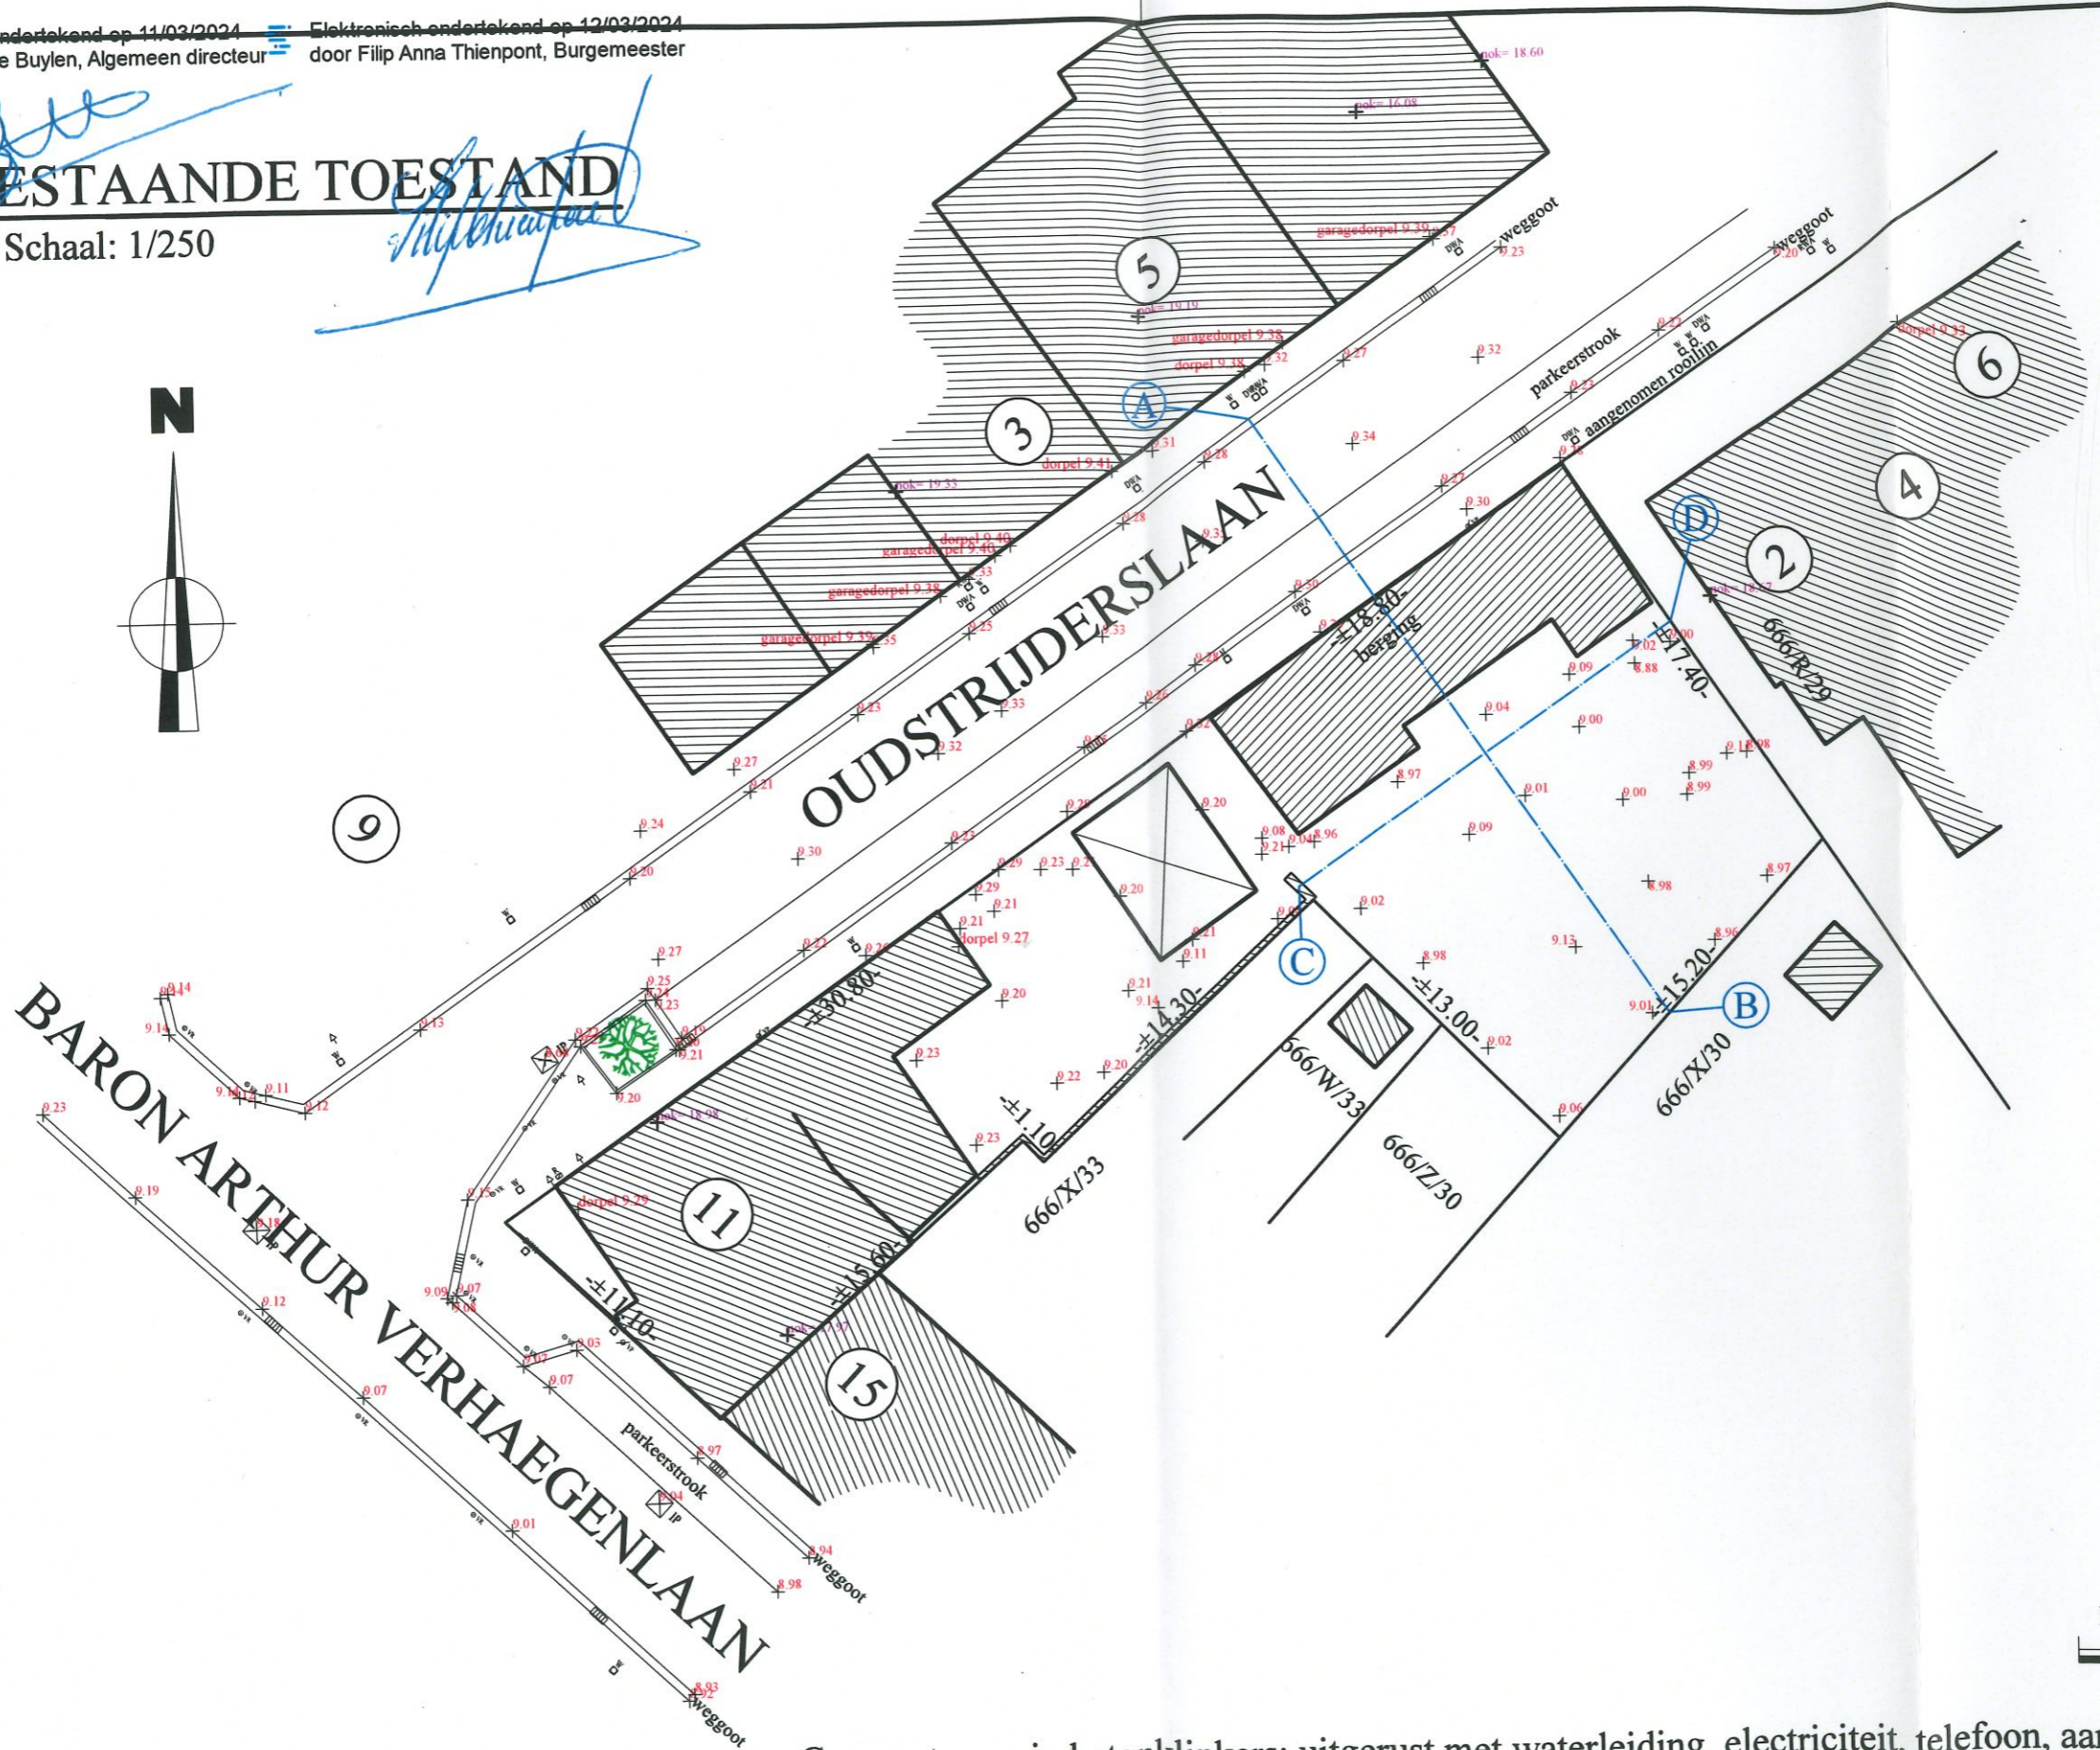


Gemeenteweg in betonklinkers; uitgerust met waterleiding, electriciteit, telefoon, aardgas en riolering



# ONTWERP NIEUWE TOESTAND

Schaal: 1/250

*M. Thienpont*

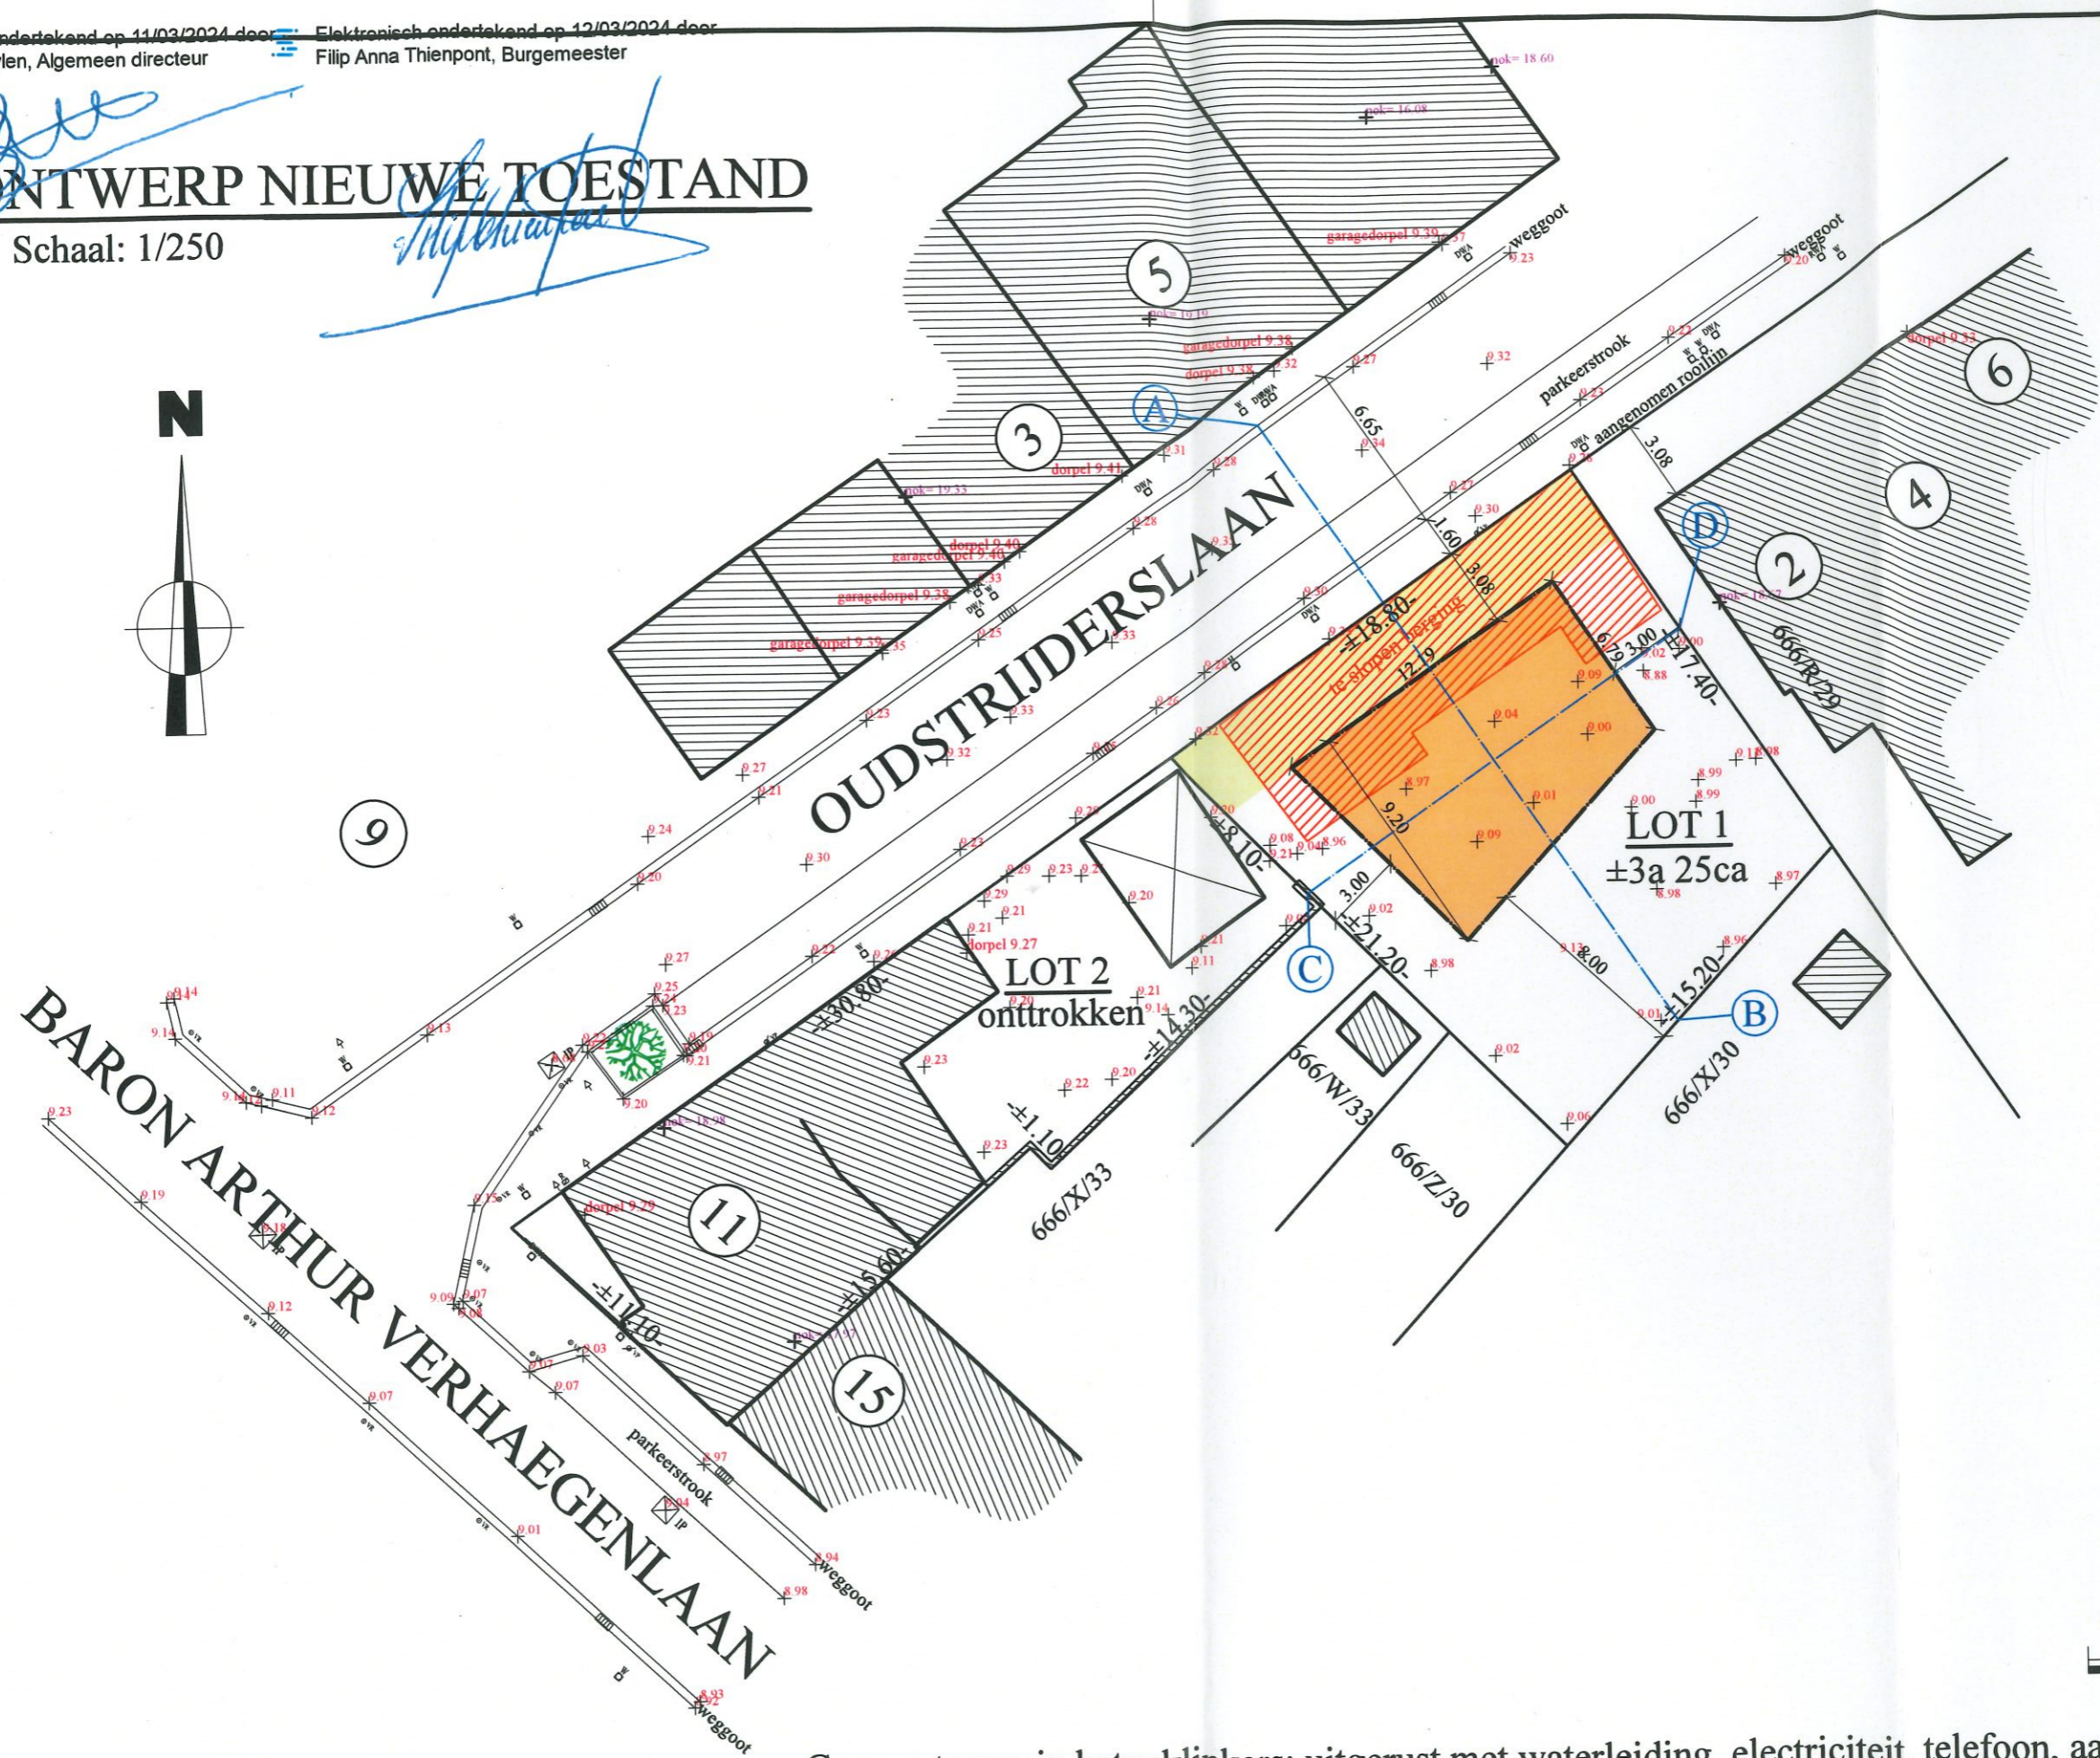

Gemeenteweg in betonklinkers; uitgerust met waterleiding, electriciteit, telefoon, aardgas en riolering