



ETAGE

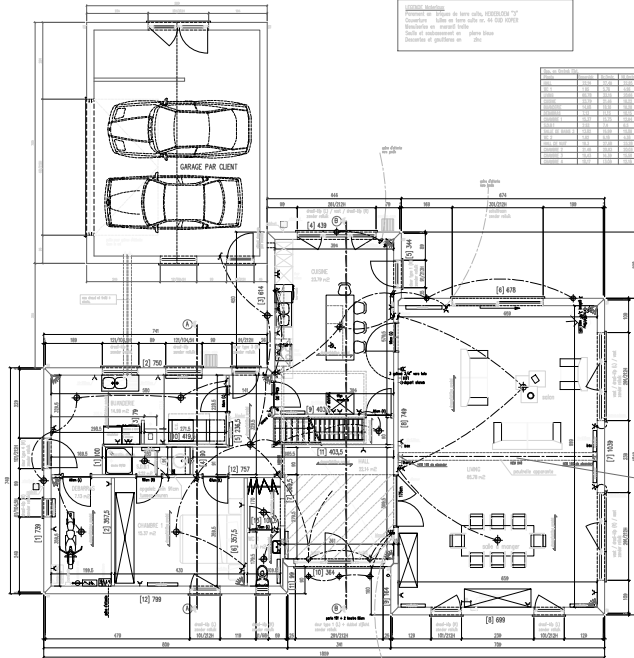


REZ-DE-CHAUSSEE 178.4 m² + garage 47.85 m²

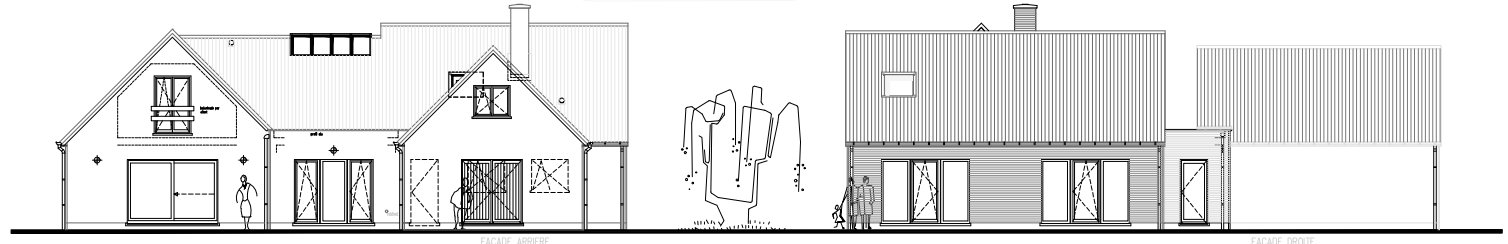



FACADE ARRIERE

FACADE DROITE

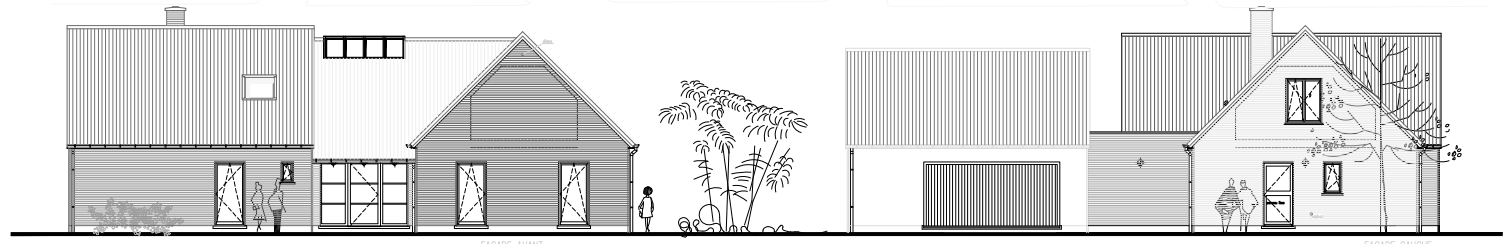


FACADE AVANT

FACADE GAUCHE

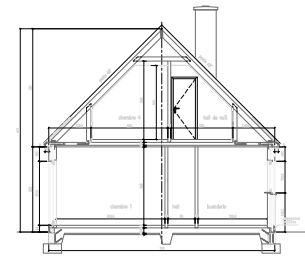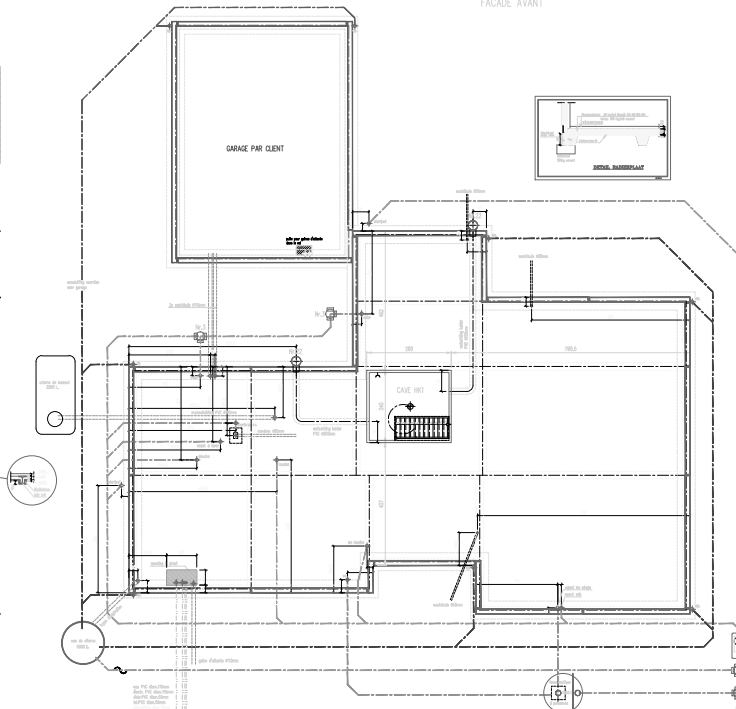

DOORSNEDE A-A

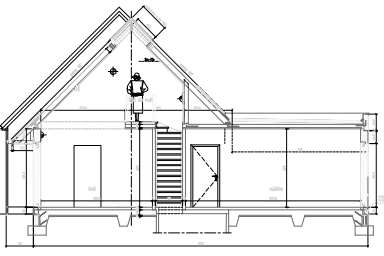

DOORSNEDE B-B

BUREAU D'ARCHITECTURE ET D'INTERIEUR
 34, Rue General Gumpertz 7000 TOURNAI Tél./Fax 039.84.64.11
 PROVINCE DE HAINAUT
 Commune de FRANCES-LES-ANVAING
 Construction d'une habitation
 Rue Caroline Froyouze
 Frances-Les-Anvoing (ST. - SAUVEUR)
 section D n. 3111
 Mr et Mme VANDENDOOREN - HERMENT Patrick
 Boulevard du 4 mars, 69/203
 9600 RENAIK
 Le Maître de l'ouvrage C. Sallens
 PLANS, FACADES, COUPES 1/50
 IMPLANTATION 1/200, STATION 1/200
 Dossier le 13/05/2019 **PLAN D'EXECUTION** feuille n.° / 29
 DOSSIER 99009
 PLAN: 1/2