opdracht: inrichting van een halfopen bebouwing met uitbreiding

GB build
roterijstraat 81
waregem

info@gbbuild.be

0479 02 09 50

DATUM PLAN: april 2023

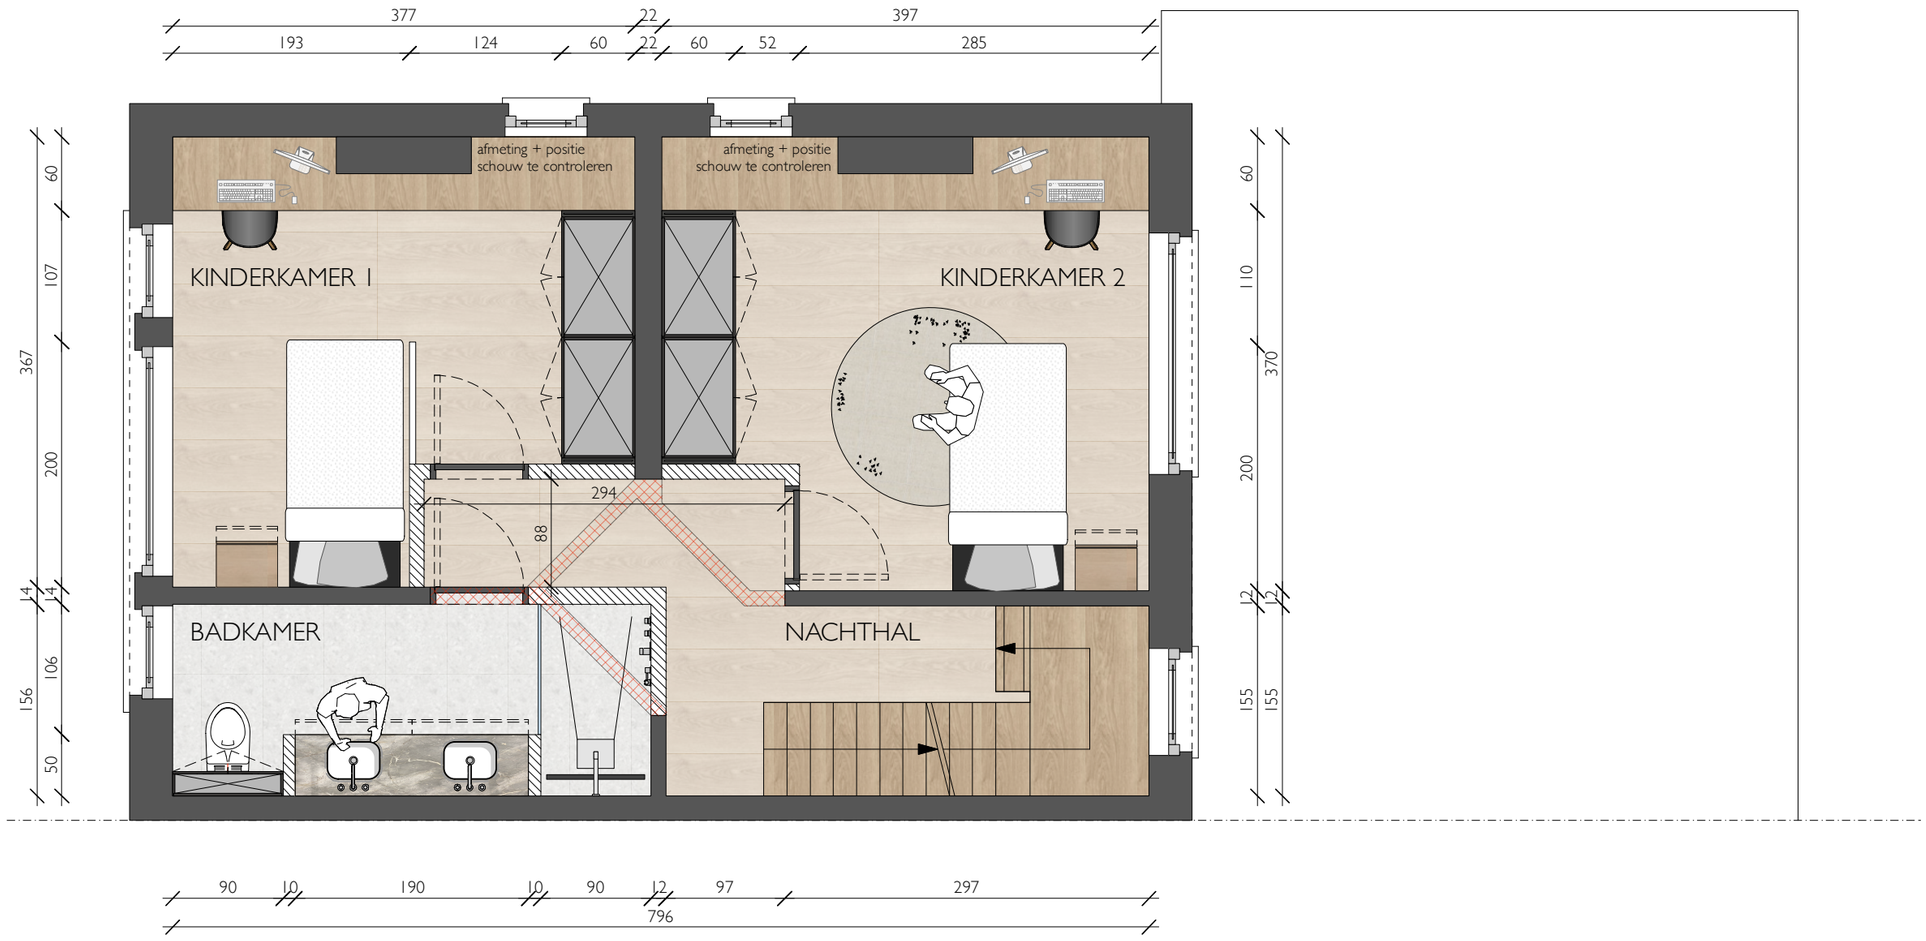

VERDIEPING

schaal 1/50

Benoit Willem
Vichtesteenweg 1
8540 Deerlijk
T 0491105002

willem@benoitinterieur.be
www.benoitinterieur.be

STUDIO BENOIT.