


# Verdelingsplan

Provincie Limburg
Gemeente Heers Afdeling 9 Sectie a nr. 238k
6 september 2021
Schaal: 1/500 (a4)
[Redacted]
[Redacted]
[Redacted] (rs)

TD\_2021\_117

Plannummer: 73033-10077

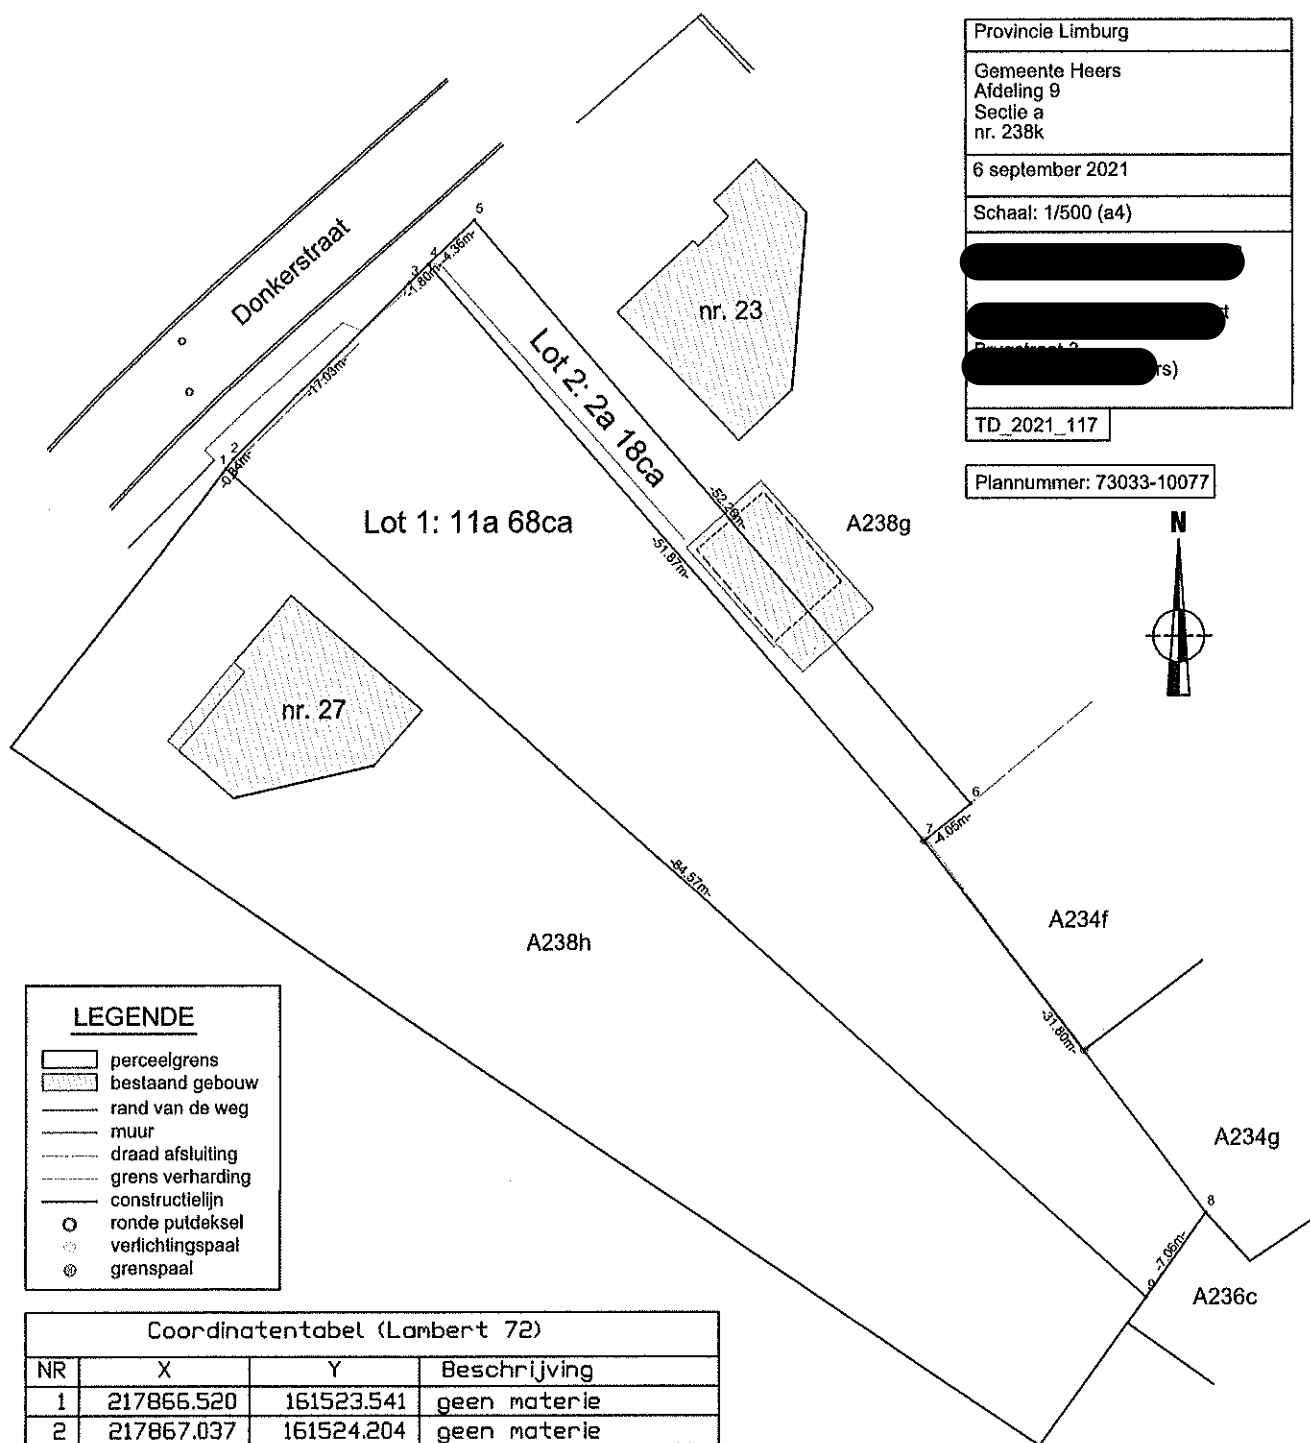

## LEGENDE

- perceelgrens
- bestaand gebouw
- rand van de weg
- muur
- draad afsluiting
- grens verharding
- constructielijn
- ronde putdeksel
- verlichtingspaal
- grenspaal

Coördinatentabel (Lambert 72)

NR	X	Y	Beschrijving
1	217866.520	161523.541	geen materie
2	217867.037	161524.204	geen materie
3	217879.155	161536.169	geen materie
4	217880.462	161537.414	geen materie
5	217883.616	161540.417	geen materie
6	217917.616	161500.730	afsluiting
7	217914.440	161498.217	bestaande grenspaal
8	217933.758	161472.957	afsluiting
9	217929.621	161467.236	afsluiting

## Oppervlakte

A238k: 13a 86ca  
Lot 1: 11a 68ca  
Lot 2: 2a 18ca

## Beschrijving van de grenzen

Grens 1-2-3-4-5: rooilijngrens, geen materie, opmetingsplan A. Iven 11/04/1991  
Grens 5-6: perceelgrens, geen materie, opmetingsplan A. Iven 11/04/1991  
Grens 6-7-8-9-1: perceelgrens, afsluiting, opmetingsplan A. Iven 11/04/1991  
Grens 4-7: nieuwe grens, geen materie, eigen verdeling