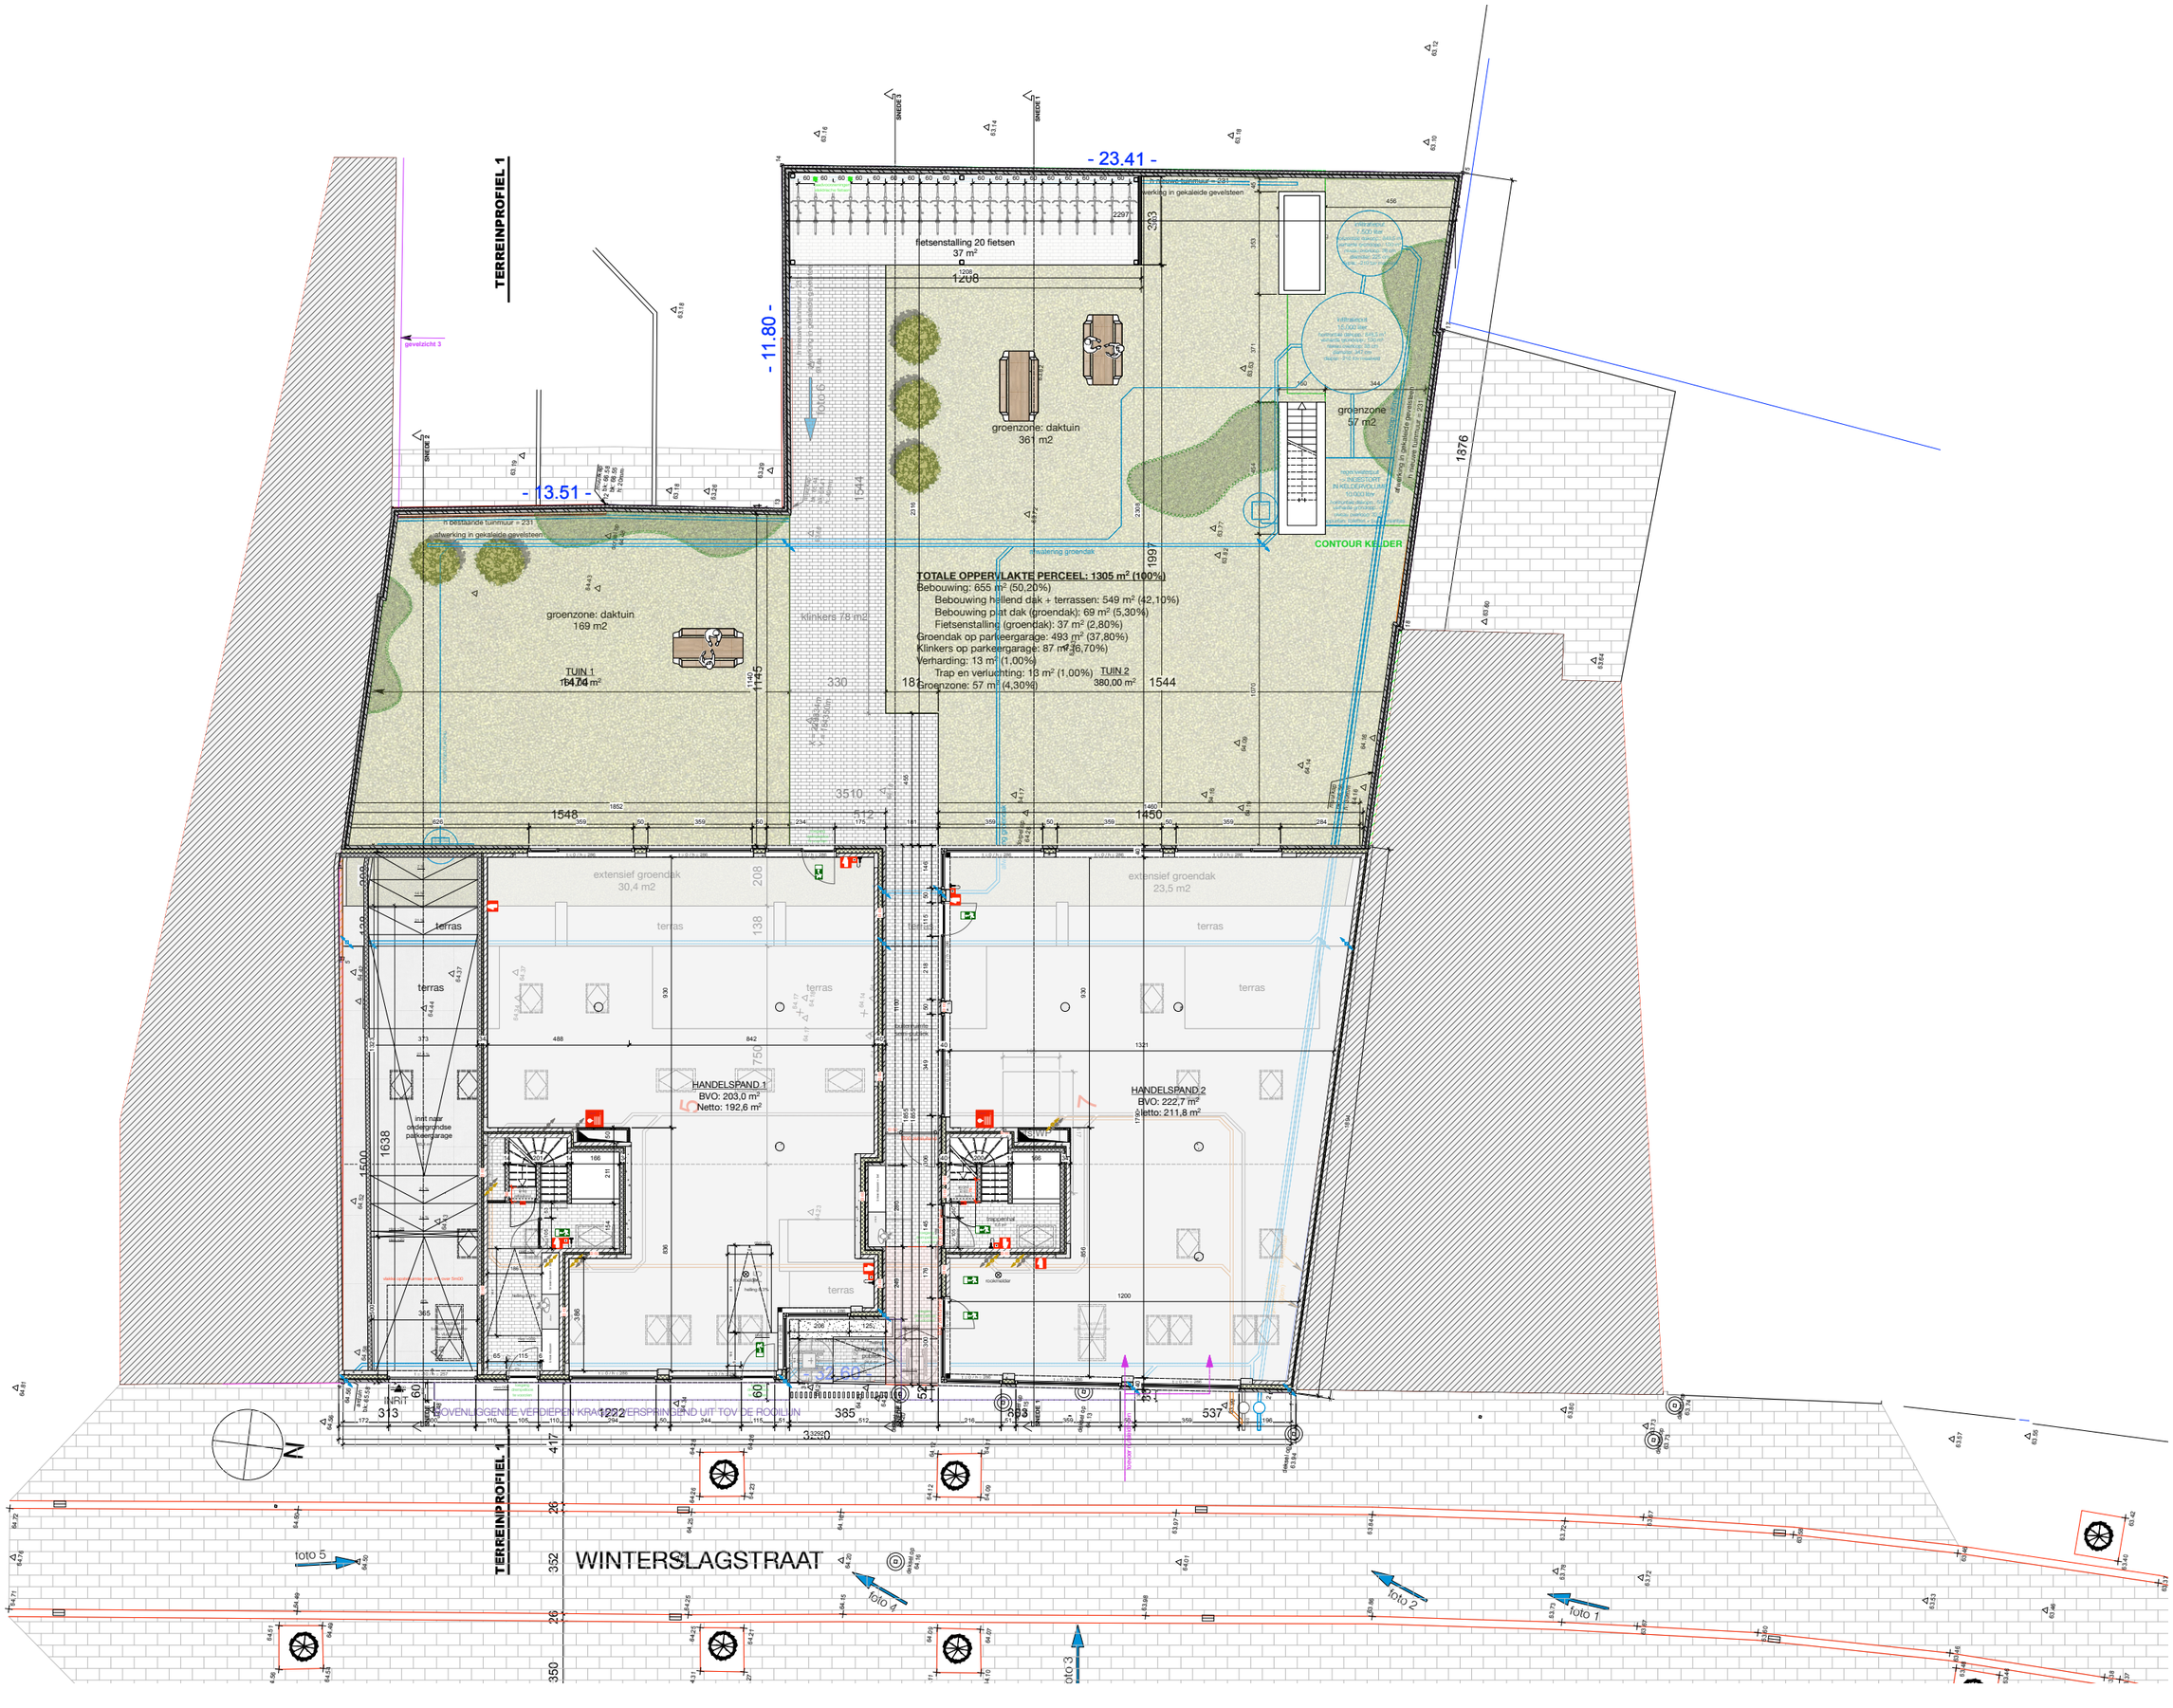
TERREINPROFIEL 1
- 23.41 -
- 11.80 -
- 13.51 -
fietsenstalling 20 fietsen
37 m²
groenzone: daktuin
361 m2
groenzone
57 m2
groenzone: daktuin
169 m2
TUIN 1
TUIN 2
380,00 m²
CONTOUR KELDER
TOTALE OPPERVLAKTE PERCEEL: 1305 m² (100%)
Bebouwing: 655 m² (50,20%)
Bebouwing hellend dak + terrassen: 549 m² (42,10%)
Bebouwing plat dak (groendak): 69 m² (5,30%)
Fietsenstalling (groendak): 37 m² (2,80%)
Groendak op parkeergarage: 493 m² (37,80%)
Klinkers op parkeergarage: 87 m² (6,70%)
Verharding: 13 m² (1,00%)
Trap en verluchting: 13 m² (1,00%)
Groenzone: 57 m² (4,30%)
extensief groendak
30,4 m2
extensief groendak
23,5 m2
terras
HANDELSPAND 1
BVO: 203,0 m²
Netto: 192,6 m²
HANDELSPAND 2
BVO: 222,7 m²
Netto: 211,8 m²
WINTERSLAGSTRAAT
TERREINPROFIEL 1
foto 1
foto 2
foto 3
foto 4
foto 5
N
X = 229350m