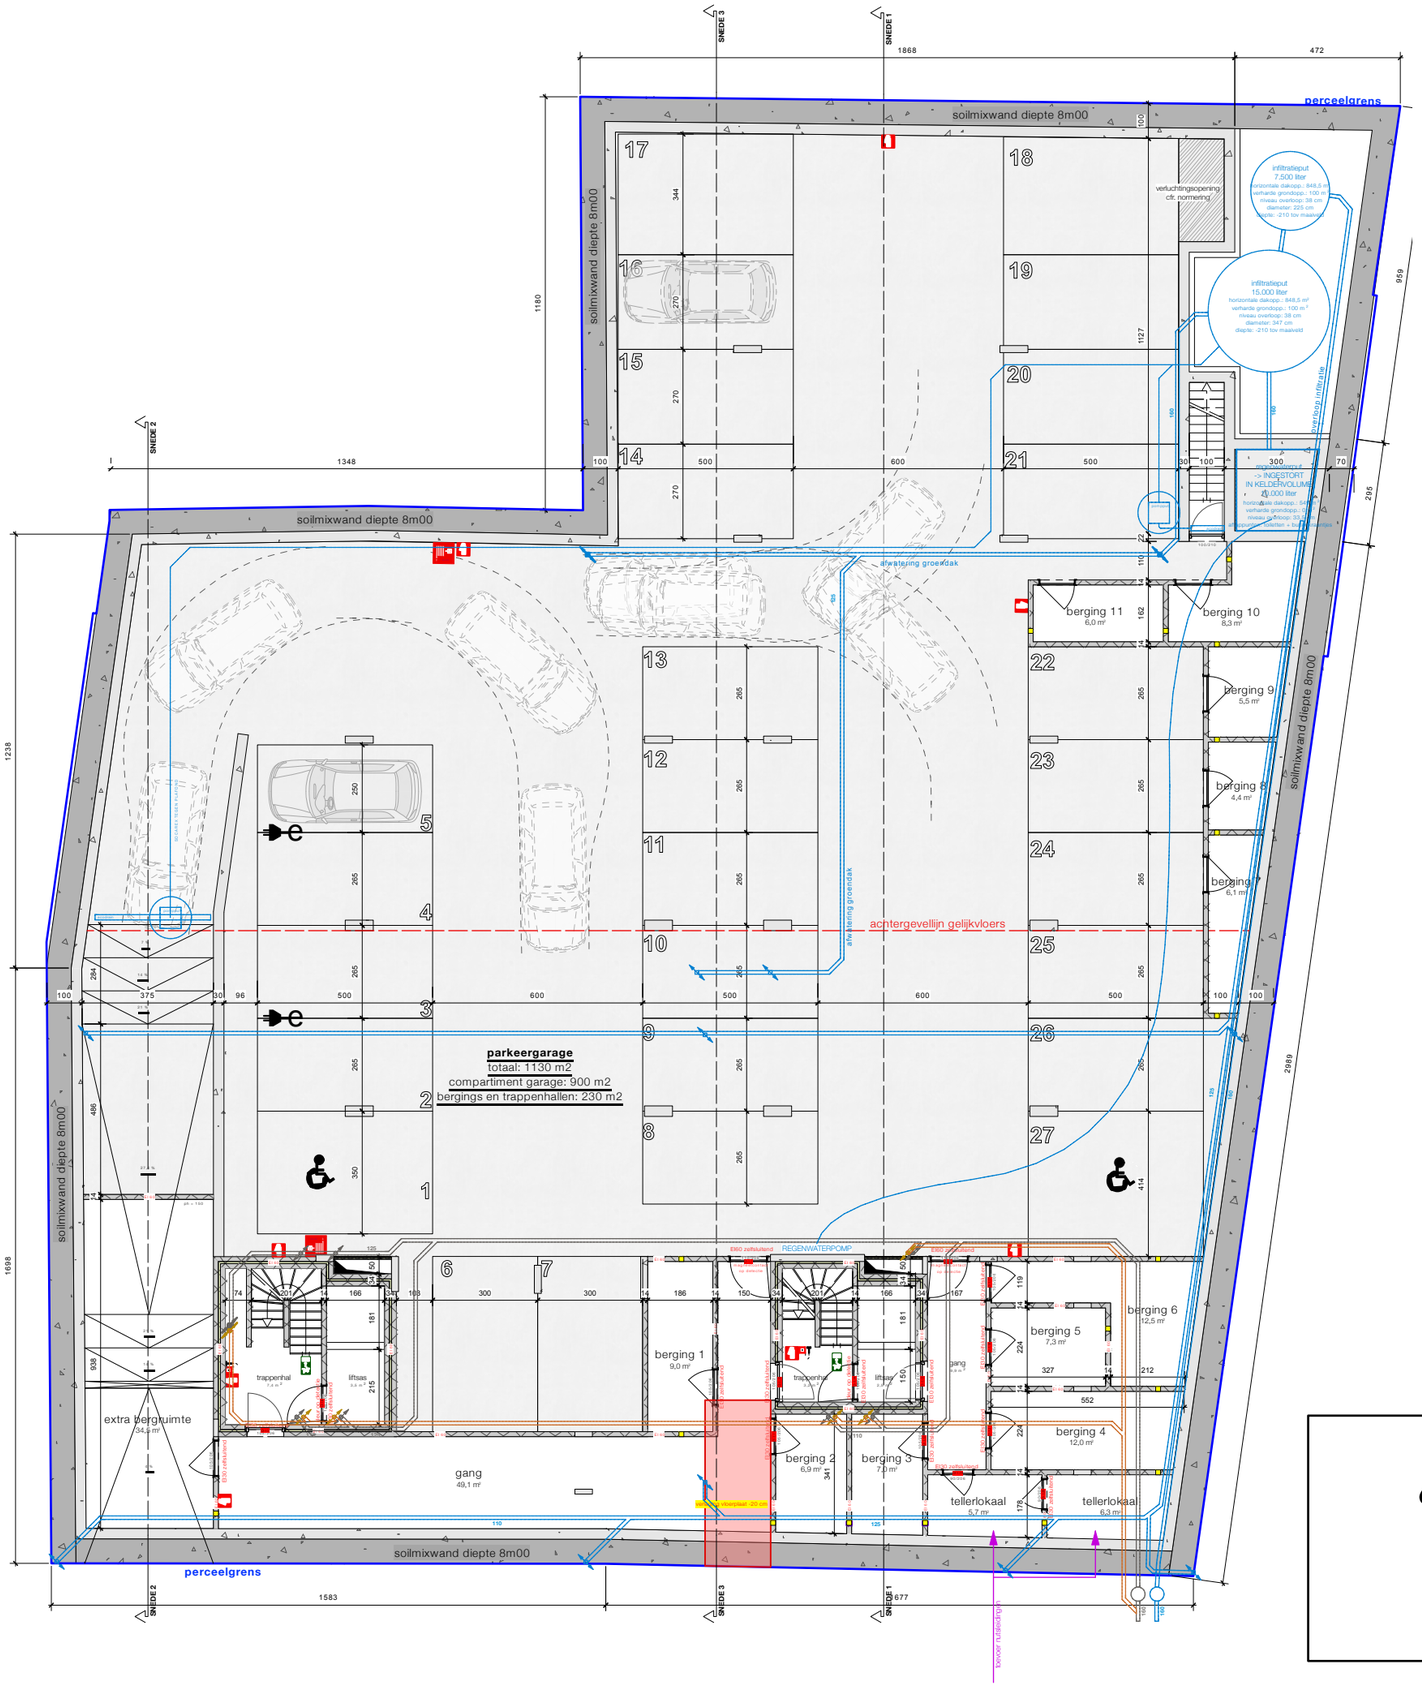

Uitvoering

voor

LINDE PROJECTS

Afd. 1, Sectie I, nr. 869x en 8841

© BURO B 241209

dossier 1212

kelder -01

schaal 1:175 op A3

BURO B
architectuur + interieurdesign