
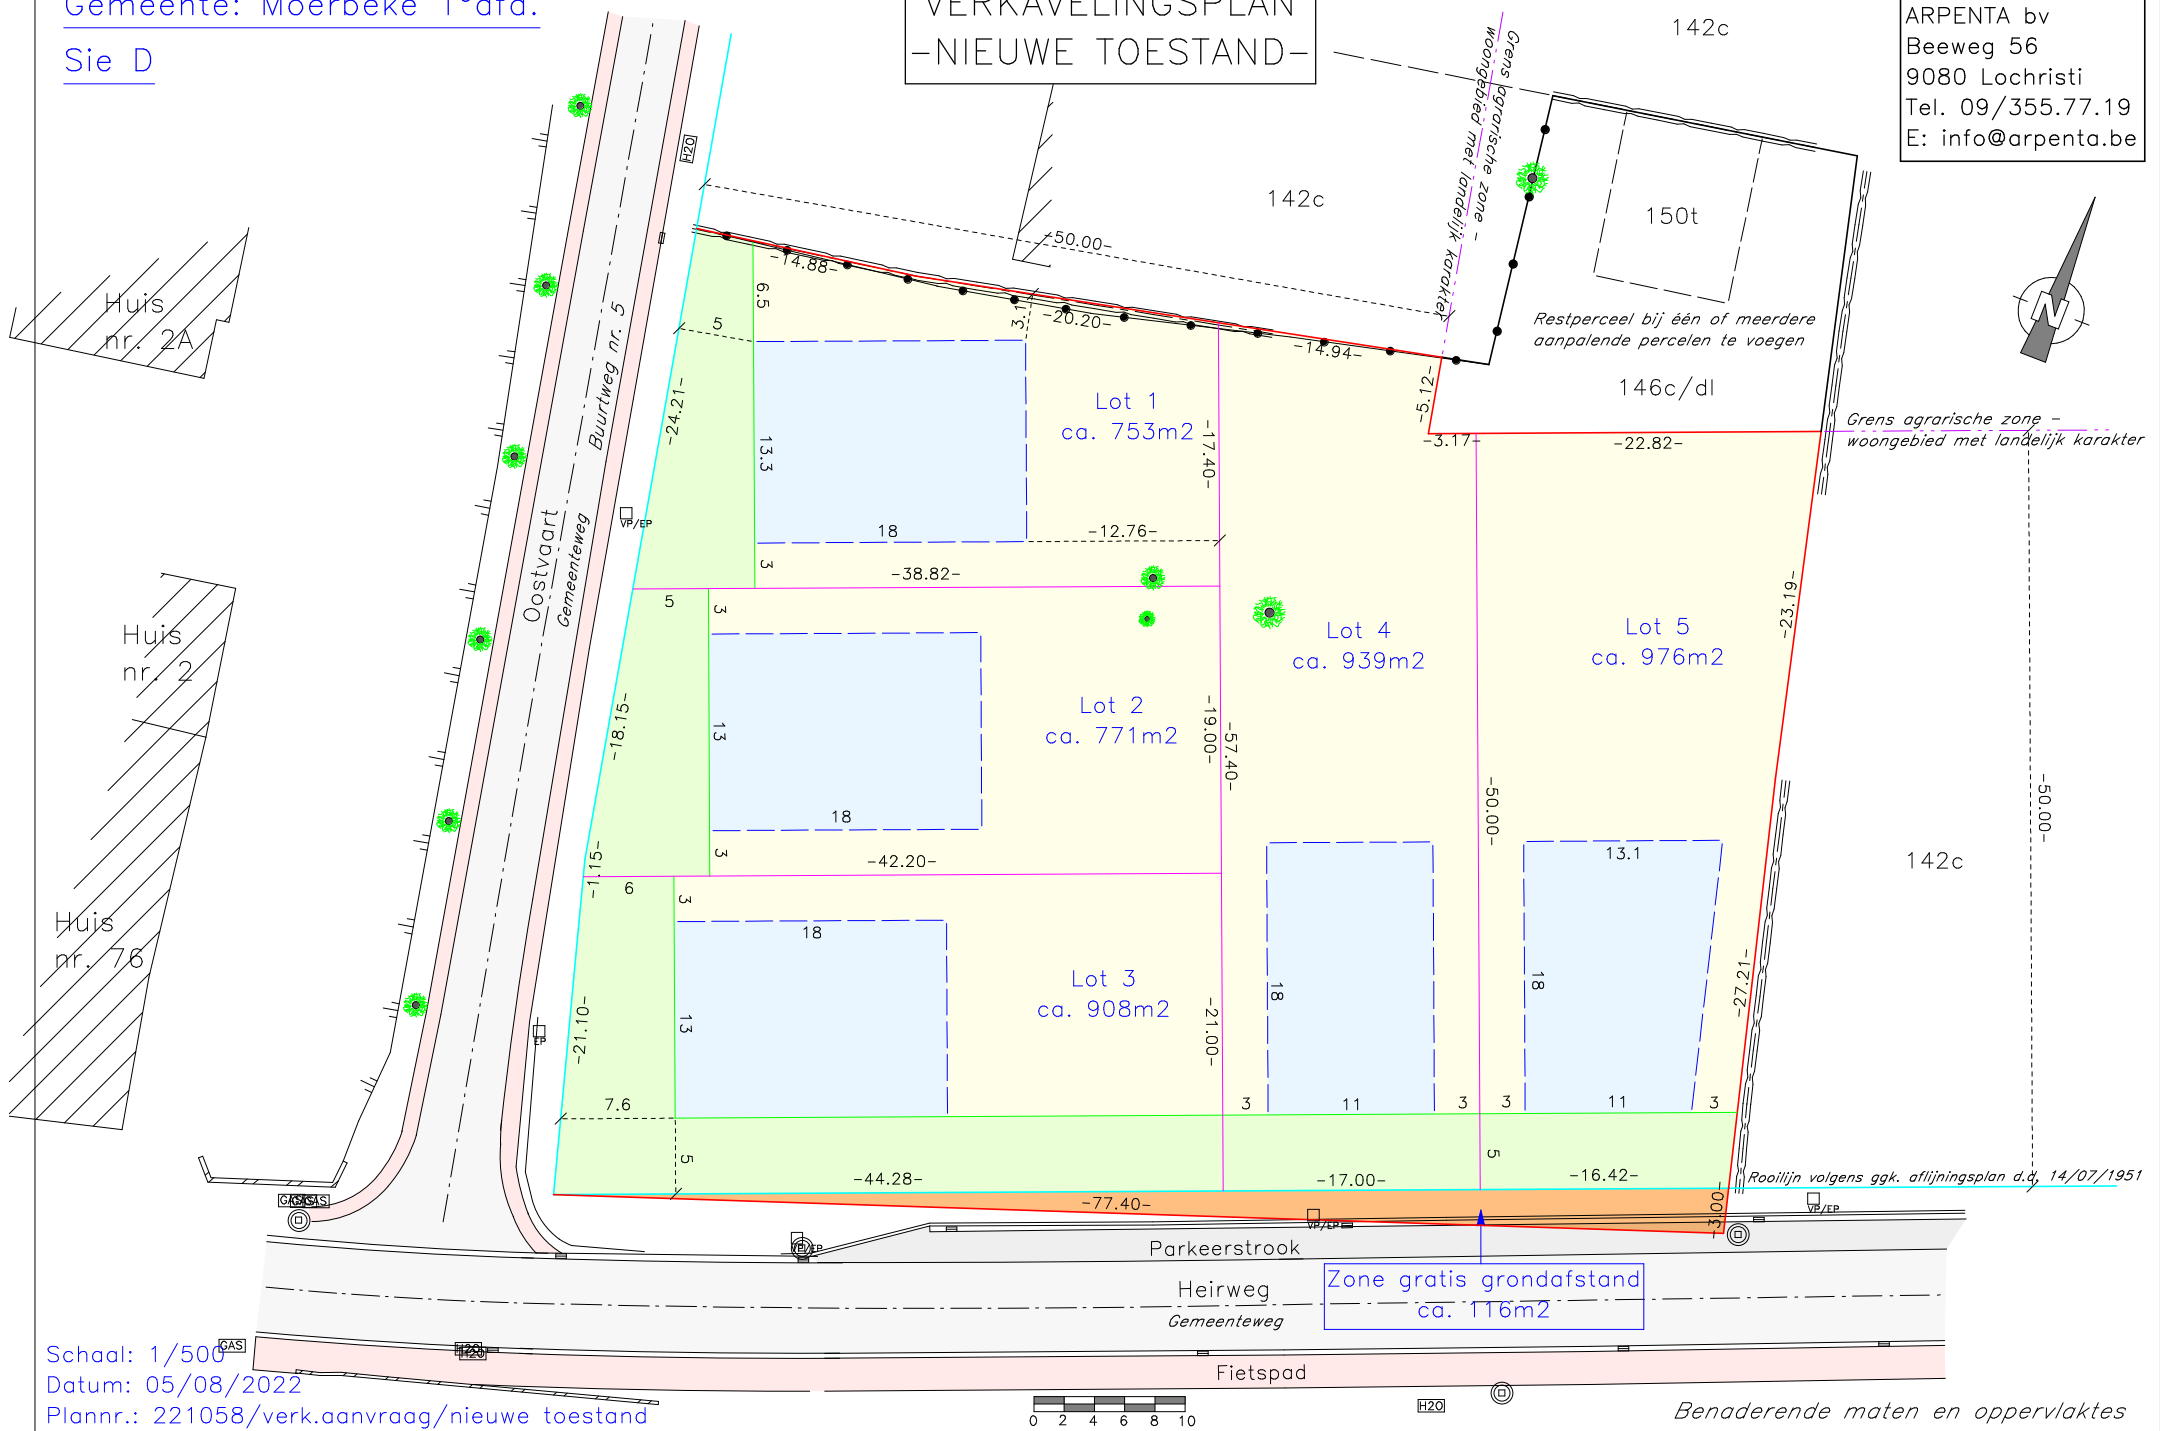
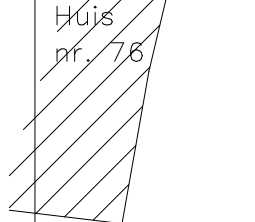


Gemeente: Moerbeke 1°afd.


Sie D

# VERKAVELINGSPLAN -NIEUWE TOESTAND-

ARPENTA bv  
Beeweg 56  
9080 Lochristi  
Tel. 09/355.77.19  
E: info@arpenta.be

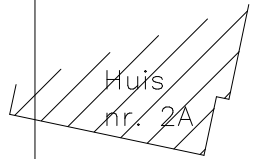

Schaal: 1/500  
Datum: 05/08/2022  
Plannr.: 221058/verk.aanvraag/nieuwe toestand

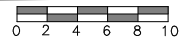

Benaderende maten en oppervlaktes