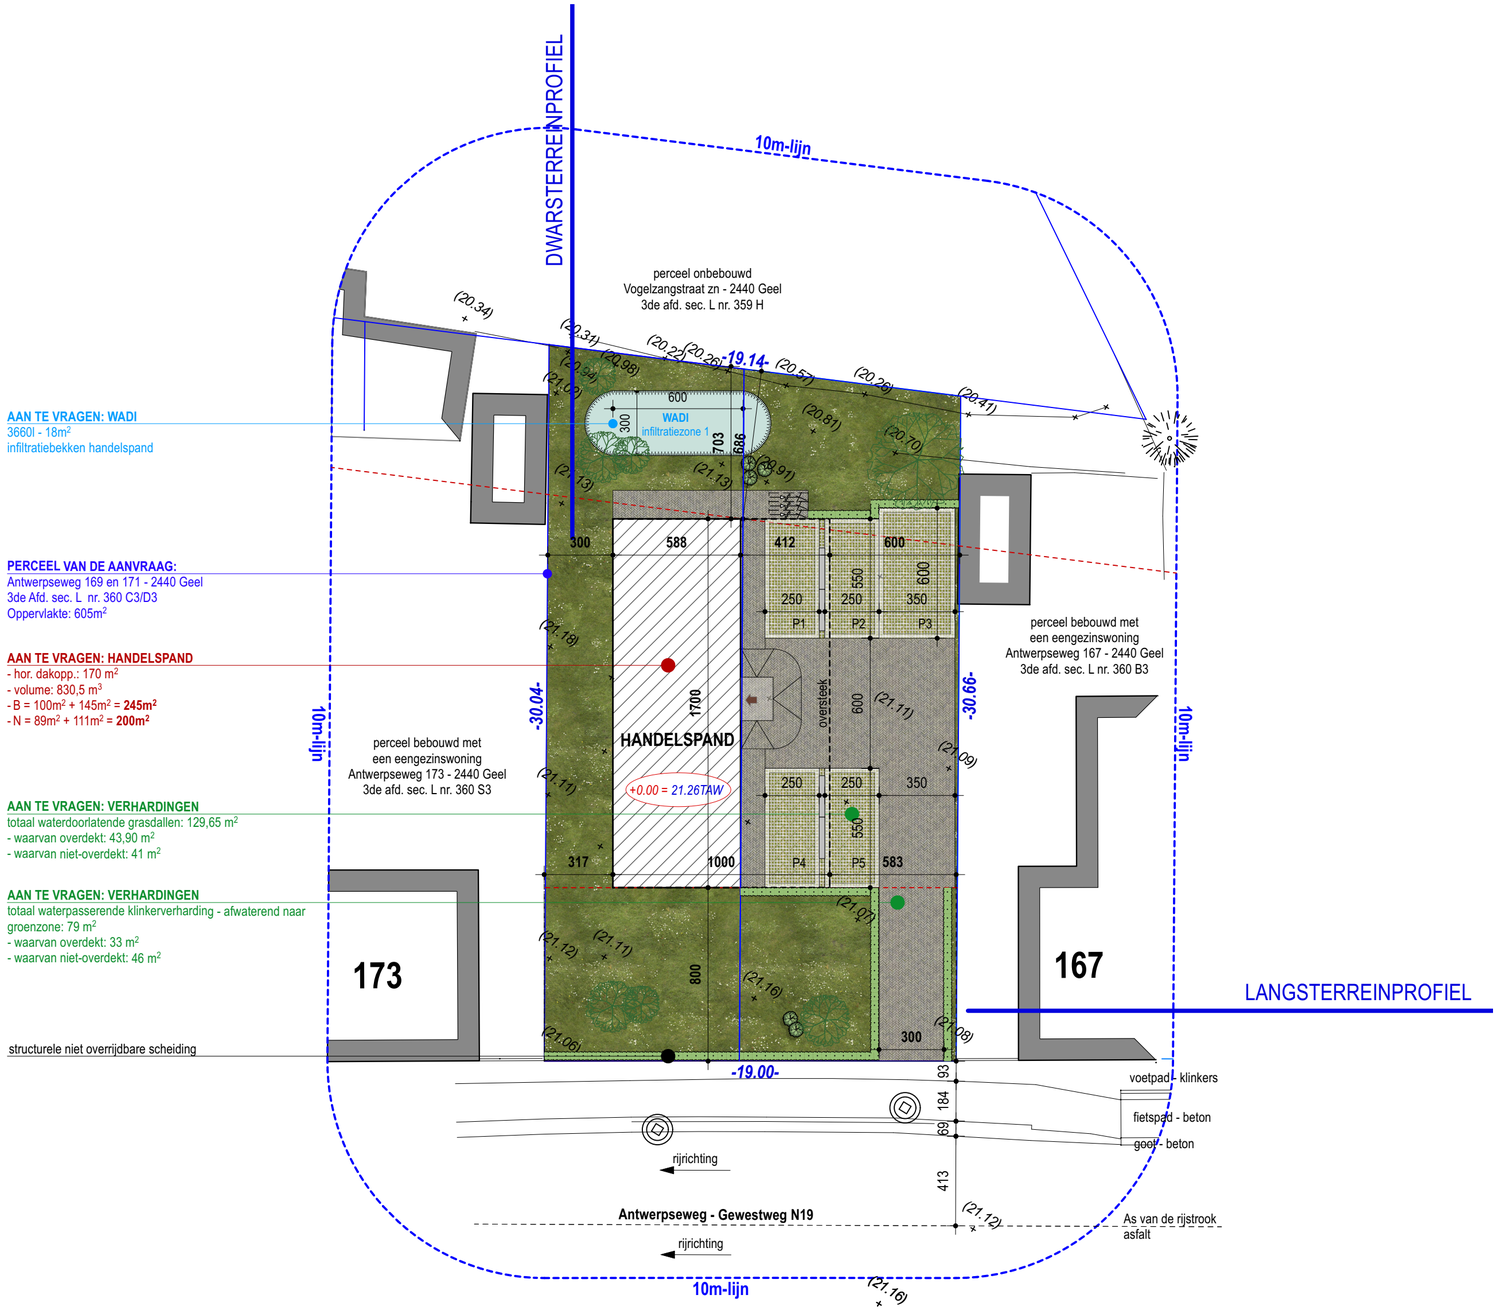

INPLANTING

nieuwe toestand- schaal 1/200

0 1 2 3 4 5m

SCHAALVERDELING

NOTA: Parkeerplaatsen
leidingeninfrastruur of goten te voorzien voor oplaadpunten aan 2 parkeerplaatsen.

APART