

# Residentie "Oud Knocke"

Adres: Paul Parmentierlaan 121 - 125  
8300 Knokke-Heist

Bouwheer: Rebola bvba  
Kapellaan 19  
8300 Knokke-Heist

Architect: Bauci bvba  
Kristof De Ketelaere  
Noendreef 7  
8730 Beemem

Plannen onder voorbehoud van stabiliteitsstudie  
en studie technieken. Meubels louter ter illustratie.  
Dit plan blijft eigendom van architectenbureau Bauci  
bvba. Geen reproductie zonder toelating.

## Appartement nr. 123 1.1

Kopers: Dhr. en Mevr.

Tel.:

Fax:

E-mail:

Wijzigingen:

18-03-10: badkamer en bureau vooraan



27-04-10: Bureau living

30-08-10: Inrichting badkamers

Datum en handtekening voor akkoord

30-08-10

Douchekamers nog aan te passen volgens offerte Van Marcke

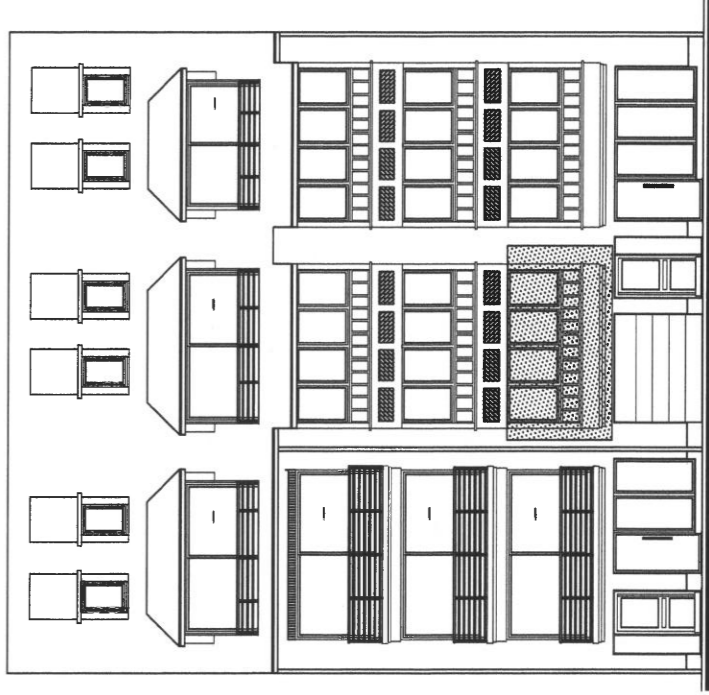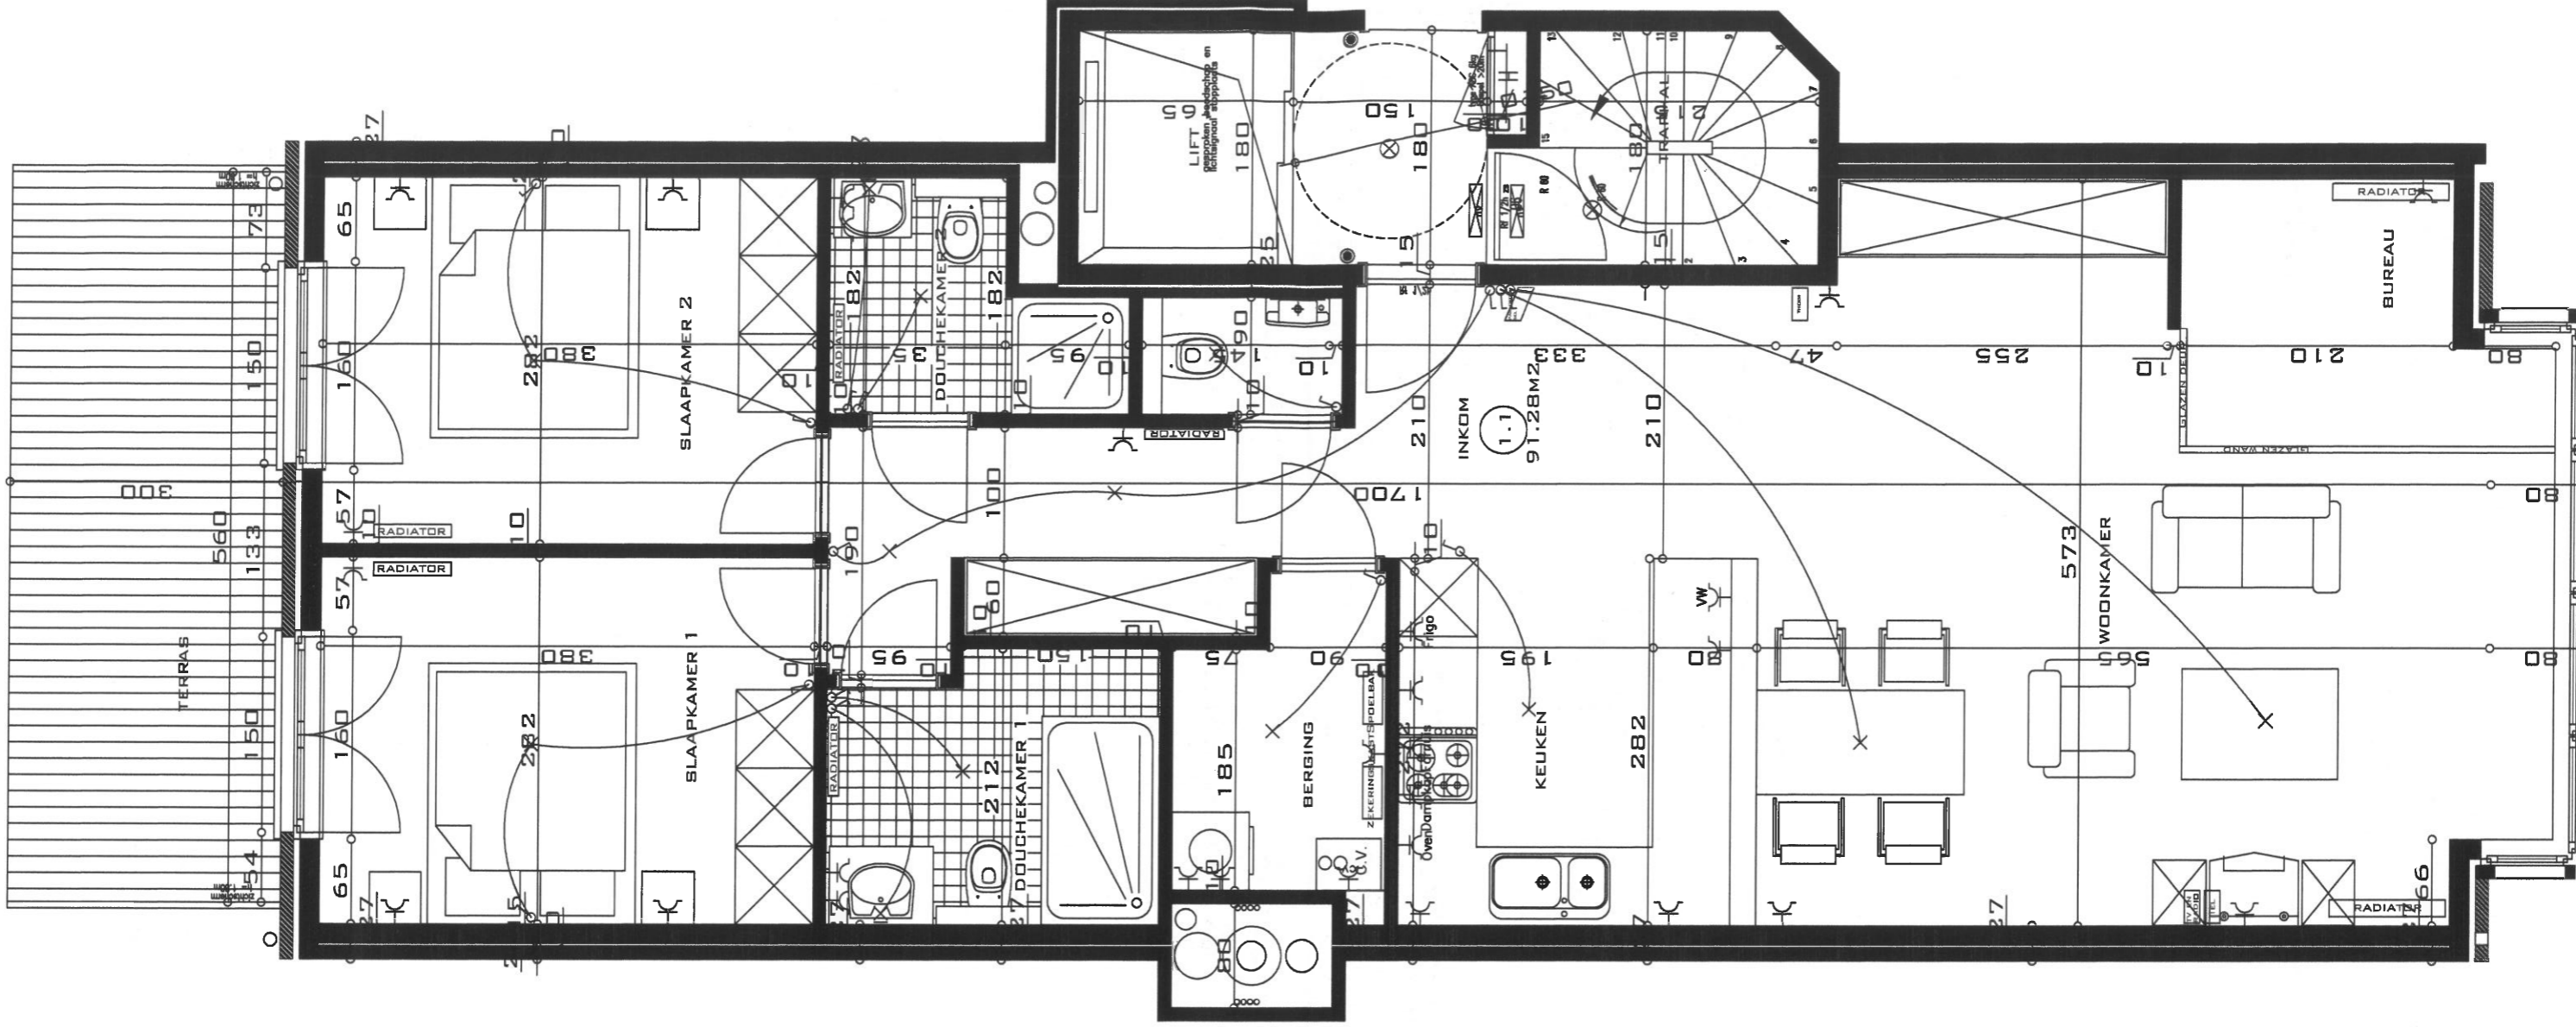

GEVEL PAUL PARMETIERLAAN