


(later toe te voegen bij aansluitende perceel)

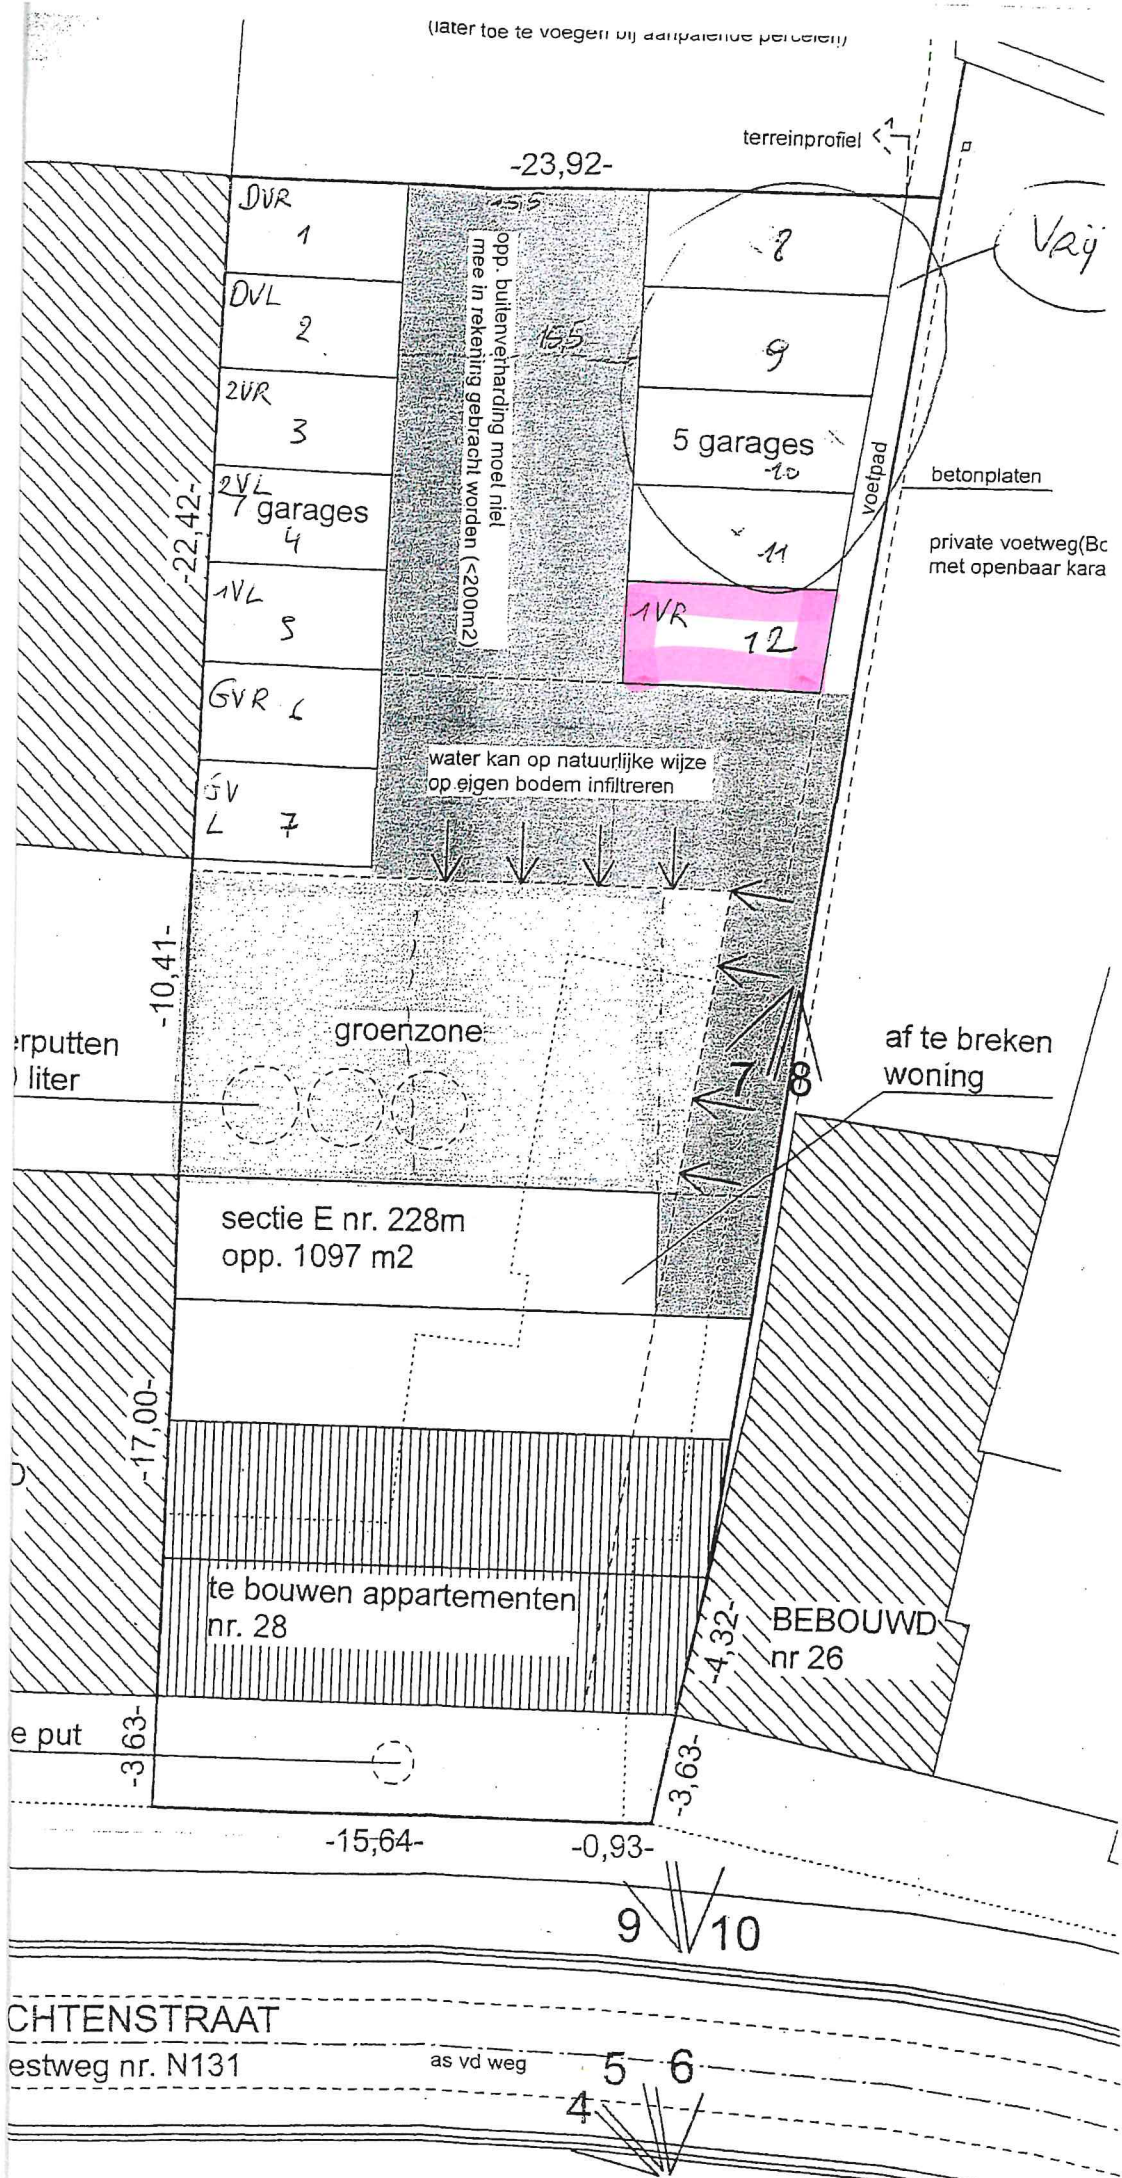

Vrij

betonplaten
private voetweg (Bc met openbaar kara)

af te breken woning

BEBOUWD nr 26

CHTENSTRAAT

estweg nr. N131

as vd weg

9 10

4 5 6