



inplantingsplan  
 nieuwe toestand  
 schaal 1/200








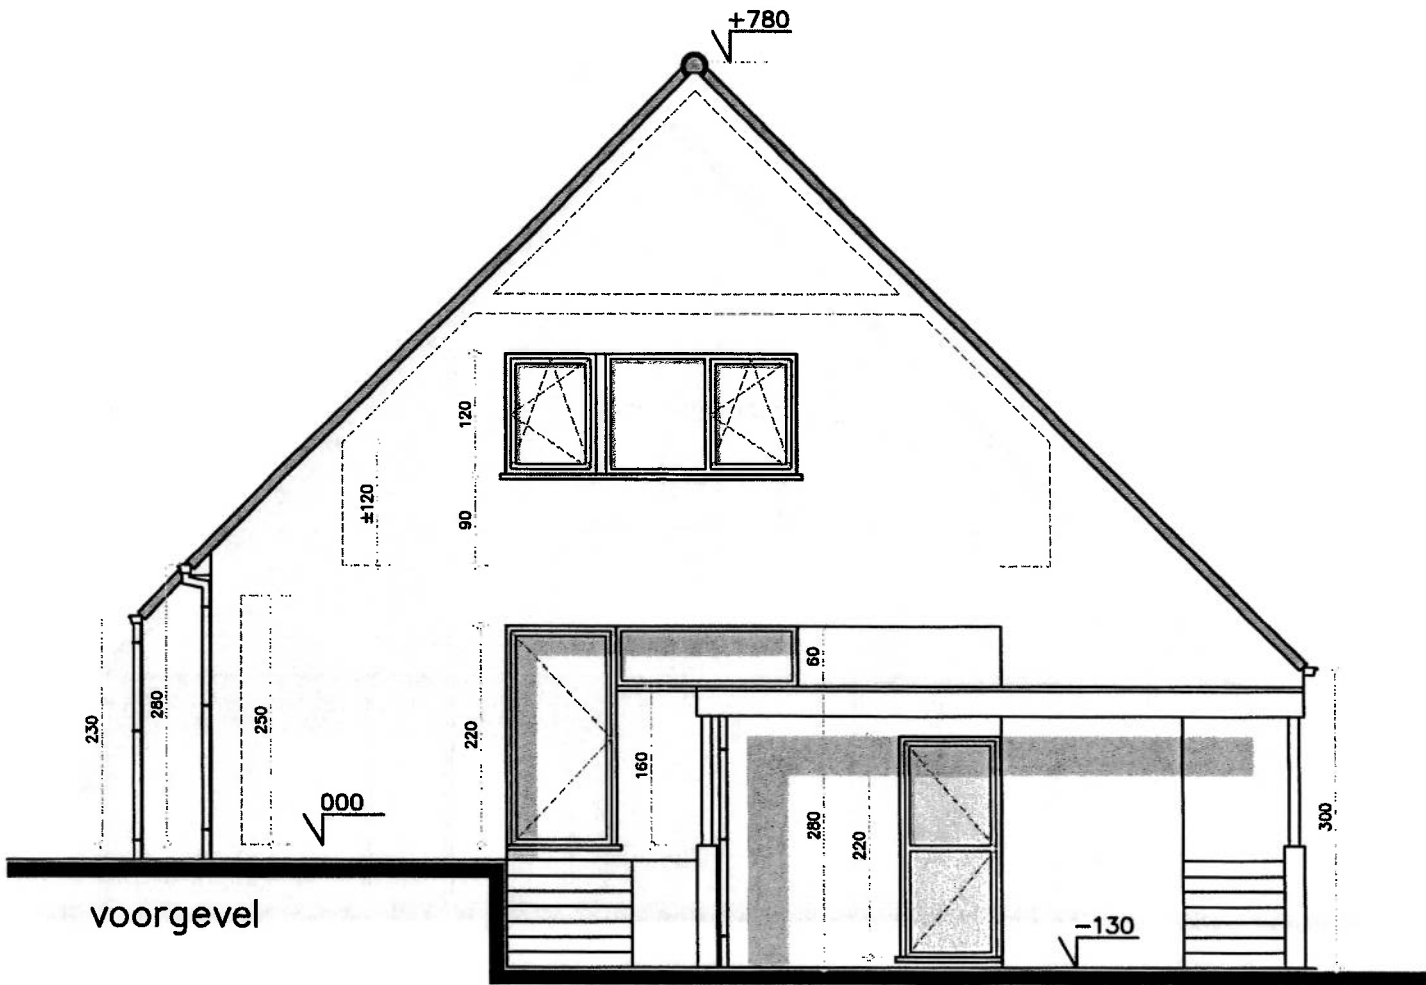

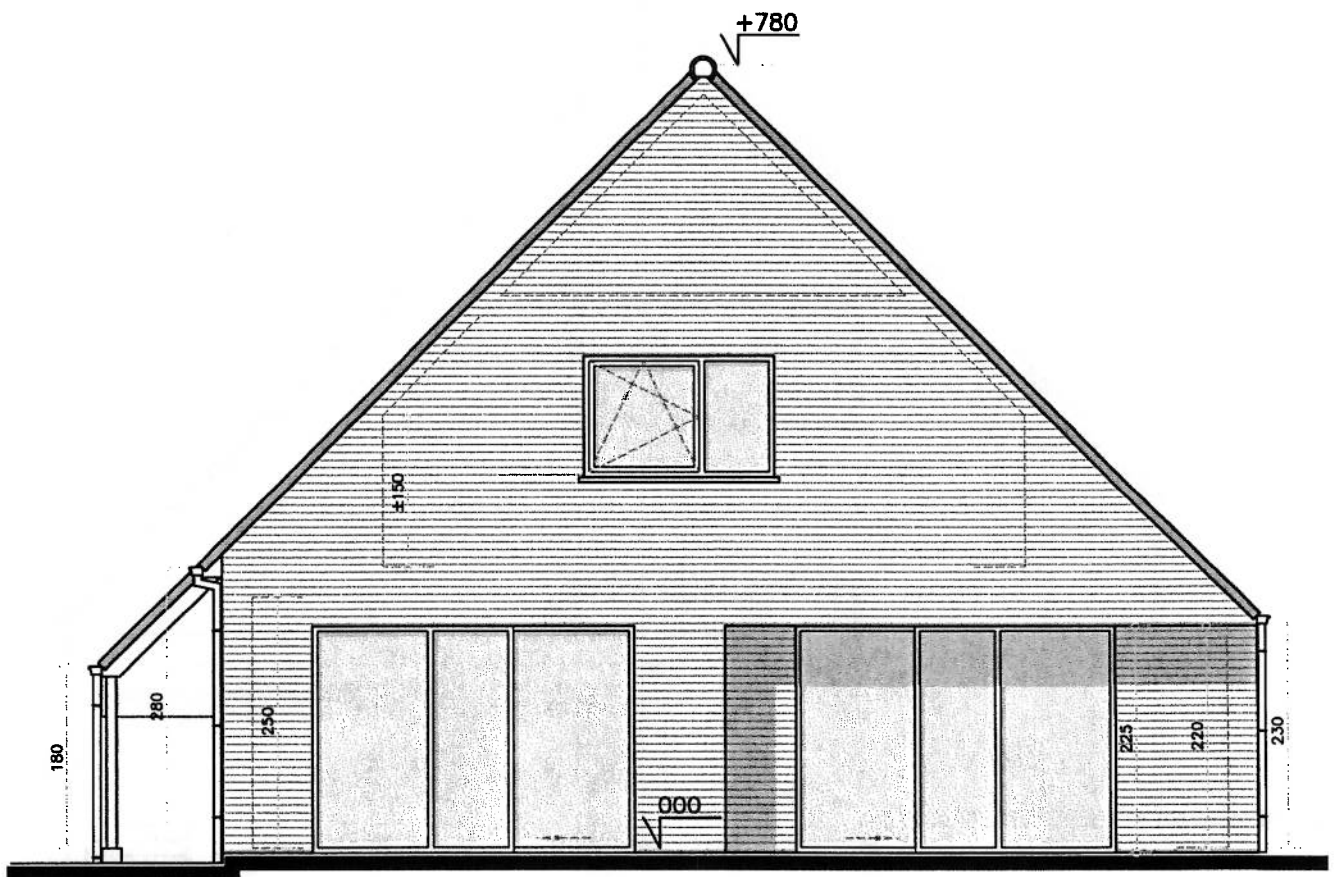


achtergevel

+780

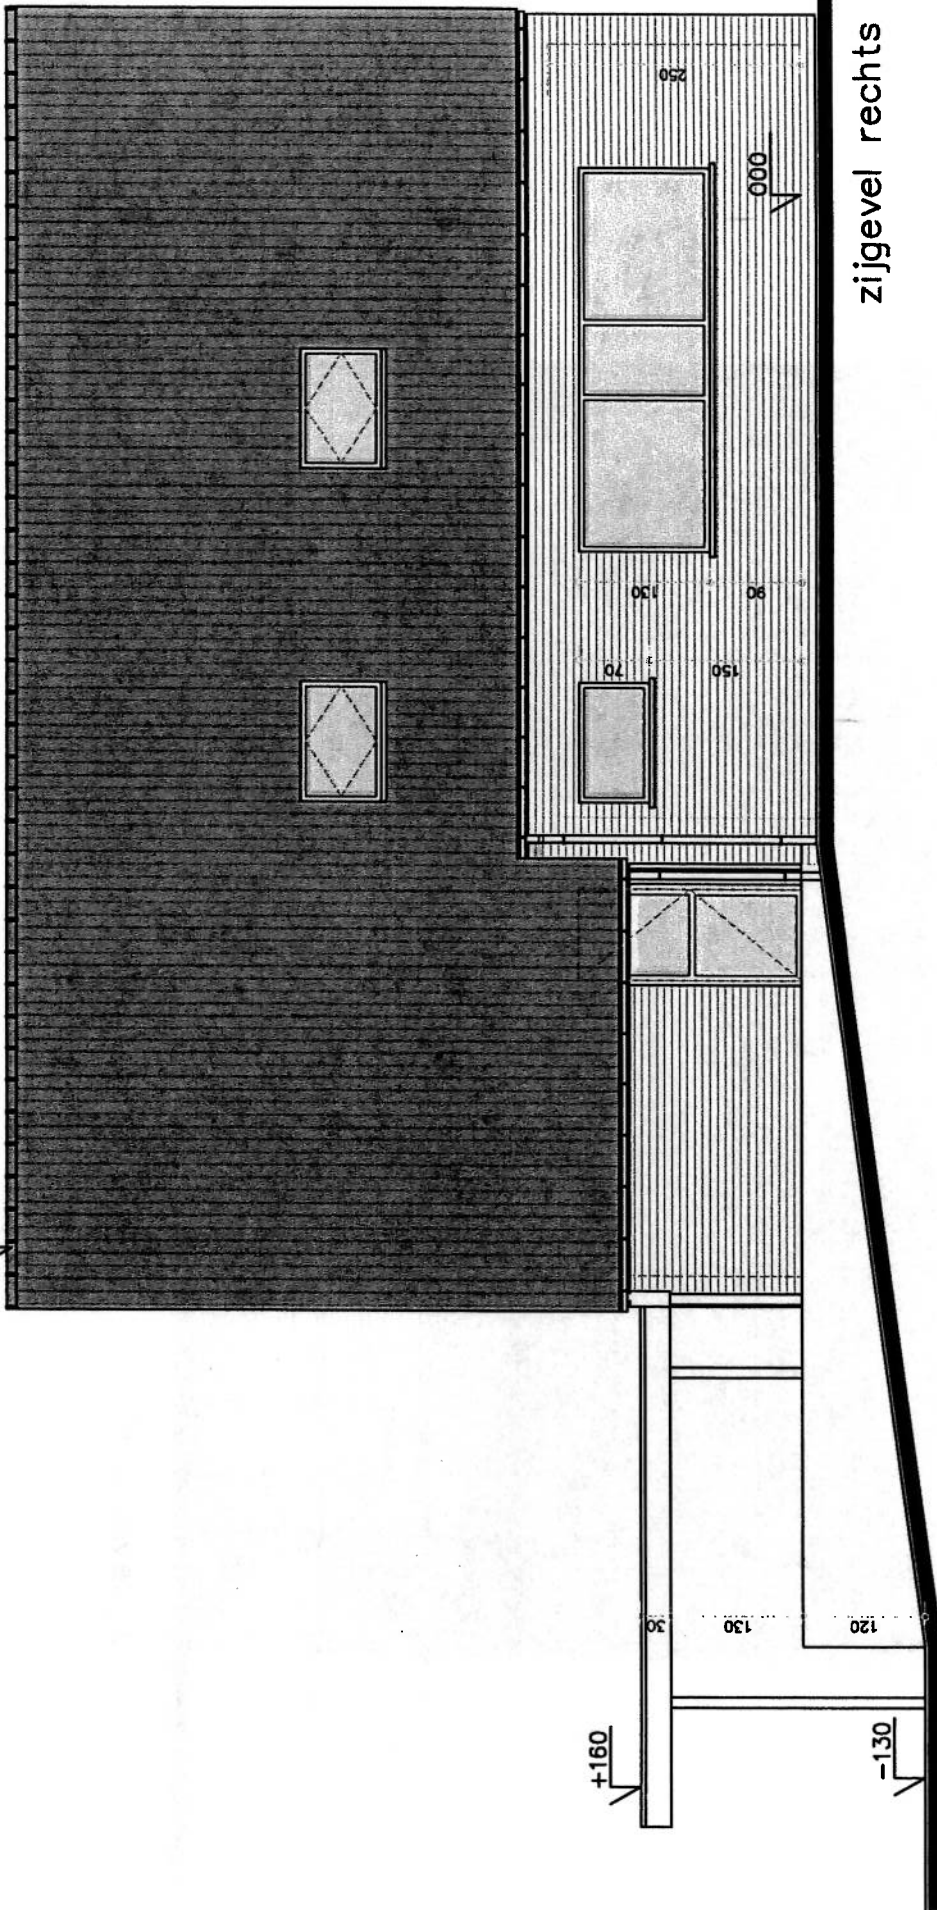


zijgevel rechts



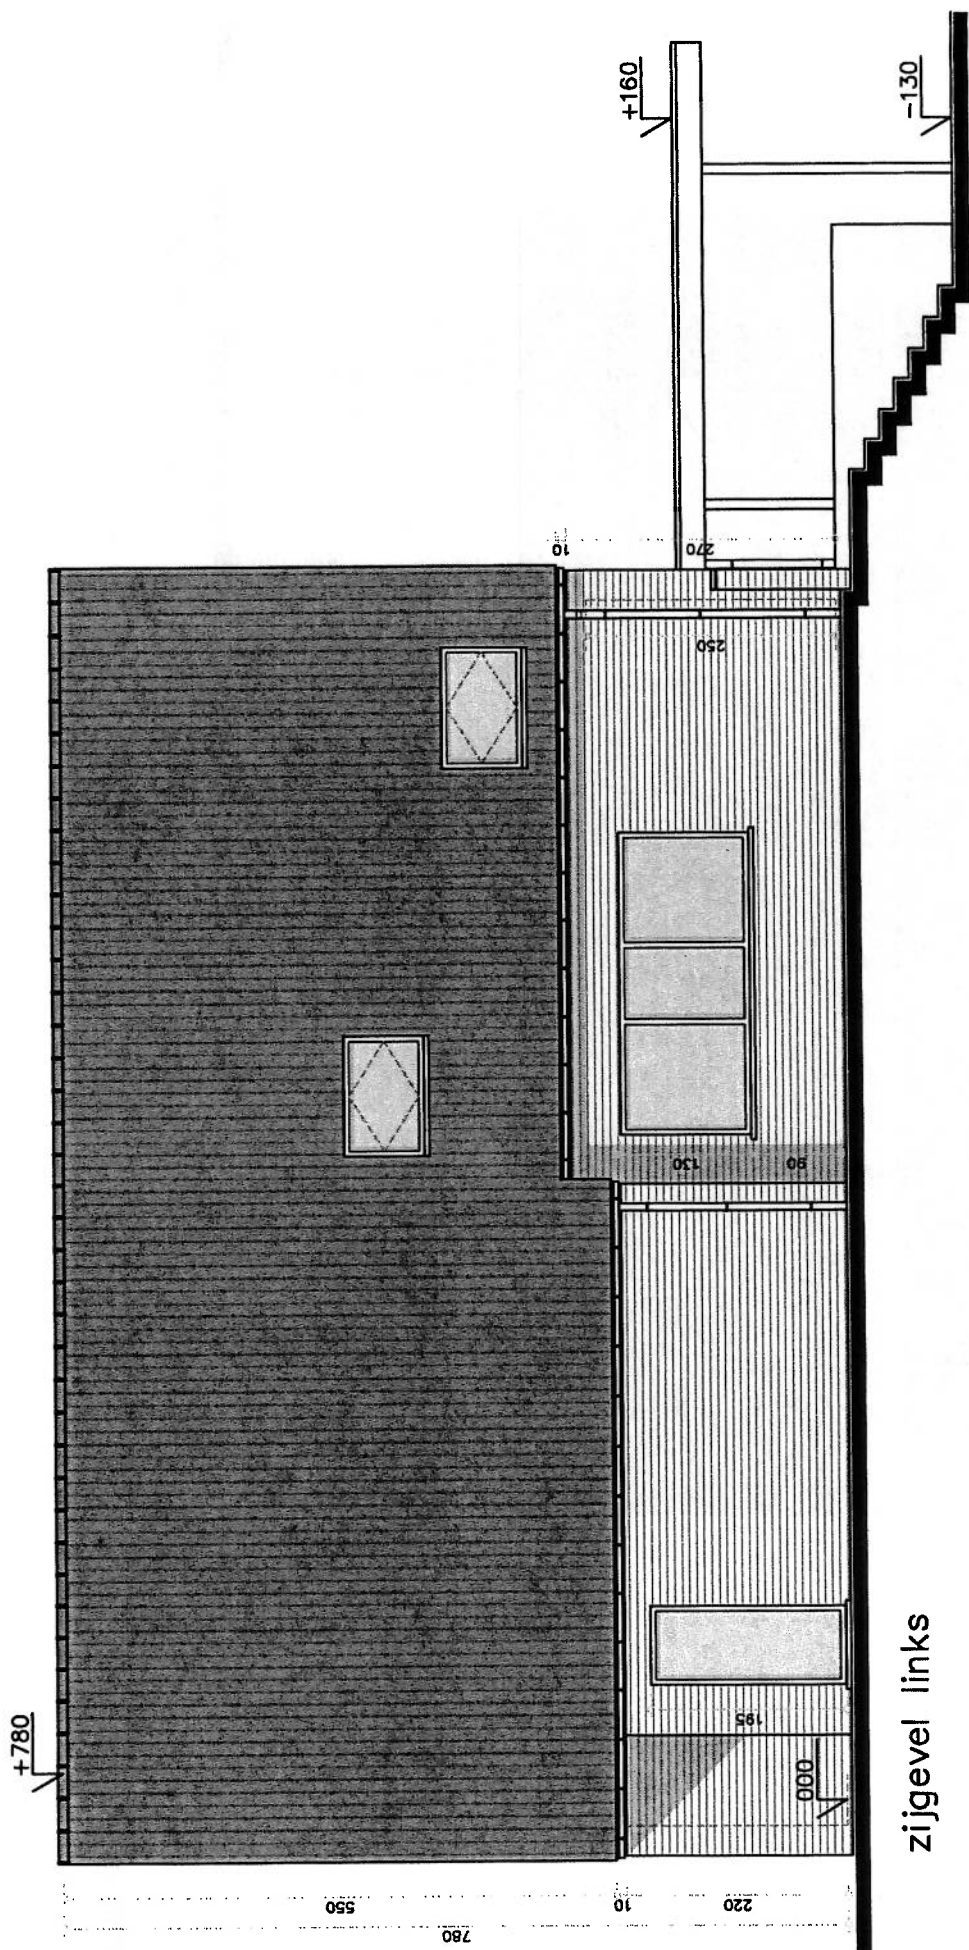


zijgevel links



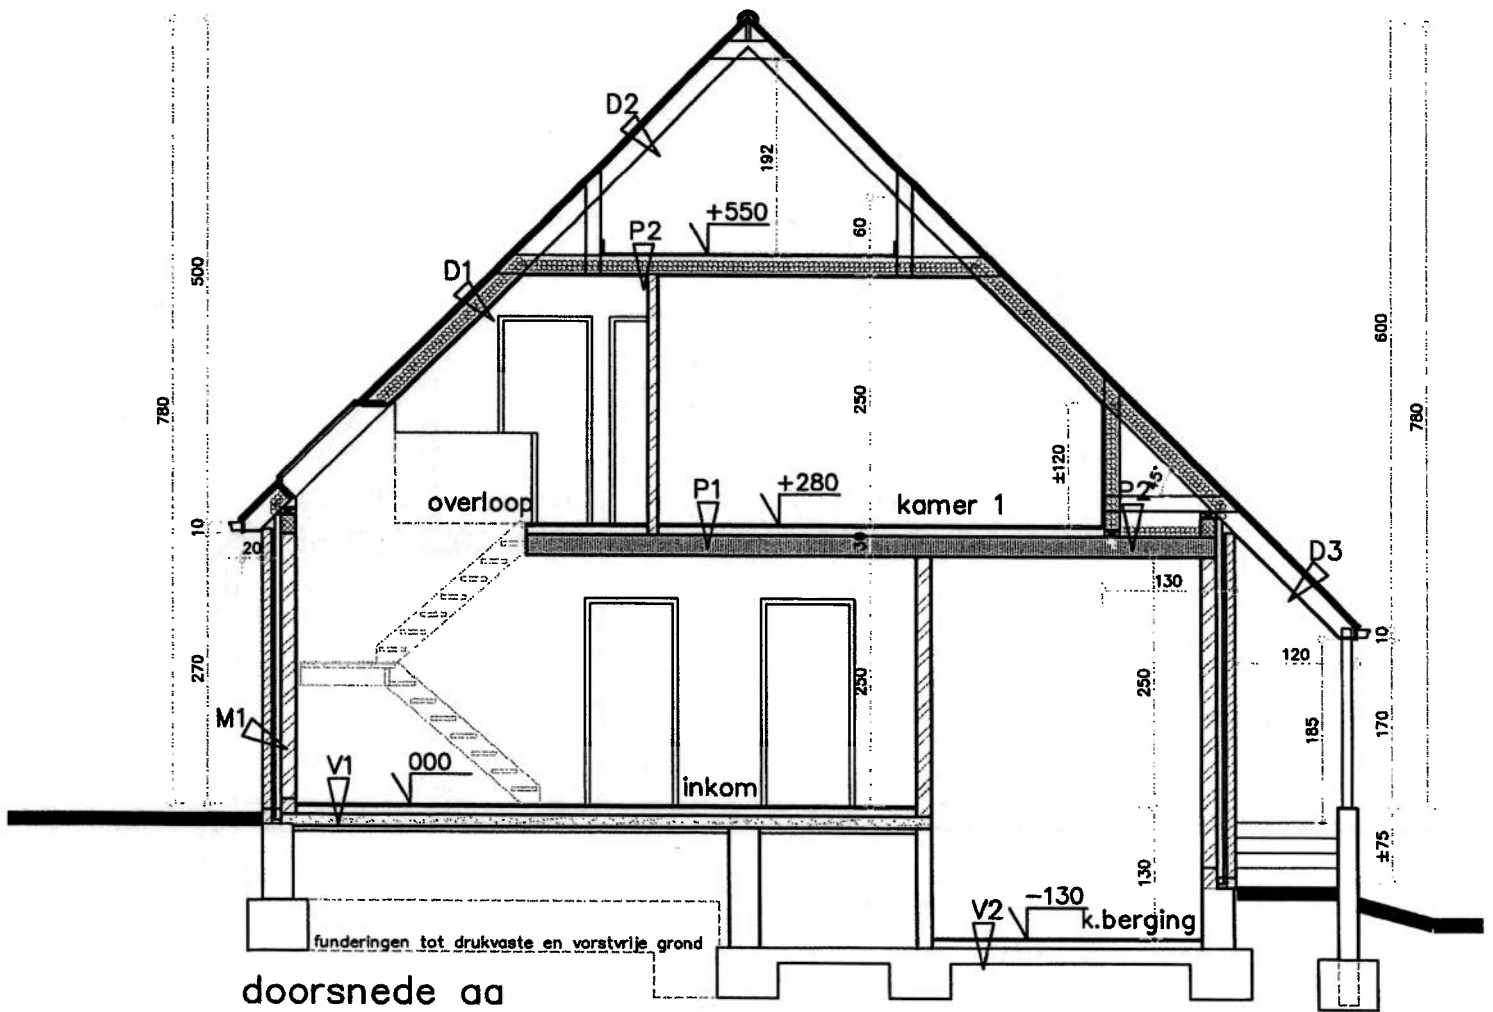

doorsnede aa

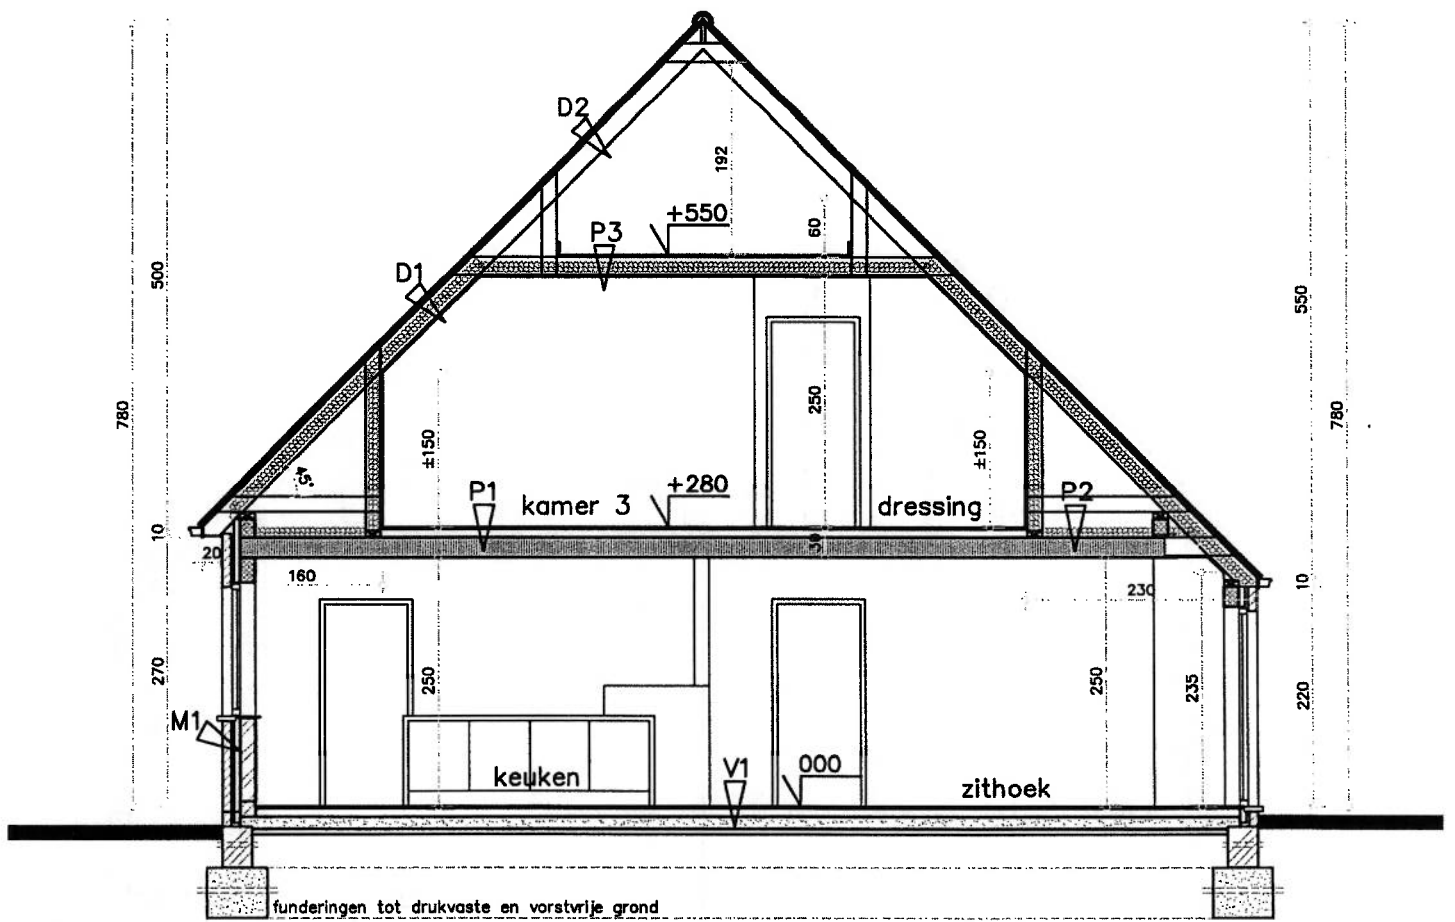

doorsnede bb