


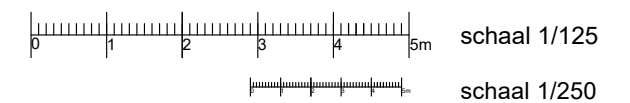

- materiaal:
1. gevelsteen: rood bruin beige getrommeld
  2. dak: pannen zwart
  3. ramen: pvc. zwart
  4. boven raam- en deuropeningen: staande laag
  5. dorpels: arduin
  6. goten in zink
  7. arduinen plint
  8. deurlijsting voorgevels: bakstenen
  9. alu. dakrandprofiel: zwart
  10. carport in ceder: natuurkleur



- Afbraak (2 woningen met aanhorigheden) en wederopbouw  
 (4 halfopen en 1 gesloten bebouwing) van woningen.  
 - Bouwen van carports op lot 2+3+5.

- Het aanleggen van inrit met toegangspad op lot 2+3+4+5.  
 - Het aanleggen van toegangspad op lot 1

Ligging: Heusden - Zolder, Bieststraat 52-56  
 3 afd. Zolder sectie B nr. 275K, 275L, 276E en 277L

Ingenieur-Architect Laurent MOORS  
 3500 Hasselt, Kapelstraat 43/1.02  
 BV BVBA Ingenieurs-architectenbureau M16

Bouwheer: ATS PROJECTBOUW BV  
 3511 Kuringen Hasselt, Kuringersteenweg 517  
 gsm. 0476 - 50 45 61  
 email: info@atsprojectbouw.be



Laurent MOORS  
 Ingenieur-Architect

ATS PROJECTBOUW BV  
 vertegenwoordigd door:  
 ELAKHSASSI Ahmed  
 MARTENS Tom  
 DAMINET SŽbastien

## Bouwaanvraag

schaal:  
 1/125

datum:  
 26-08-2023

A3  
 dossier: 22.002